

# LES MAISONS TRADITIONNELLES DE LA MÉDINA D'ALGER

## INTRODUCTION À L'ANALYSE DES MAISONS DE LA MÉDINA D'ALGER

### Tableaux

Évolution du nombre de maisons à l'époque ottomane.

Événements destructifs (bombardements, séismes, et incendies) et leurs conséquences destructives sur les édifications de la médina d'Alger.

Relation des maisons sélectionnées avec celles documentées comme probables propriétés d'Andalousiens

Agrégat I : Jama' Sidi Ramdan

Agrégat II : Jama' Sidi 'Abd Allah

Agrégat III : Jama' al-Zaytouna

Agrégat IV : Jama' Safir

Agrégat V : 'Ayn Cheikh Husayn

### Plans

Fig. 52 : Alger. État actuel du centre historique.

Fig. 53 : Agrégat I : Jama' Sidi Ramdan

Dar [I.0] ; Dwira [I.0 bis] ; Dar [I.1] ; 'Alwi [I.3] ; Dar et Dwira [I.4 et I.4 bis] ; 2 Dars [I.5] ; Dar [I.8] ; Dar [I.10] ; Dar avec chbak et 'Alwi [I.11 et I.12] ; 'Alwi [I.13] ; Dar [I.14] ; Dar [I.15] ; Dar avec chbak [I.16]

Fig. 54 : Agrégat II : Jama' Sidi 'Abd Allah

Dar avec chbak [II.2] ; Dar [II.3] ; Dar [II.5] ; Dwira [II.5 bis] ; 'Alwi [II.7] ; Dar avec chbak [II.9] ; Dar [II.13] ; 'Alwi [II.14] ; Dar [II.17] ; 'Alwi [II.23] ; Dar avec chbak [II.24] ; Dar avec chbak [II.25] ; Dar avec chbak [II.29] ; Dar avec chbak [II.30] ; 'Alwi [II.33] ; Dar avec chbak [II.34] ; Dar [II.35] ; Dar [II.45]

Fig. 55 : Agrégat III : Jama' al-Zaytouna

Dar [III.2] ; Dar avec chbak [III.3] ; Dar avec chbak [III.4] ; Dar avec chbak [III.5]

Fig. 56 : Agrégat IV : Jama' Safir

Dar et Dwira [IV.6 et IV.6 bis] ; Dar [IV.7] ; Dar [IV.8] ; Dar et Dwira [IV. 9 et IV.9 bis] ; Dar [IV.11] ; 'Alwi [IV.11 bis]

Fig. 57 : Agrégat V : Jama' Cheikh Husayn

Dar [V.1] ; Dar [V.2] ; Dar [V.3] ; Dar [V.4]

## CLASSIFICATION TYPOLOGIQUE

### Plans

Fig. 58 : Maisons à wast al-dar grillagé (al-chbak) avec galeries

Fig. 59 : Les différents types de 'Alwi

## LES ÉLÉMENTS DE COMPOSITION DE LA MAISON ET LEURS FONCTIONS

### Plans

Fig. 60 : Les différents types de sqifa (A, B et C)

Fig. 61 : Dar Mustapha Pacha

Fig. 63 : Dar Bakri

Fig. 64 : Dar al-Hamra'

Fig. 65 : Dar 'Aziza

Fig. 66 : Maisons dont le nombre de chambres (2, 3 et 4) est inférieur ou égal à celui des galeries (4 et 2)

Fig. 67 : A – Maisons dont le nombre de chambres (1, 2 et 3) est inférieur ou égal à celui des galeries (2 et 3)

B – Maisons avec le wast al-dar grillagé (al-chbak) sans galeries

Fig. 68 : Maisons dont le nombre de chambres (3 et 4) est supérieur ou égal à celui des galeries (3)

Fig. 69 : Maisons dont le nombre de chambres (3 et 4) est inférieur ou égal à celui des galeries (4)

Fig. 70 : Les différents types de chambres (pl. *Byout*, sg. *Bit*)

Fig. 71 : Les différents types de dwira

## Évolution du nombre de maisons à l'époque ottomane<sup>1</sup>

Date de séjour	Source	Nb. de maisons	Nb. d'habitants	Nb. Hab./Maison	Augmentation ou diminution du nombre de maisons
1516	Jean-Léon l'Africain	4.000	-	-	-
1551	Nicolas de Nicolay	3.000	-	-	- 25%
1578 1581	Diego de Haëdo	12.200	-	-	+ 8.000 à 9.000 ; + de 235 par an
1619	J.B. Gramaye	13.500	-	-	+ de 1.300 à 1.500 ; de 30 à 40 par an
<b>1625</b>	G.B. Salvago	<b>15.000</b>	<b>150.000</b>	10	+ de 1.500 ; 250 par an
1656	S. d'Abbéville	12.000 à 15.000	-	-	-
<b>1660</b>	Davity éd. de Rocoles	<b>13.000</b>	-	-	- 7,5%
1662	P. Auvry	13.000 à 15.000	100.000	7 à 10	-
<b>1665</b>	Du Val	<b>15.000</b>	-	-	+ de 2.000 ; 400 par an
1668	O. Dapper	15.000	-	-	Stabilité
1674 1675	C. d'Arvieux	15.000	+ 100.000	+ de 6	Stabilité
1688	S. de La Croix	15.000	-	-	Stabilité
1725	L. de Tassy	-	100.000	-	-
1729	Vander Aa	15.000	-	-	Stabilité
1784	S. Palermo	15.000	-	-	Stabilité
<b>1789</b>	J. M. Venture de Paradis	<b>5.000</b>	<b>50.000</b>	10	- 1/3
1815	Shaler	5.000	-	-	-
1830	Rapport Génie	6.800	30.000	4,4	-

Alger à l'époque ottomane. La médina et la maison traditionnelle  
© Edisud, Aix-en-Provence, 2003. © Inas, Alger, 2003. Tous droits réservés.

<sup>1</sup> Ce tableau a été fait sur la base des données compilées dans les sources par F. Cresti, 1986, 155.

Événements destructifs (bombardements, séismes, et incendies)  
et leurs conséquences destructives sur les édifications de la médina d’Alger

Date	Événement destructif	Conséquences
1518	Expédition sous les ordres de l’amiral Hugo de Moncada, vice-roi de Sicile.	Les premières offensives contre Alger furent des tentatives de conquête, sans conséquences destructives pour la médina.
1541	Dans sa tentative de conquérir Alger, l’Armada espagnole débarque aux abords de l’embouchure de l’oued al-Harrach.	Les mauvaises conditions atmosphériques empêchent la prise de la ville.
1585 <sup>1</sup>	Tremblement de terre.	Nous n’avons pas trouvé de données sur ses conséquences.
1620	Sous les ordres de l’amiral Robert Mansel et par ordre du roi Jacques I <sup>er</sup> d’Angleterre et d’Irlande, avec l’objectif de réprimer les corsaires d’Alger, est envoyée une escadre de 6 navires avec 15.000 hommes pour négocier le rachat de captifs.	Aucun accord n’étant en vue, quelques bombes sont lancées sur Alger et leurs effets ne se commentent pas.
1631 1632	Tremblement de terre. Tremblement de terre.	Suffisamment violents pour renverser les maisons de Dellys (1631) et de Médéa (1632) <sup>2</sup> .
1633	À la suite de la rébellion des janissaires, les <i>koul oughlis</i> profitent du désordre pour revendiquer leurs droits.	Au milieu du mouvement de retraite vers la partie haute, ils attaquent la Citadelle et la poudrière prend feu ; l’explosion détruit la forteresse et plus de 500 maisons <sup>3</sup> .
1640 1641	Une escadre française est envoyée contre Alger ces deux années-là par le cardinal de Richelieu, ministre de Louis XIII, pour intimider les Algérois.	Nous n’avons pas trouvé de données sur la destruction de maisons.
1653	L’amiral Black n’obtient pas la capitulation d’Alger.	Nous n’avons pas trouvé de données sur la destruction de maisons.
1659	Le comte de Winchelsac n’obtient pas la capitulation d’Alger.	Nous n’avons pas trouvé de données sur la destruction de maisons.
1661 1665	Attaques des Français.	Nous n’avons pas trouvé de données sur la destruction de maisons.
1678	J. Narborough lance quelques bombes sur Alger mais la riposte des nouvelles batteries l’oblige à se retirer.	Nous n’avons pas trouvé de données sur la destruction de maisons.
1681	Explosion de la poudrière du fort « des 24 heures », à Bab al-Oued.	Destruction de 400 maisons à l’intérieur de la médina <sup>4</sup> .
1682	Le marquis Duquesne bombarde Alger, la réduisant pratiquement en ruines. Les Algérois envoient une flotte sur les côtes françaises comme représailles.	300 bombes ; la médina est dévastée, un certain nombres de mosquées s’écroulent <sup>5</sup> et 50 maisons sont détruites <sup>6</sup> .
1683	Le marquis Duquesne, avec une flotte plus importante que celle de l’année précédente, oblige le dey Baba Hassan à demander la paix à coups de canons et de bombes.	700 bombes <sup>7</sup> provoquent de graves dommages matériels <sup>8</sup> .
1688	L’amiral français d’Estrées bombarde Alger pendant 15 jours. Près de 10 000 obus sont lancés sur la ville qui ne cède pas. Les Français doivent négocier.	12 000 bombes <sup>9</sup> sont lancées et « <i>bien rares sont ceux qui n’éprouvèrent aucun dommage dans ces trois attaques</i> ». 10 000 bombes endommagent sérieusement les forts et les maisons <sup>10</sup> .
1716	Tremblement de terre.	Écroulement de la plupart des maisons ainsi que des lézardes dans la Grande Mosquée <sup>11</sup> .

Alger à l’époque ottomane. La médina et la maison traditionnelle  
© Edisud, Aix-en-Provence, 2003. © Inas, Alger, 2003. Tous droits réservés.

<sup>1</sup> Delphin, 1922, 217.

<sup>2</sup> Delphin, 1922, 217.

<sup>3</sup> Grammont, 1887, 177-178.

<sup>4</sup> Delphin, 1922, 231.

<sup>5</sup> Delphin, 1922, 211.

<sup>6</sup> Julien, vol. 2, 1978, 286.

<sup>7</sup> Delphin, 1922, 211.

<sup>8</sup> Julien, vol. 2, 1978, 286.

<sup>9</sup> Delphin, 1922, 212.

<sup>10</sup> Julien, vol. 2, 1978, 286.

<sup>11</sup> Delphin, 1922, 217-218.



1724	Incendie.	Destruction d’un quart de la médina <sup>12</sup> .
1750	La poudrière de « l’Étoile » saute avec quinze cents quintaux de poudre.	Le Bourj Moulay Muhammad est rasé, ainsi que de nombreuses maisons du voisinage <sup>13</sup> .
1755	Le même séisme qui cause des désastres au Portugal et en Espagne se fait sentir à Alger avec la même violence.	Un témoin oculaire raconte que pas une seule maison n’est restée intacte dans Alger <sup>14</sup> .
1756 1757	Tremblements de terre.	Plus violents que le précédent ; ils endommagent les aqueducs et les canalisations souterraines, laissant la médina presque sans eau <sup>15</sup> .
1767	L’amiral vénitien Angel Eno se présente devant Alger pour exiger l’application du traité de 1763 et bombarde la ville.	À la vue des fortifications et des batteries, il change d’opinion et se retire.
1770	Une escadre danoise bombarde Alger pendant 11 jours, sans succès.	Les bombes n’arrivent pas à atteindre la médina <sup>16</sup> .
1783	Une flotte importante, sous les ordres de Don Antonio Barceló, bombarde Alger pendant 9 jours.	Le 2 août, la médina mais surtout la marine subissent un intense bombardement ; une bombe tombe sur le palais du Dey, Dar al-Djanina. Le 4, le dommage est plus important dans la médina et 3 bombes touchent le palais du Gouvernement. Le 6, les bombes tombent dans tous les quartiers de la médina, à la Casbah et au-delà. Le 9, plus de 300 hommes meurent, sans compter ceux qui furent ensevelis sous les décombres des maisons – quelque 300 furent touchées par les projectiles <sup>17</sup> . « Les maisons, boutiques et mosquées détruites dans leur totalité ou touchées partiellement par le bombardement, atteignent le chiffre de 562 édifices <sup>18</sup> ».
1784	Barceló revient se présenter devant Alger avec 130 navires.	Les bombes n’atteignent pas la ville et les Espagnols optent pour les négociations qui se clôturent par la signature du traité de paix de 1786 <sup>19</sup> .
1815	Une escadre américaine sous les ordres du commodore Stephen Decatur oblige la signature d’un traité.	Nous n’avons pas trouvé de données sur la destruction de maisons.
1816	Une flotte mixte d’Anglais (Lord Exmouth) et de Hollandais (Van Capellen) attaque Alger.	Nous n’avons pas trouvé de données sur la destruction de maisons.
1824	Le vice-amiral anglais sir Harry Neal bombarde Alger sans succès.	Nous n’avons pas trouvé de données sur la destruction de maisons.

<sup>12</sup> Grammont, 1887, 282.  
<sup>13</sup> Grammont, 1887, 306.  
<sup>14</sup> Grammont, 1887, 310.  
<sup>15</sup> Grammont, 1887, 313.  
<sup>16</sup> Fagnan, 1894, 327.  
<sup>17</sup> Féraud, 1876, 307, 308, 310 et 312.  
<sup>18</sup> AHN Madrid, section *Estado*, liasse 3585, « Carta de P. José Conde a Floridablanca, Argel, 12 de octubre de 1783 ».  
<sup>19</sup> Féraud, 1876, 318-319.

# Agrégat I : Jama‘ Sidi Ramdan

Identification de la rue jusqu'à 1830	Nom de la rue entre 1830 et 1962	Adresse actuelle de la maison	Quartier / Zone
Sidi Ramdan	Rue de l'Ours	Rue de l'Ours, 5 [I.4]	Houmat Sidi Ramdan Zone 14
Sidi Ramdan	Rue Sidi Ramdan	Rue Sidi Ramdane, 19 [I.4]	<i>idem</i>
Sidi Ramdan	Rue Sidi Ramdan	Rue Sidi Ramdane, 17 [I.5]	<i>idem</i>
Sidi Ramdan	Rue des Zouaves	Rue des Zouaves, 6 [I.5]	<i>idem</i>
Sidi Ramdan	Impasse de la Kasba	Impasse Sidi Driss Hamidouche, 2 [I.14]	<i>idem</i>
Sidi Ramdan	Impasse de la Kasba	Impasse Sidi Driss Hamidouche, 5 [I.13]	<i>idem</i>
Sidi Ramdan	Impasse de la Kasba	Impasse Sidi Driss Hamidouche, 7 [I.12]	<i>idem</i>
Sidi Ramdan	Impasse de la Kasba	Impasse Sidi Driss Hamidouche, 6 [I.11]	<i>idem</i>
Sidi Ramdan	Impasse de la Kasba	Impasse Sidi Driss Hamidouche, 4 [I.10]	<i>idem</i>
Sidi Ramdan	Rue de la Kasba	Rue Sidi Driss Hamidouche, 68 [I.8]	<i>idem</i>
Sidi Ramdan	Rue de la Kasba	Rue Sidi Driss Hamidouche, 70 [I.0]	<i>idem</i>
Sabat al-‘Ars	Rue du Delta	Rue L <sup>1</sup> Mohamed Aroui, 7 [I.0 <sup>bis</sup> ]	Houmat Sabat al-‘Ars Zone 9
Sabat al-‘Ars	Rue du Delta	Rue L <sup>1</sup> Mohamed Aroui, 2 [I.1]	Houmat Sabat al-‘Ars Zone 9
Sabat al-‘Ars Zanqat Sidi b. ‘Ali	Rue de l'Empereur	Rue N'Fissa, 18 [I.15]	Houmat Sabat al-‘Ars Houmat Sidi Ahmed b. ‘Ali Zone 9
Sabat al-‘Ars Zanqat Sidi b. ‘Ali	Rue de l'Empereur	Rue N'Fissa, 20 [I.16]	Houmat Sabat al-‘Ars Houmat Sidi Ahmed b. ‘Ali Zone 9
Sabat al-Rih Kouchat al-Waqid	Rue du Regard	Rue Smala Rabah, 16 [I.3]	Zone 9

Deux maisons mentionnées « à Houmat Sidi Ramdan » qui pourraient correspondre à deux de celles situées : Rue des Zouaves, 6 ; Rue Sidi Ramdane 17, 19 ; Rue de l'Ours, 5 ; Rue Sidi Driss Hamidouche, 70, 68 ; Impasse Sidi Driss Hamidouche, 2, 4, 5, 6 et 7.

Deux maisons mentionnées « près de Sidi Ramdan » qui pourraient correspondre à deux de celles situées : Rue Sidi Ramdane, 13, 17, 19 ; Rue des Zouaves, 6 ; Rue de l'Ours, 5.

Une maison mentionnée « à Sidi Ramdan » qui pourrait correspondre à une de celles situées : Rue des Zouaves, 6 ; Rue Sidi Ramdane 17, 19 ; Rue de l'Ours, 5 ; Rue Sidi Driss Hamidouche, 70, 68 ; Impasse Sidi Driss Hamidouche, 2, 4, 5, 6 et 7.

Une maison mentionnée « en dessous de ‘Ayn al-Rih » qui pourrait correspondre à celle située Rue Smala Rabah, 16.

Une maison mentionnée « près de Sabat al-‘Ars » qui pourrait correspondre à une de celles situées Rue Lieutenant Mohamed Aroui, 2, 7 ou Rue N'Fissa, 18 ou 20.

Une maison mentionnée « à Houmat Sidi b. ‘Ali » qui pourrait correspondre à une de celles situées : Rue N'Fissa, 18, 20 ou dans l'Agrégat II : Rue N'Fissa, 13, 15, 17, 19, 21, 24, 25, 30, 31, 32, 33, 34, 35, 36, 37, 41 ou 43.

## Agrégat II : Jama‘ Sidi ‘Abd Allah

Identification de la rue jusqu’à 1830	Nom de la rue entre 1830 et 1962	Adresse actuelle de la maison	Quartier / Zone
Sabat al-‘Ars Zanqat Sidi b. ‘Ali	Rue de l’Empereur	Rue N’Fissa, 17 [II.35], 19 [II.34], 25 [II.30], 31 [II.29], 36 [II.45], 41 [II.25], 43 [II.24].	Houmat Sabat al-‘Ars Houmat Sidi b. ‘Ali Zone 9
Zanqat al-‘Azara	Rue du Nil	Rue Maouche Mahfoud, 12 [II.23]	Zone 9
Zanqat al-‘Azara ‘Ayn al-Jadida Kouchat ‘Ali	Impasse Desaix	Impasse Bourahla Hocine, 8 [II.33], 4 [II.17]	Zone 9
Non trouvée	sans nom	Impasse Bouloghine, 15 [II.13], 17 [II.14]	Zone 9
‘Ayn al-‘Atach b. Gawar ‘Ali	Rue de Staoueli	Rue Raiah Rabah (Staoueli), 2 [II.2], 4 [II.3], 6 [II.5/II.5 <sup>bis</sup> ], 9 [II.7]	Houmat ‘Ayn al-‘Atach Houmat b. Gawar ‘Ali Zone 9
Hwanit Sidi ‘Abd Allah	Impasse Sydi Abdallah	Impasse Sidi Abdallah, 3 [II.9]	Houmat Hwanit Sidi ‘Abd Allah Zone 9

Une maison mentionnée « près de Sidi b. ‘Ali » qui pourrait correspondre à une de celles situées Rue N’Fissa, 31, 36, 41 ou 43.

Une maison mentionnée « près de Sidi b. ‘Ali et près de Hwanit Sidi ‘Abd Allah » qui pourrait correspondre à une de celles situées Rue N’Fissa 41, 43 ou Impasse Sidi Abdallah, 3.

Une maison mentionnée « à Hwanit Sidi ‘Abd Allah » qui pourrait correspondre à celle située impasse Sidi Abdallah, 3.

### Agrégat III : Jama‘ al-Zaytouna

Identification de la rue jusqu'à 1830	Nom de la rue entre 1830 et 1962	Adresse actuelle de la maison	Quartier / Zone
Bab al-Jadid, Jama‘ al-Zaytouna, Darb al-Qousayr, ‘Ayn Cheikh Husayn, Souk al-Sman, Zanqat al-Hachiyat	Rue de la Porte Neuve	Rue Raiah Rabah (Porte Neuve), 64 [III.2]	Houmat al-Qasba, Houmat Bab al-Jadid Zone 15
Darb al-Qousayr	Rue d’Alexandrie	Rue Benganif Mohamed, 43 [III.4], 45 [III.5].	Zone 15
Bayn al-Sour wa-l-Stara	Rue du Rempart	Impasse Benganif Mohamed, 41 [III.3]	Zone 15

Une maison mentionnée « à Houmat al-Qasba » qui pourrait correspondre à celle située Impasse Benganif Mohamed, 41.

Une maison mentionnée « à Jama‘ al-Zaytouna » qui pourrait correspondre à une de celles situées Rue Raiah Rabah (Porte Neuve), 64 ou Rue Benganif Mohamed, 43 ou 45.

Une maison mentionnée « à Jama‘ al-Zaytouna, en dessous de al-Qasba al-Jadida » qui pourrait correspondre à une de celles situées Rue Raiah Rabah (Porte Neuve), 64 ou Rue Benganif Mohamed, 43 ou 45.

### Agrégat IV: Jama' Safir

Identification de la rue jusqu'à 1830	Nom de la rue entre 1830 et 1962	Adresse actuelle de la maison	Quartier / Zone
Jama' Safir, Sidi Bou Gdour, Zanqat Sidi Muhammad al-Charif	Rue Kléber	Rue des Frères Bachara, 39 [IV.11/IV.11 <sup>bis</sup> ]	Houmat Jama' Safir Zone 12
Jama' Safir	Rue de Zama	Rue Bossoura Abderrahmane, 2 [IV.9 et IV.9 <sup>bis</sup> ], 8 [IV.8], 10 [IV.7], 16 [IV.6 et IV.6 <sup>bis</sup> ]	Zone 12

Une maison mentionnée « à Jama' Safir et à Msid al-Baramili » qui pourrait correspondre à une de celles situées Rue des frères Bachara, 39 ou Rue Bossoura Abderrahmane 2, 8, 10 ou 16.

Deux maisons mentionnées « à Houmat Jama' Safir » qui pourraient correspondre à deux de celles situées Rue des frères Bachara, 39 ou Rue Bossoura Abderrahmane 2, 8, 10 ou 16.

Une maison mentionnée « en face de Jama' Safir » : il existe quatre maisons situées face à cette mosquée mais nous ne disposons des plans d'aucune d'entre elles.

## Agrégat V : ‘Ayn Cheikh Husayn

Identification de la rue jusqu’à 1830	Nom de la rue entre 1830 et 1962	Adresse actuelle de la maison	Quartier / Zone
Fourn ou zanqat Sidi Muhammad al-Charif	Rue des Abderrames	Rue des Abderrames, 1 [V.3], 3 [V.4]	Zone 3
Bab al-Jadid, Jama‘ al-Zaytouna, Darb al-Qousayr, ‘Ayn Cheikh Husayn, Souk al-Sman, Zanqat al-Hachiyat	Rue de la Porte Neuve	Rue Raiah Rabah (Porte Neuve), 13 [V.1]	Zone 3
‘Ali Maja	Impasse Silène	Impasse Silène, 12 [V.2]	Zone 3


Deux maisons mentionnées « près de ‘Ayn Cheikh Husayn » ; l’une d’entre elles pourrait correspondre à celle située Rue Raiah Rabah (Porte Neuve), 13.


Une maison mentionnée « à ‘Ayn Cheikh Husayn » qui pourrait correspondre à une de celles situées Rue des Abderrames, 1, 3 ou Impasse Silène, 12.









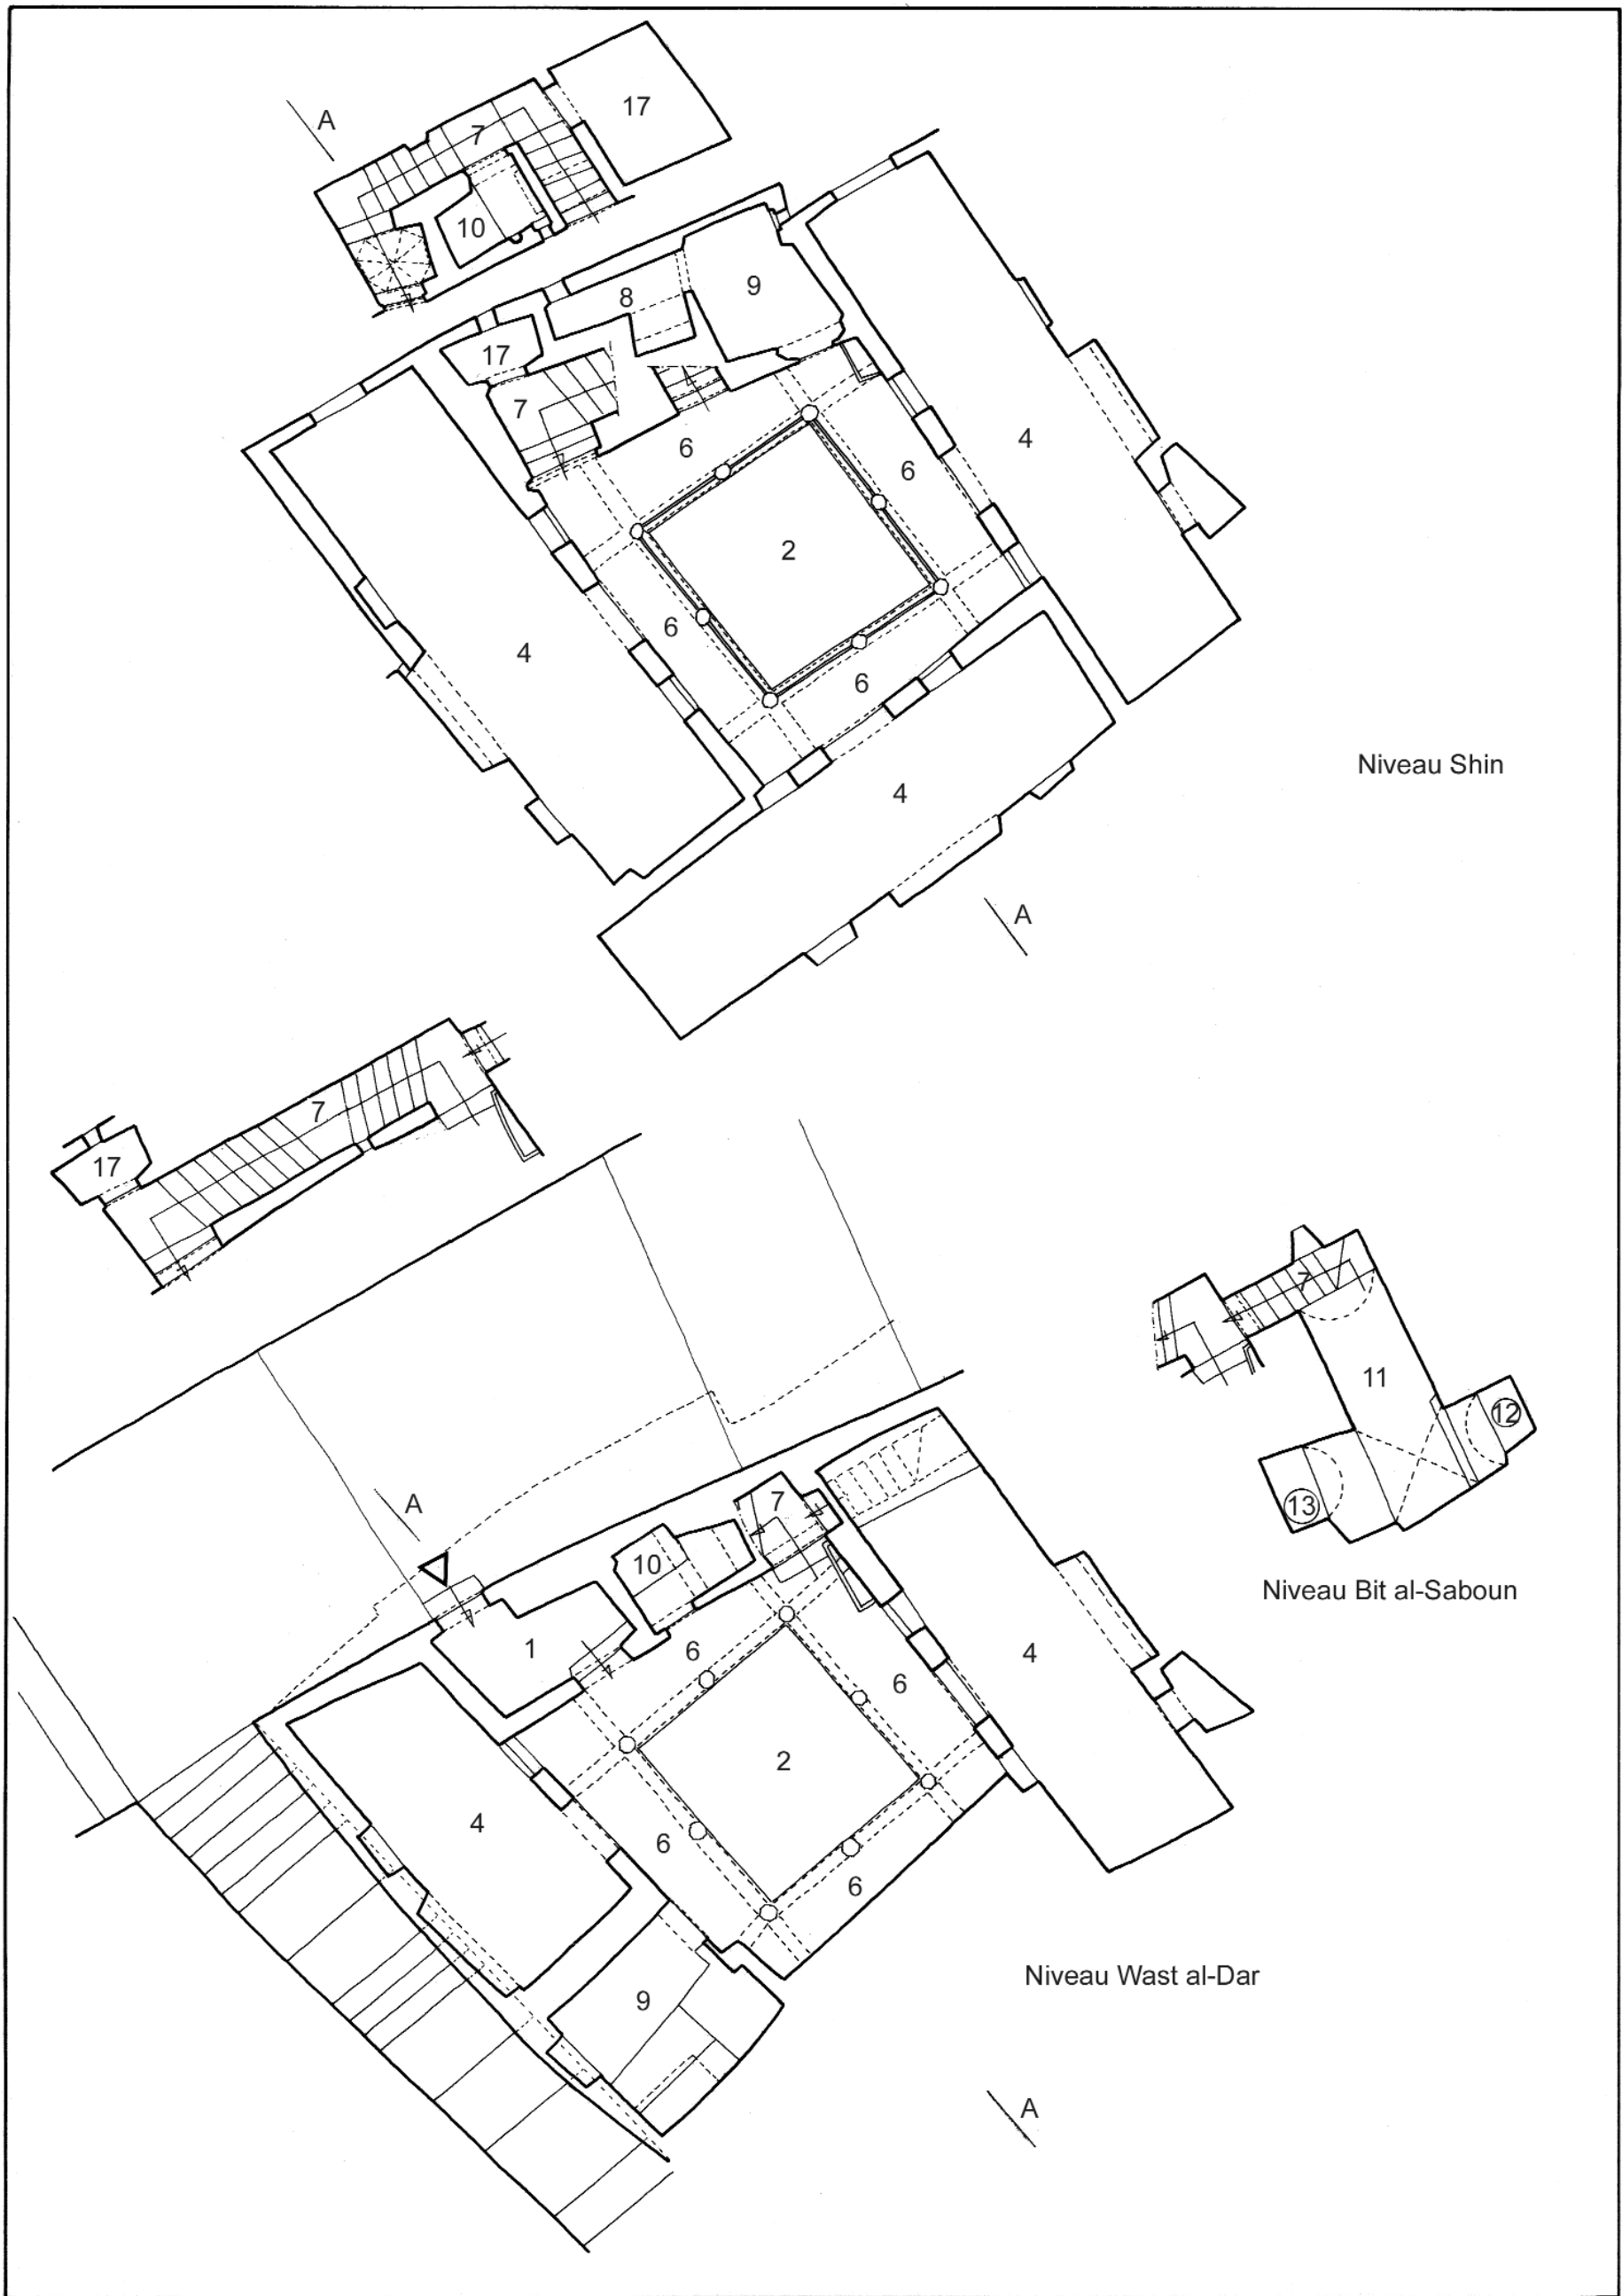

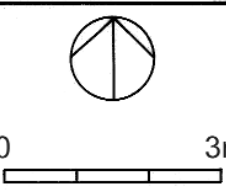
<p>DAR I.O 1 Rue Sidi Driss Hamidouche, 70</p>	<p>1. Sqifa (entrée). 2. Wast al-Dar (centre de la maison). 3. Bit (chambre). 4. Bit bel-qbou (chambre avec qbou). 5. Ghourfa (chambre). 6. Shin (galerie). 7. Drouj (escaliers). 8. Makhzan (magasin). 9. Matbakh (cuisine). 10. Bit al-Ma' (latrines). 11. Bit al-Saboun (Buanderie). 12. Bi'r (puits). 13. Jeb (citerne). 14. Manzah (chambre sur la terrasse). 15. Doukkana (banc en maçonnerie). 16. Stah (terrasse). 17. Sadda (demi-niveau ou espace à mi-hauteur). 18. Hanout (boutique).</p>	
--	---	---

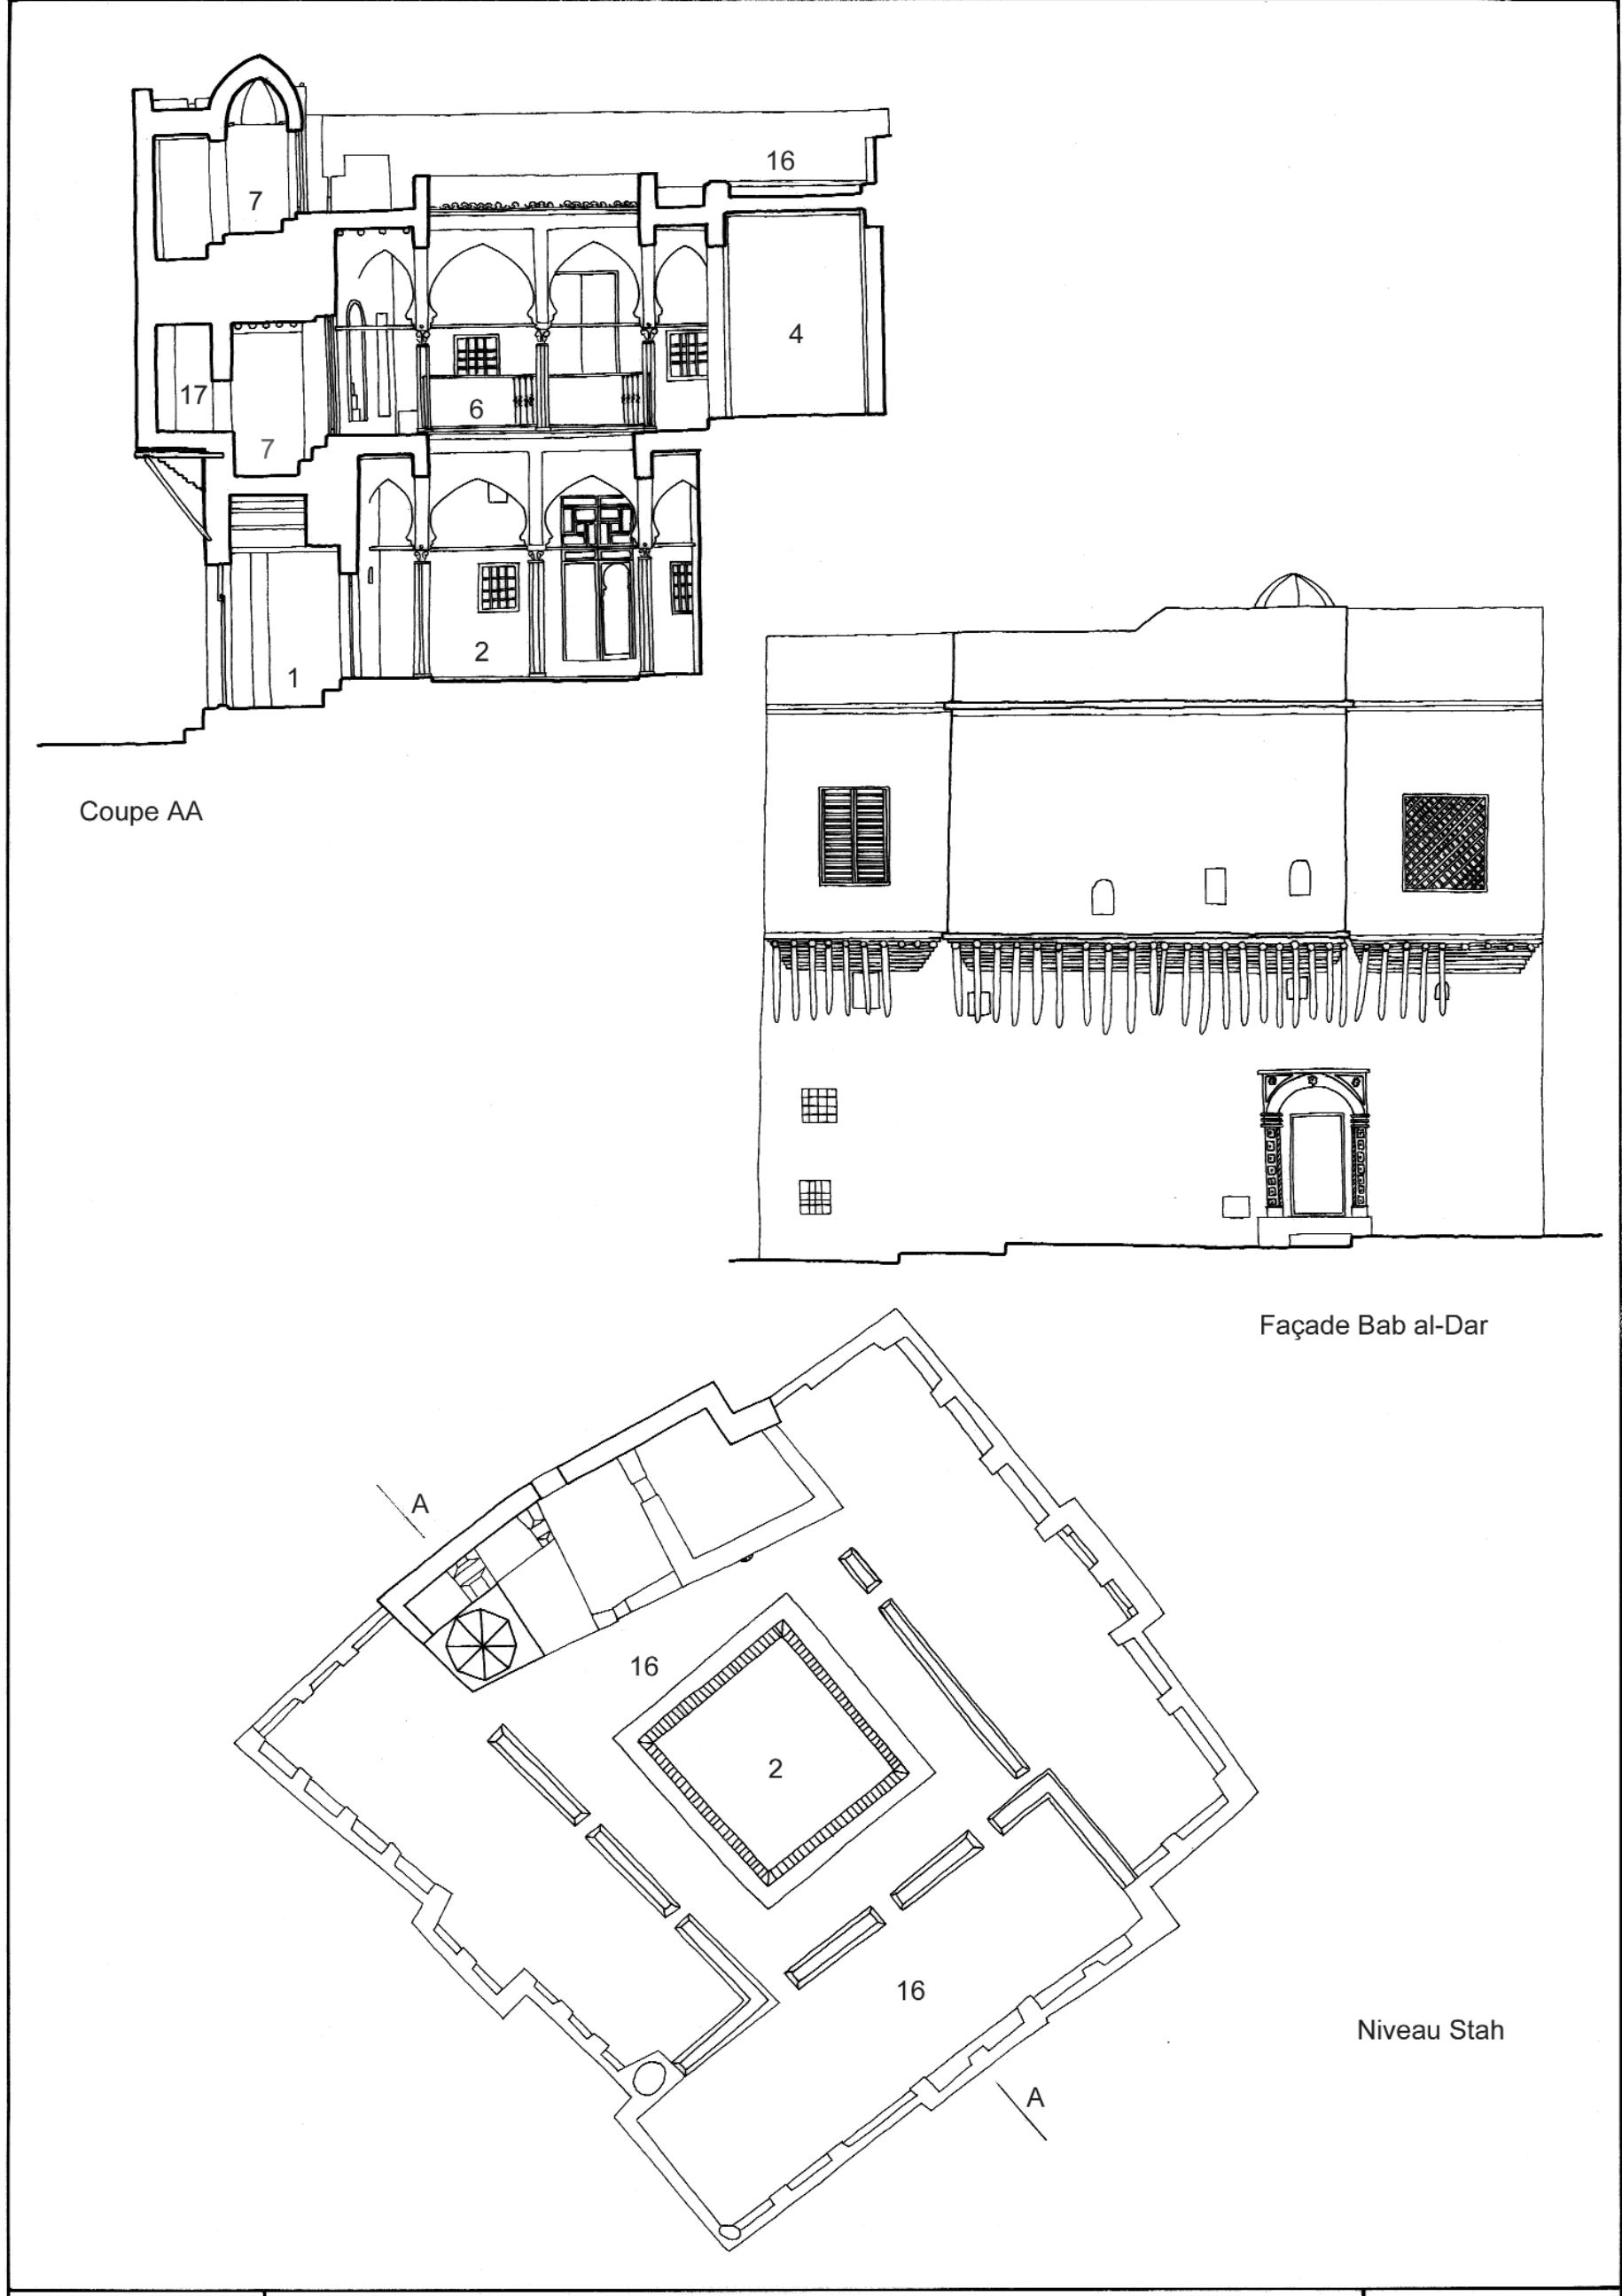

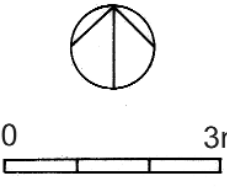
<p>DAR I.O 2 Rue Sidi Driss Hamidouche, 70</p>	<p>1. Sqifa (entrée). 2. Wast al-Dar (centre de la maison). 3. Bit (chambre). 4. Bit bel-qbou (chambre avec qbou). 5. Ghourfa (chambre). 6. Shin (galerie). 7. Drouj (escaliers). 8. Makhzan (magasin). 9. Matbakh (cuisine). 10. Bit al-Ma' (latrines). 11. Bit al-Saboun (Buanderie). 12. Bi'r (puits). 13. Jeb (citerne). 14. Manzah (chambre sur la terrasse). 15. Doukkana (banc en maçonnerie). 16. Stah (terrasse). 17. Sadda (demi-niveau ou espace à mi-hauteur). 18. Hanout (boutique).</p>	
--	---	---



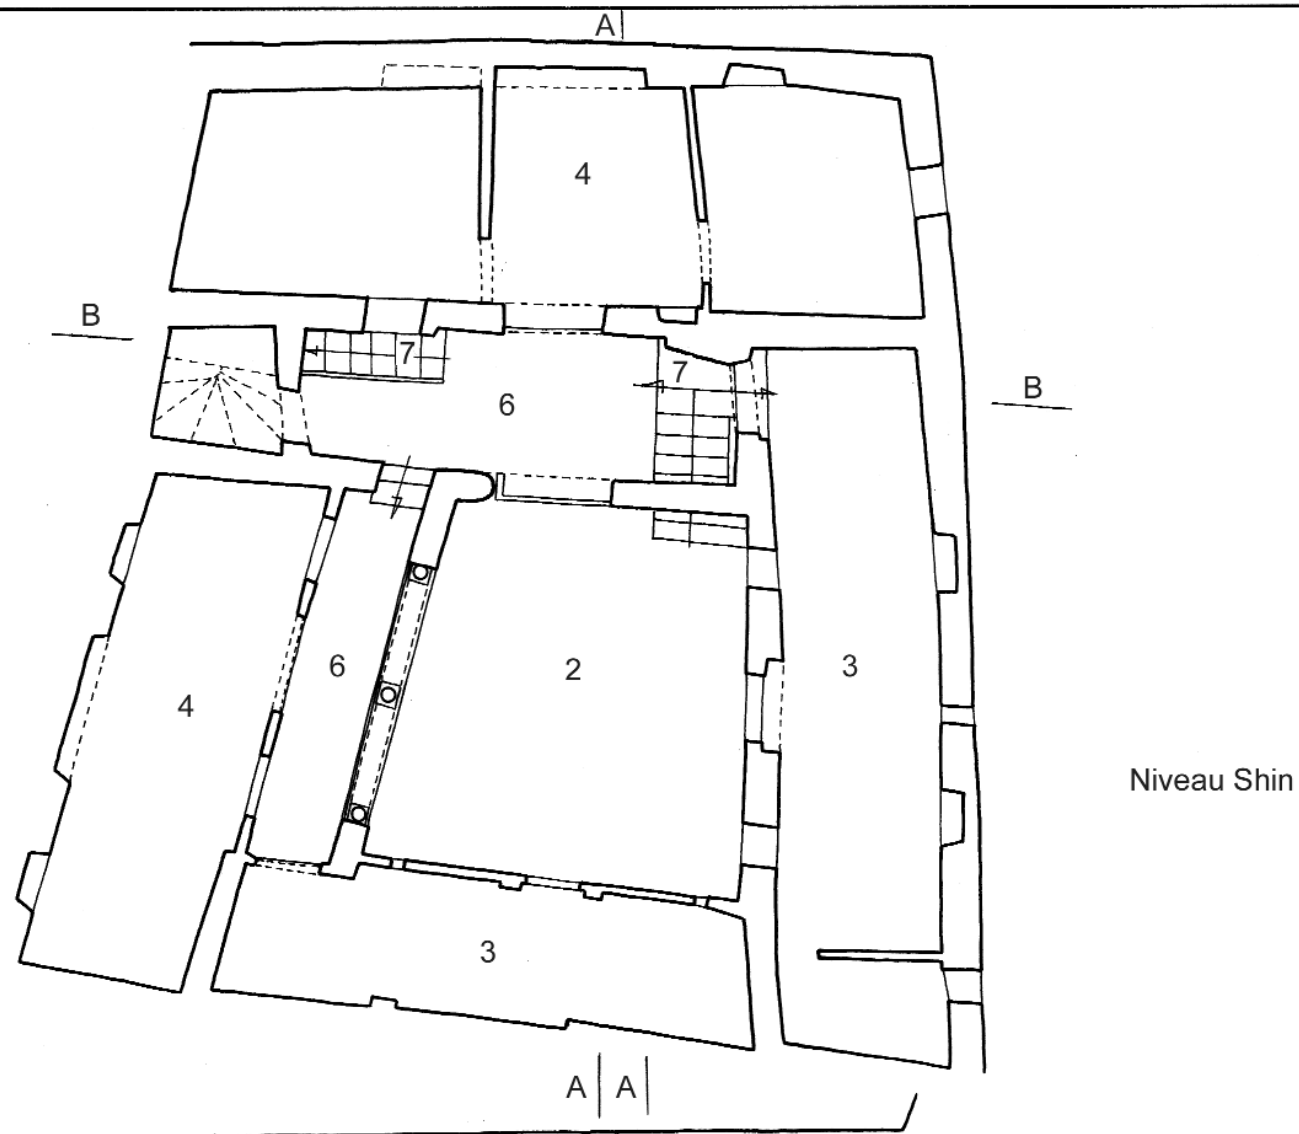



Niveau Shin

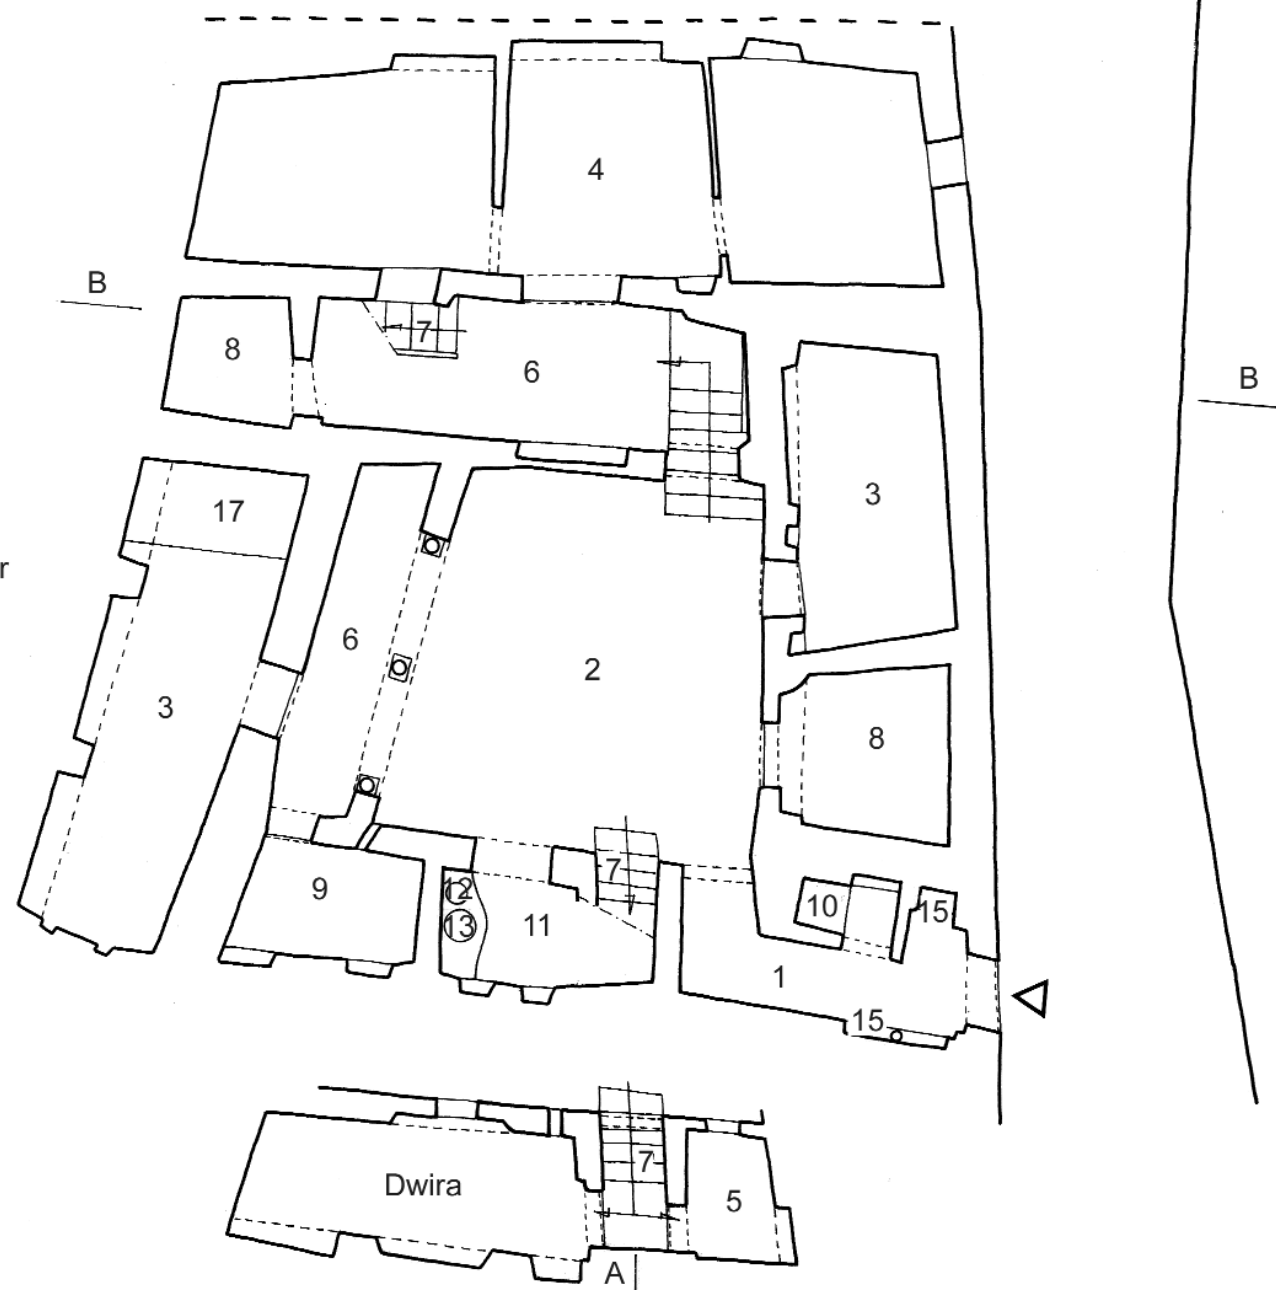


Niveau Wast al-Dar

DAR  
I.1.1  
Lant. Mohammed  
Arouri, 2

1. Sqifa (entrée). 2. Wast al-Dar (centre de la maison). 3. Bit (chambre). 4. Bit bel-qbou (chambre avec qbou). 5. Ghourfa (chambre). 6. Shin (galerie). 7. Drouj (escaliers). 8. Makhzan (magasin). 9. Matbakh (cuisine). 10. Bit al-Ma' (latrines). 11. Bit al-Saboun (Buanderie). 12. Bi'r (puits). 13. Jeb (citerne). 14. Manzah (chambre sur la terrasse). 15. Doukkana (banc en maçonnerie). 16. Stah (terrasse). 17. Sadda (demi-niveau ou espace à mi-hauteur). 18. Hanout (boutique).

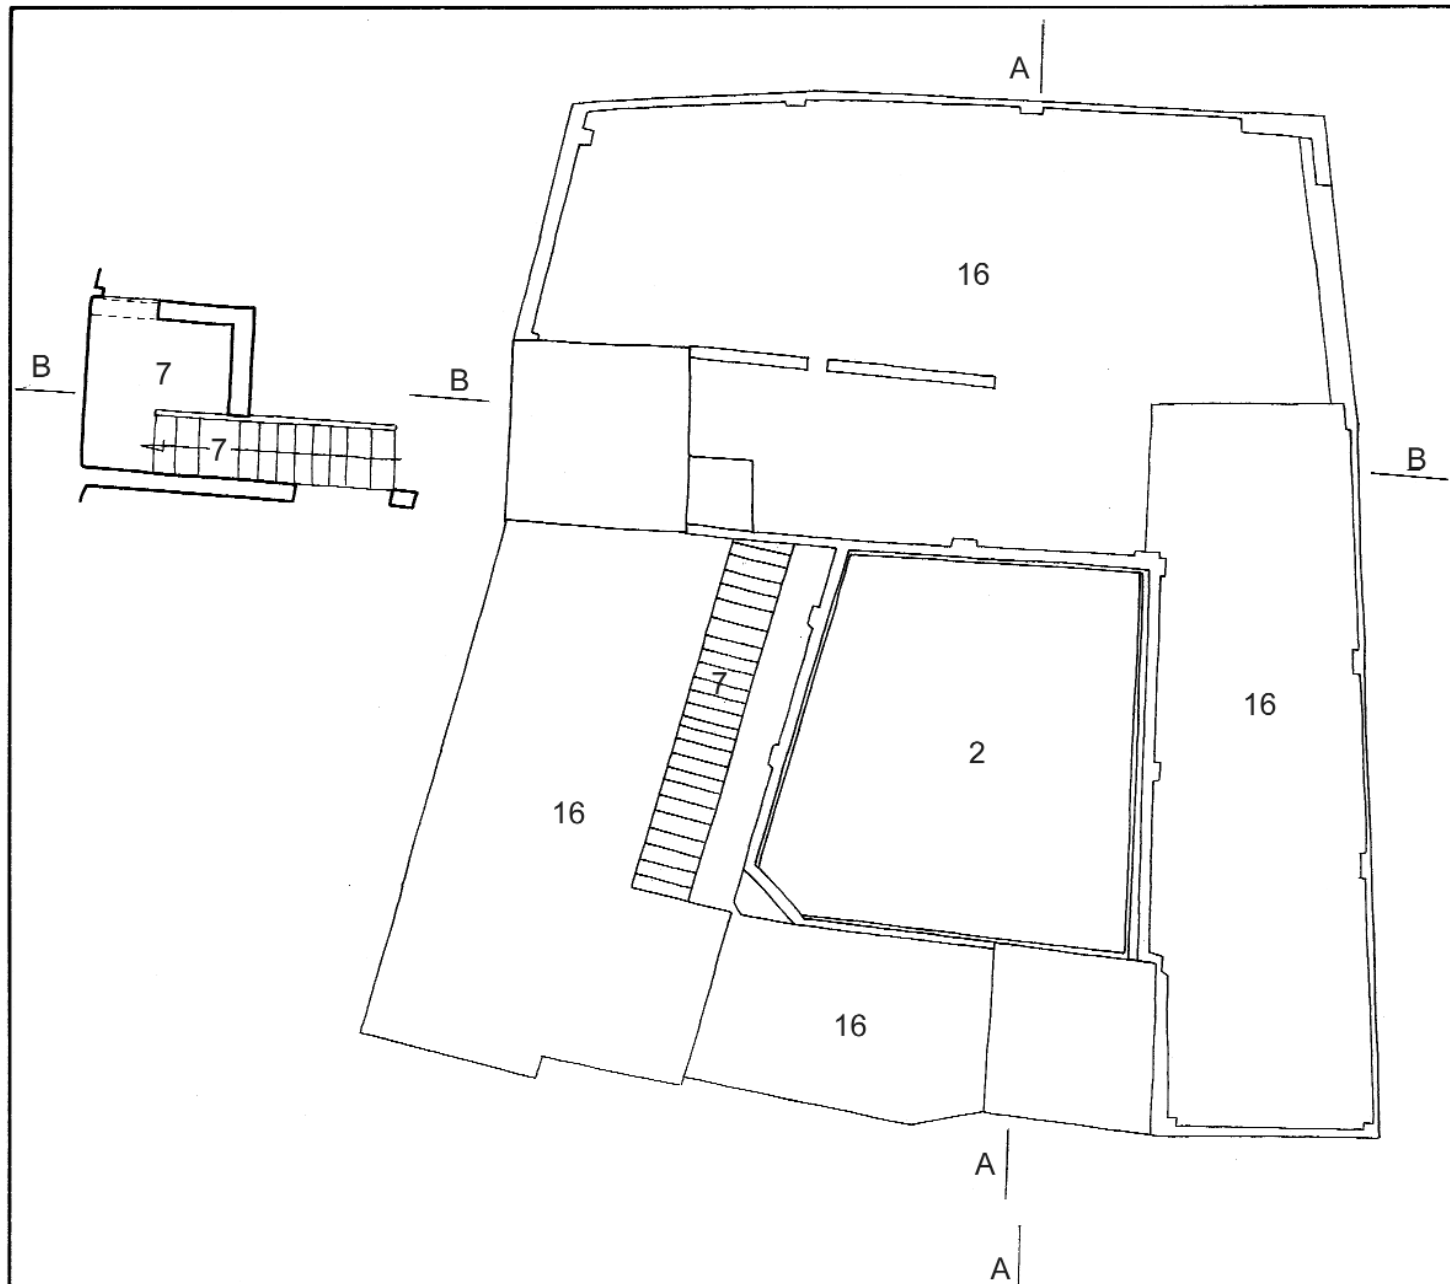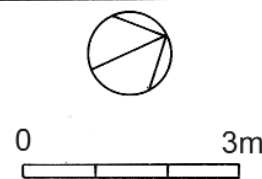


Niveau Stah

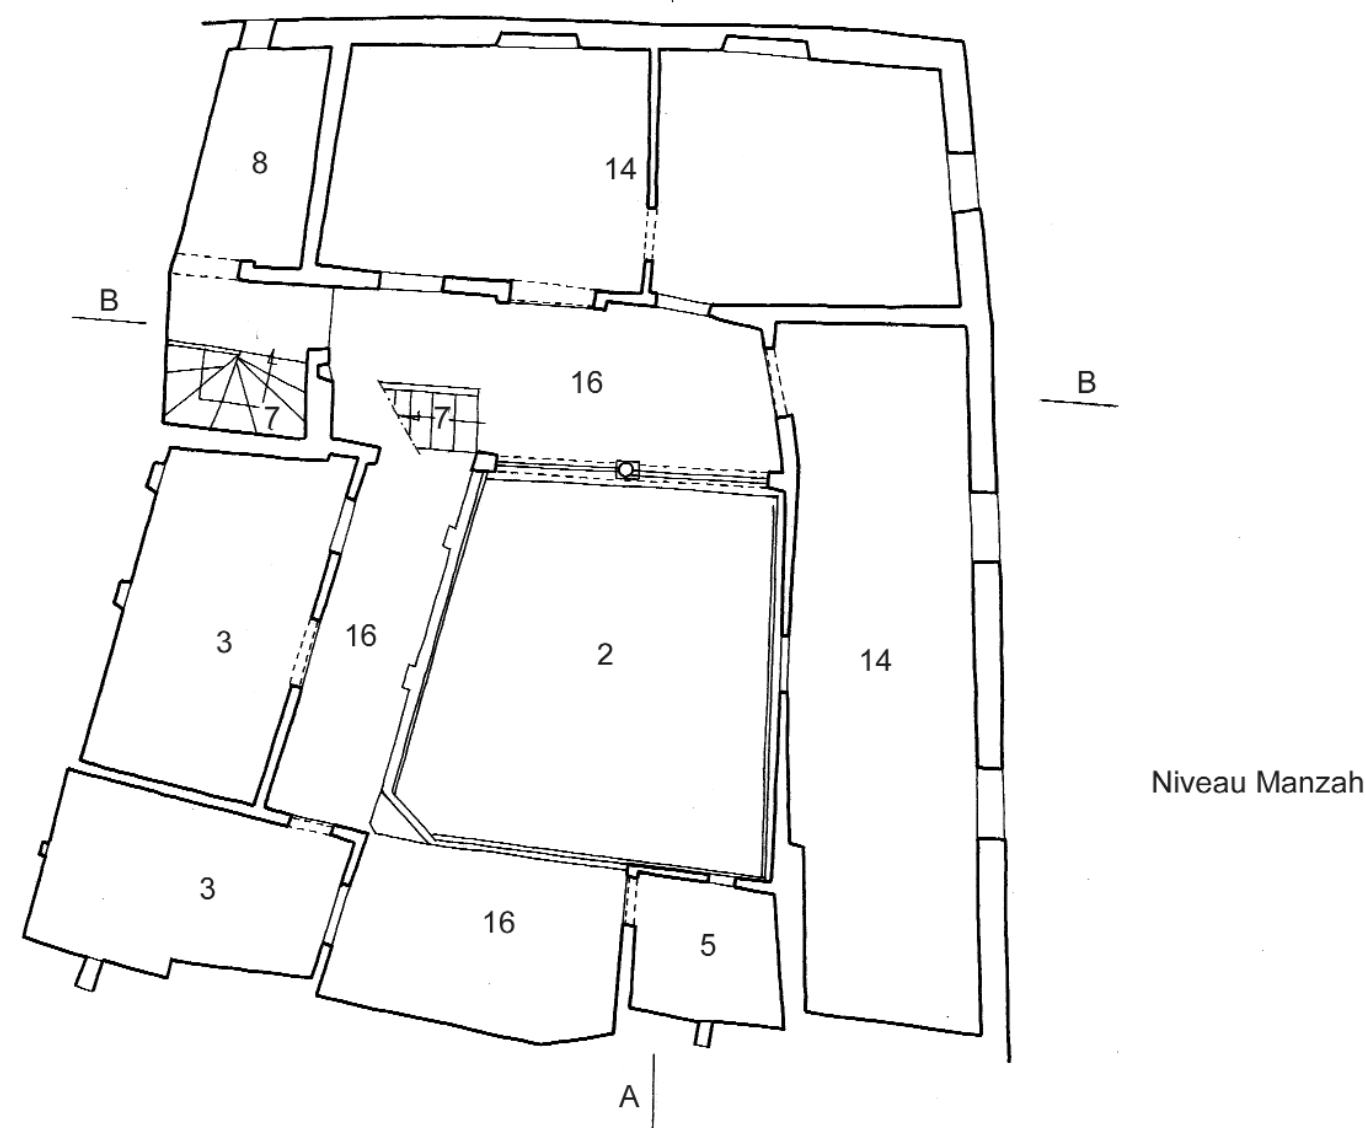

Niveau Manzah

DAR  
I.1.2  
Lant. Mohammed  
Arouri, 2

1. Sqifa (entrée). 2. Wast al-Dar (centre de la maison). 3. Bit (chambre). 4. Bit bel-qbou (chambre avec qbou). 5. Ghourfa (chambre). 6. Shin (galerie). 7. Drouj (escaliers). 8. Makhzan (magasin). 9. Matbakh (cuisine). 10. Bit al-Ma' (latrines). 11. Bit al-Saboun (Buanderie). 12. Bi'r (puits). 13. Jeb (citerne). 14. Manzah (chambre sur la terrasse). 15. Doukkana (banc en maçonnerie). 16. Stah (terrasse). 17. Sadda (demi-niveau ou espace à mi-hauteur). 18. Hanout (boutique).

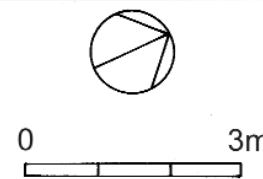



Coupe BB




Coupe AA


DAR  
I.1 3  
Lant. Mohammed  
Arouri, 2

1. Sqifa (entrée). 2. Wast al-Dar (centre de la maison). 3. Bit (chambre). 4. Bit bel-qbou (chambre avec qbou). 5. Ghourfa (chambre). 6. Shin (galerie). 7. Drouj (escaliers). 8. Makhzan (magasin). 9. Matbakh (cuisine). 10. Bit al-Ma' (latrines). 11. Bit al-Saboun (Buanderie). 12. Bi'r (puits). 13. Jeb (citerne). 14. Manzah (chambre sur la terrasse). 15. Doukkana (banc en maçonnerie). 16. Stah (terrasse). 17. Sadda (demi-niveau ou espace à mi-hauteur). 18. Hanout (boutique).


0 3m

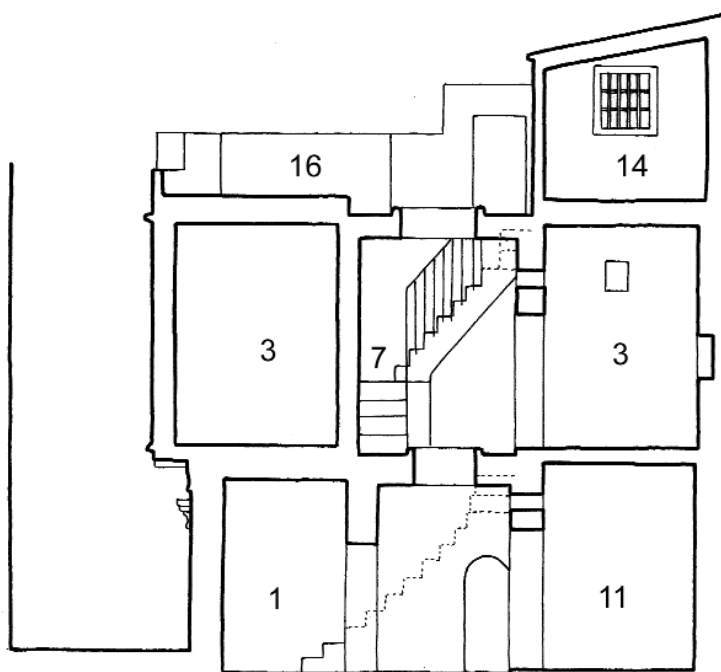


Coupe BB

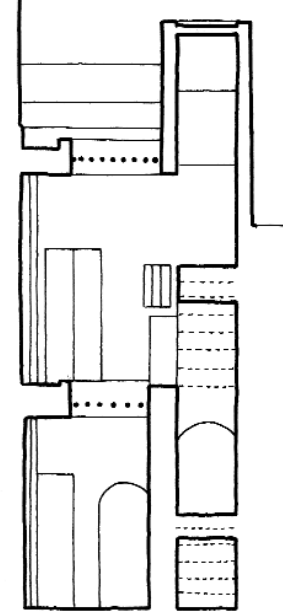


Coupe AA

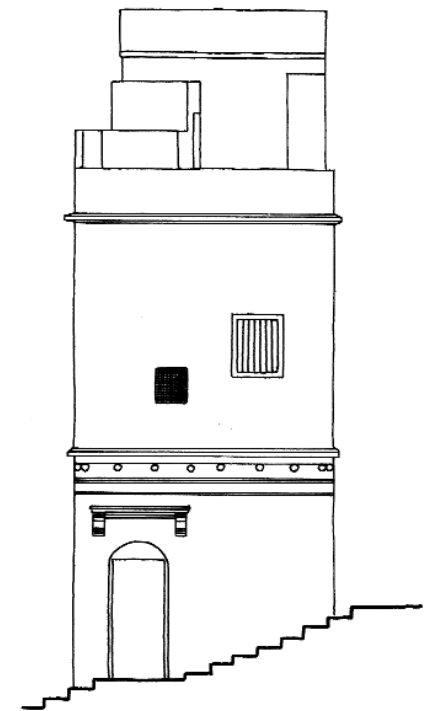


Façade Bab al-Dar

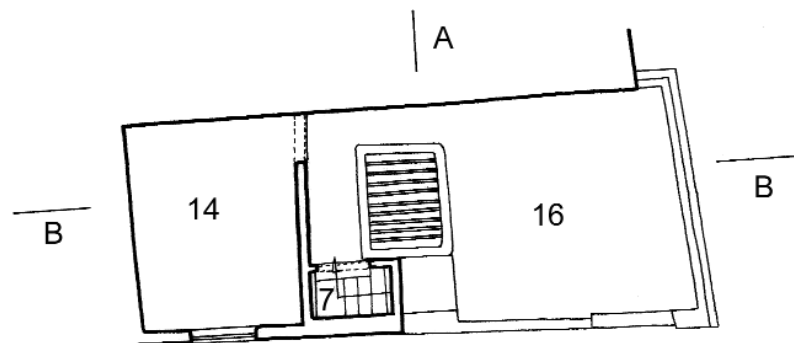

Niveau Manzah

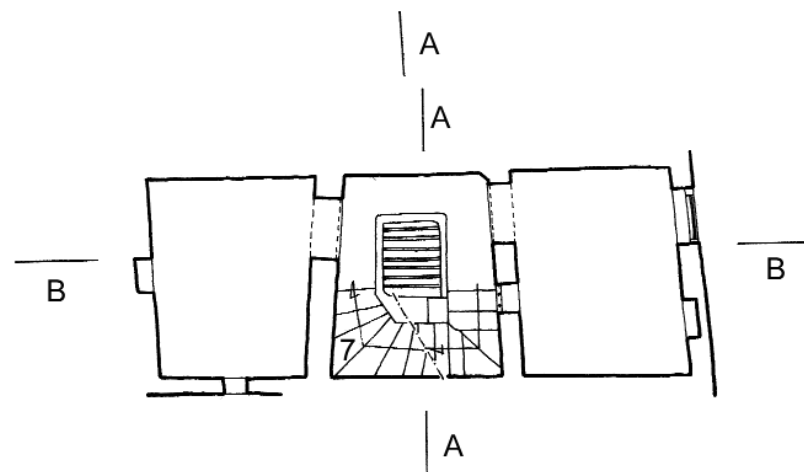

Niveau Byout

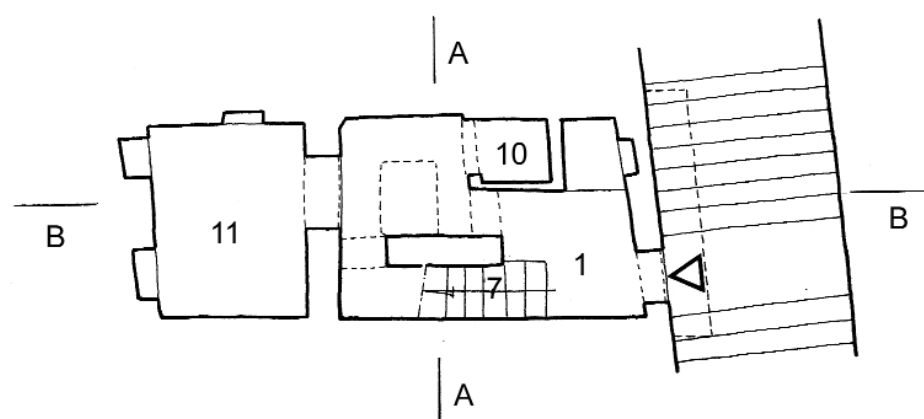



Niveau Sqifa


'ALWI  
I.3  
Smala Rabah, 16

1. Sqifa (entrée). 2. Wast al-Dar (centre de la maison). 3. Bit (chambre). 4. Bit bel-qbou (chambre avec qbou). 5. Ghourfa (chambre). 6. Shin (galerie). 7. Drouj (escaliers). 8. Makhzan (magasin). 9. Matbakh (cuisine). 10. Bit al-Ma' (latrines). 11. Bit al-Saboun (Buanderie). 12. Bi'r (puits). 13. Jeb (citerne). 14. Manzah (chambre sur la terrasse). 15. Doukkana (banc en maçonnerie). 16. Stah (terrasse). 17. Sadda (demi-niveau ou espace à mi-hauteur). 18. Hanout (boutique).




0 3m

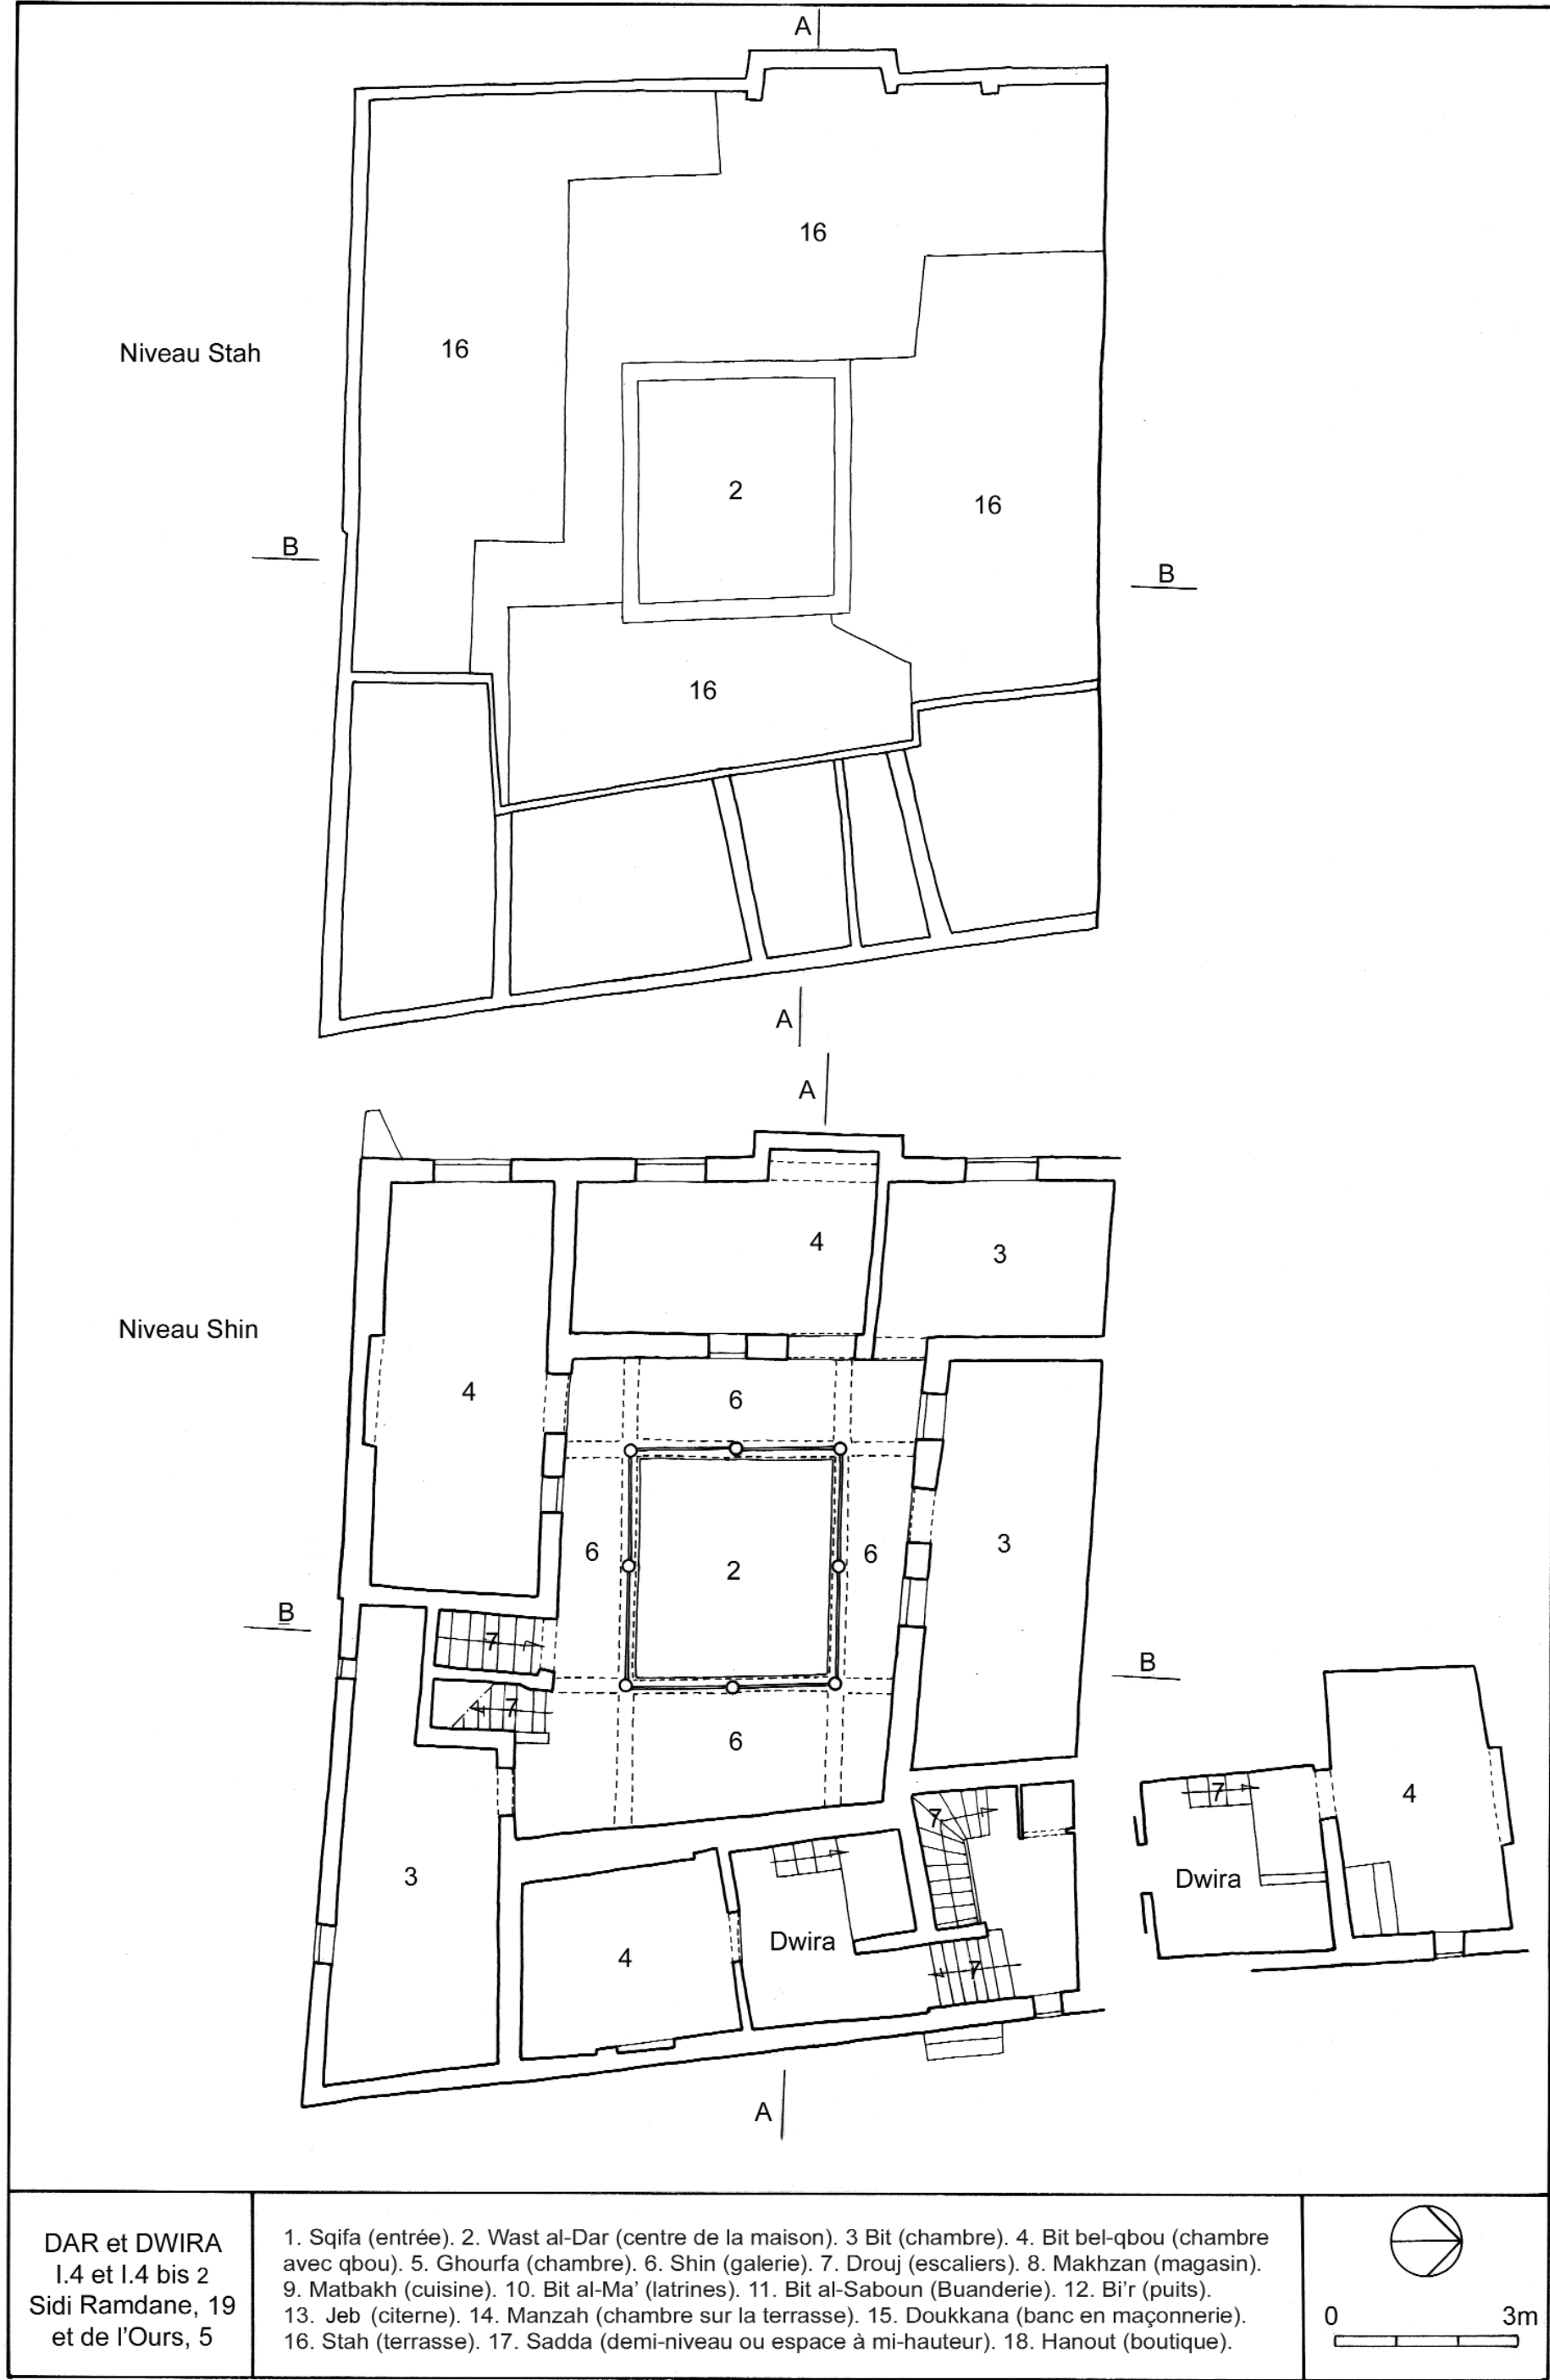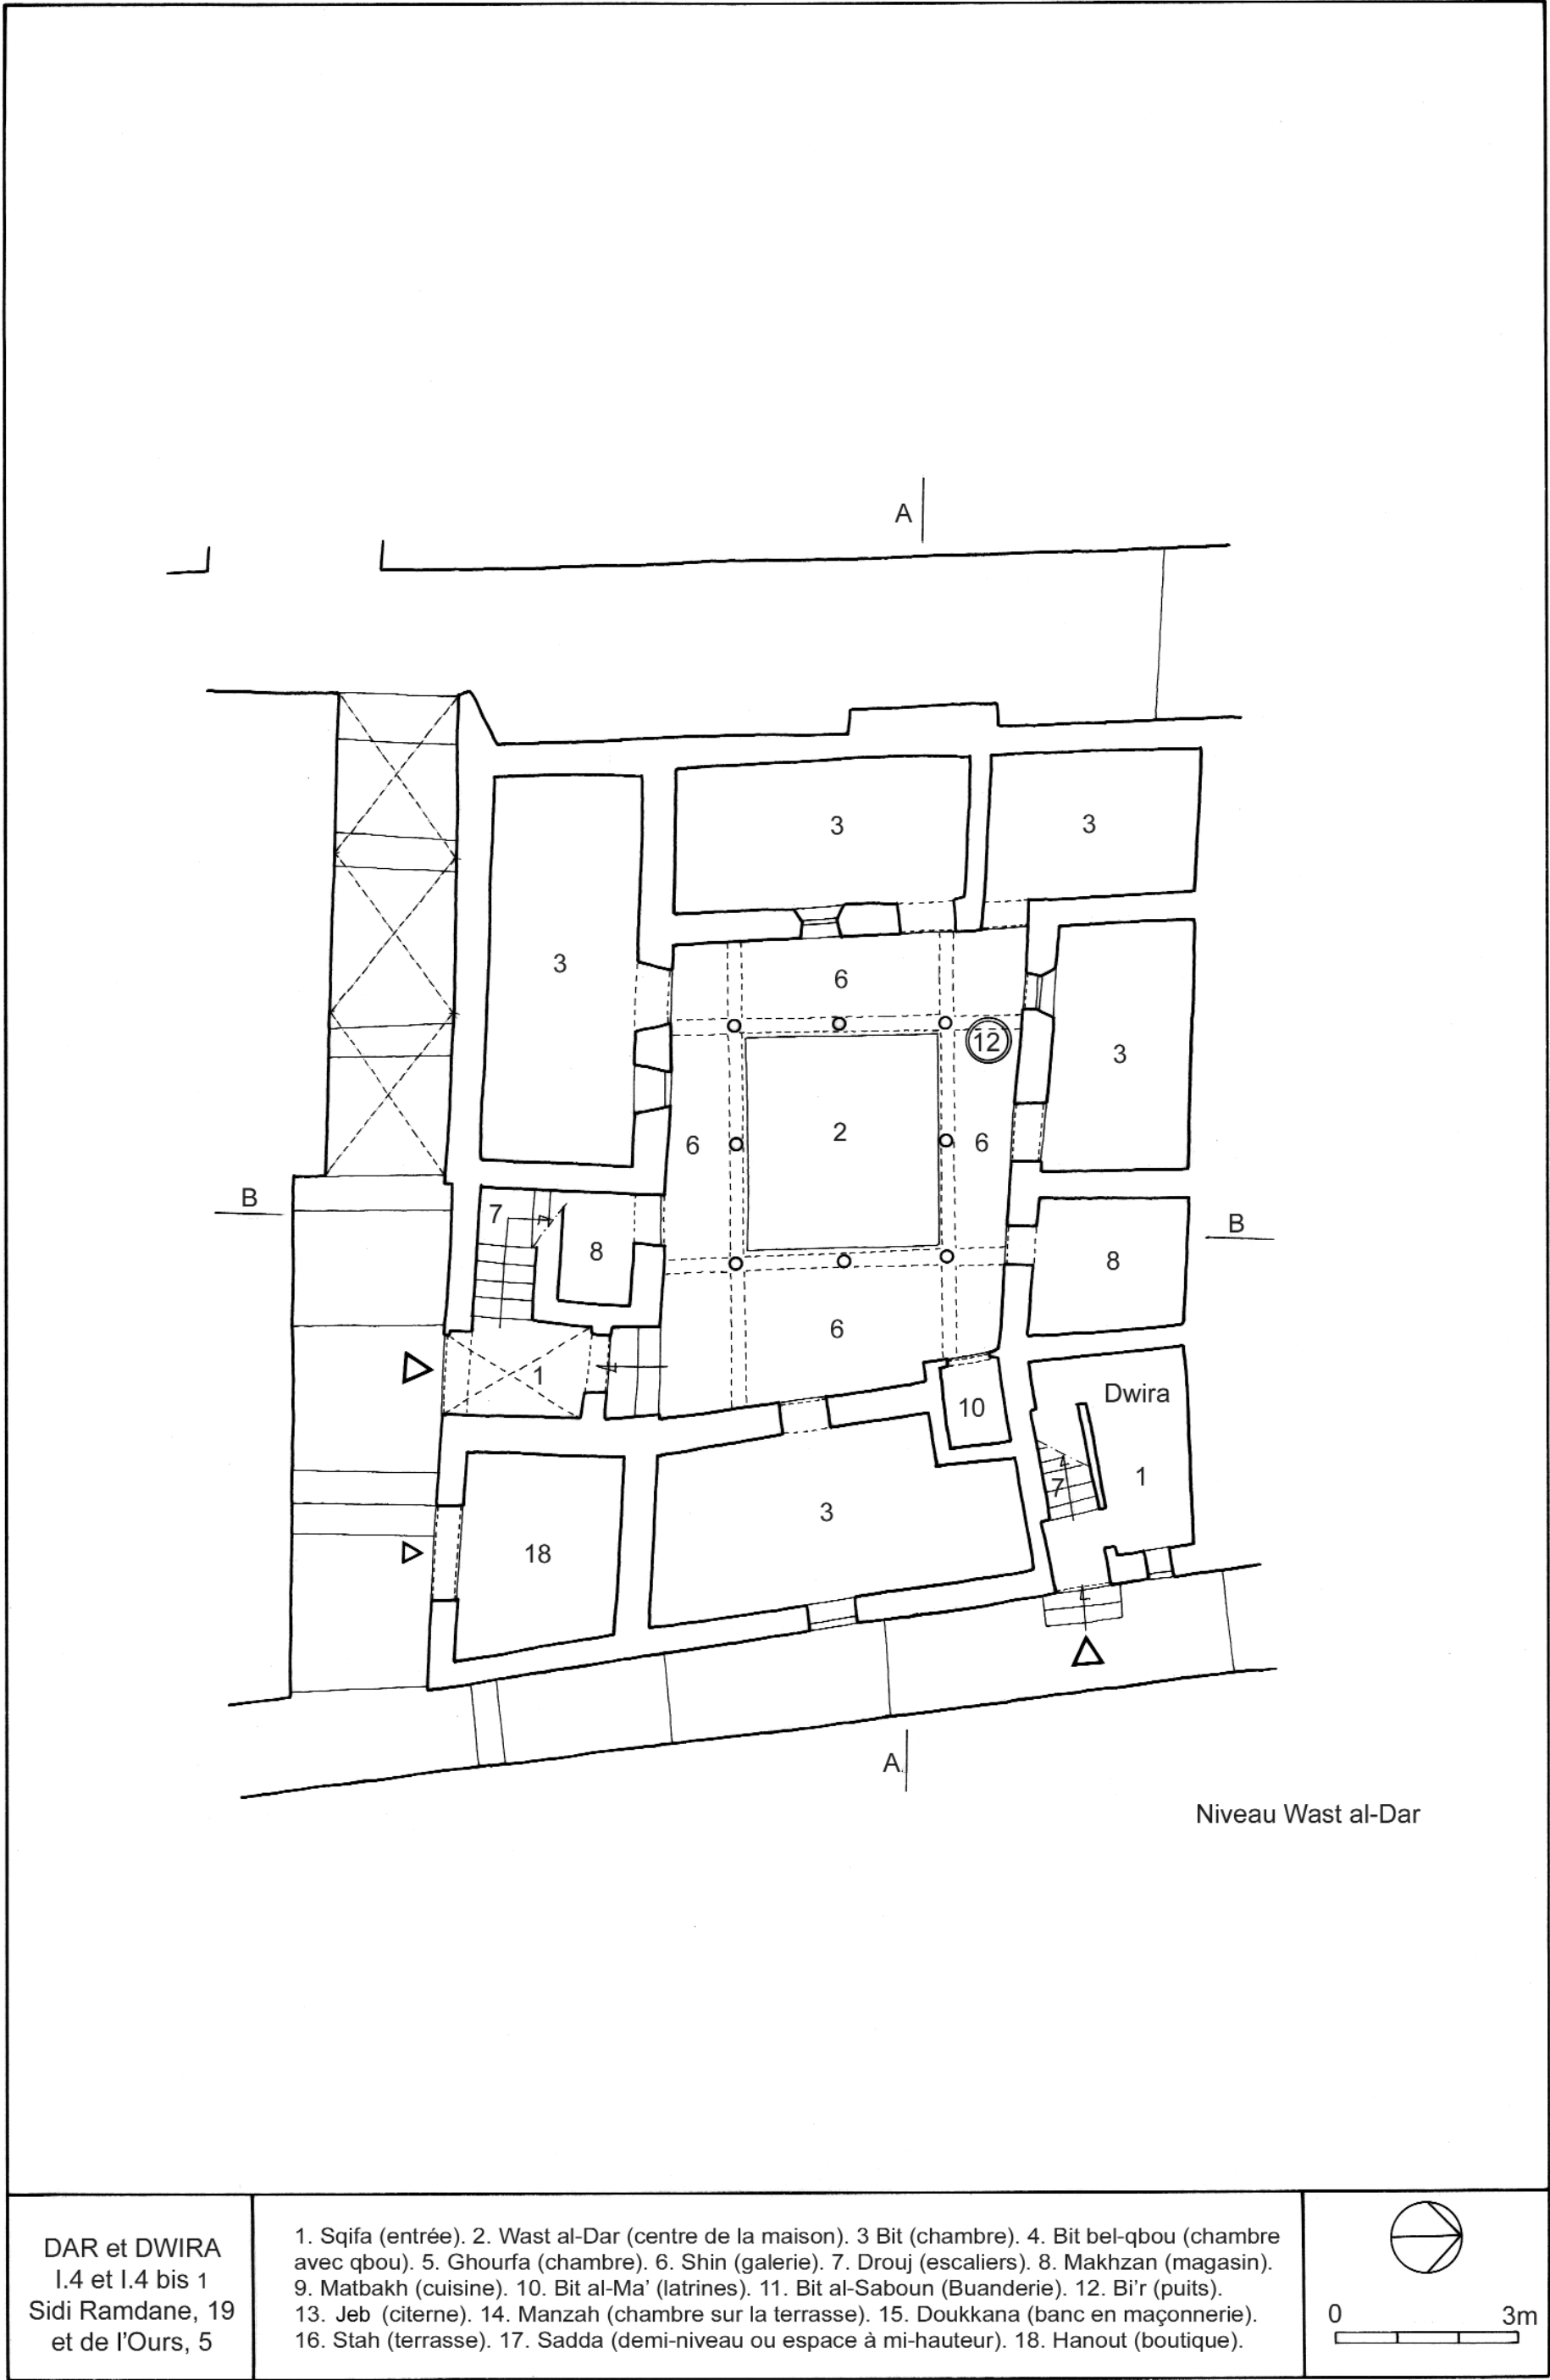


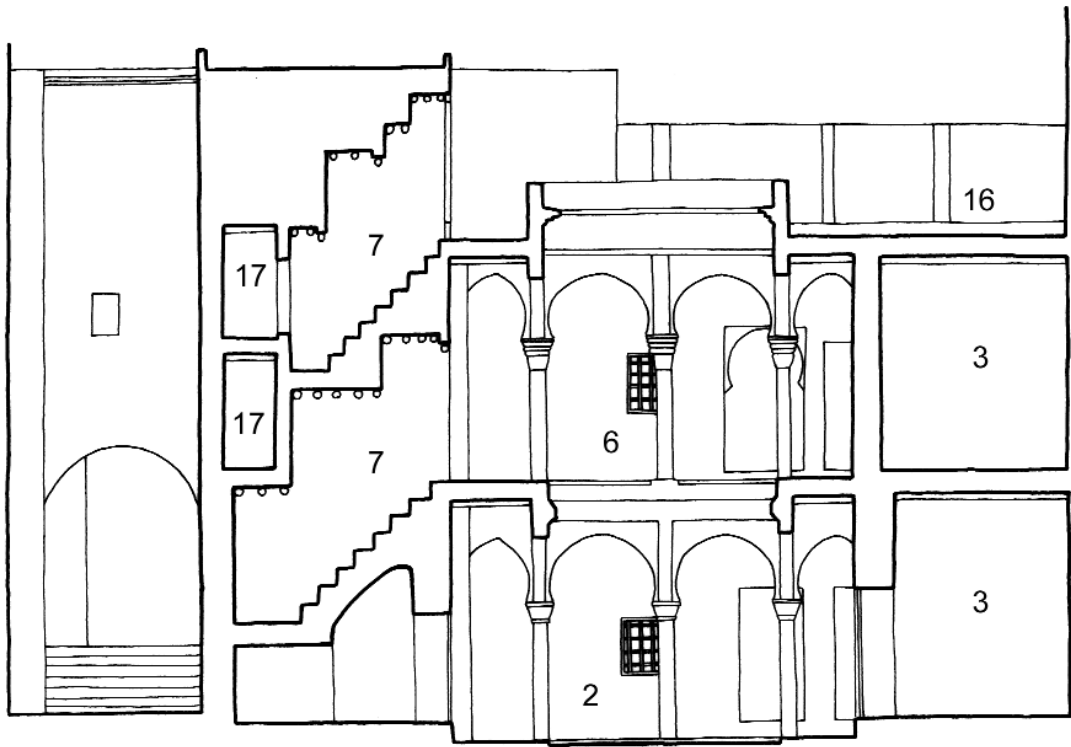



Coupe BB

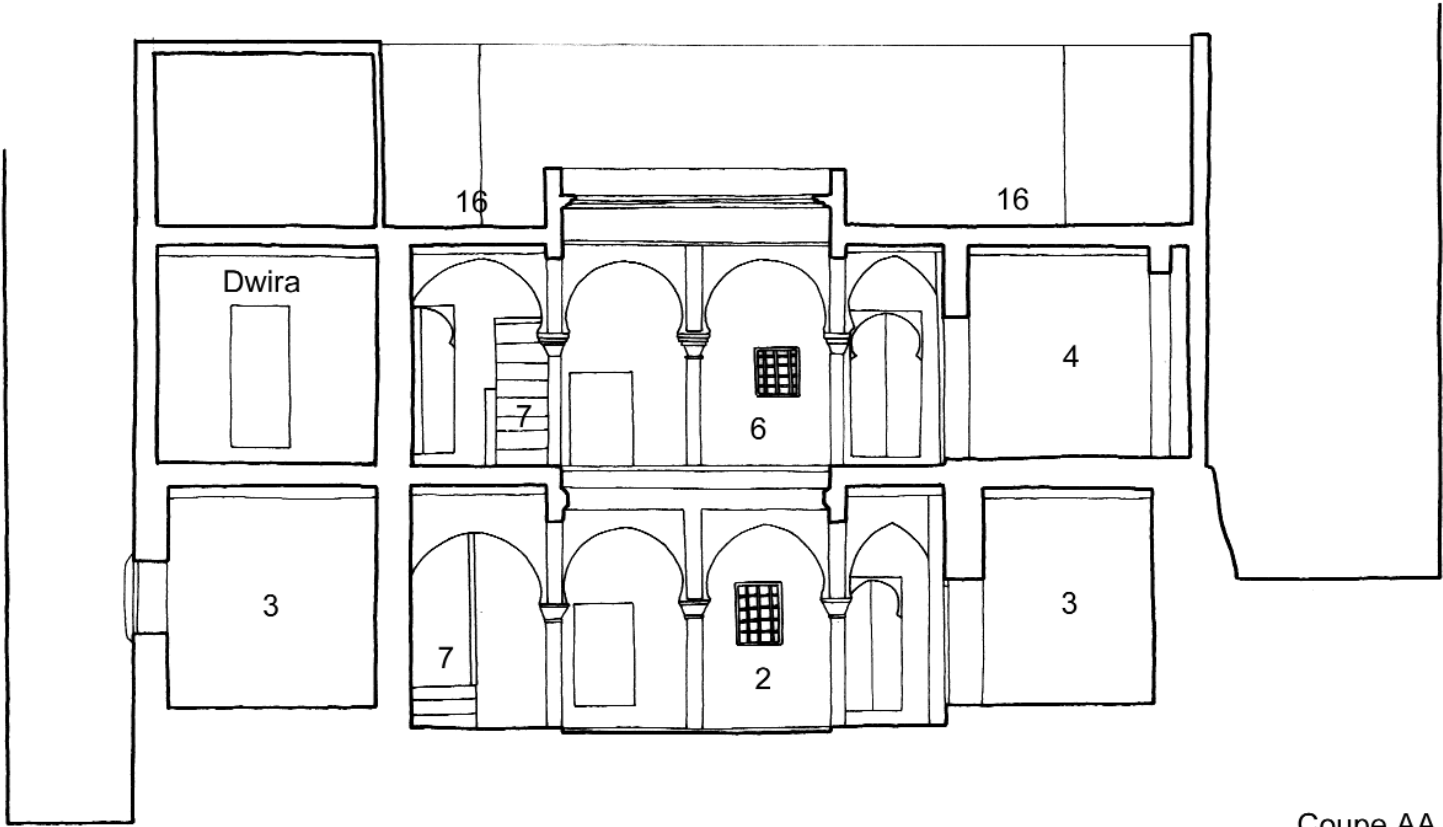


Coupe AA
 
<p>DAR et DWIRA I.4 et I.4 bis 3 Sidi Ramdane, 19 et de l'Ours, 5</p>	<p>1. Sqifa (entrée). 2. Wast al-Dar (centre de la maison). 3. Bit (chambre). 4. Bit bel-qbou (chambre avec qbou). 5. Ghourfa (chambre). 6. Shin (galerie). 7. Drouj (escaliers). 8. Makhzan (magasin). 9. Matbakh (cuisine). 10. Bit al-Ma' (latrines). 11. Bit al-Saboun (Buanderie). 12. Bi'r (puits). 13. Jeb (citerne). 14. Manzah (chambre sur la terrasse). 15. Doukkana (banc en maçonnerie). 16. Stah (terrasse). 17. Sadda (demi-niveau ou espace à mi-hauteur). 18. Hanout (boutique).</p>	<p>0 3m</p> 
---	---	---




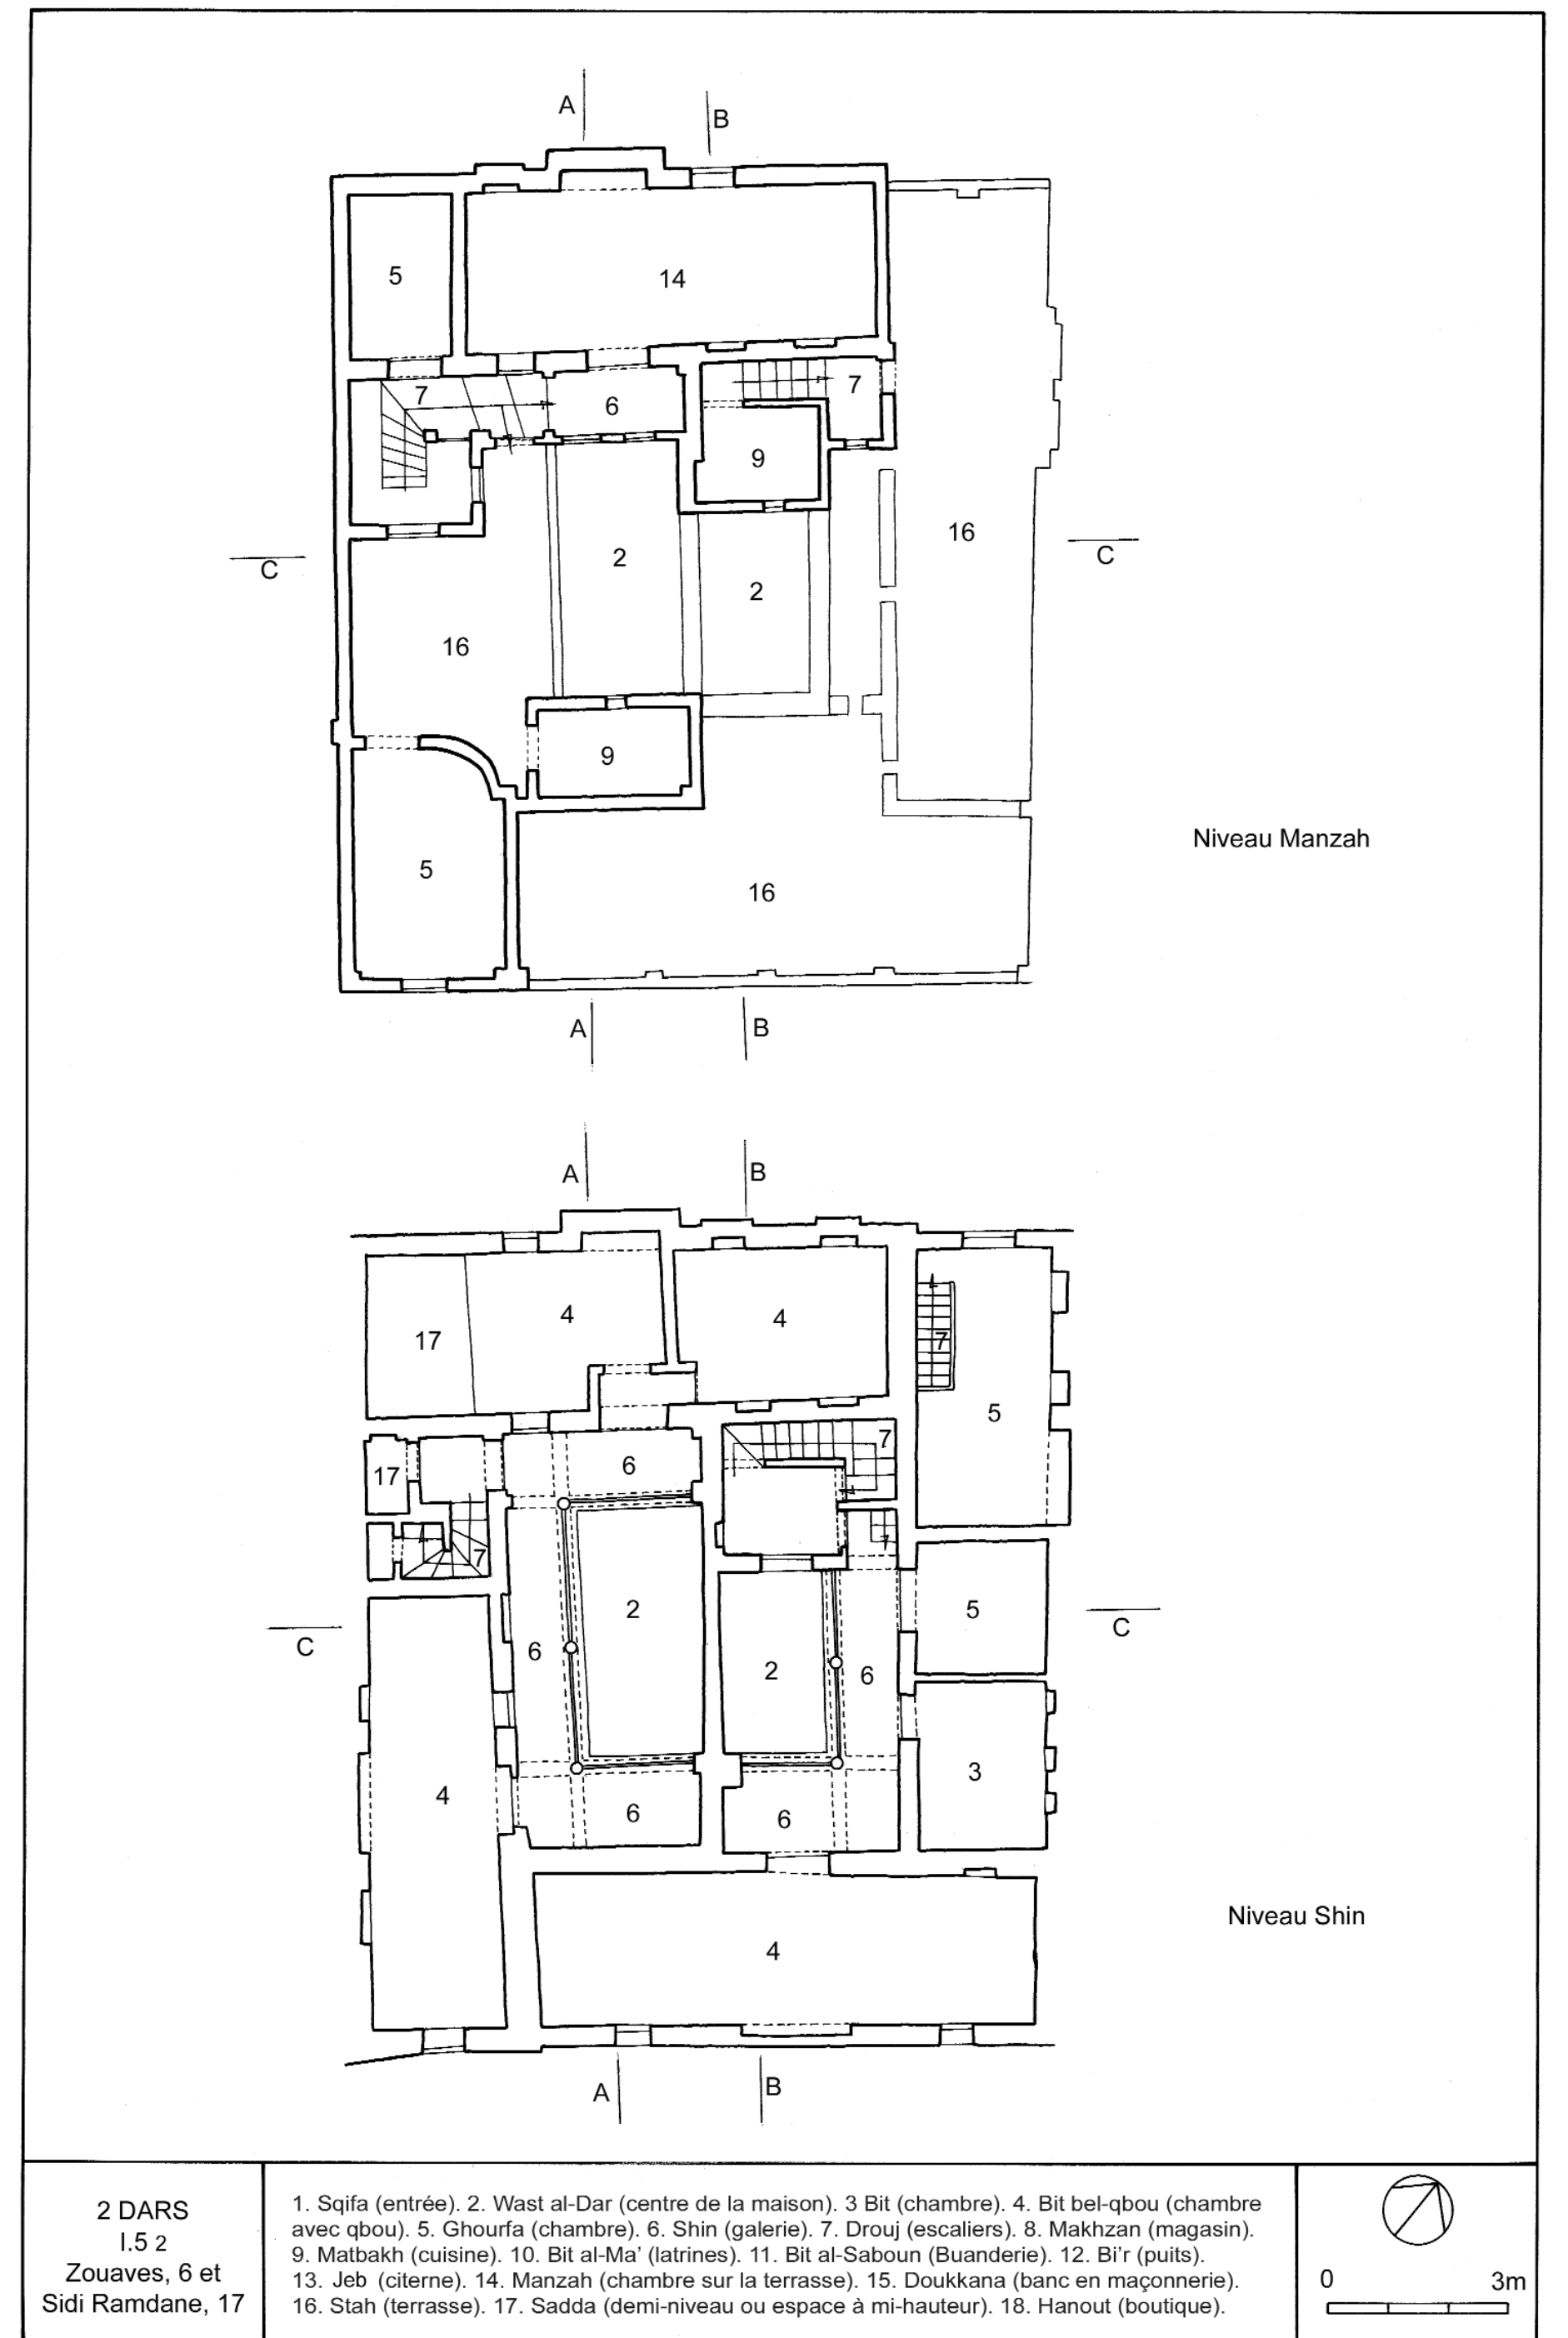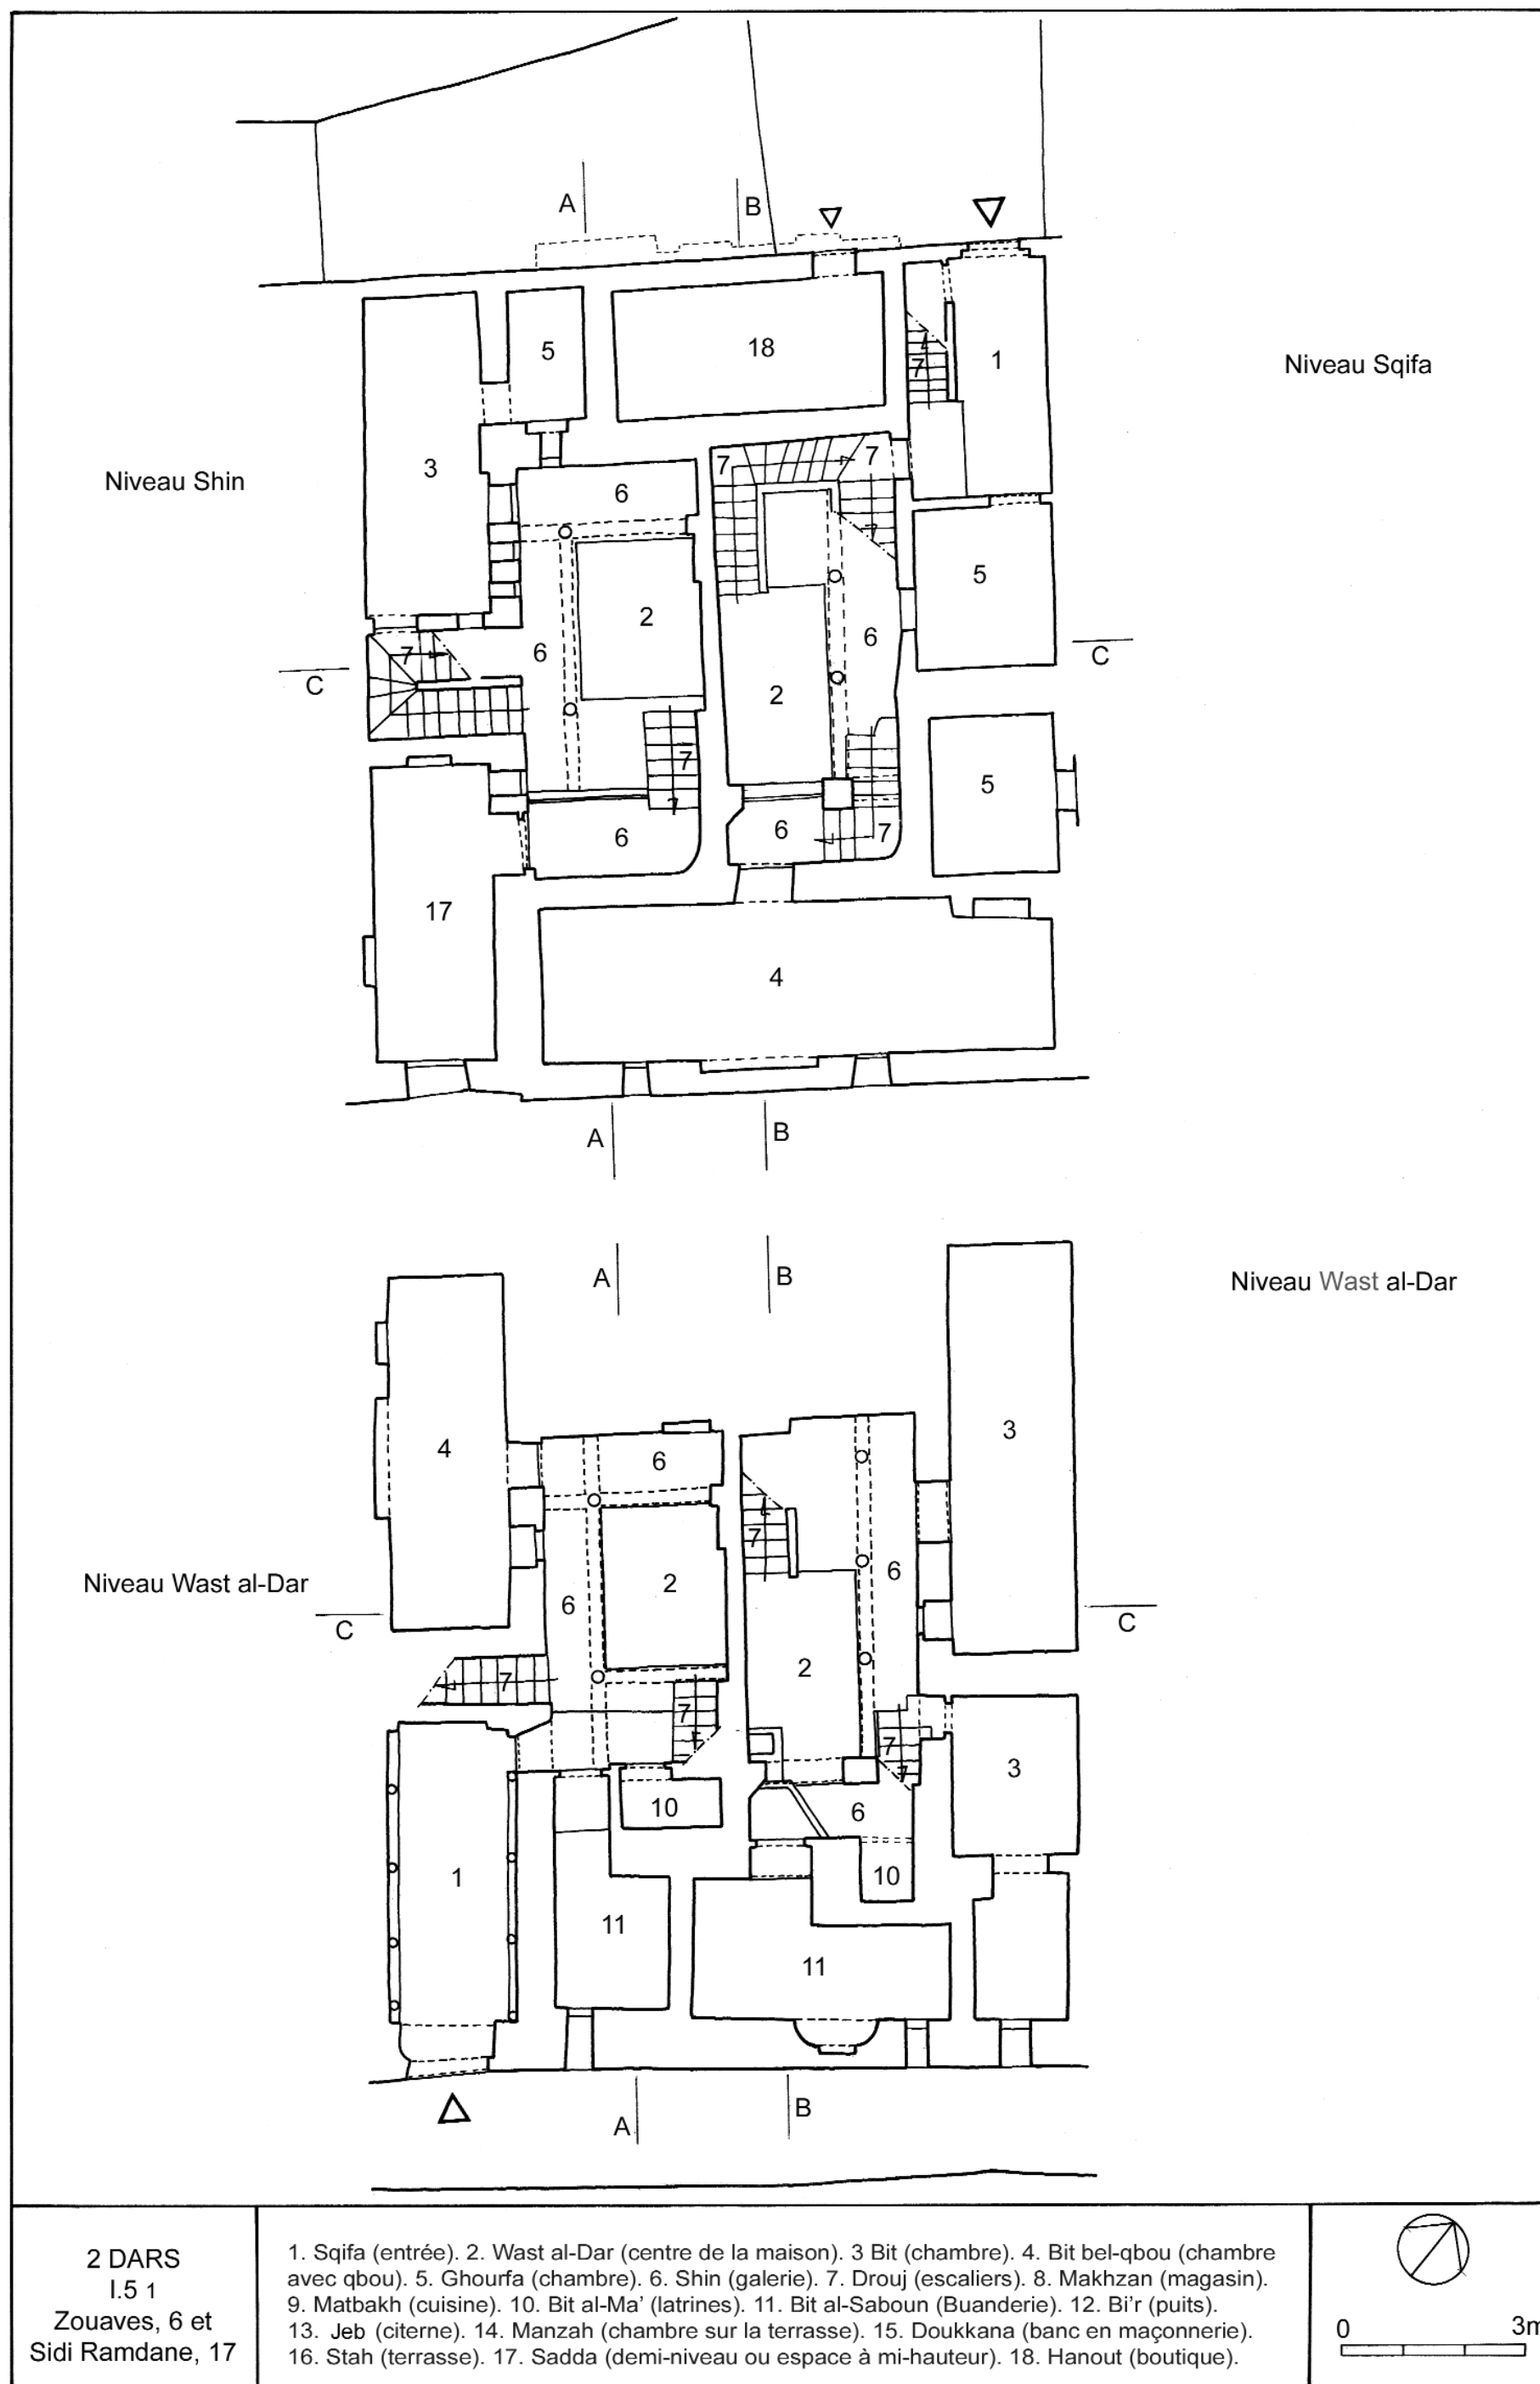



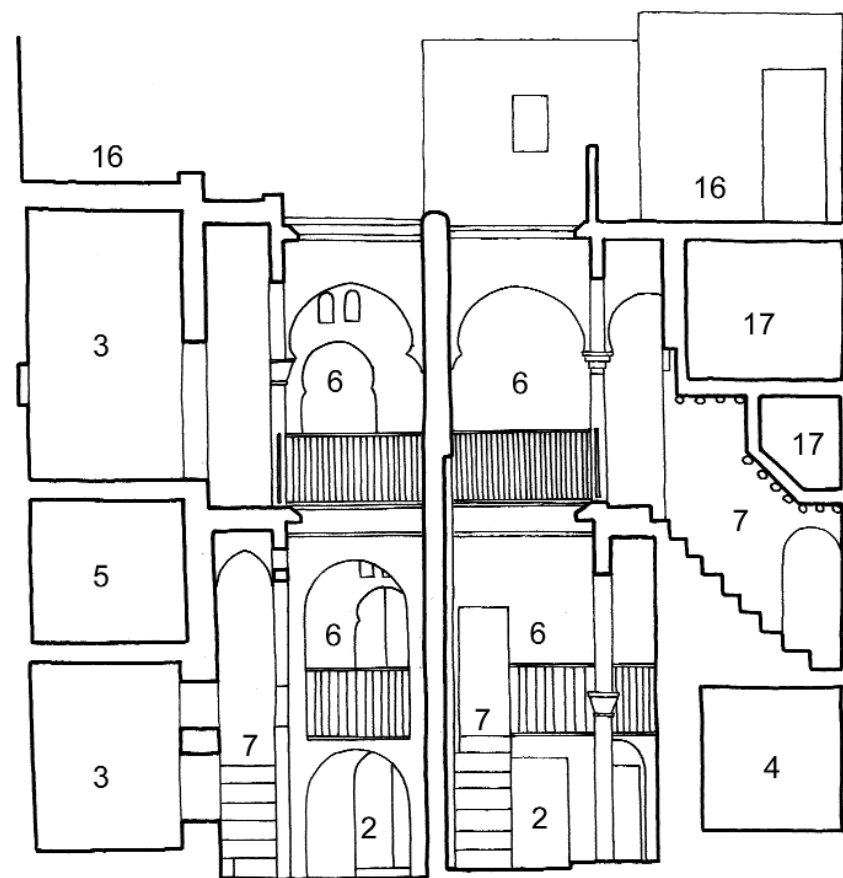



Coupe CC

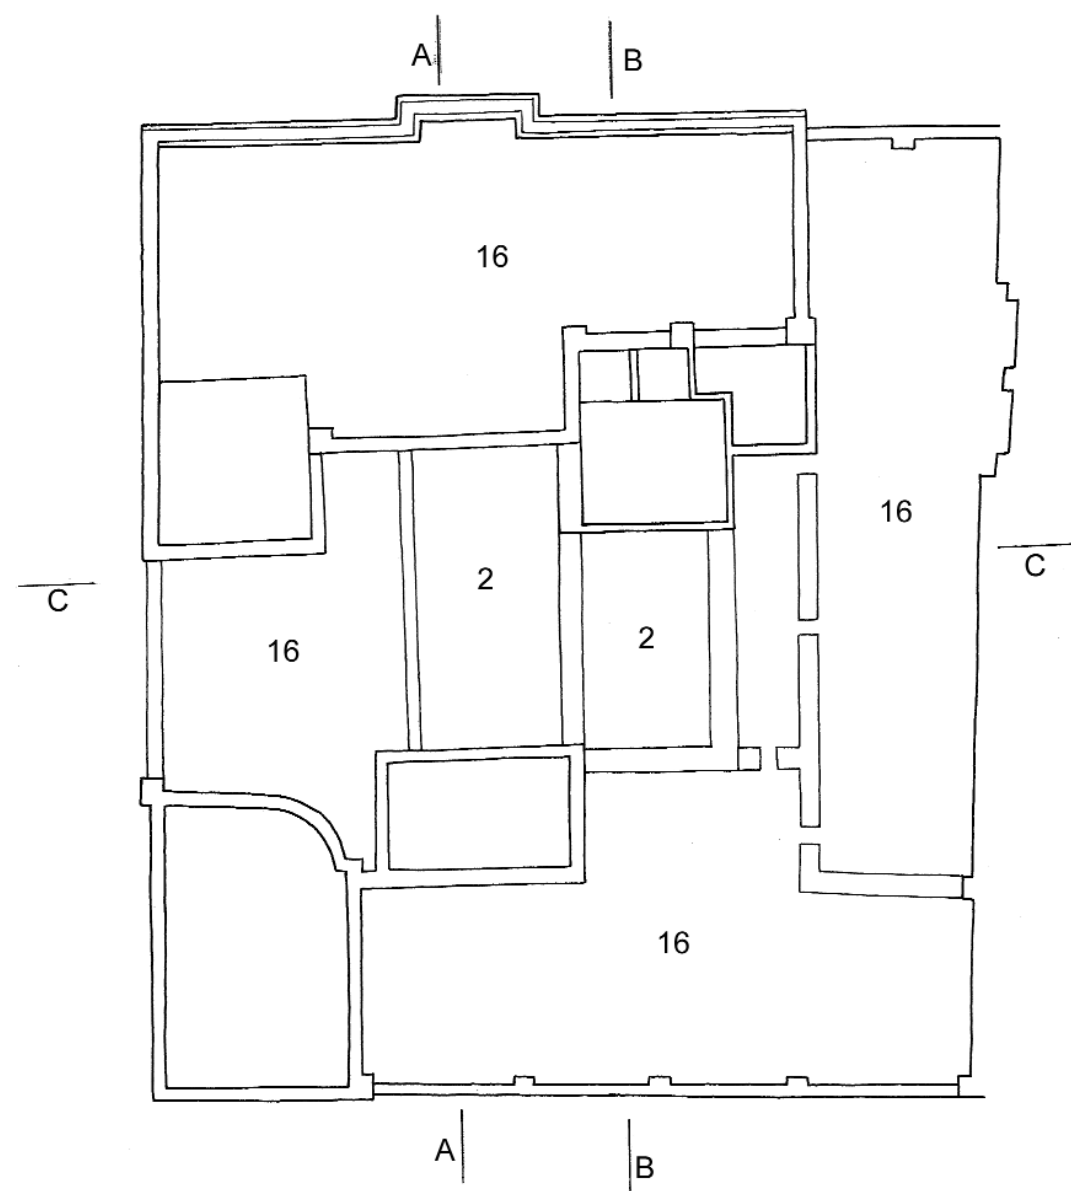


Niveau Stah

2 DARS  
I.5 3  
Zouaves, 6 et  
Sidi Ramdane, 17

1. Sqifa (entrée). 2. Wast al-Dar (centre de la maison). 3. Bit (chambre). 4. Bit bel-qbou (chambre avec qbou). 5. Ghourfa (chambre). 6. Shin (galerie). 7. Drouj (escaliers). 8. Makhzan (magasin). 9. Matbakh (cuisine). 10. Bit al-Ma' (latrines). 11. Bit al-Saboun (Buanderie). 12. Bi'r (puits). 13. Jeb (citerne). 14. Manzah (chambre sur la terrasse). 15. Doukkana (banc en maçonnerie). 16. Stah (terrasse). 17. Sadda (demi-niveau ou espace à mi-hauteur). 18. Hanout (boutique).

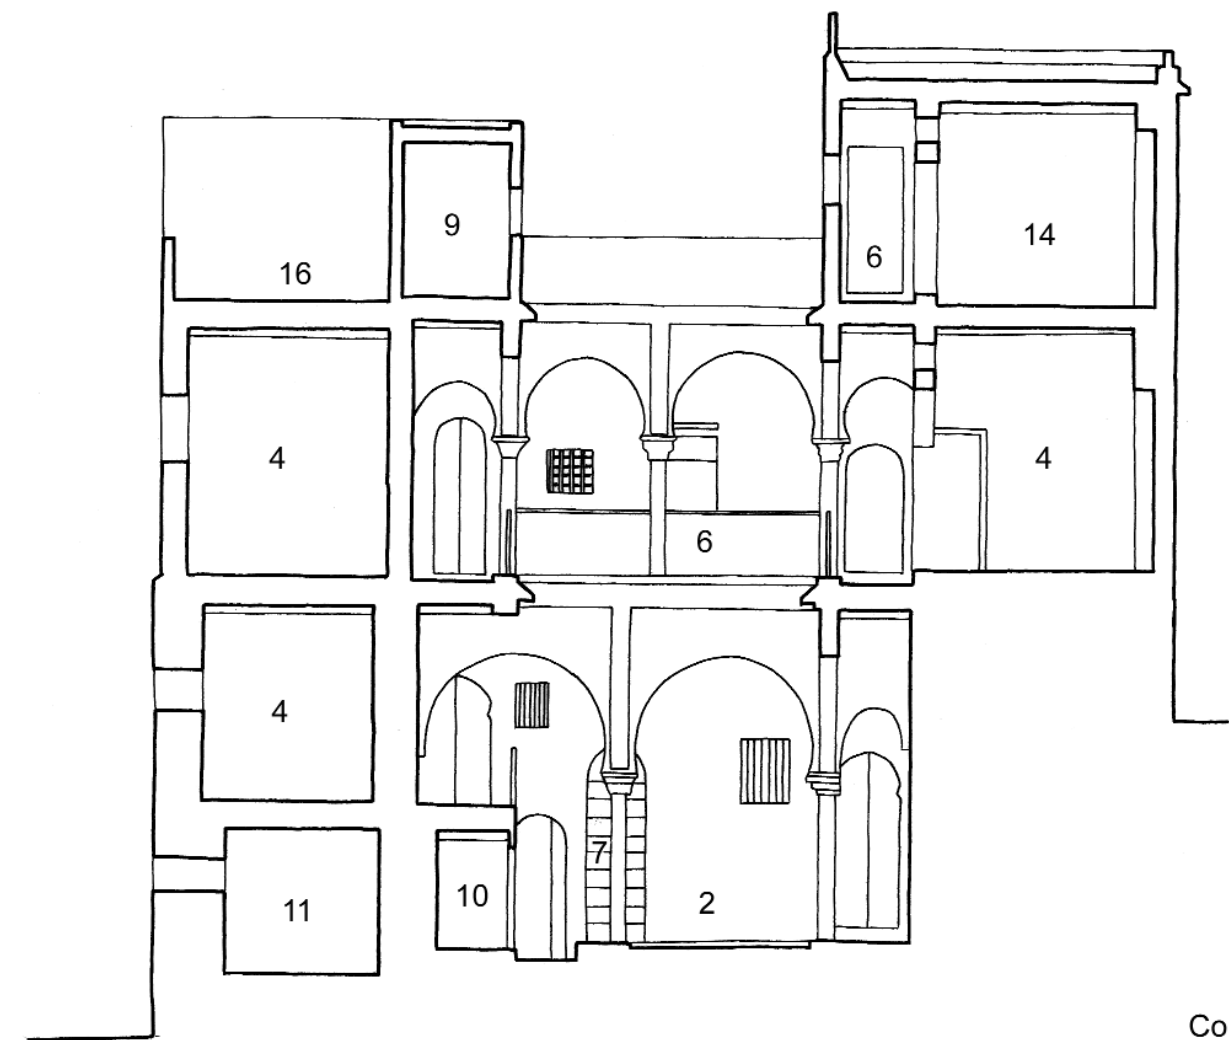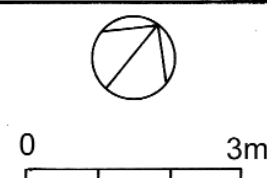


Coupe AA

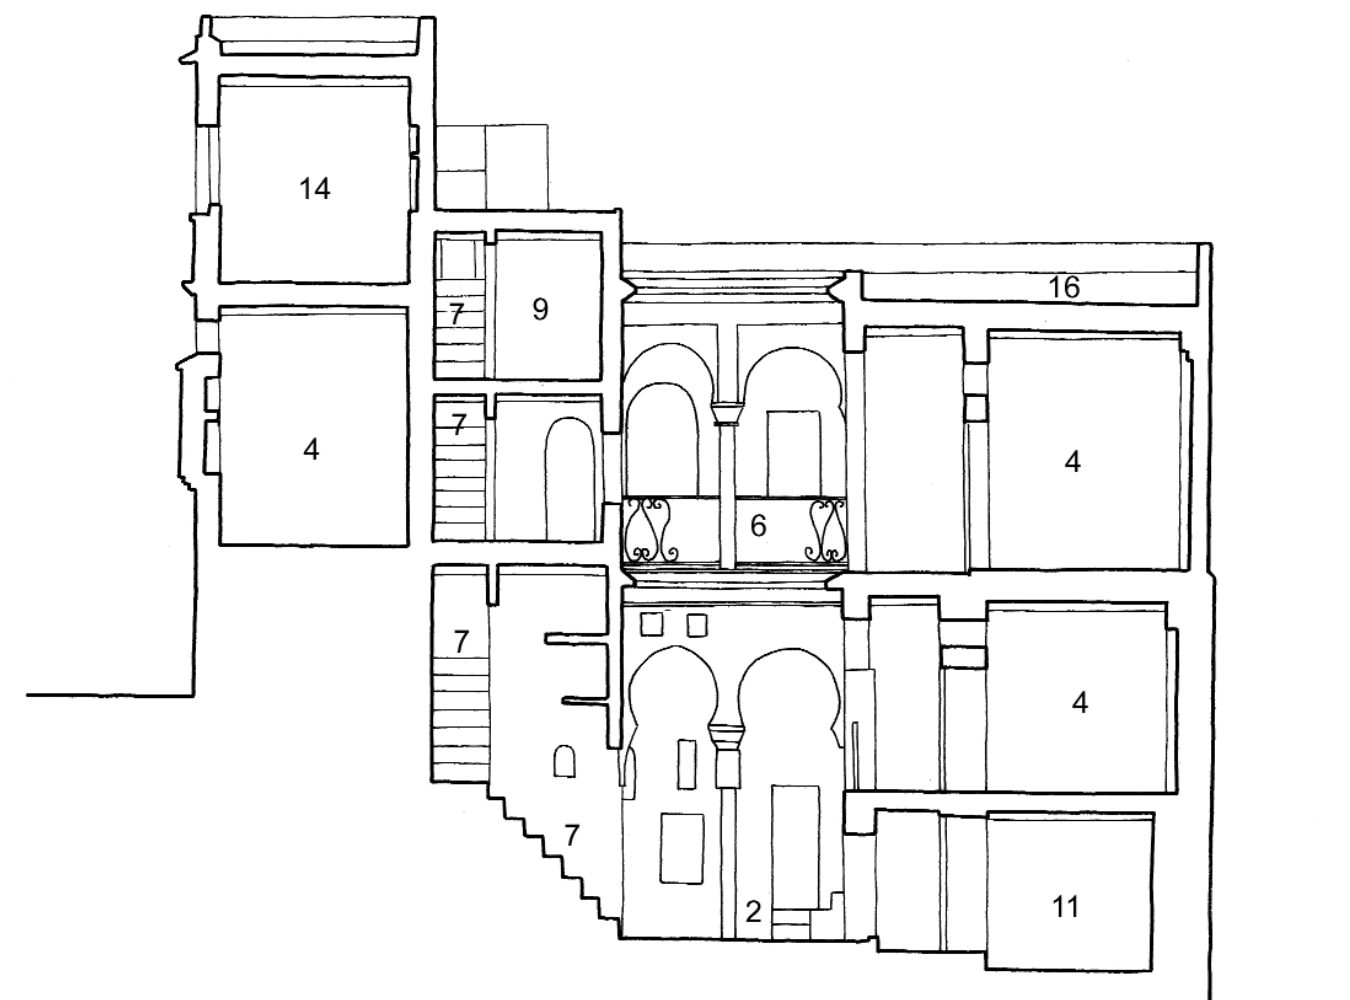


Coupe BB


2 DARS  
I.5 4  
Zouaves, 6 et  
Sidi Ramdane, 17

1. Sqifa (entrée). 2. Wast al-Dar (centre de la maison). 3. Bit (chambre). 4. Bit bel-qbou (chambre avec qbou). 5. Ghourfa (chambre). 6. Shin (galerie). 7. Drouj (escaliers). 8. Makhzan (magasin). 9. Matbakh (cuisine). 10. Bit al-Ma' (latrines). 11. Bit al-Saboun (Buanderie). 12. Bi'r (puits). 13. Jeb (citerne). 14. Manzah (chambre sur la terrasse). 15. Doukkana (banc en maçonnerie). 16. Stah (terrasse). 17. Sadda (demi-niveau ou espace à mi-hauteur). 18. Hanout (boutique).

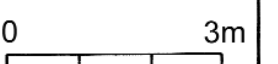

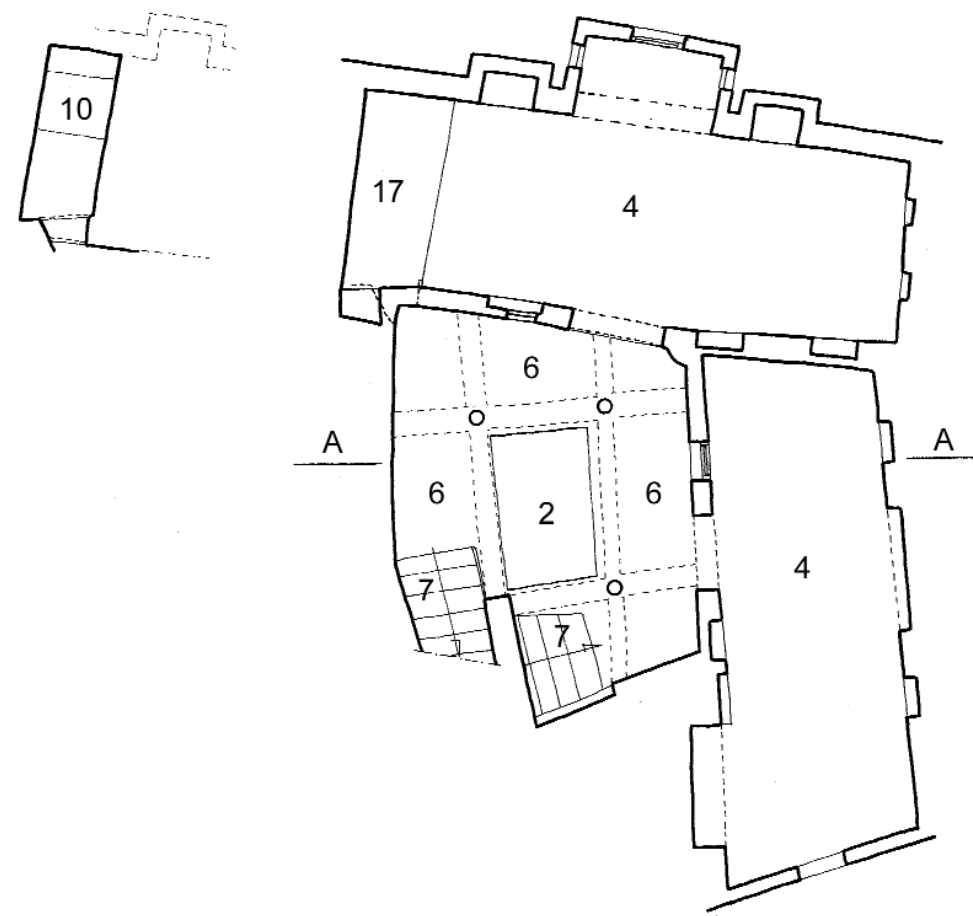

Niveau Shin 1


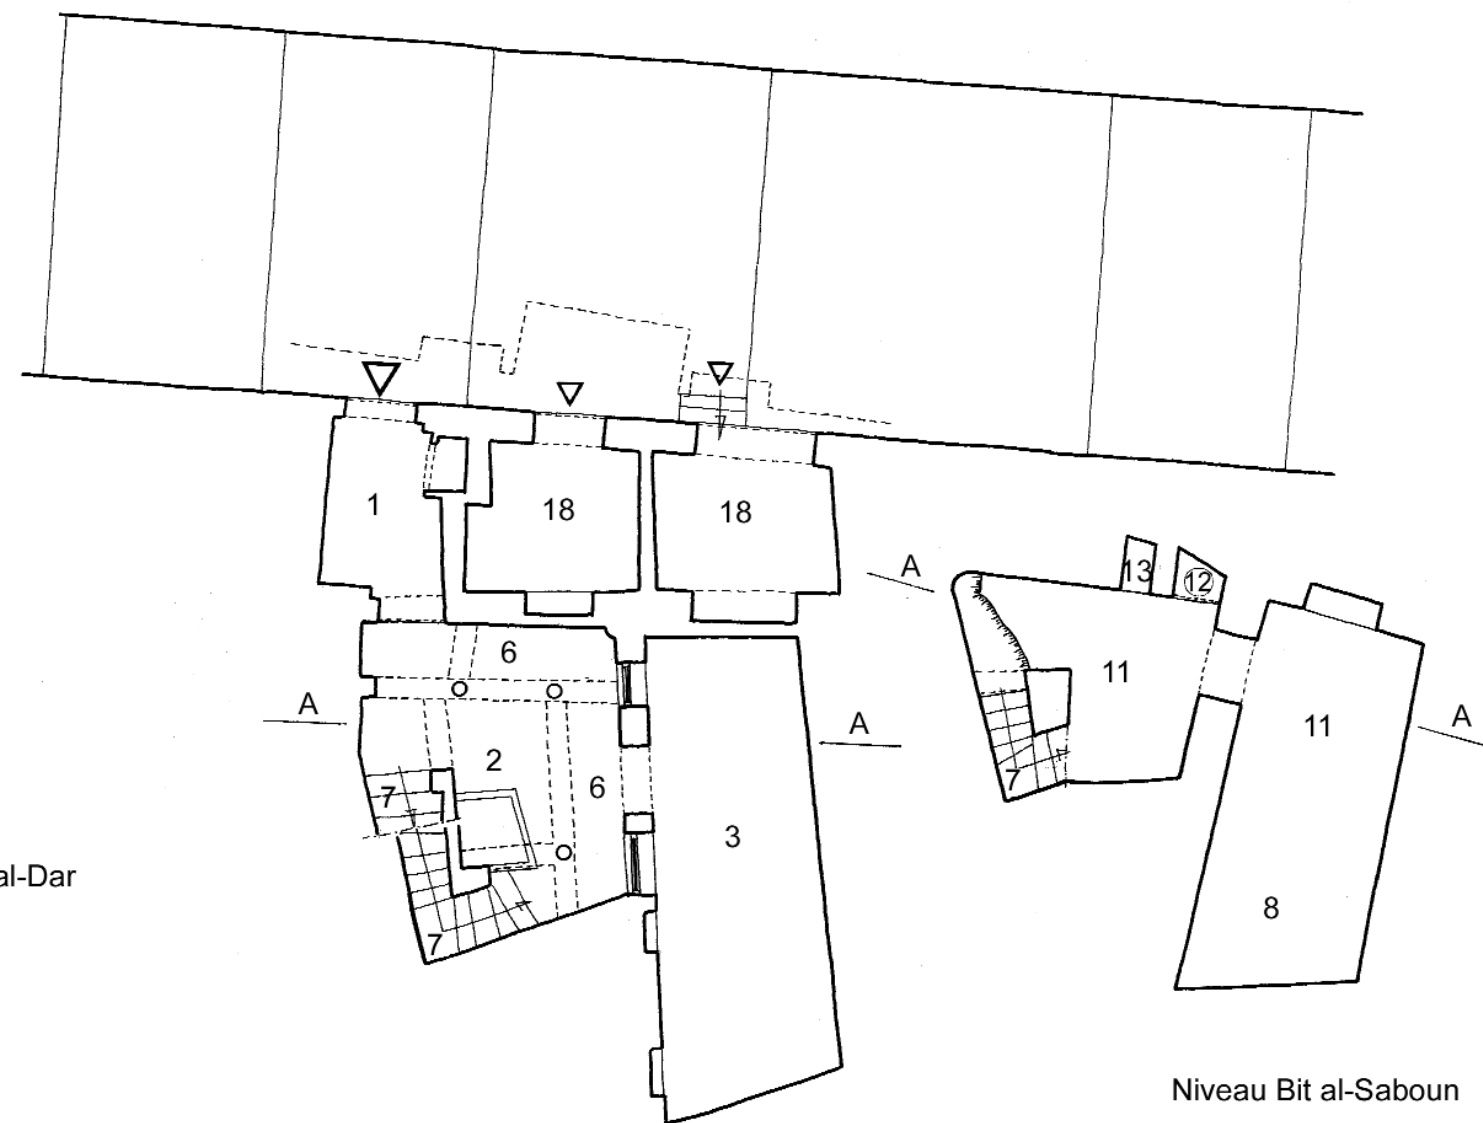


Niveau Wast al-Dar


Niveau Bit al-Saboun

DAR  
I.8 1  
Sidi Driss  
Hamidouche, 68

1. Sqifa (entrée). 2. Wast al-Dar (centre de la maison). 3. Bit (chambre). 4. Bit bel-qbou (chambre avec qbou). 5. Ghourfa (chambre). 6. Shin (galerie). 7. Drouj (escaliers). 8. Makhzan (magasin). 9. Matbakh (cuisine). 10. Bit al-Ma' (latrines). 11. Bit al-Saboun (Buanderie). 12. Bi'r (puits). 13. Jeb (citerne). 14. Manzah (chambre sur la terrasse). 15. Doukkana (banc en maçonnerie). 16. Stah (terrasse). 17. Sadda (demi-niveau ou espace à mi-hauteur). 18. Hanout (boutique).

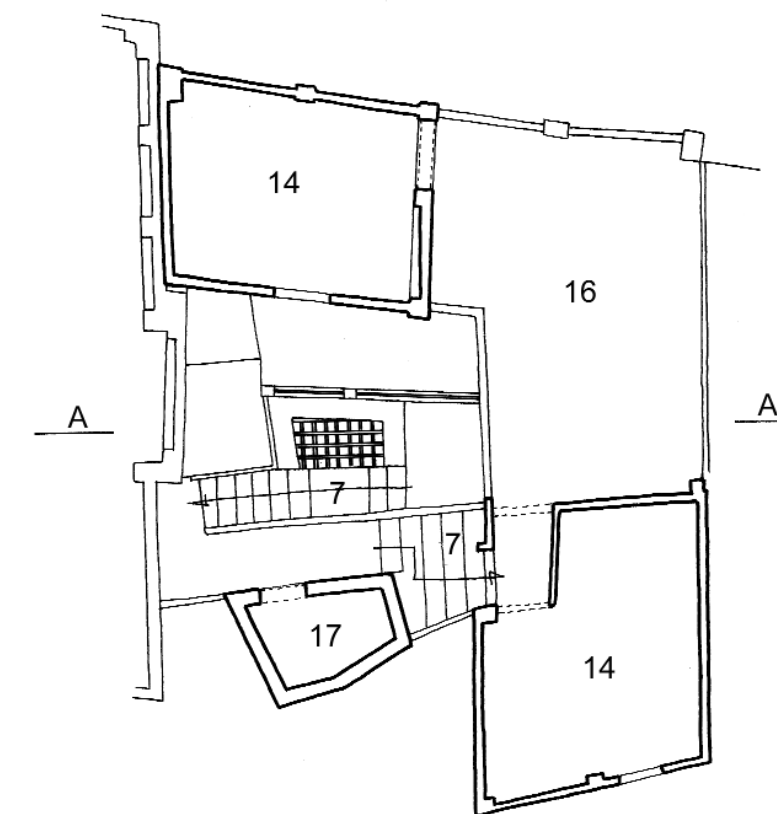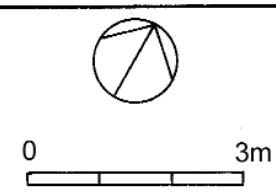


Niveau Stah

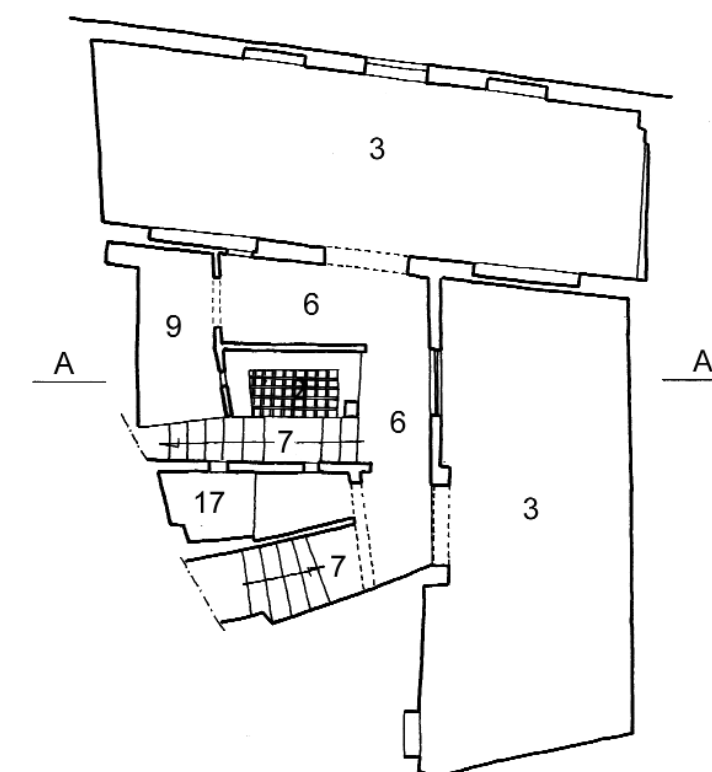


Niveau Shin 2


DAR  
I.8 2  
Sidi Driss  
Hamidouche, 68

1. Sqifa (entrée). 2. Wast al-Dar (centre de la maison). 3. Bit (chambre). 4. Bit bel-qbou (chambre avec qbou). 5. Ghourfa (chambre). 6. Shin (galerie). 7. Drouj (escaliers). 8. Makhzan (magasin). 9. Matbakh (cuisine). 10. Bit al-Ma' (latrines). 11. Bit al-Saboun (Buanderie). 12. Bi'r (puits). 13. Jeb (citerne). 14. Manzah (chambre sur la terrasse). 15. Doukkana (banc en maçonnerie). 16. Stah (terrasse). 17. Sadda (demi-niveau ou espace à mi-hauteur). 18. Hanout (boutique).

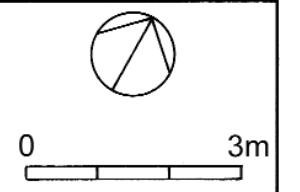

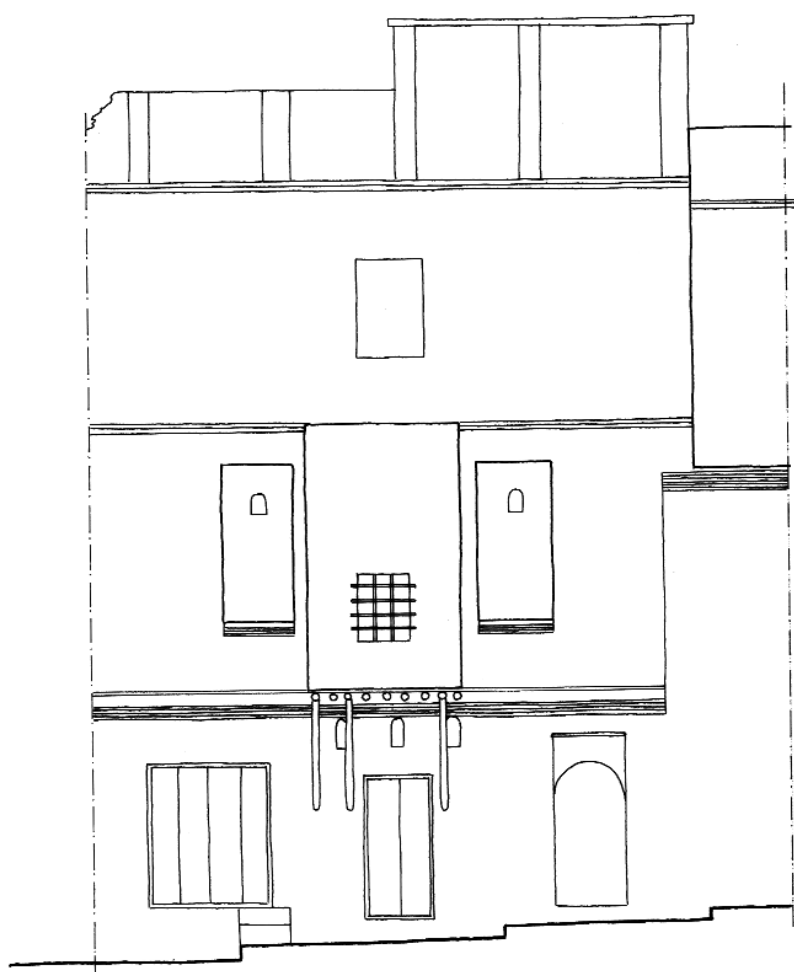


Façade Bab al-Dar

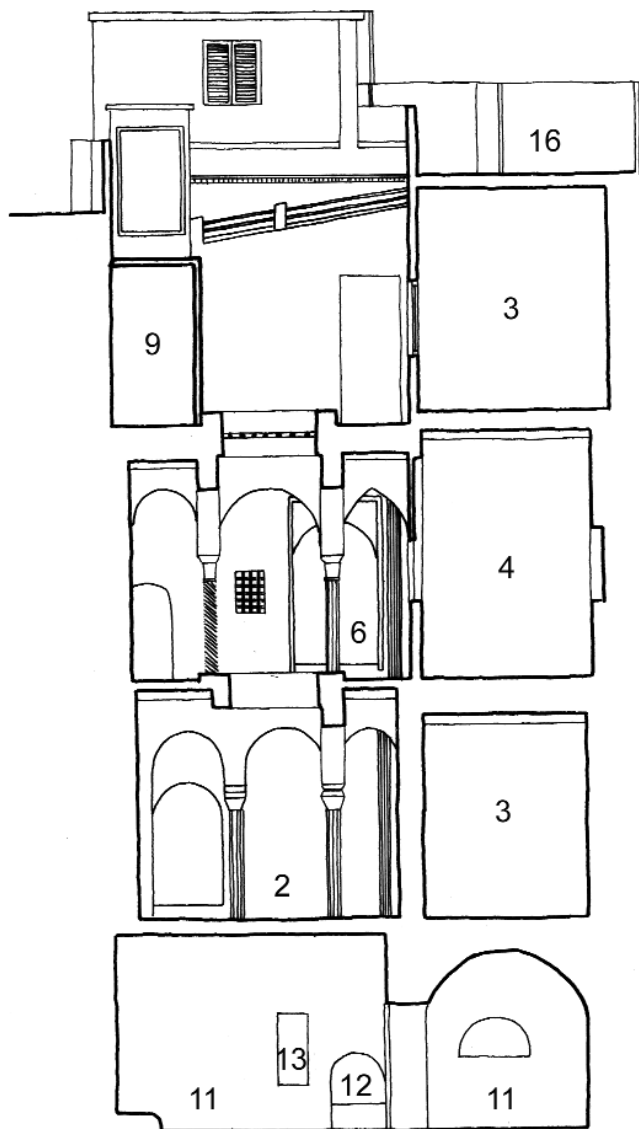


Coupe AA


DAR  
I.8 3  
Sidi Driss  
Hamidouche, 68

1. Sqifa (entrée). 2. Wast al-Dar (centre de la maison). 3. Bit (chambre). 4. Bit bel-qbou (chambre avec qbou). 5. Ghourfa (chambre). 6. Shin (galerie). 7. Drouj (escaliers). 8. Makhzan (magasin). 9. Matbakh (cuisine). 10. Bit al-Ma' (latrines). 11. Bit al-Saboun (Buanderie). 12. Bi'r (puits). 13. Jeb (citerne). 14. Manzah (chambre sur la terrasse). 15. Doukkana (banc en maçonnerie). 16. Stah (terrasse). 17. Sadda (demi-niveau ou espace à mi-hauteur). 18. Hanout (boutique).

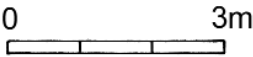


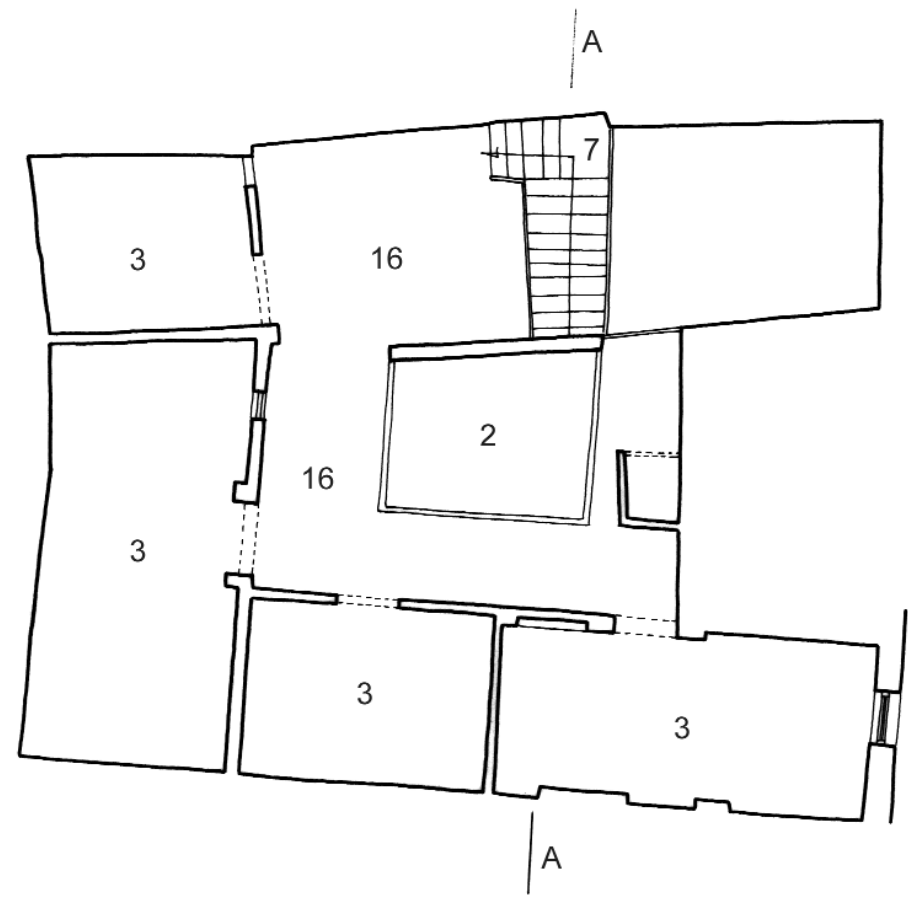


Niveau Stah

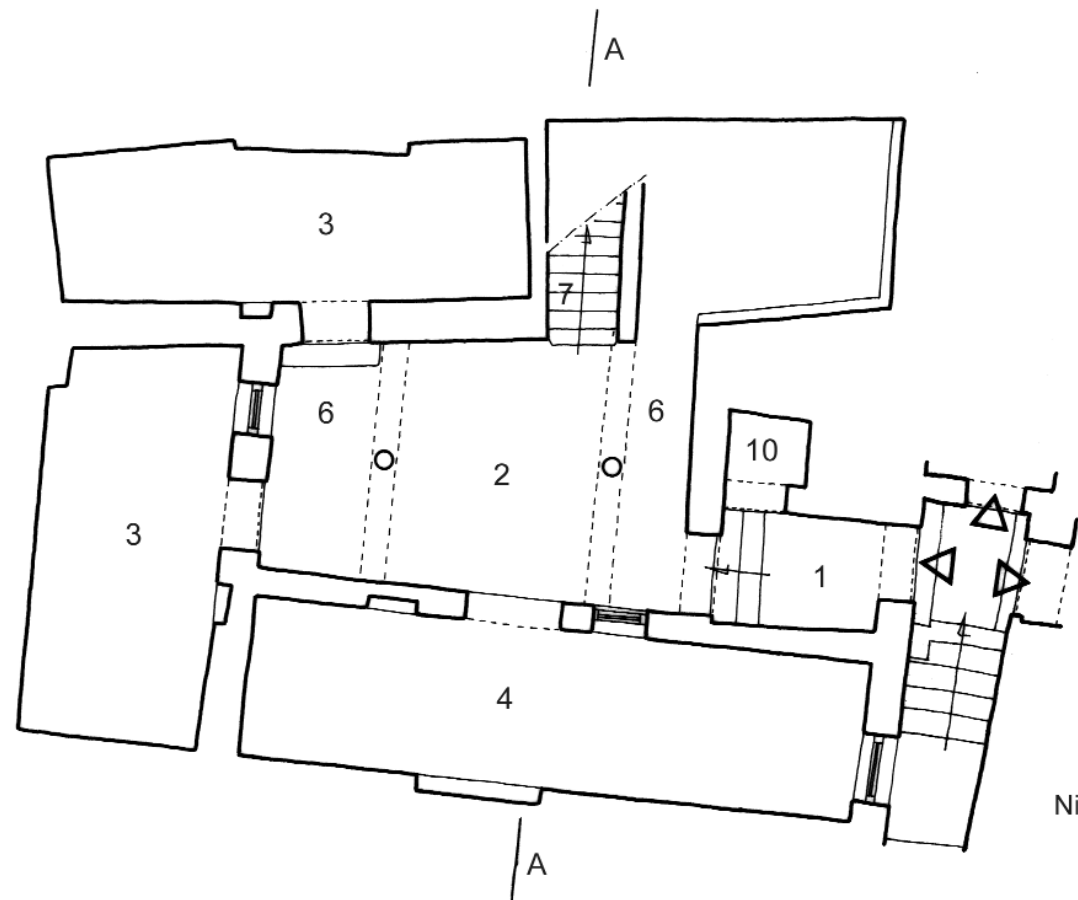


Niveau Wast al-Dar

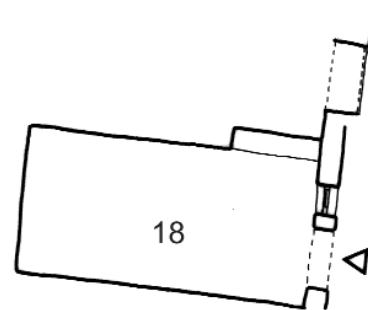

Niveau Boutique


<p>DAR I.10 1 Impasse Sidi Driss Hamidouche, 4</p>	<p>1. Sqifa (entrée). 2. Wast al-Dar (centre de la maison). 3. Bit (chambre). 4. Bit bel-qbou (chambre avec qbou). 5. Ghourfa (chambre). 6. Shin (galerie). 7. Drouj (escaliers). 8. Makhzan (magasin). 9. Matbakh (cuisine). 10. Bit al-Ma' (latrines). 11. Bit al-Saboun (Buanderie). 12. Bi'r (puits). 13. Jeb (citerne). 14. Manzah (chambre sur la terrasse). 15. Doukkana (banc en maçonnerie). 16. Stah (terrasse). 17. Sadda (demi-niveau ou espace à mi-hauteur). 18. Hanout (boutique).</p>	
--	---	---


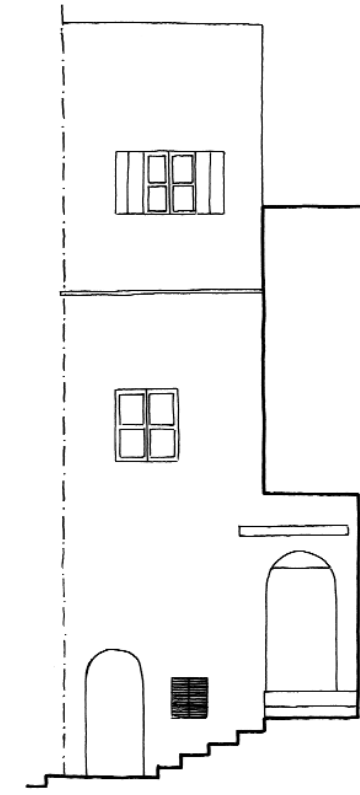


Façade Bab al-Dar






Coupe AA
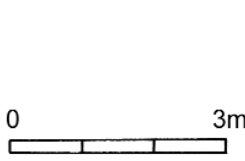
<p>DAR I.10 2 Impasse Sidi Driss Hamidouche, 4</p>	<p>1. Sqifa (entrée). 2. Wast al-Dar (centre de la maison). 3. Bit (chambre). 4. Bit bel-qbou (chambre avec qbou). 5. Ghourfa (chambre). 6. Shin (galerie). 7. Drouj (escaliers). 8. Makhzan (magasin). 9. Matbakh (cuisine). 10. Bit al-Ma' (latrines). 11. Bit al-Saboun (Buanderie). 12. Bi'r (puits). 13. Jeb (citerne). 14. Manzah (chambre sur la terrasse). 15. Doukkana (banc en maçonnerie). 16. Stah (terrasse). 17. Sadda (demi-niveau ou espace à mi-hauteur). 18. Hanout (boutique).</p>	
--	---	---

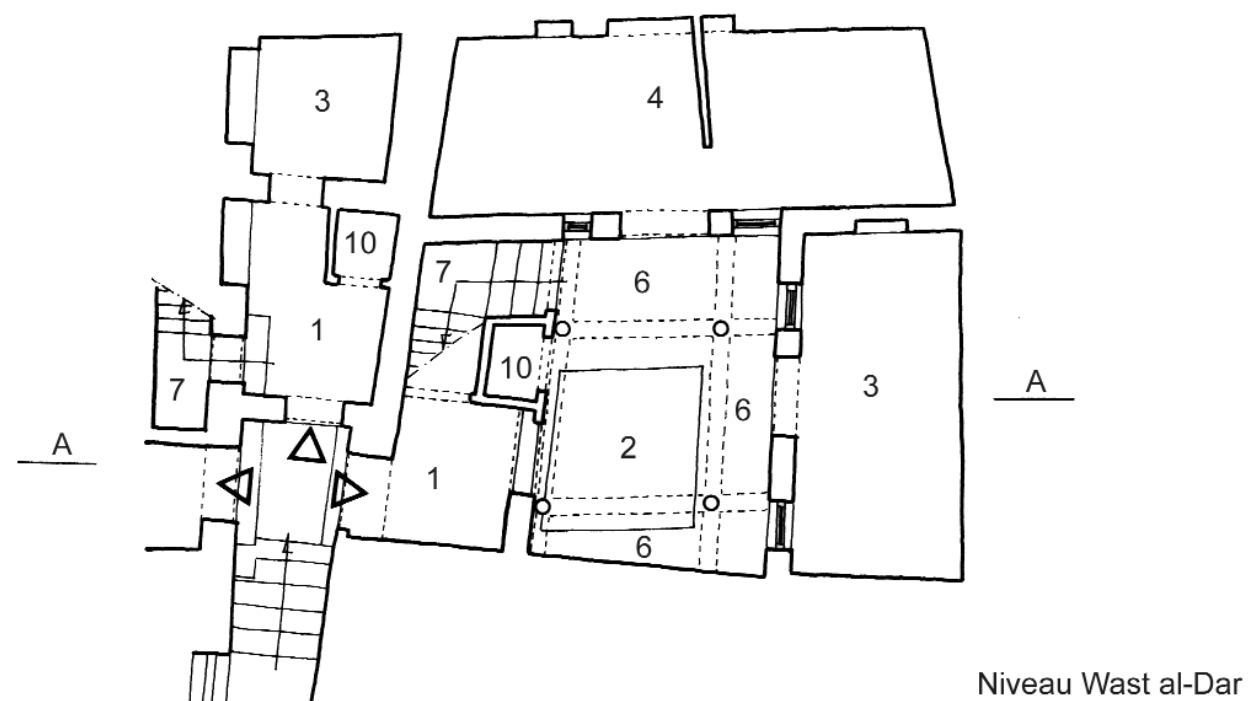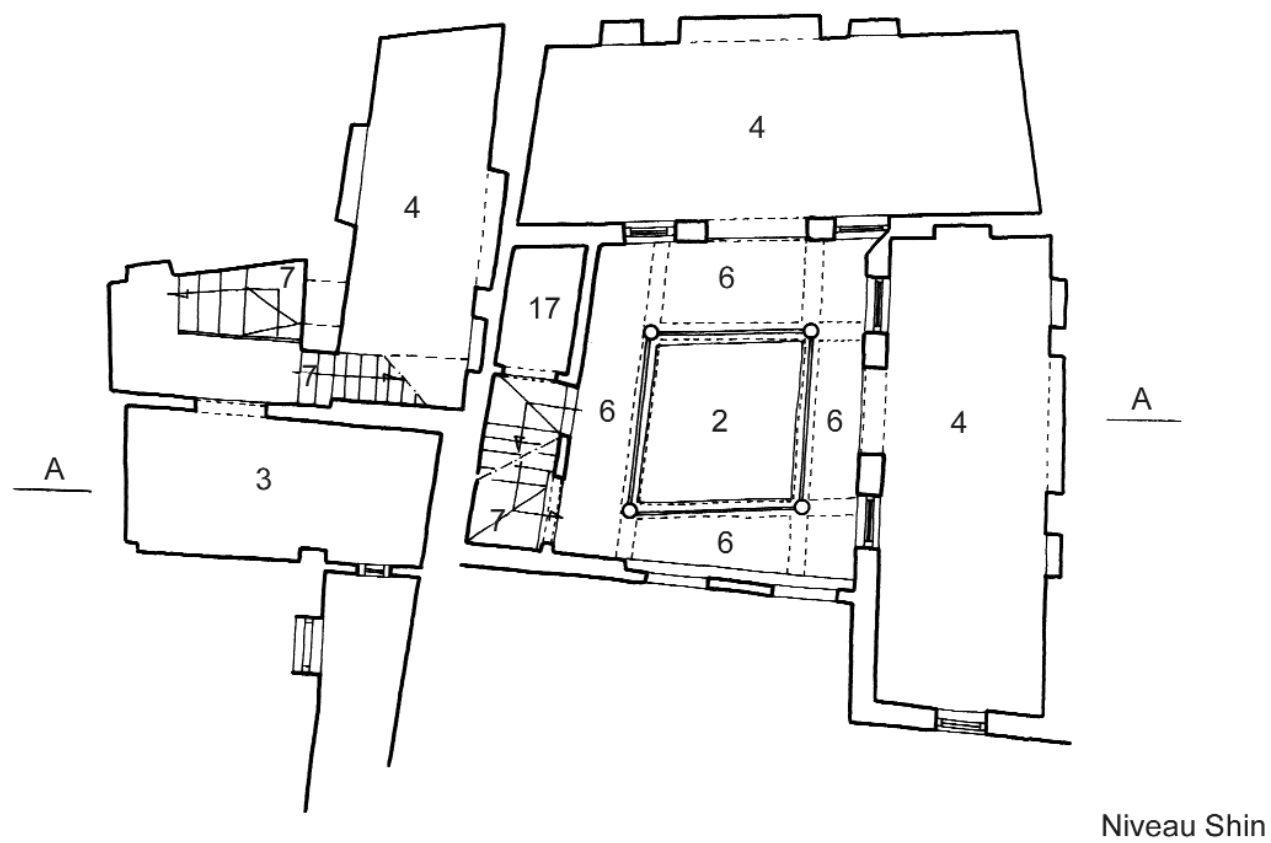


DAR CHBAK et 'ALWI  
I.11 et I.12 1  
Impasse Sidi Driss  
Hamidouche 6 et 7


1. Sqifa (entrée). 2. Wast al-Dar (centre de la maison). 3. Bit (chambre). 4. Bit bel-qbou (chambre avec qbou). 5. Ghourfa (chambre). 6. Shin (galerie). 7. Drouj (escaliers). 8. Makhzan (magasin). 9. Matbakh (cuisine). 10. Bit al-Ma' (latrines). 11. Bit al-Saboun (Buanderie). 12. Bi'r (puits). 13. Jeb (citerne). 14. Manzah (chambre sur la terrasse). 15. Doukkana (banc en maçonnerie). 16. Stah (terrasse). 17. Sadda (demi-niveau ou espace à mi-hauteur). 18. Hanout (boutique).

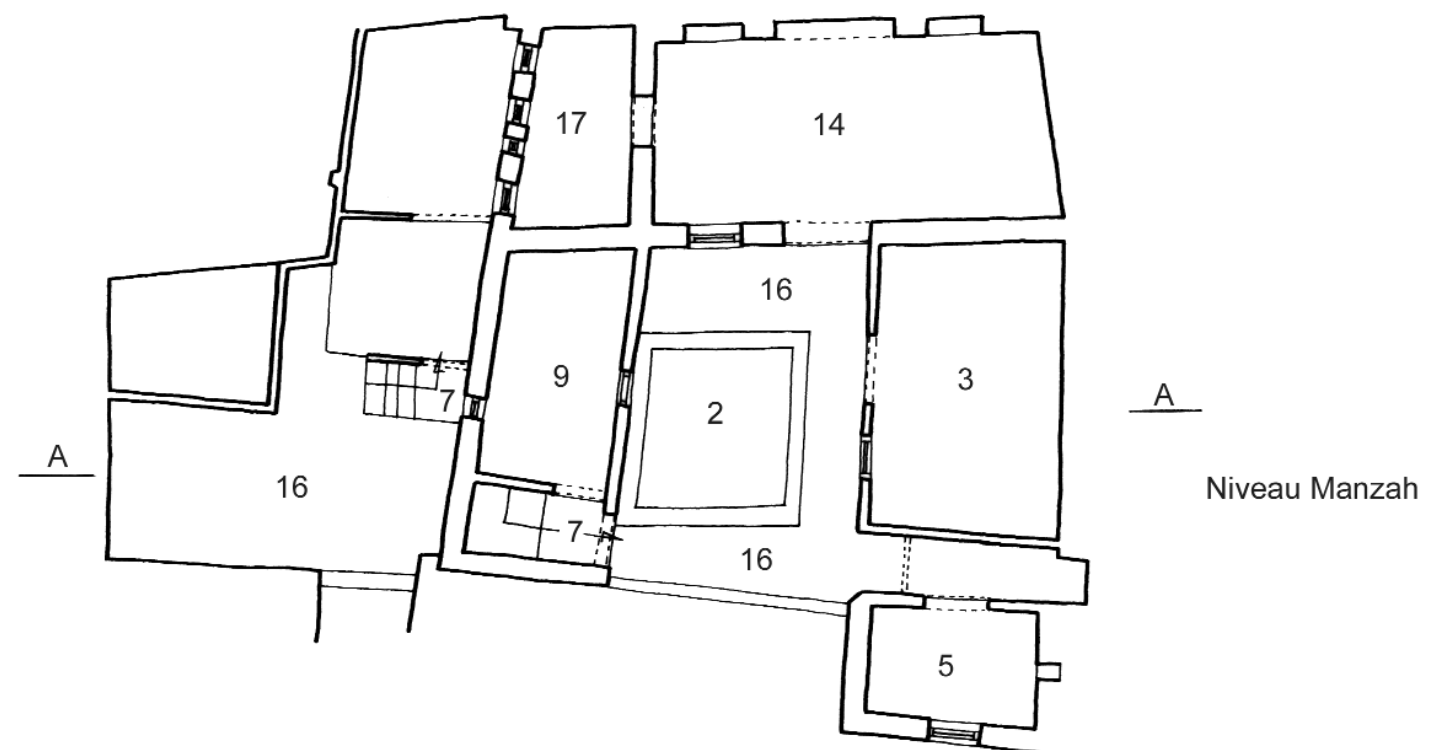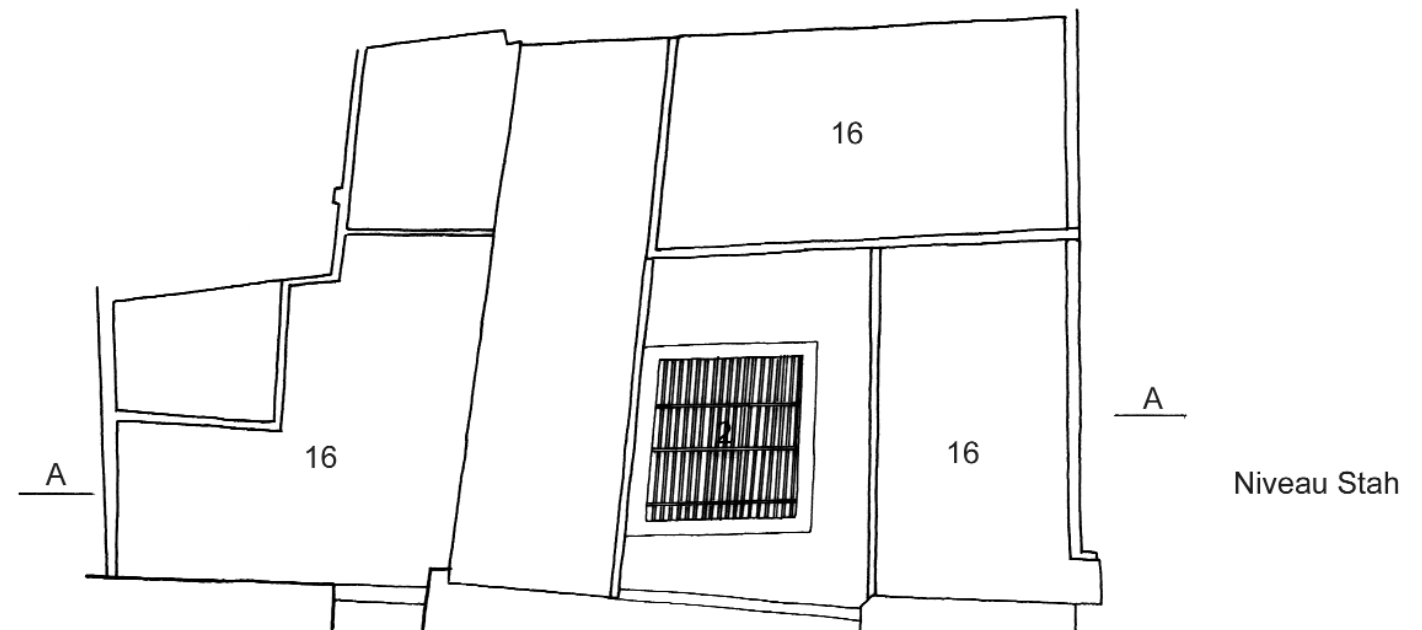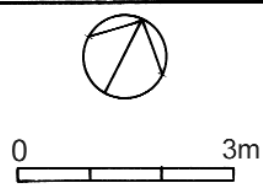


DAR CHBAK et 'ALWI  
I.11 et I.12 2  
Impasse Sidi Driss  
Hamidouche 6 et 7

1. Sqifa (entrée). 2. Wast al-Dar (centre de la maison). 3. Bit (chambre). 4. Bit bel-qbou (chambre avec qbou). 5. Ghourfa (chambre). 6. Shin (galerie). 7. Drouj (escaliers). 8. Makhzan (magasin). 9. Matbakh (cuisine). 10. Bit al-Ma' (latrines). 11. Bit al-Saboun (Buanderie). 12. Bi'r (puits). 13. Jeb (citerne). 14. Manzah (chambre sur la terrasse). 15. Doukkana (banc en maçonnerie). 16. Stah (terrasse). 17. Sadda (demi-niveau ou espace à mi-hauteur). 18. Hanout (boutique).

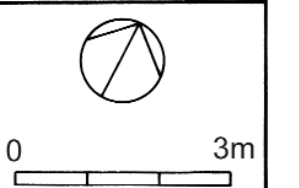


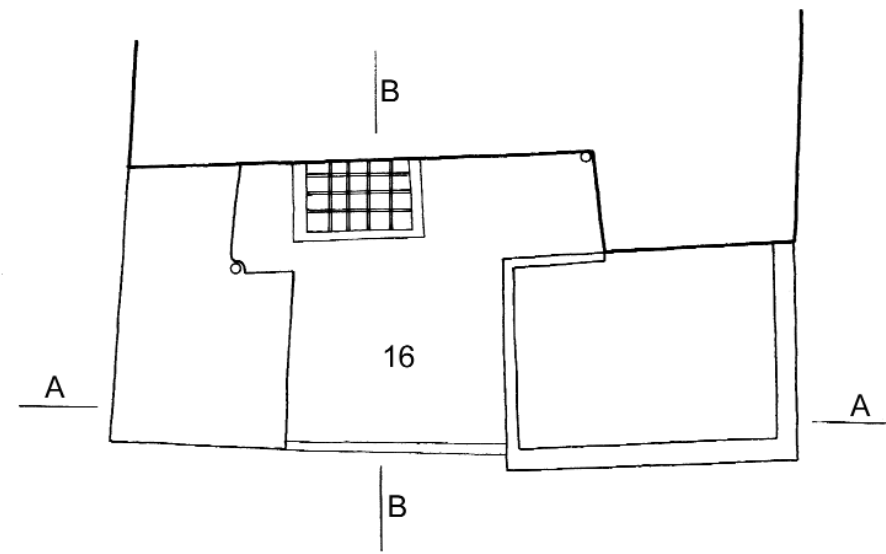


Niveau Stah

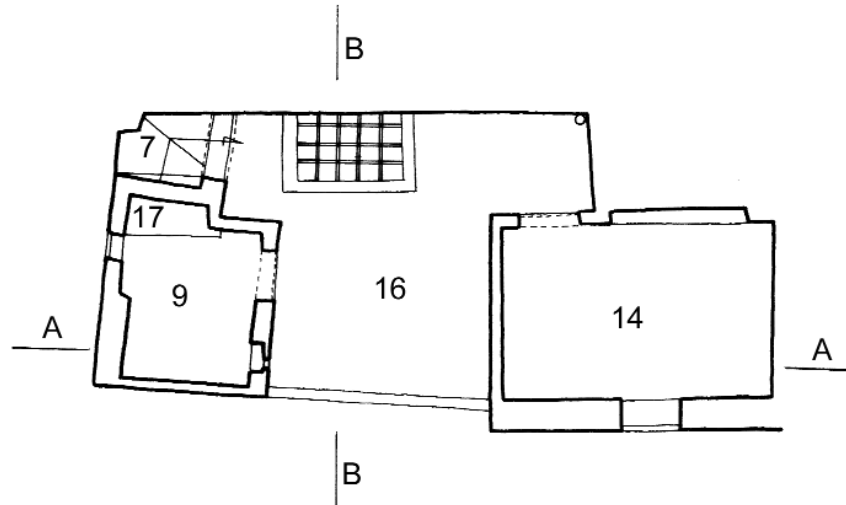

Niveau Manzah

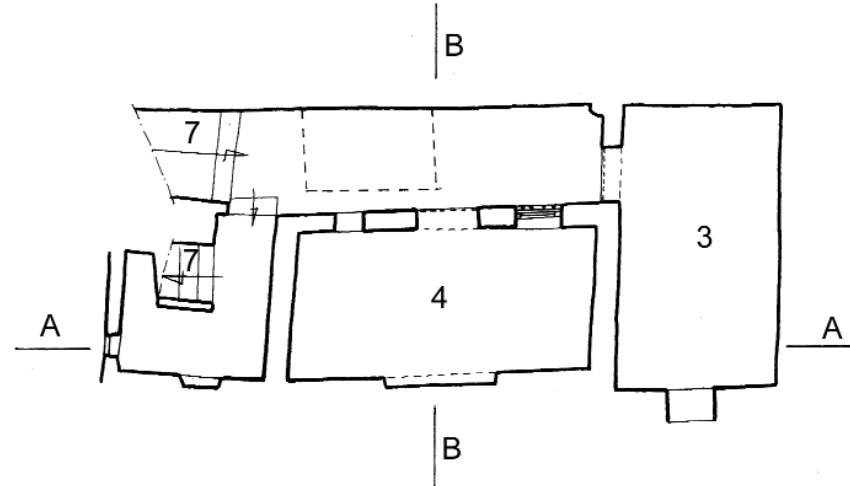

Niveau Byout

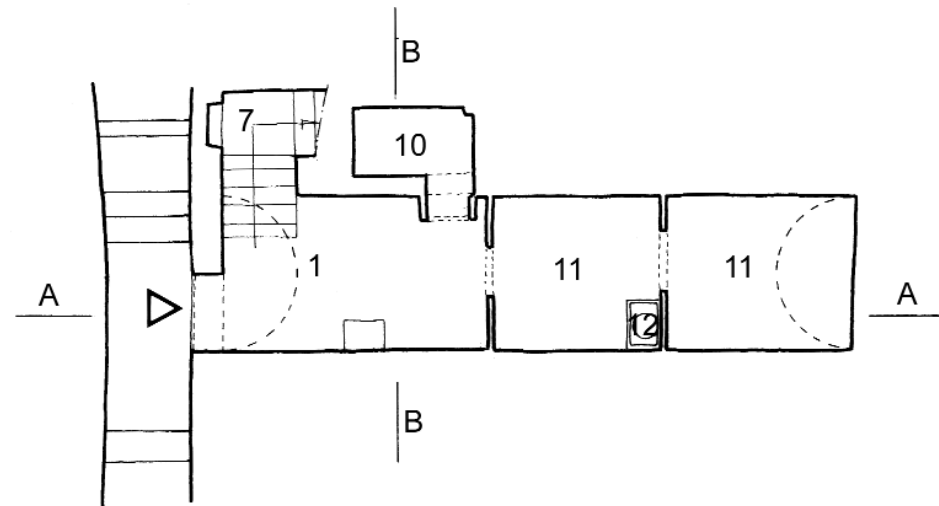


Niveau Sqifa

'ALWI  
I. 13 1  
Impasse Sidi Driss  
Hamidouche, 5


1. Sqifa (entrée). 2. Wast al-Dar (centre de la maison). 3. Bit (chambre). 4. Bit bel-qbou (chambre avec qbou). 5. Ghourfa (chambre). 6. Shin (galerie). 7. Drouj (escaliers). 8. Makhzan (magasin). 9. Matbakh (cuisine). 10. Bit al-Ma' (latrines). 11. Bit al-Saboun (Buanderie). 12. Bi'r (puits). 13. Jeb (citerne). 14. Manzah (chambre sur la terrasse). 15. Doukkana (banc en maçonnerie). 16. Stah (terrasse). 17. Sadda (demi-niveau ou espace à mi-hauteur). 18. Hanout (boutique).




0 3m

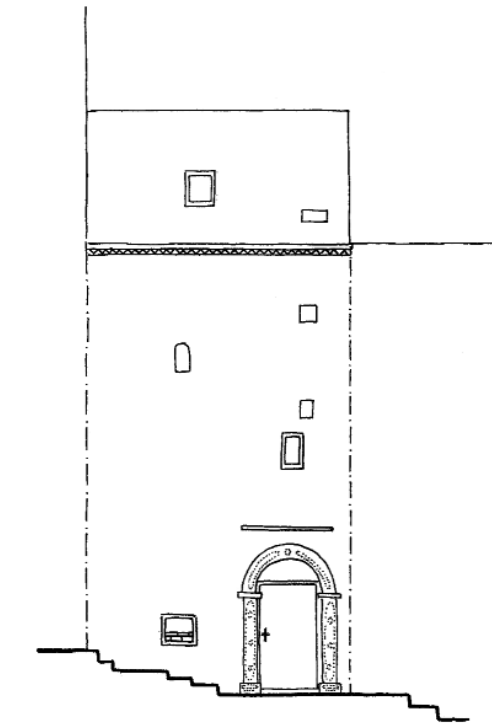

Façade Bab al-Dar

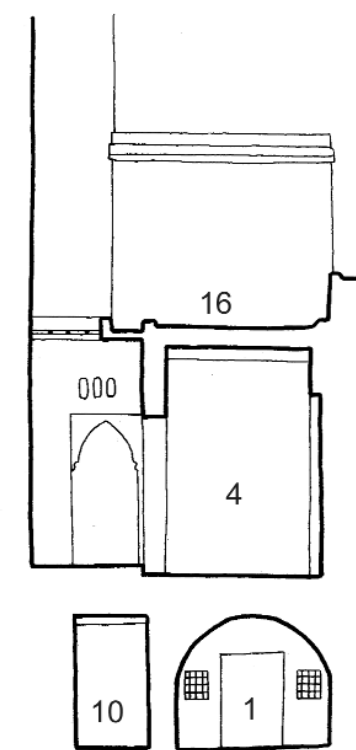

Coupe BB

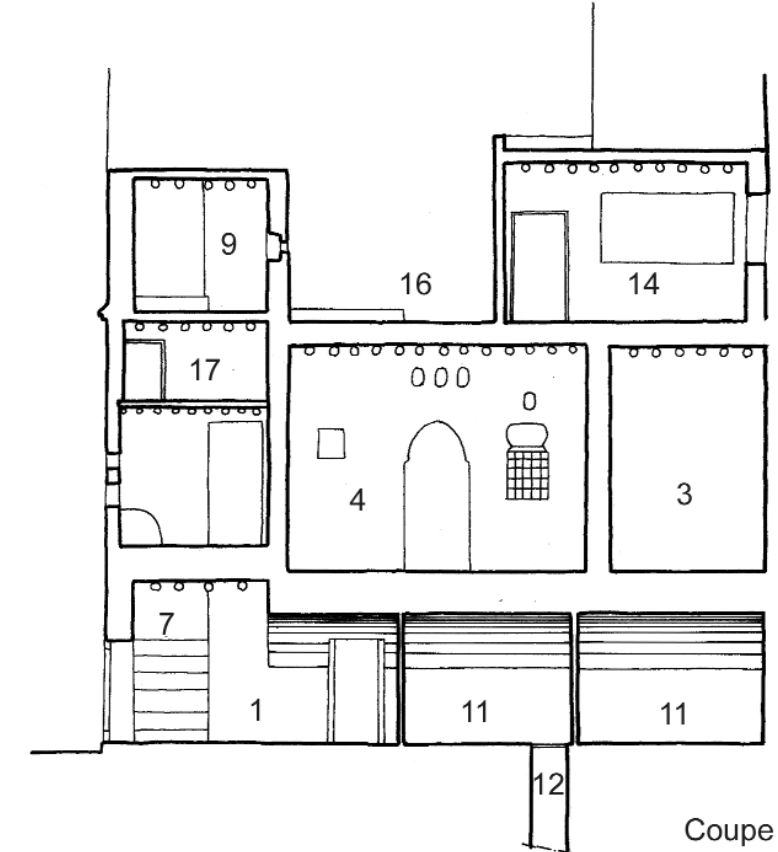


Coupe AA

'ALWI  
I.13 2  
Impasse Sidi Driss  
Hamidouche, 5

1. Sqifa (entrée). 2. Wast al-Dar (centre de la maison). 3. Bit (chambre). 4. Bit bel-qbou (chambre avec qbou). 5. Ghourfa (chambre). 6. Shin (galerie). 7. Drouj (escaliers). 8. Makhzan (magasin). 9. Matbakh (cuisine). 10. Bit al-Ma' (latrines). 11. Bit al-Saboun (Buanderie). 12. Bi'r (puits). 13. Jeb (citerne). 14. Manzah (chambre sur la terrasse). 15. Doukkana (banc en maçonnerie). 16. Stah (terrasse). 17. Sadda (demi-niveau ou espace à mi-hauteur). 18. Hanout (boutique).



0 3m



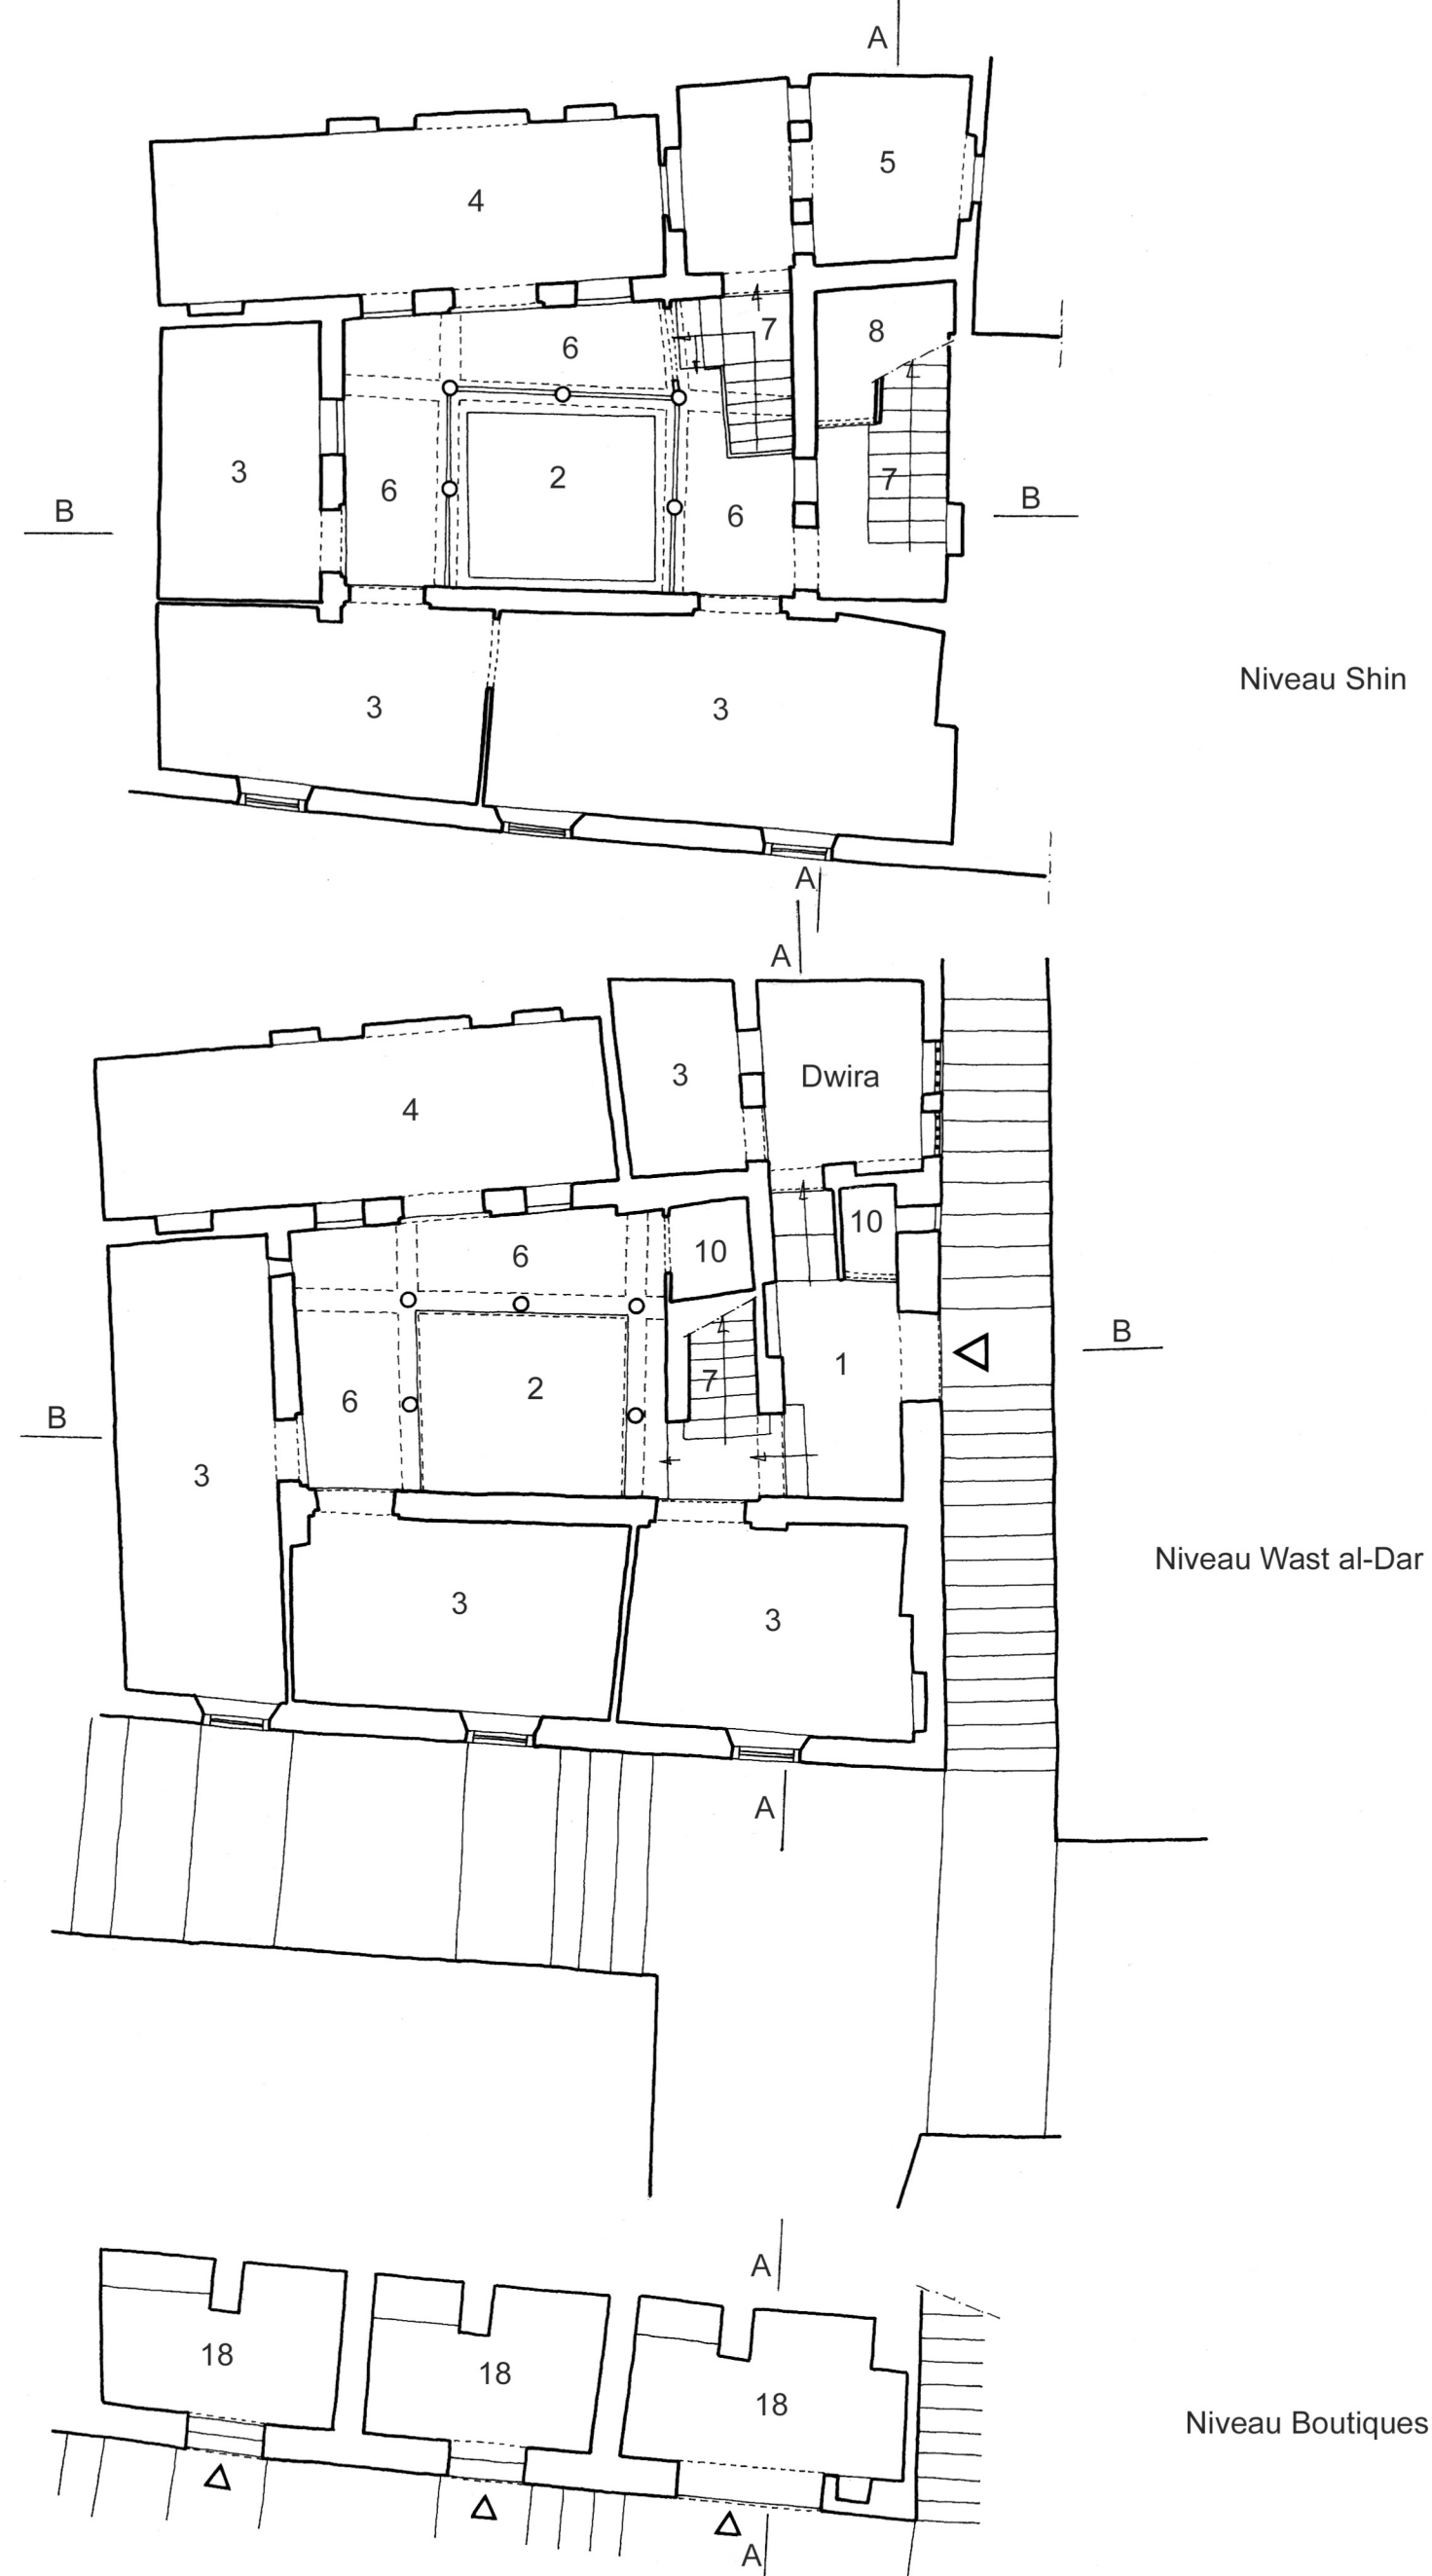


DAR  
I.14 1  
Impasse Sidi Driss  
Hamidouche, 2

1. Sqifa (entrée). 2. Wast al-Dar (centre de la maison). 3. Bit (chambre). 4. Bit bel-qbou (chambre avec qbou). 5. Ghourfa (chambre). 6. Shin (galerie). 7. Drouj (escaliers). 8. Makhzan (magasin). 9. Matbakh (cuisine). 10. Bit al-Ma' (latrines). 11. Bit al-Saboun (Buanderie). 12. Bi'r (puits). 13. Jeb (citerne). 14. Manzah (chambre sur la terrasse). 15. Doukkana (banc en maçonnerie). 16. Stah (terrasse). 17. Sadda (demi-niveau ou espace à mi-hauteur). 18. Hanout (boutique).

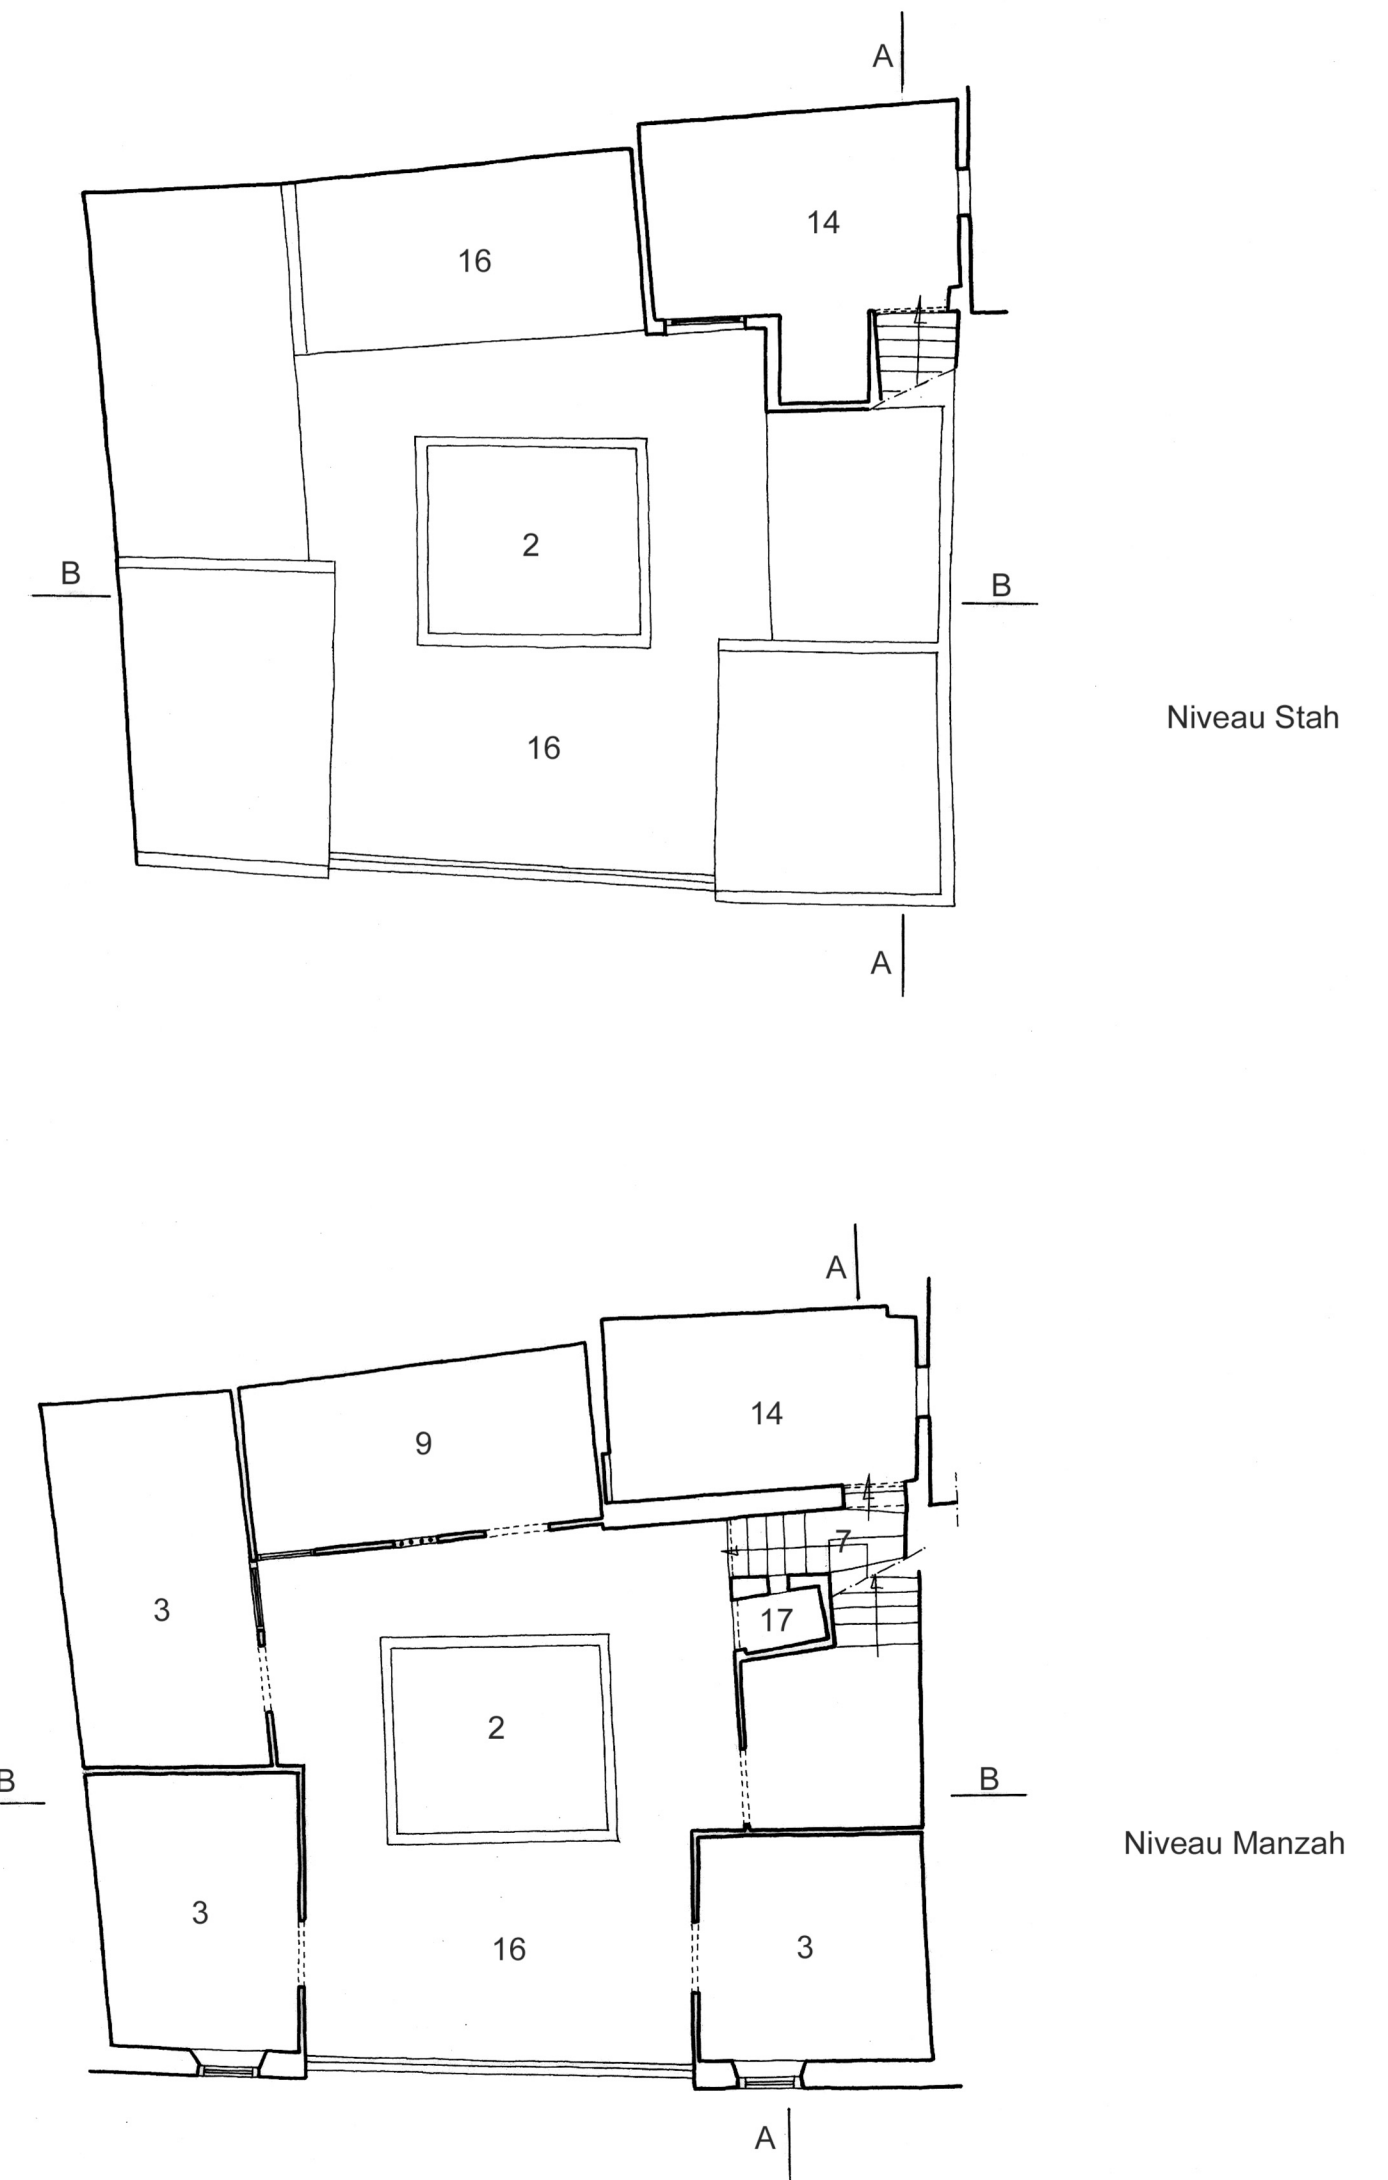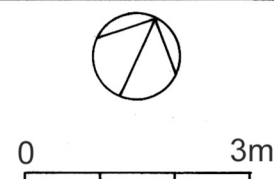

DAR  
I.14 2  
Impasse Sidi Driss  
Hamidouche, 2

1. Sqifa (entrée). 2. Wast al-Dar (centre de la maison). 3. Bit (chambre). 4. Bit bel-qbou (chambre avec qbou). 5. Ghourfa (chambre). 6. Shin (galerie). 7. Drouj (escaliers). 8. Makhzan (magasin). 9. Matbakh (cuisine). 10. Bit al-Ma' (latrines). 11. Bit al-Saboun (Buanderie). 12. Bi'r (puits). 13. Jeb (citerne). 14. Manzah (chambre sur la terrasse). 15. Doukkana (banc en maçonnerie). 16. Stah (terrasse). 17. Sadda (demi-niveau ou espace à mi-hauteur). 18. Hanout (boutique).

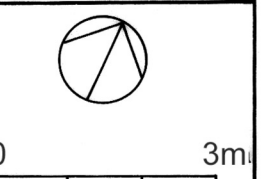



Coupe AA



Coupe BB


DAR  
I.14 3  
Impasse Sidi Driss  
Hamidouche, 2

1. Sqifa (entrée). 2. Wast al-Dar (centre de la maison). 3. Bit (chambre). 4. Bit bel-qbou (chambre avec qbou). 5. Ghourfa (chambre). 6. Shin (galerie). 7. Drouj (escaliers). 8. Makhzan (magasin). 9. Matbakh (cuisine). 10. Bit al-Ma' (latrines). 11. Bit al-Saboun (Buanderie). 12. Bi'r (puits). 13. Jeb (citerne). 14. Manzah (chambre sur la terrasse). 15. Doukkana (banc en maçonnerie). 16. Stah (terrasse). 17. Sadda (demi-niveau ou espace à mi-hauteur). 18. Hanout (boutique).


0 3m



Niveau Shin


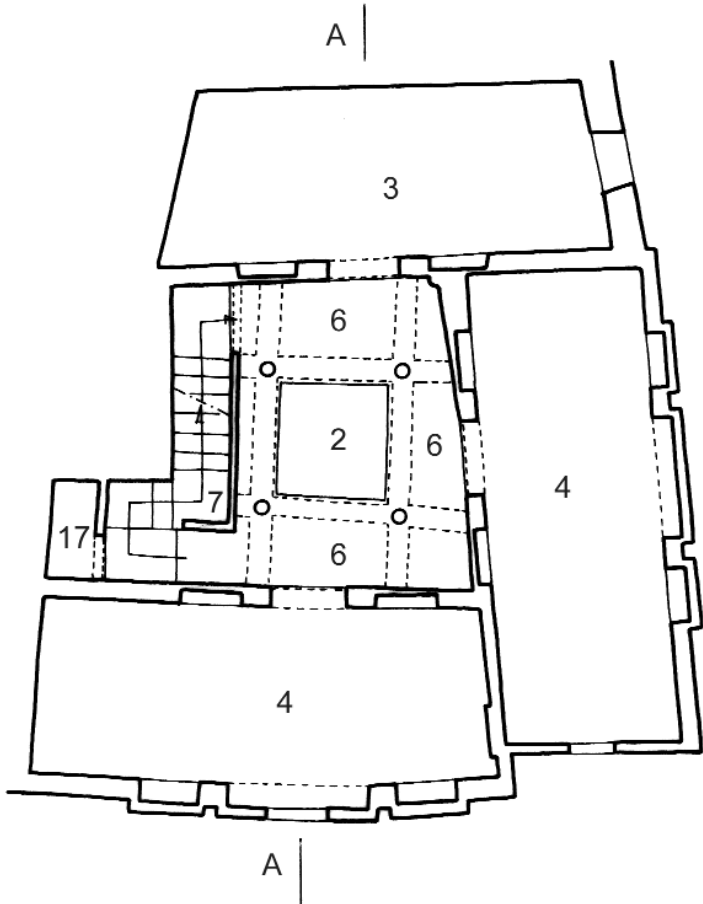


Niveau Wast al-Dar

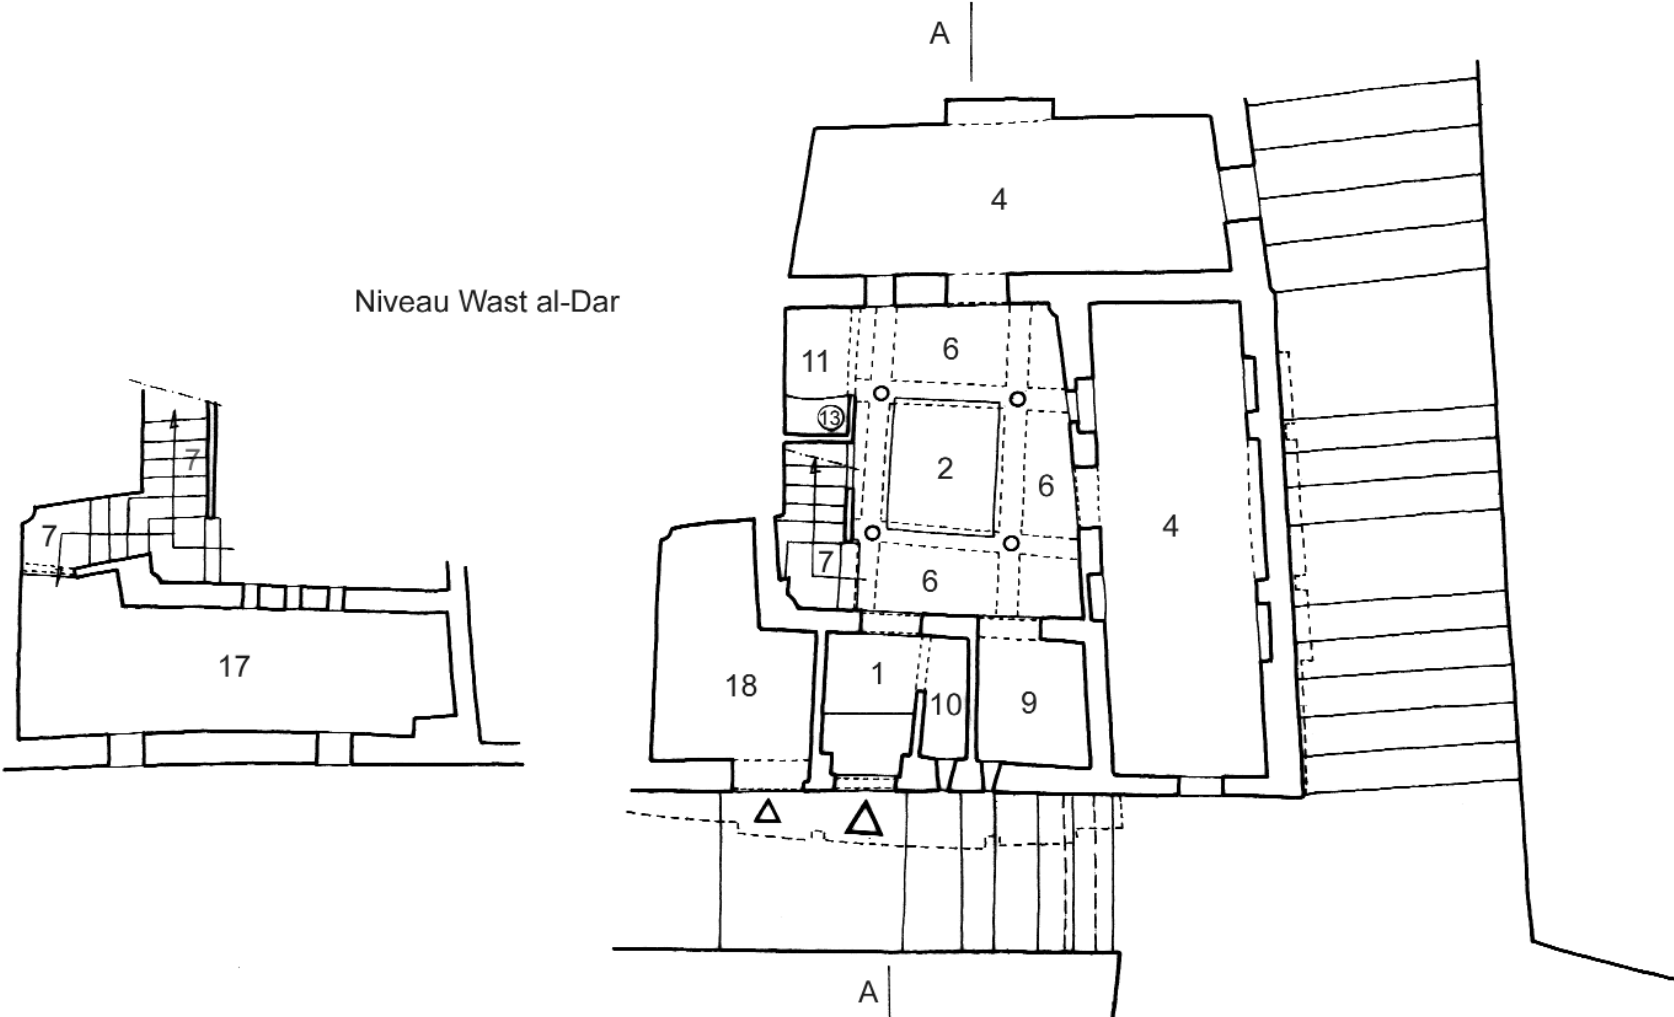


DAR  
I.15 1  
N'Fissa, 18

1. Sqifa (entrée). 2. Wast al-Dar (centre de la maison). 3. Bit (chambre). 4. Bit bel-qbou (chambre avec qbou). 5. Ghourfa (chambre). 6. Shin (galerie). 7. Drouj (escaliers). 8. Makhzan (magasin). 9. Matbakh (cuisine). 10. Bit al-Ma' (latrines). 11. Bit al-Saboun (Buanderie). 12. Bi'r (puits). 13. Jeb (citerne). 14. Manzah (chambre sur la terrasse). 15. Doukkana (banc en maçonnerie). 16. Stah (terrasse). 17. Sadda (demi-niveau ou espace à mi-hauteur). 18. Hanout (boutique).

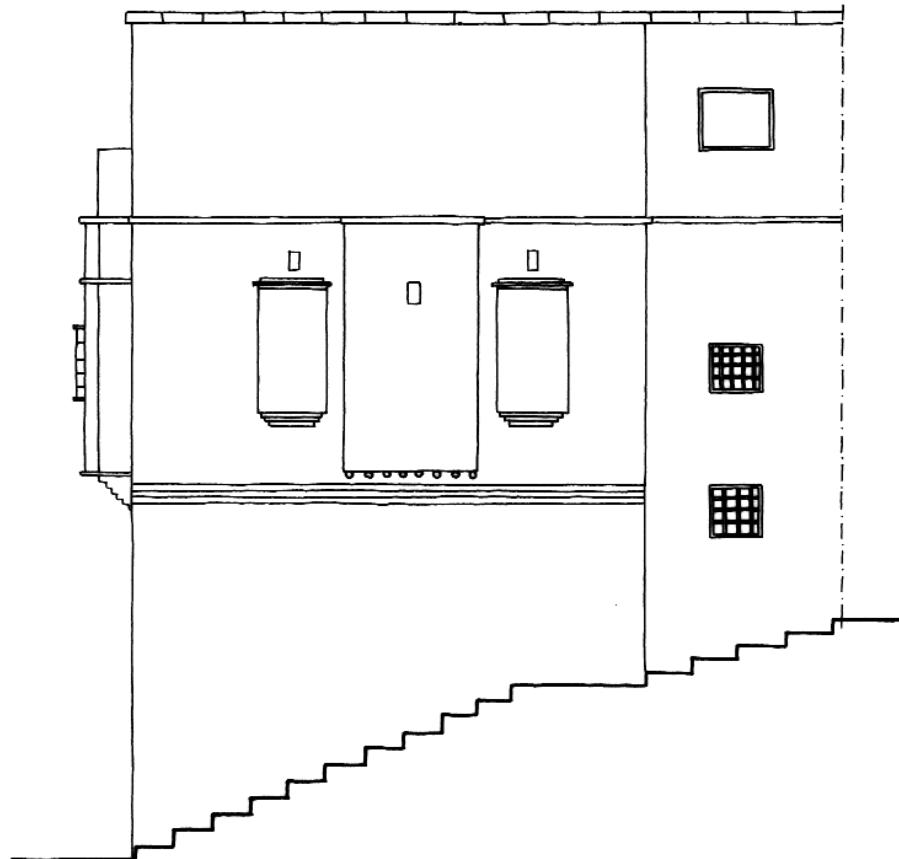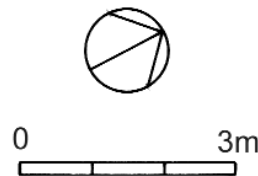


Façade rue Mohammed Arouri


Niveau Manzah

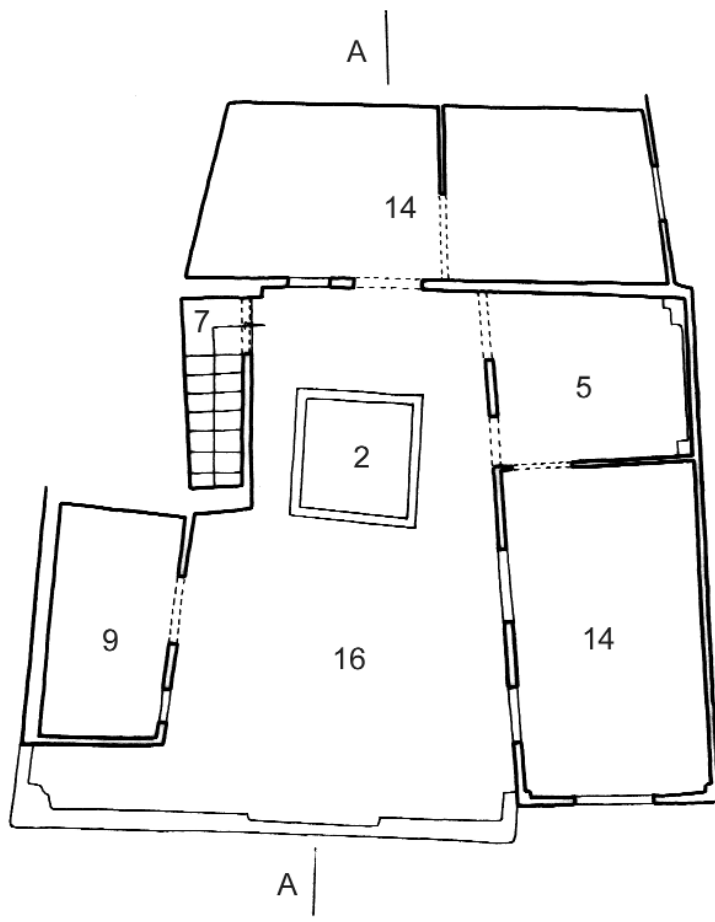


DAR  
I.15 2  
N'Fissa, 18

1. Sqifa (entrée). 2. Wast al-Dar (centre de la maison). 3. Bit (chambre). 4. Bit bel-qbou (chambre avec qbou). 5. Ghourfa (chambre). 6. Shin (galerie). 7. Drouj (escaliers). 8. Makhzan (magasin). 9. Matbakh (cuisine). 10. Bit al-Ma' (latrines). 11. Bit al-Saboun (Buanderie). 12. Bi'r (puits). 13. Jeb (citerne). 14. Manzah (chambre sur la terrasse). 15. Doukkana (banc en maçonnerie). 16. Stah (terrasse). 17. Sadda (demi-niveau ou espace à mi-hauteur). 18. Hanout (boutique).

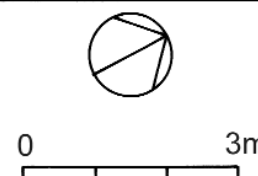

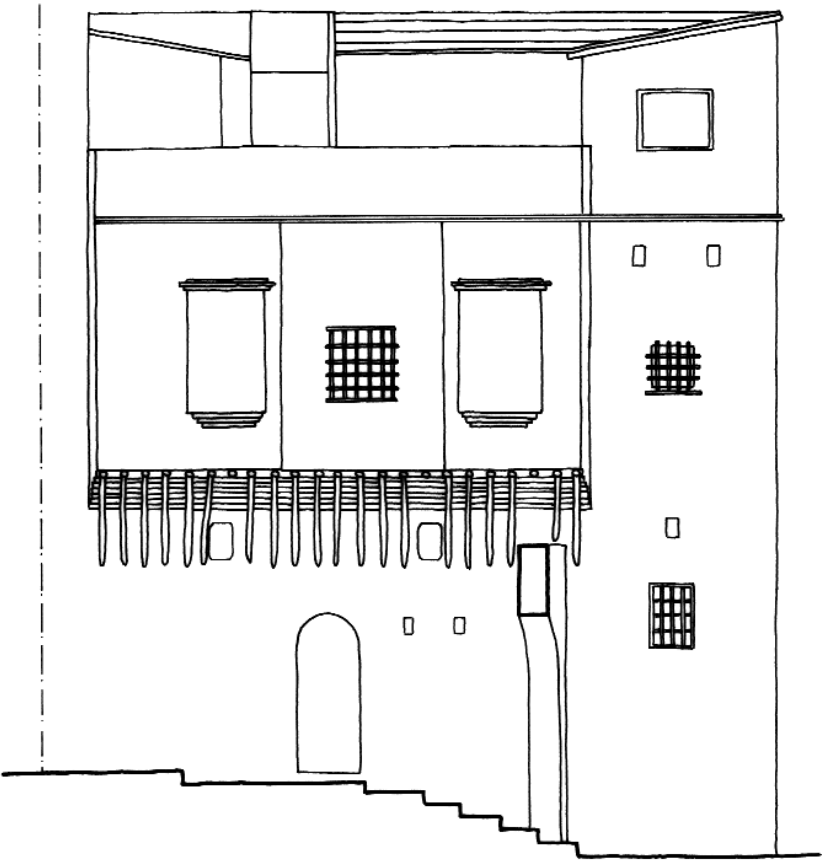

Façade Bab al-Dar ( rue N'Fissa )

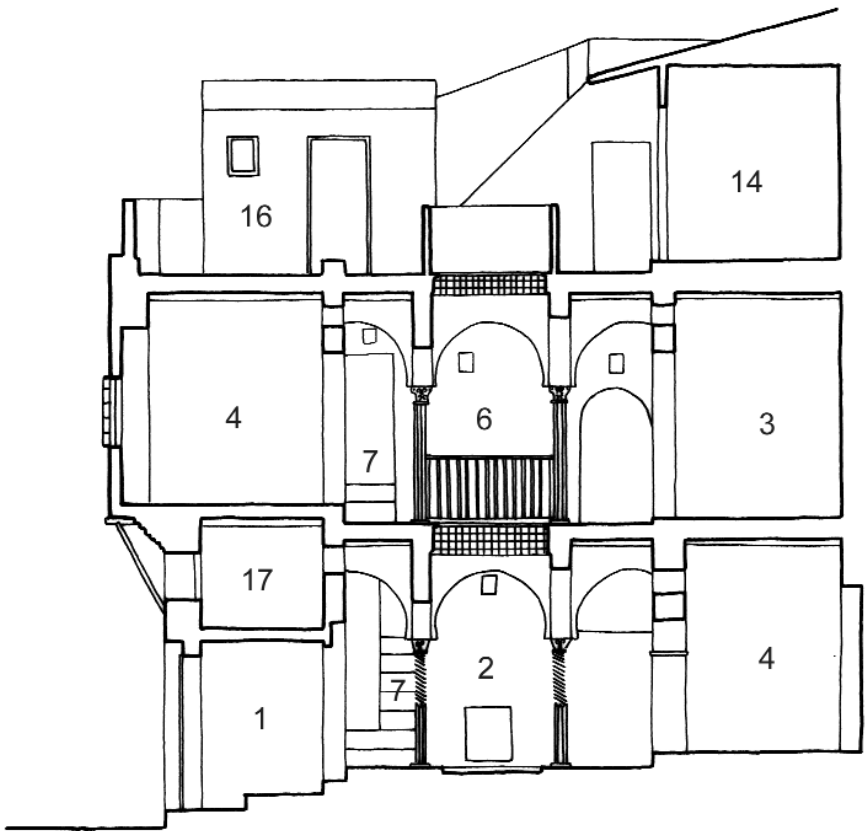

Coupe AA

DAR  
I.15 3  
N'Fissa, 18

1. Sqifa (entrée). 2. Wast al-Dar (centre de la maison). 3. Bit (chambre). 4. Bit bel-qbou (chambre avec qbou). 5. Ghourfa (chambre). 6. Shin (galerie). 7. Drouj (escaliers). 8. Makhzan (magasin). 9. Matbakh (cuisine). 10. Bit al-Ma' (latrines). 11. Bit al-Saboun (Buanderie). 12. Bi'r (puits). 13. Jeb (citerne). 14. Manzah (chambre sur la terrasse). 15. Doukkana (banc en maçonnerie). 16. Stah (terrasse). 17. Sadda (demi-niveau ou espace à mi-hauteur). 18. Hanout (boutique).

0 3m




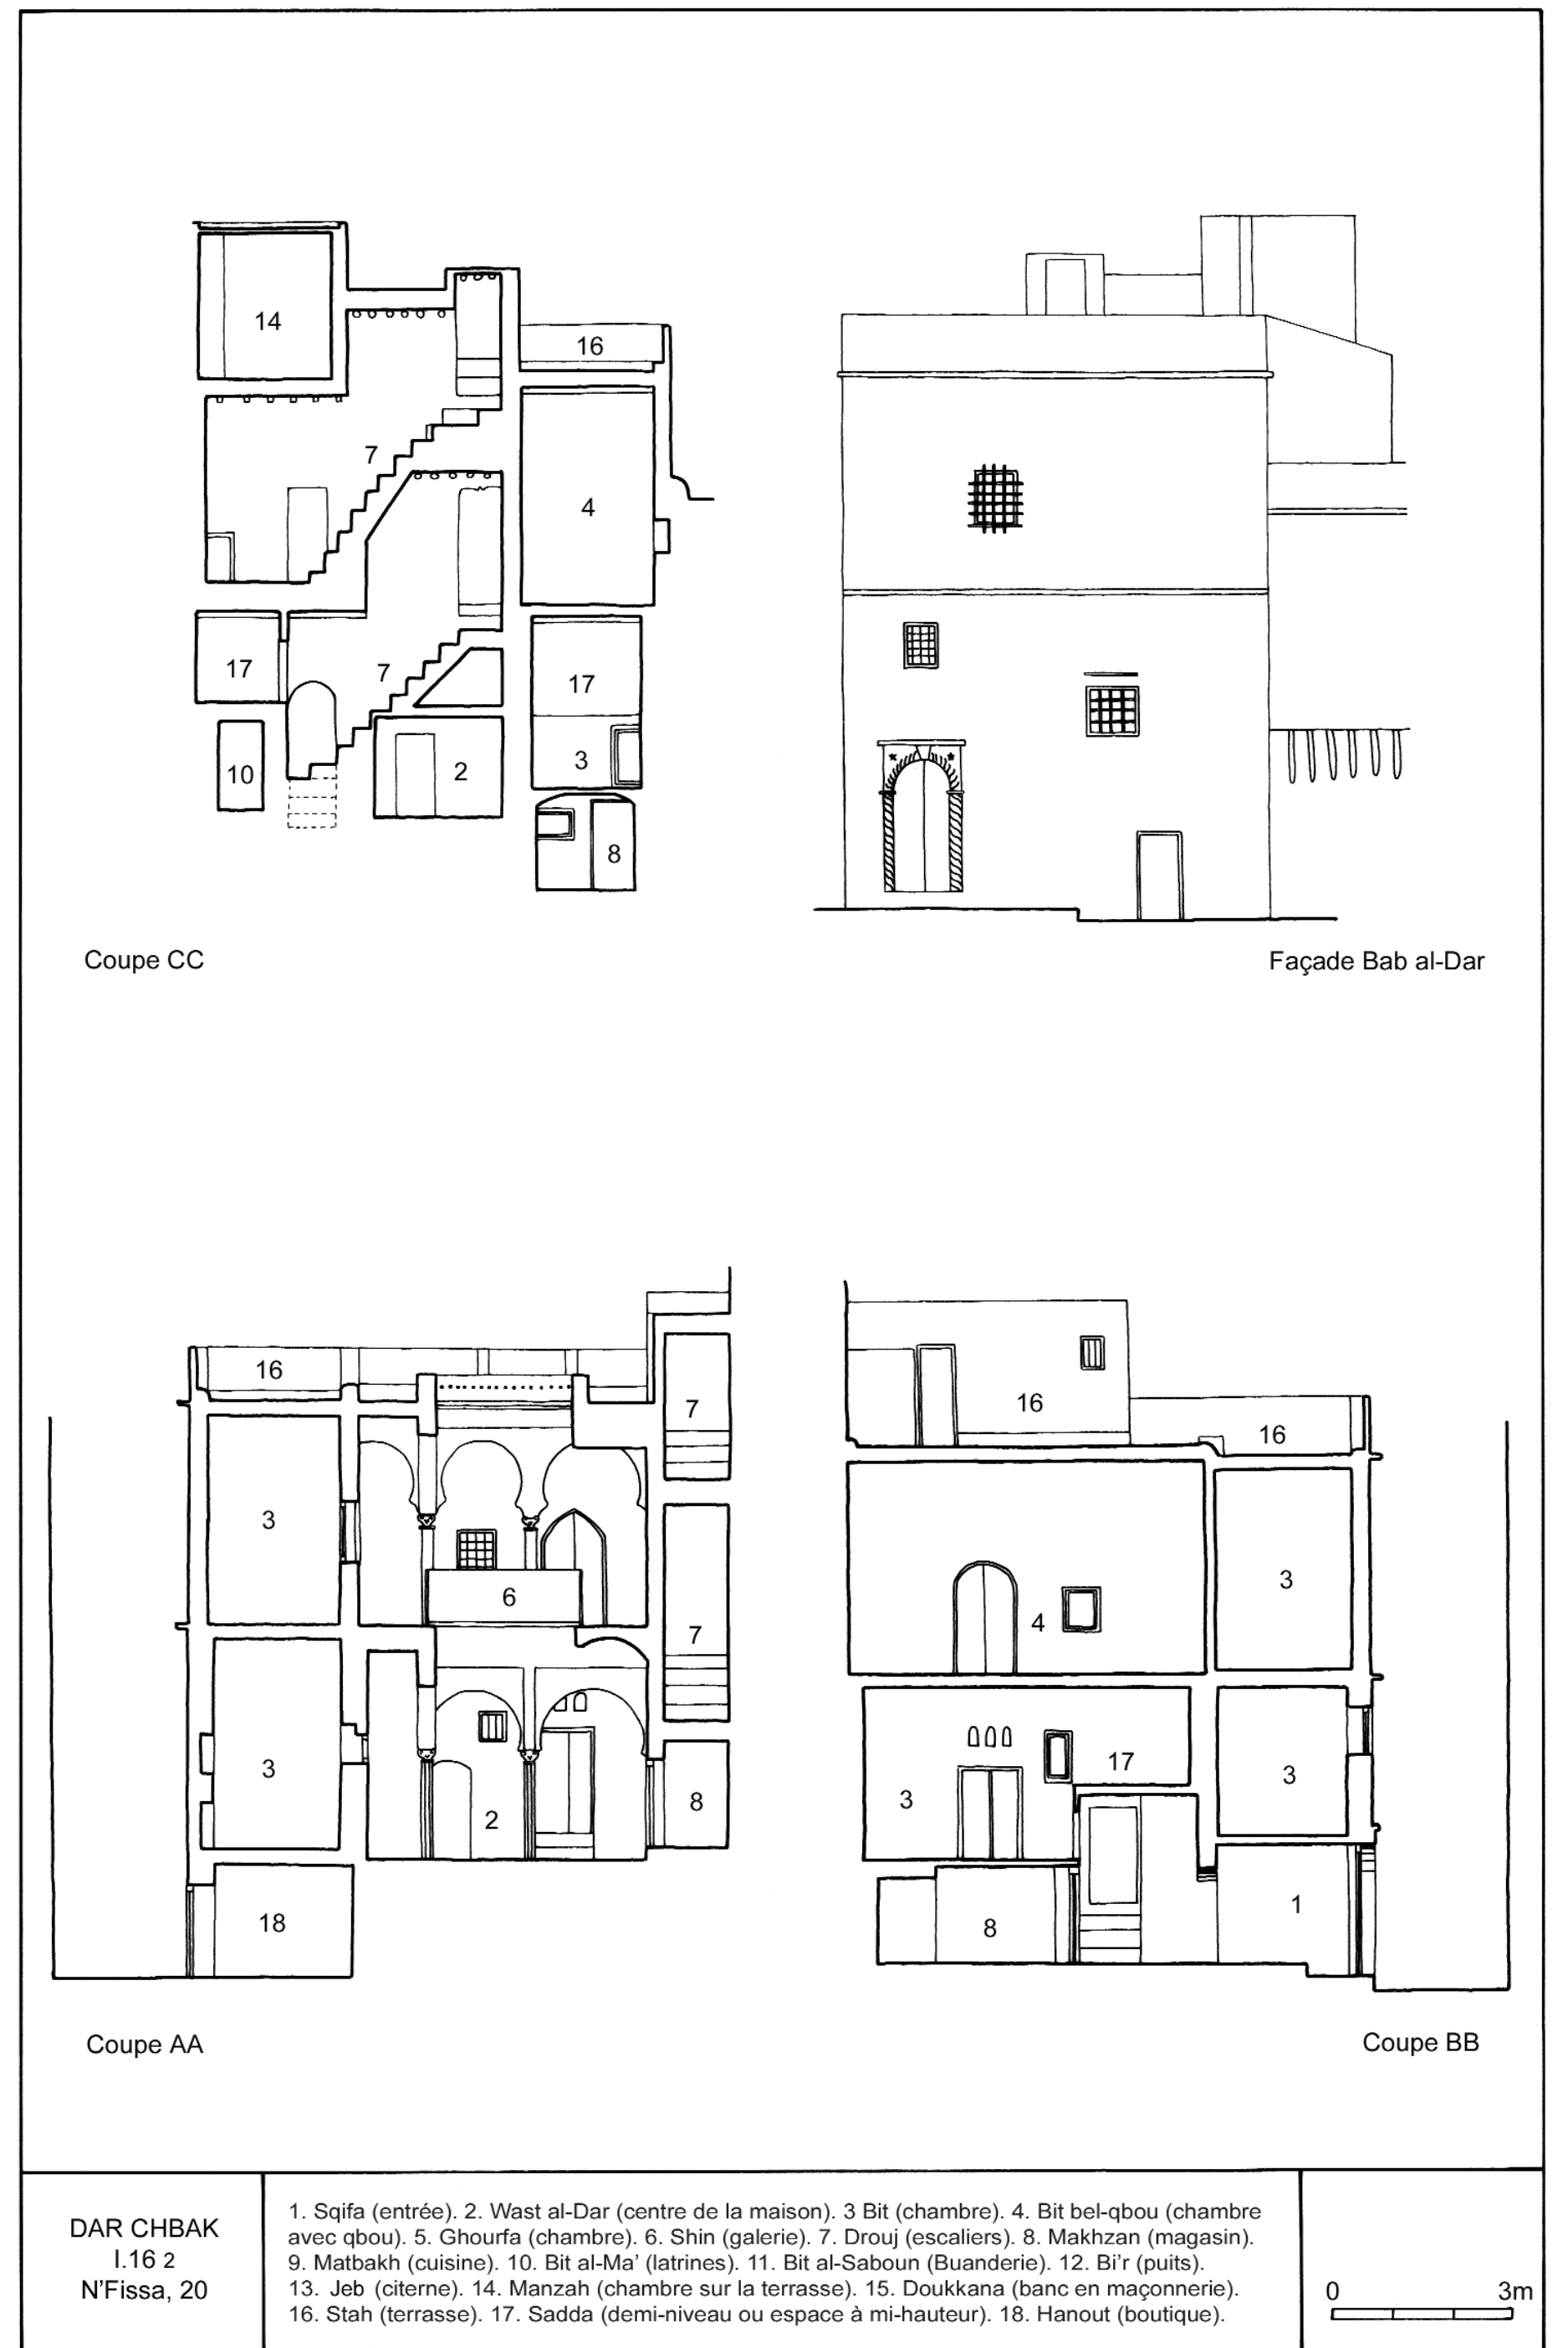




Fig. 54




Agrégat II: Jama' Sidi 'Abd Allah

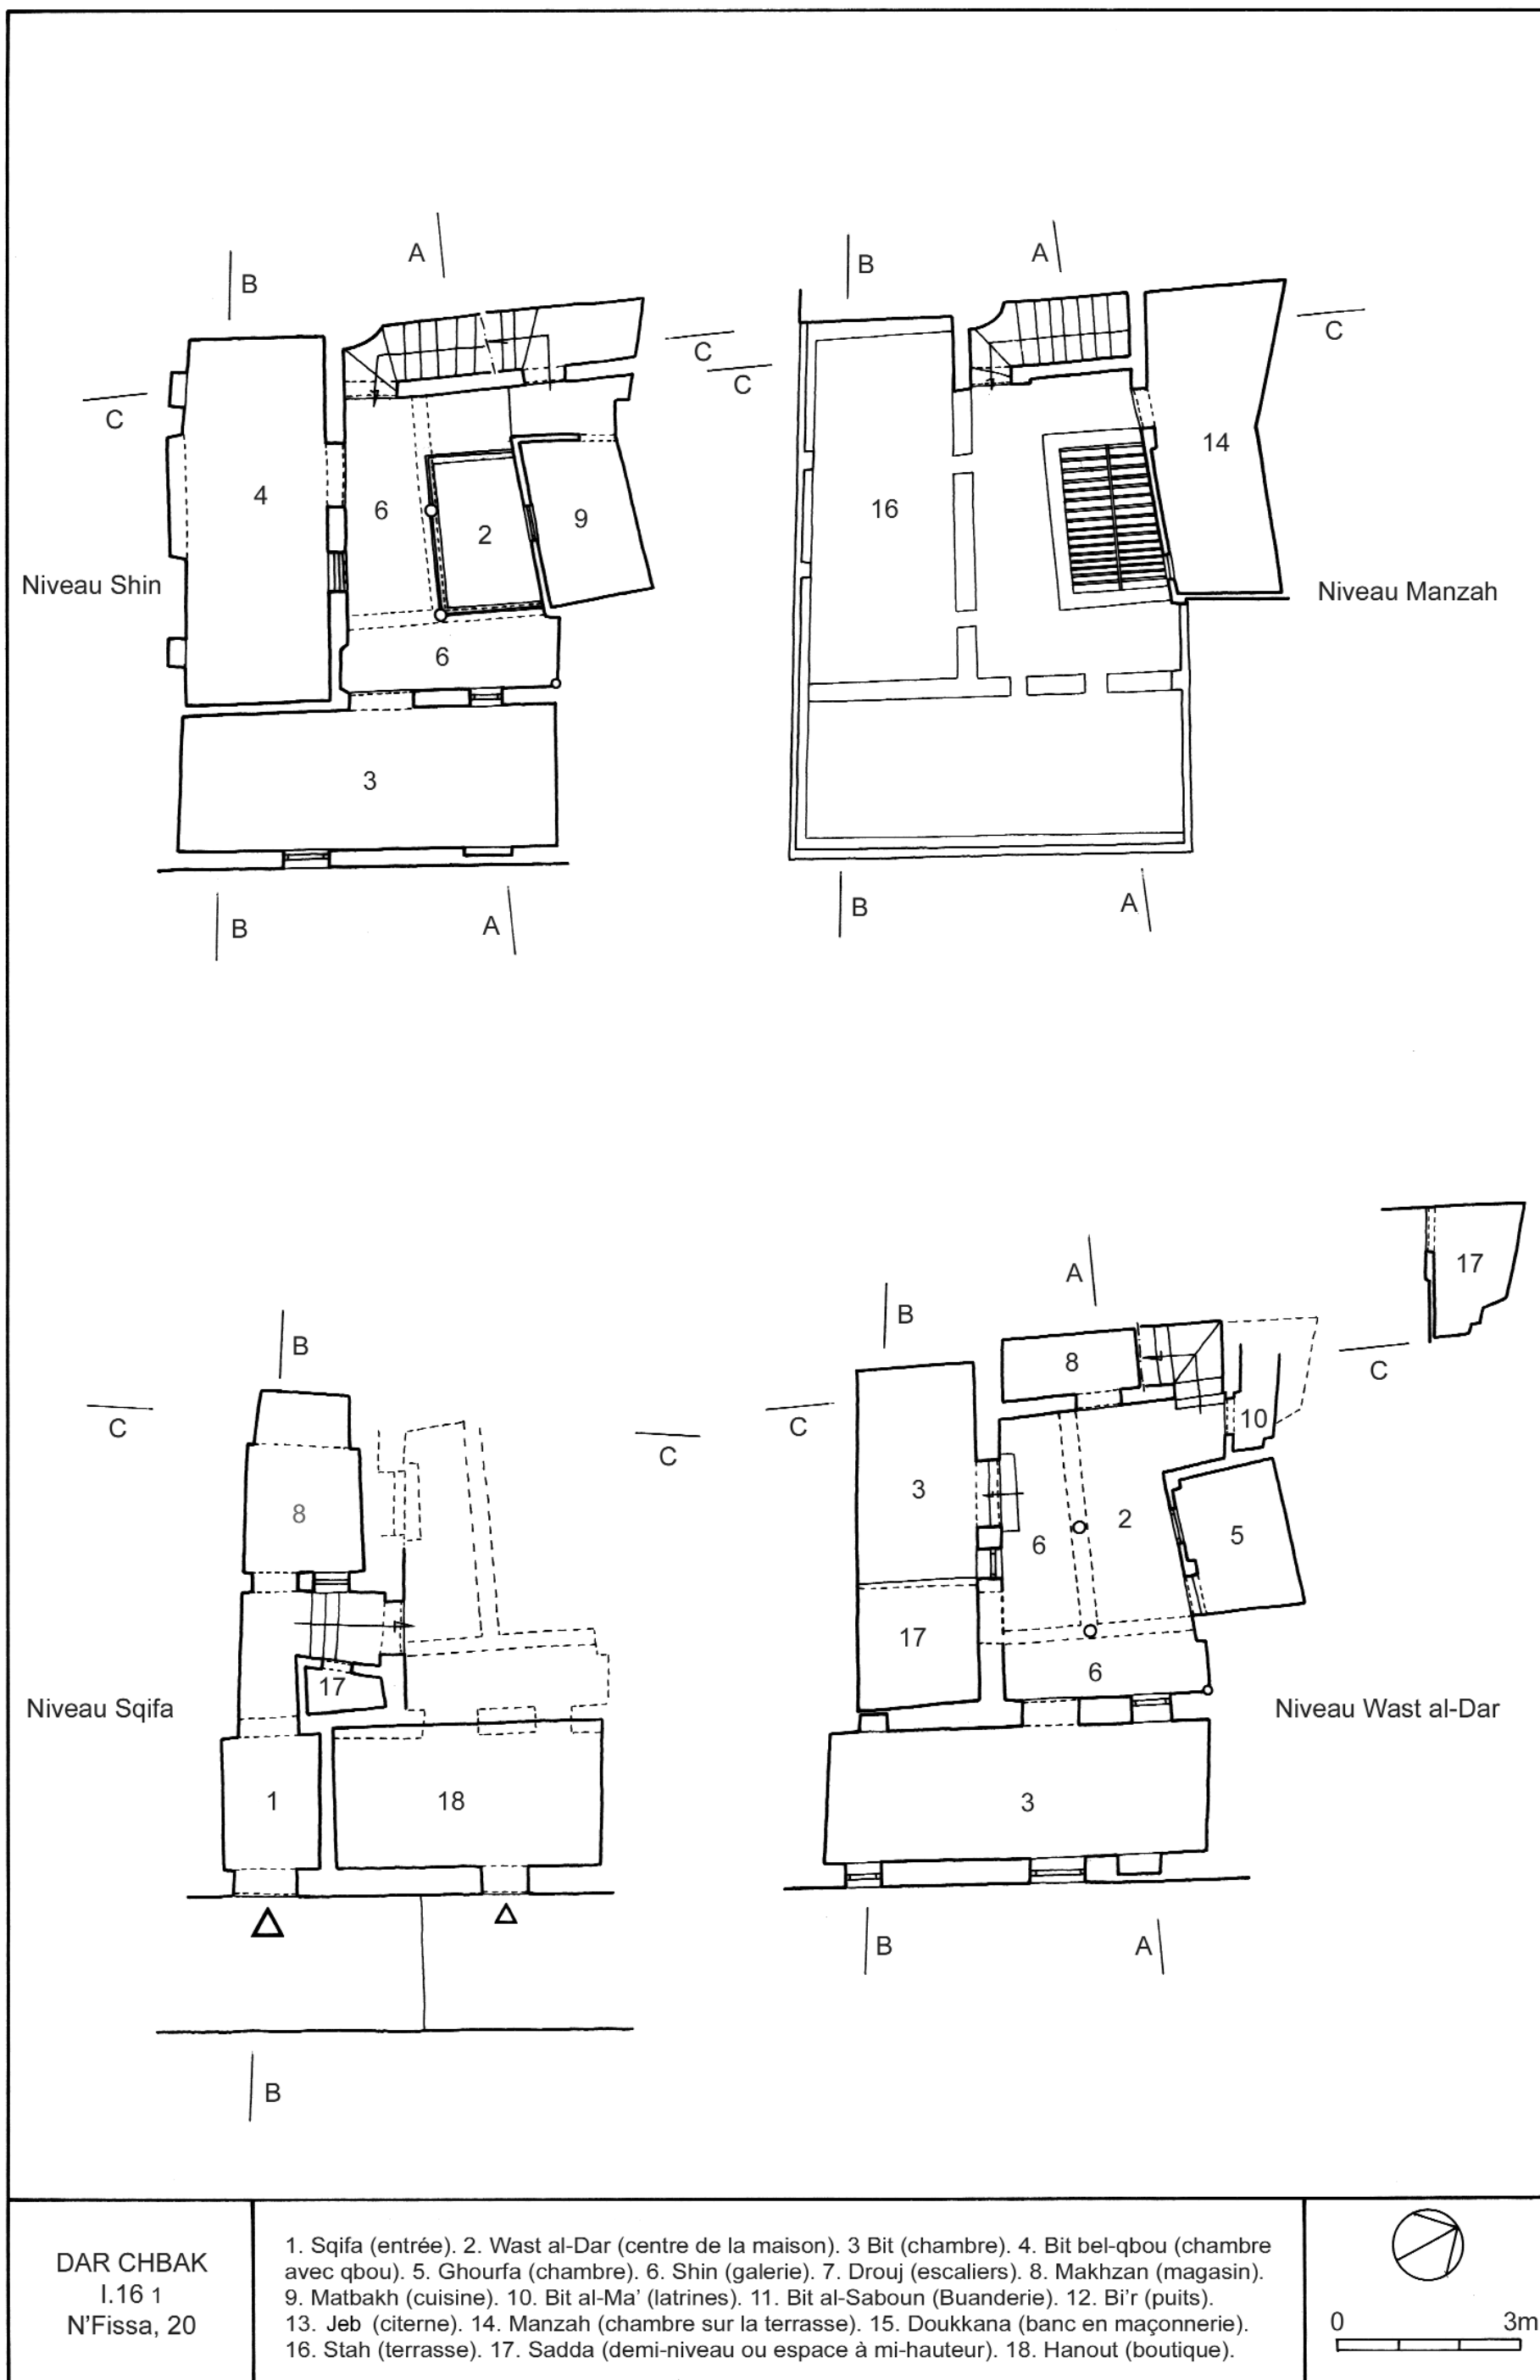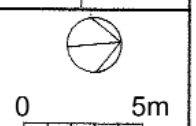

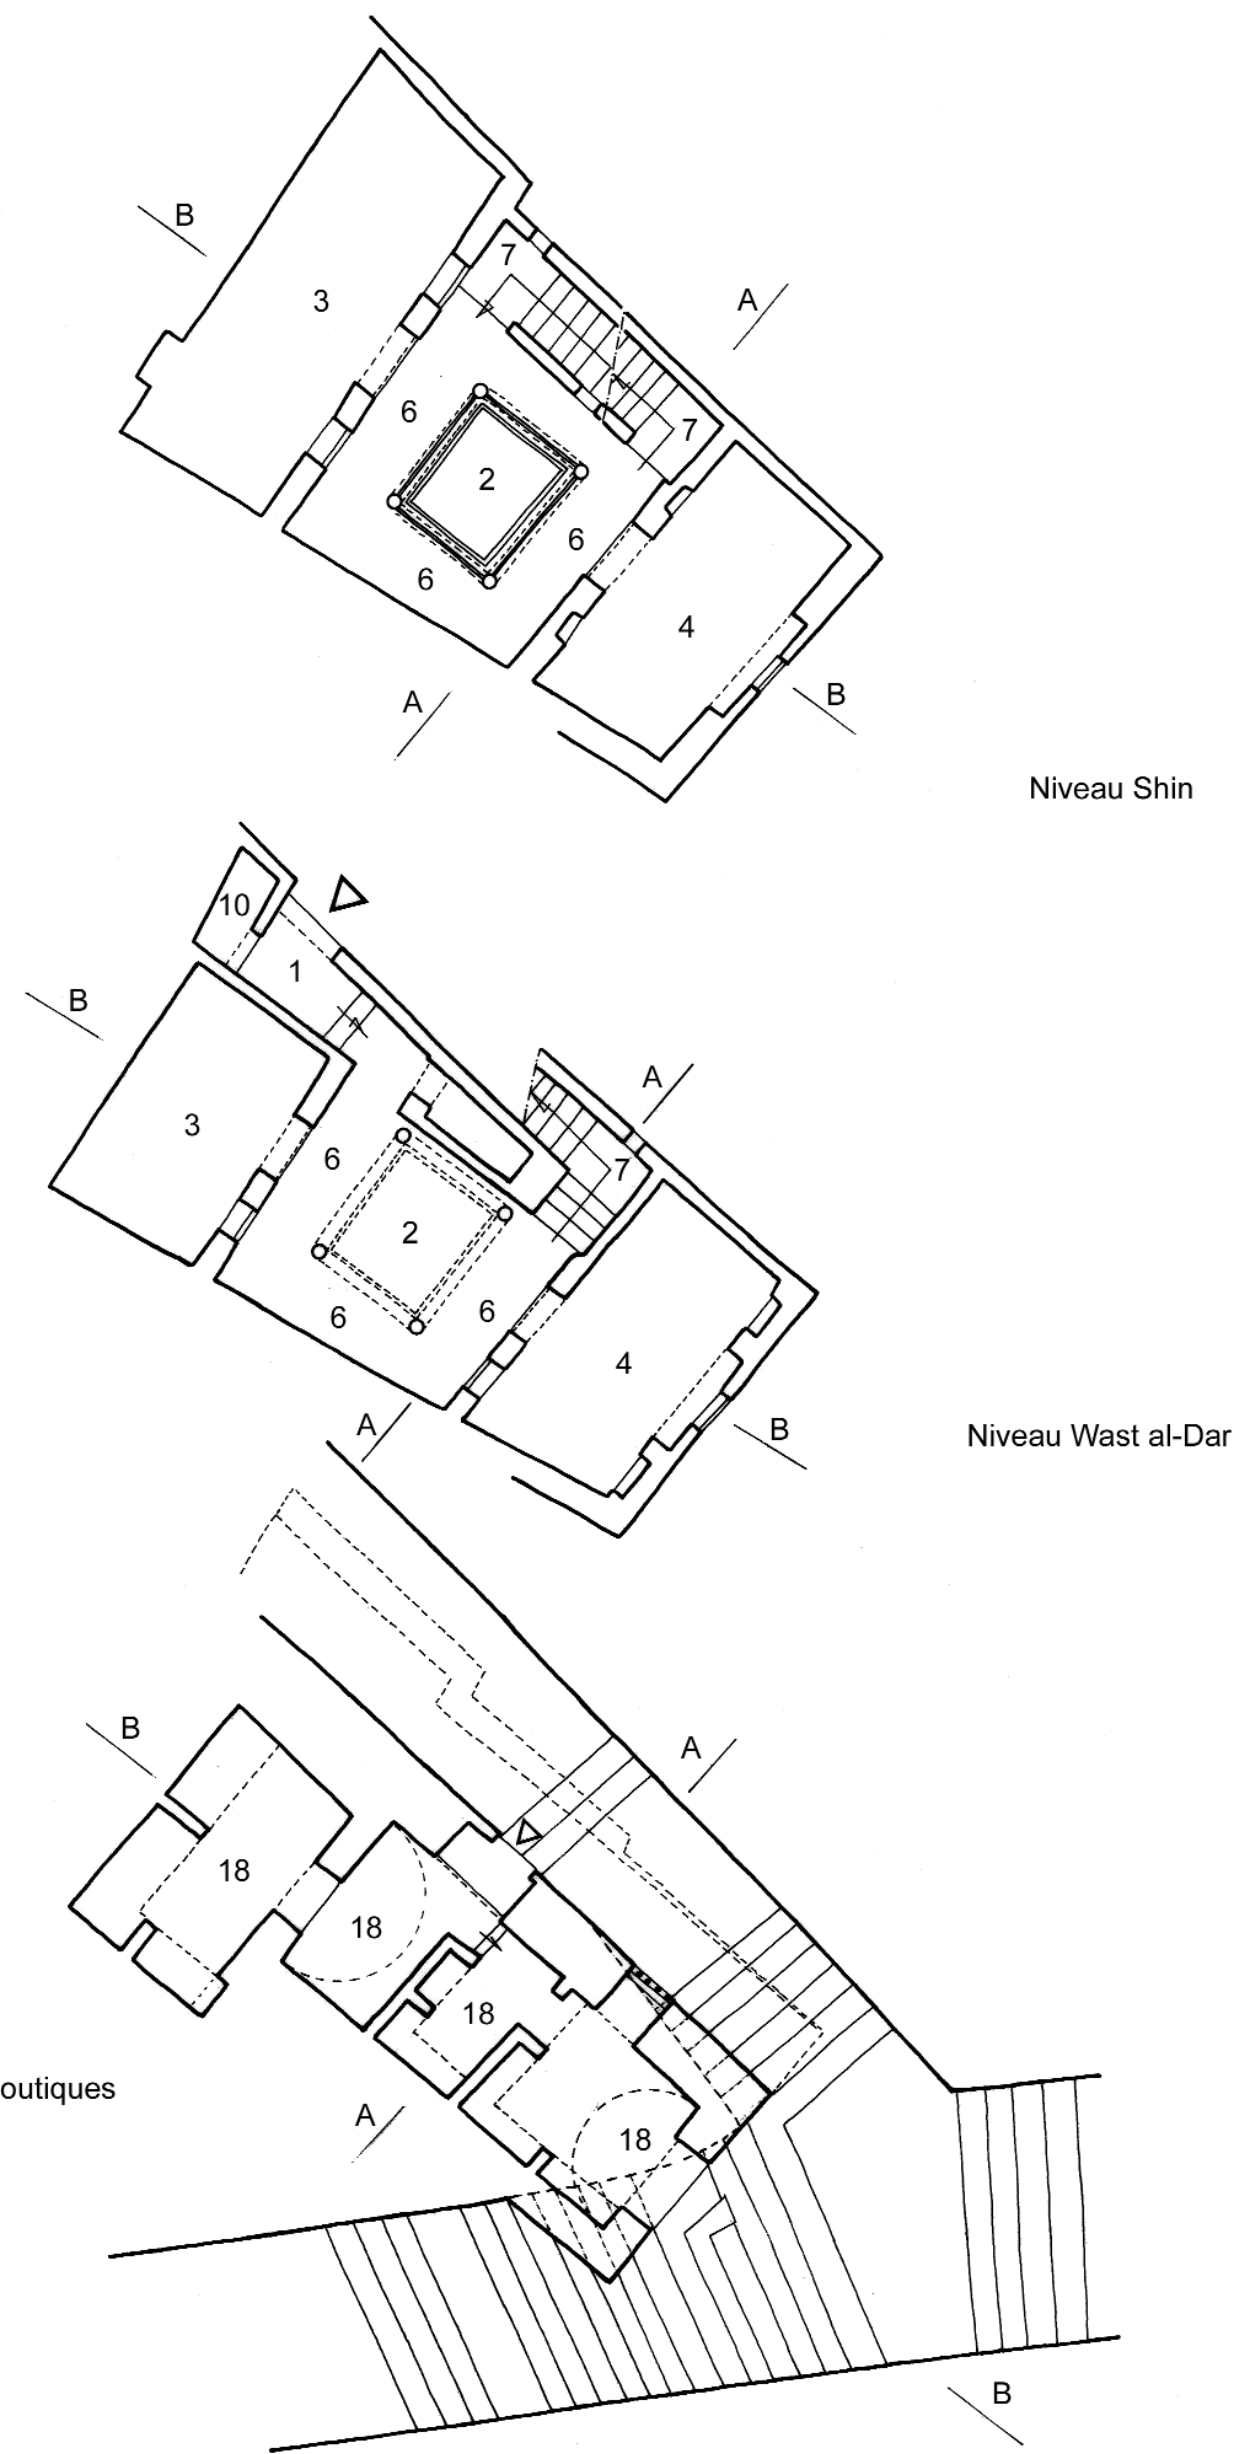


DAR avec CHBAK  
II.2 1  
Raiah Rabah, 2

1. Sqifa (entrée). 2. Wast al-Dar (centre de la maison). 3. Bit (chambre). 4. Bit bel-qbou (chambre avec qbou). 5. Ghourfa (chambre). 6. Shin (galerie). 7. Drouj (escaliers). 8. Makhzan (magasin). 9. Matbakh (cuisine). 10. Bit al-Ma' (latrines). 11. Bit al-Saboun (Buanderie). 12. Bi'r (puits). 13. Jeb (citerne). 14. Manzah (chambre sur la terrasse). 15. Doukkana (banc en maçonnerie). 16. Stah (terrasse). 17. Sadda (demi-niveau ou espace à mi-hauteur). 18. Hanout (boutique).

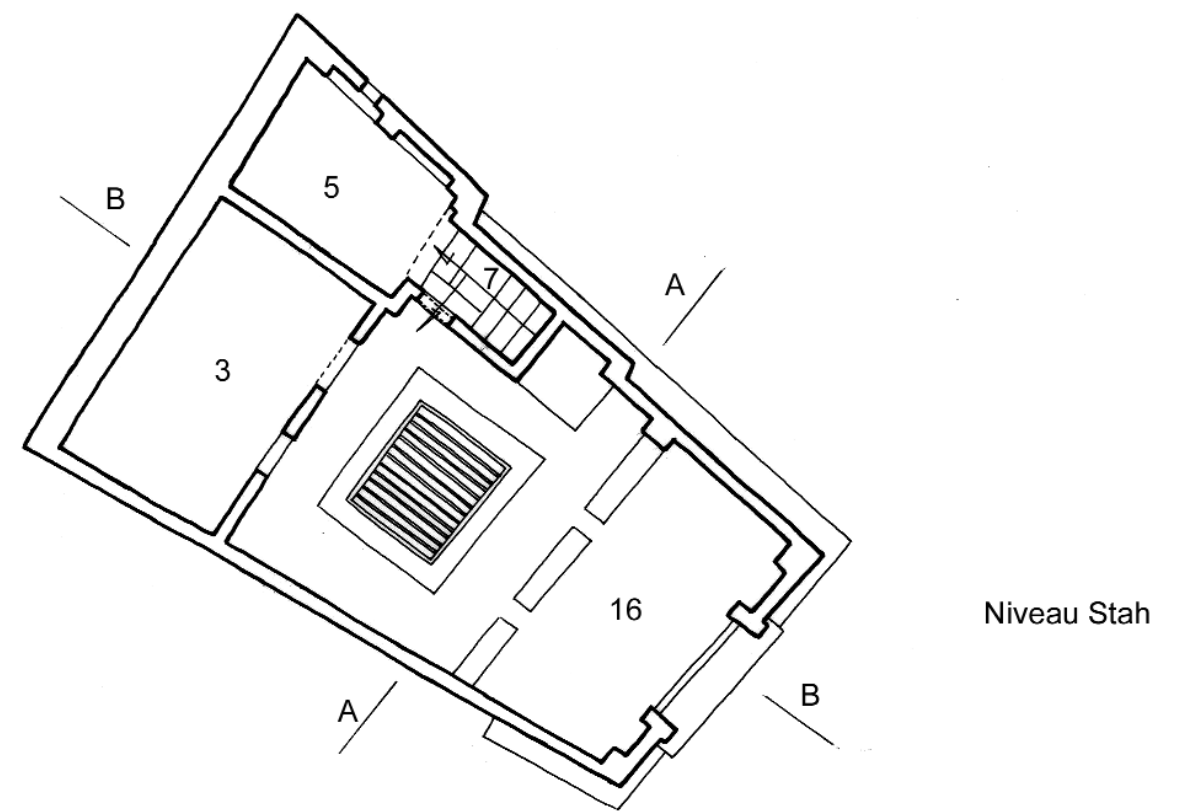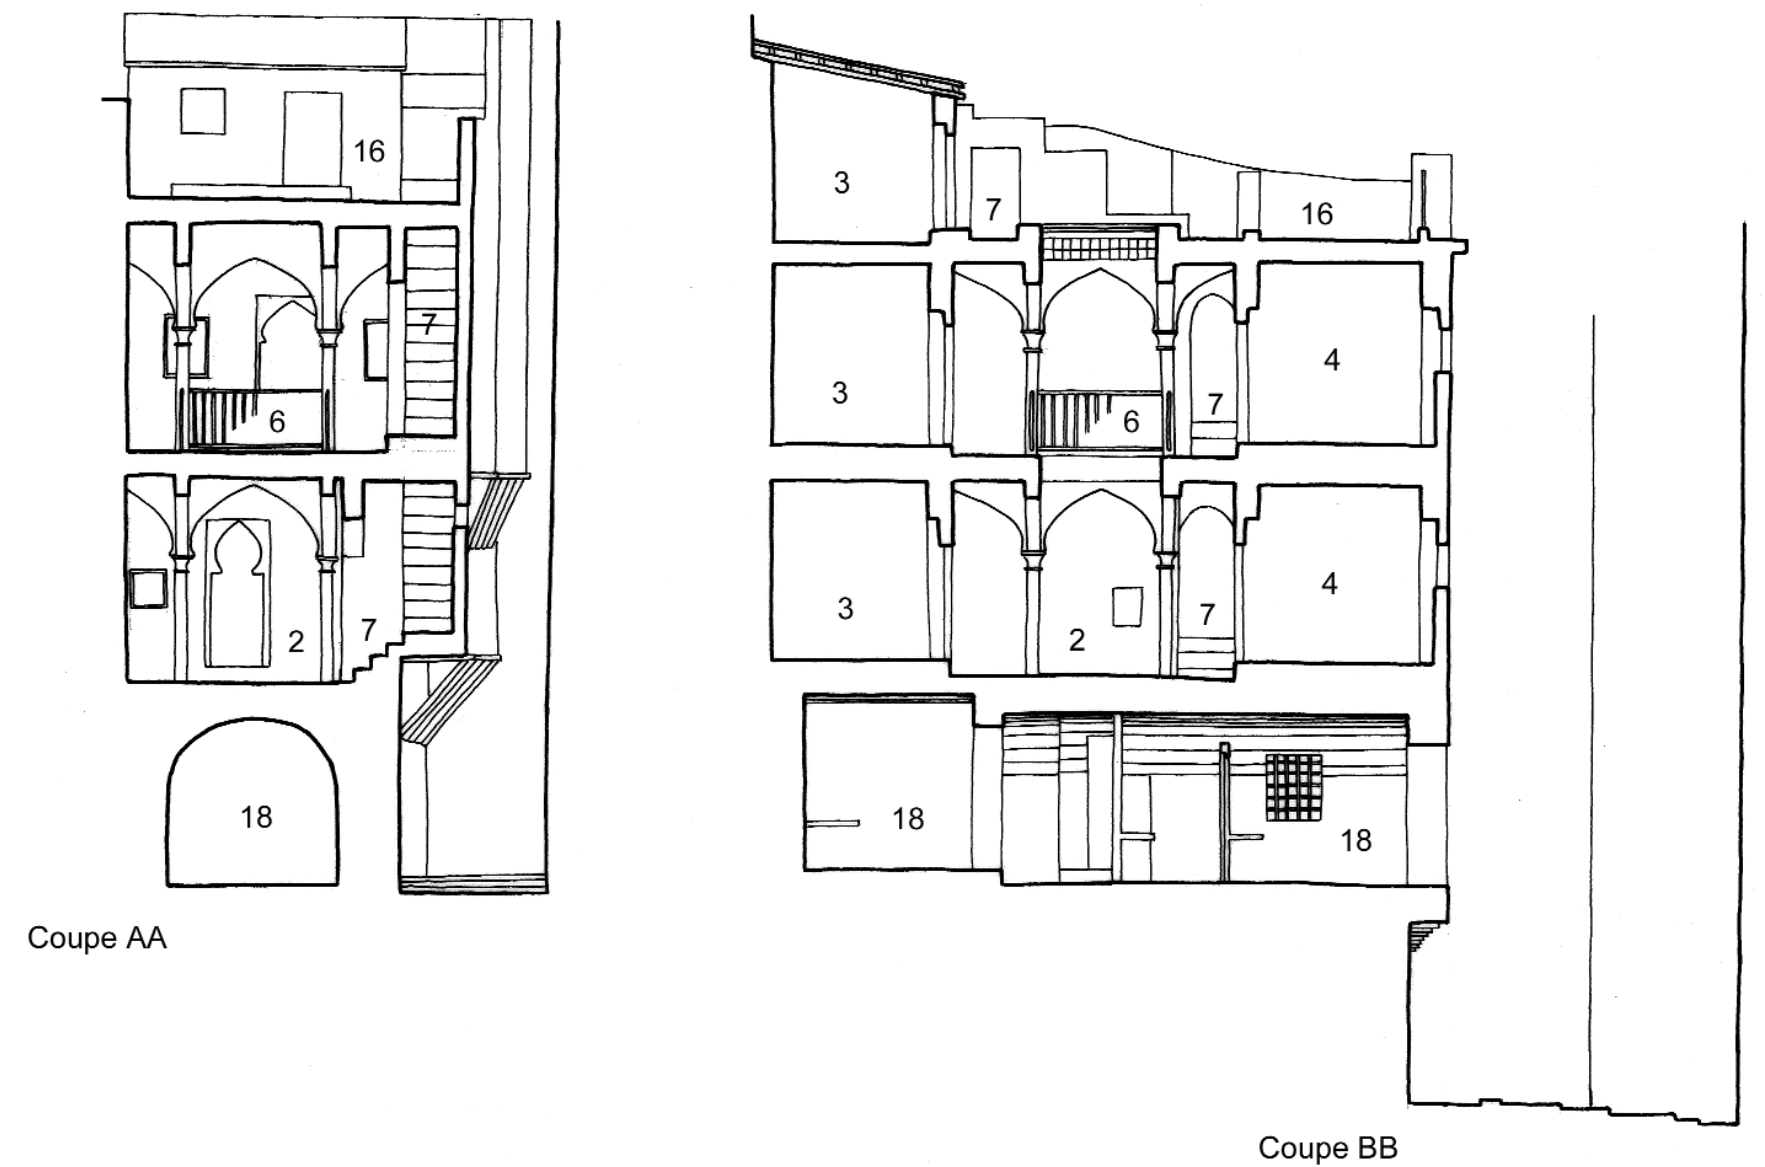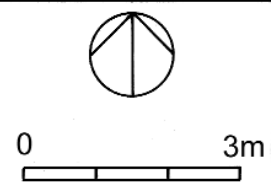


DAR avec CHBAK  
II.2 2  
Raiah Rabah, 2

1. Sqifa (entrée). 2. Wast al-Dar (centre de la maison). 3. Bit (chambre). 4. Bit bel-qbou (chambre avec qbou). 5. Ghourfa (chambre). 6. Shin (galerie). 7. Drouj (escaliers). 8. Makhzan (magasin). 9. Matbakh (cuisine). 10. Bit al-Ma' (latrines). 11. Bit al-Saboun (Buanderie). 12. Bi'r (puits). 13. Jeb (citerne). 14. Manzah (chambre sur la terrasse). 15. Doukkana (banc en maçonnerie). 16. Stah (terrasse). 17. Sadda (demi-niveau ou espace à mi-hauteur). 18. Hanout (boutique).

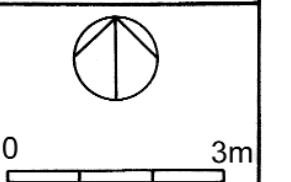




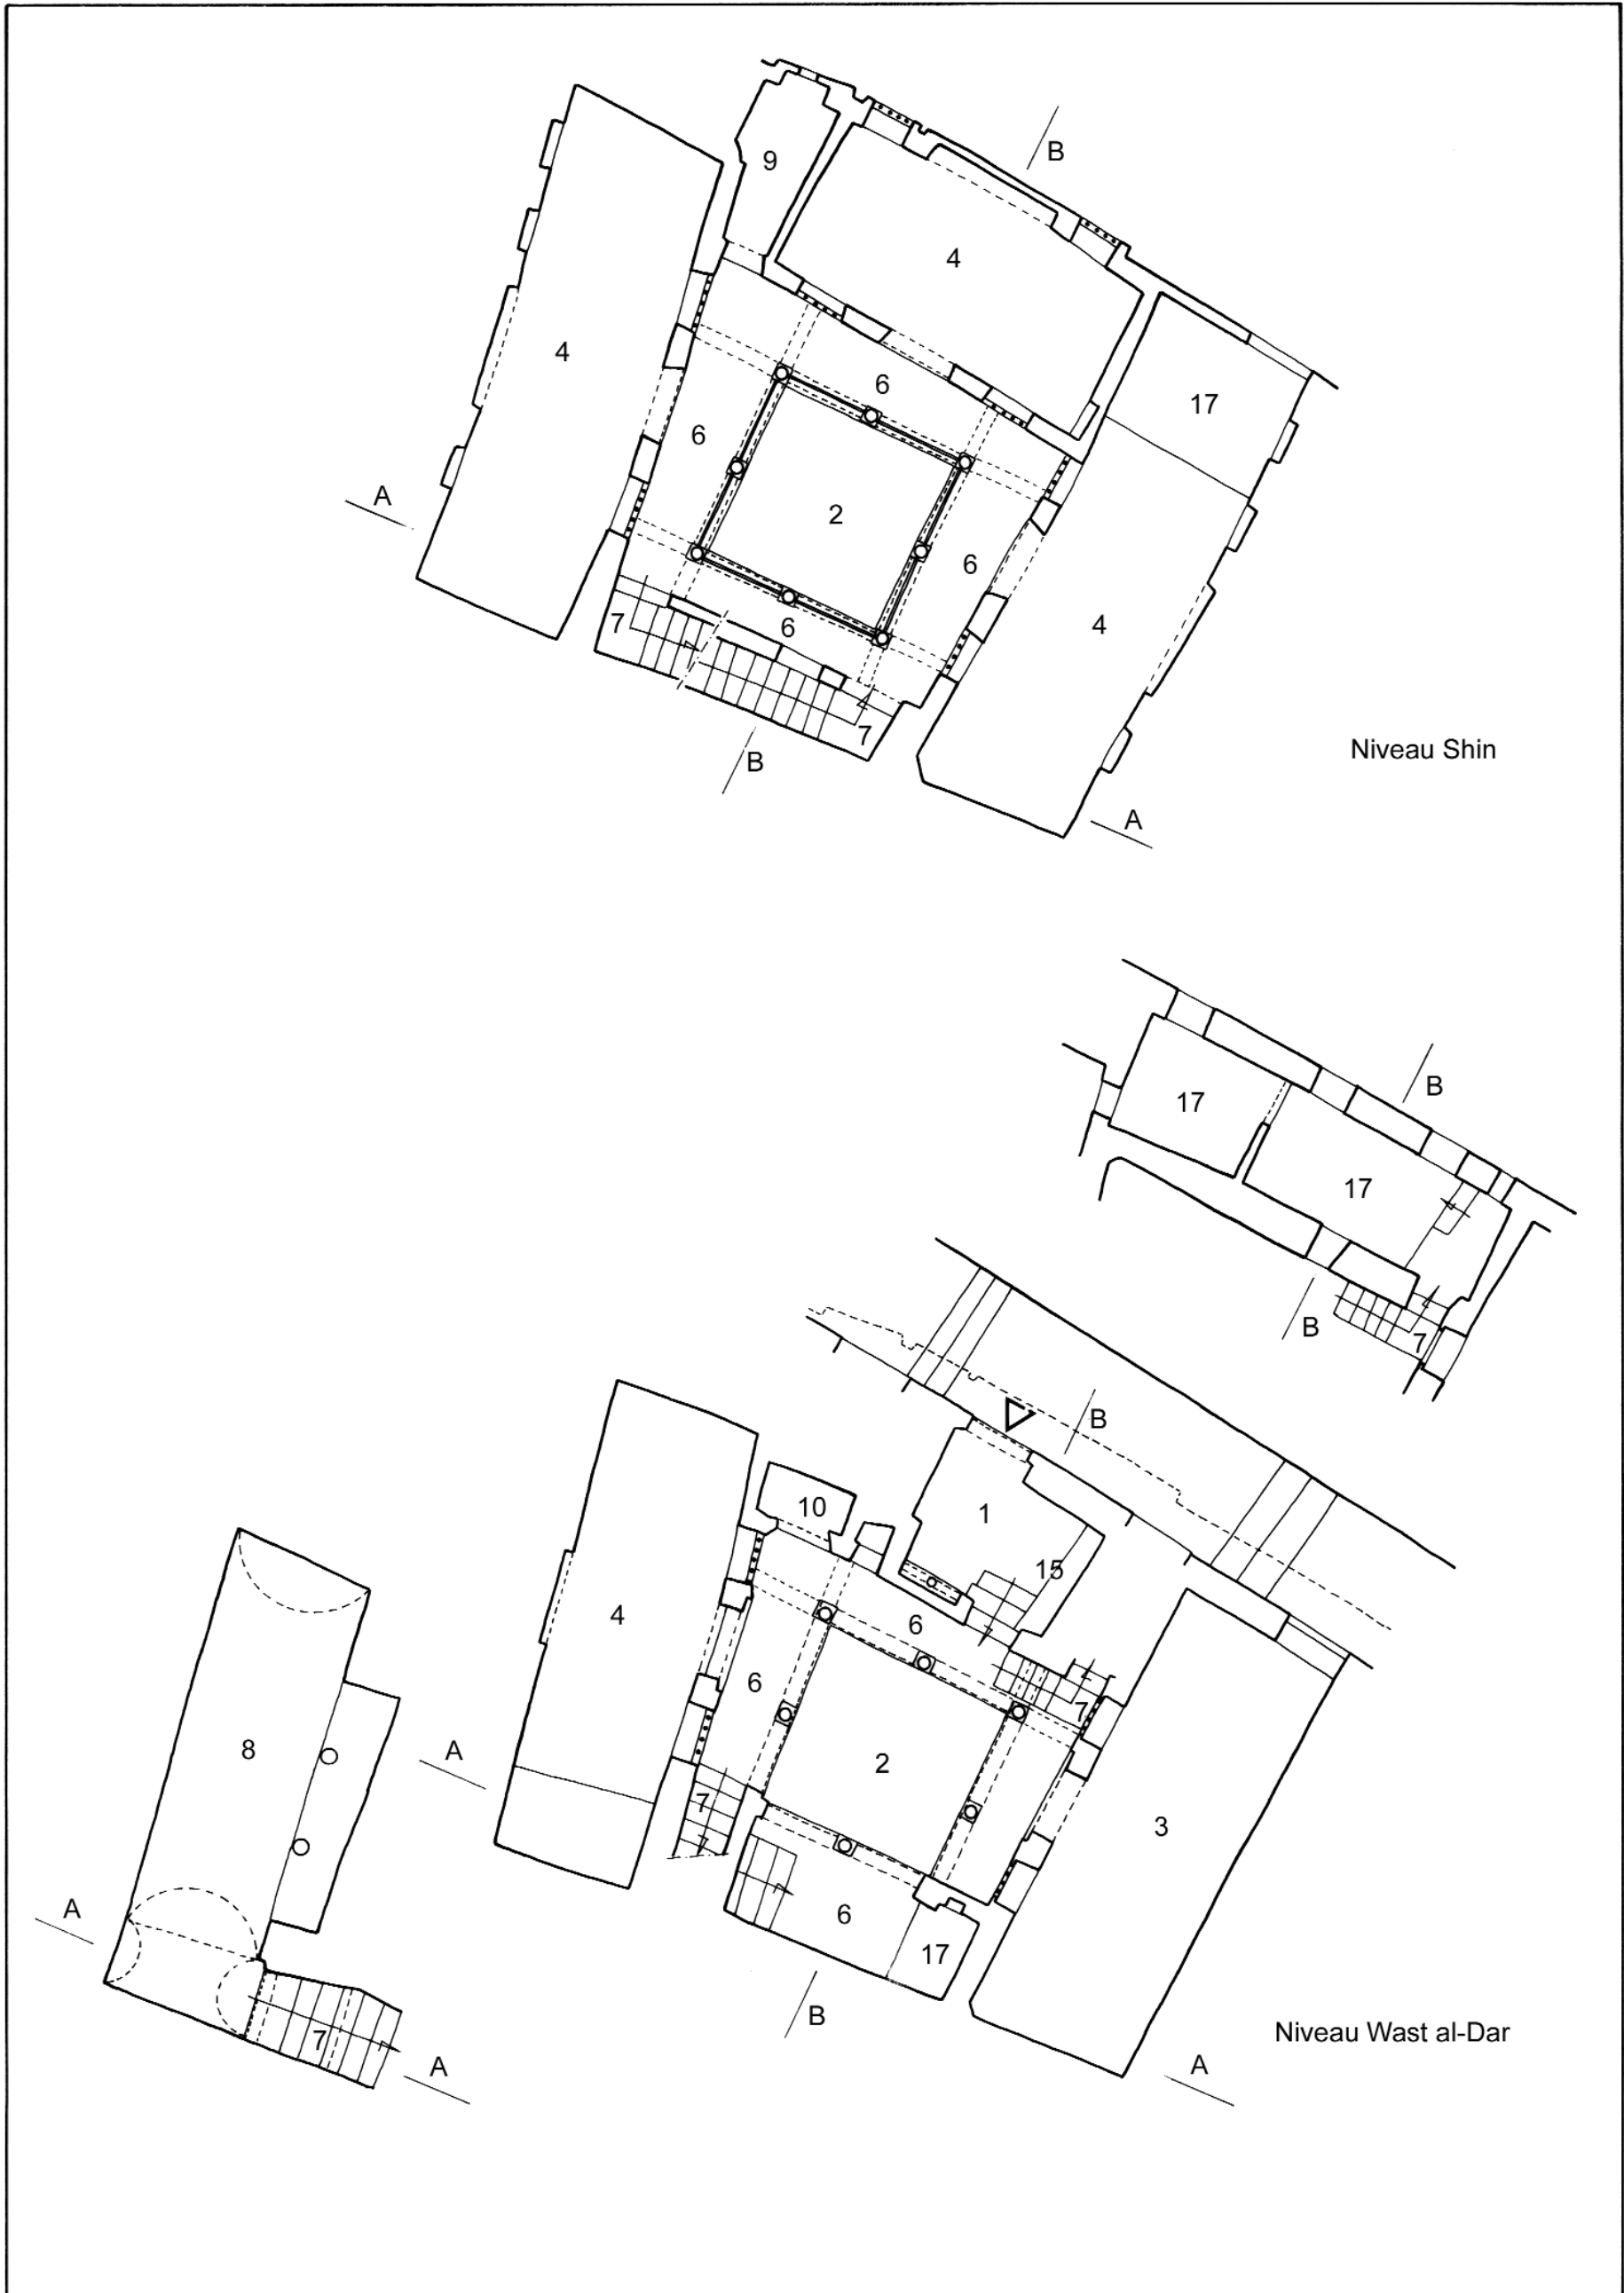

DAR  
II.3 1  
Raiah Rabah, 4

1. Sqifa (entrée). 2. Wast al-Dar (centre de la maison). 3. Bit (chambre). 4. Bit bel-qbou (chambre avec qbou). 5. Ghourfa (chambre). 6. Shin (galerie). 7. Drouj (escaliers). 8. Makhzan (magasin). 9. Matbakh (cuisine). 10. Bit al-Ma' (latrines). 11. Bit al-Saboun (Buanderie). 12. Bi'r (puits). 13. Jeb (citerne). 14. Manzah (chambre sur la terrasse). 15. Doukkana (banc en maçonnerie). 16. Stah (terrasse). 17. Sadda (demi-niveau ou espace à mi-hauteur). 18. Hanout (boutique).


0 3m

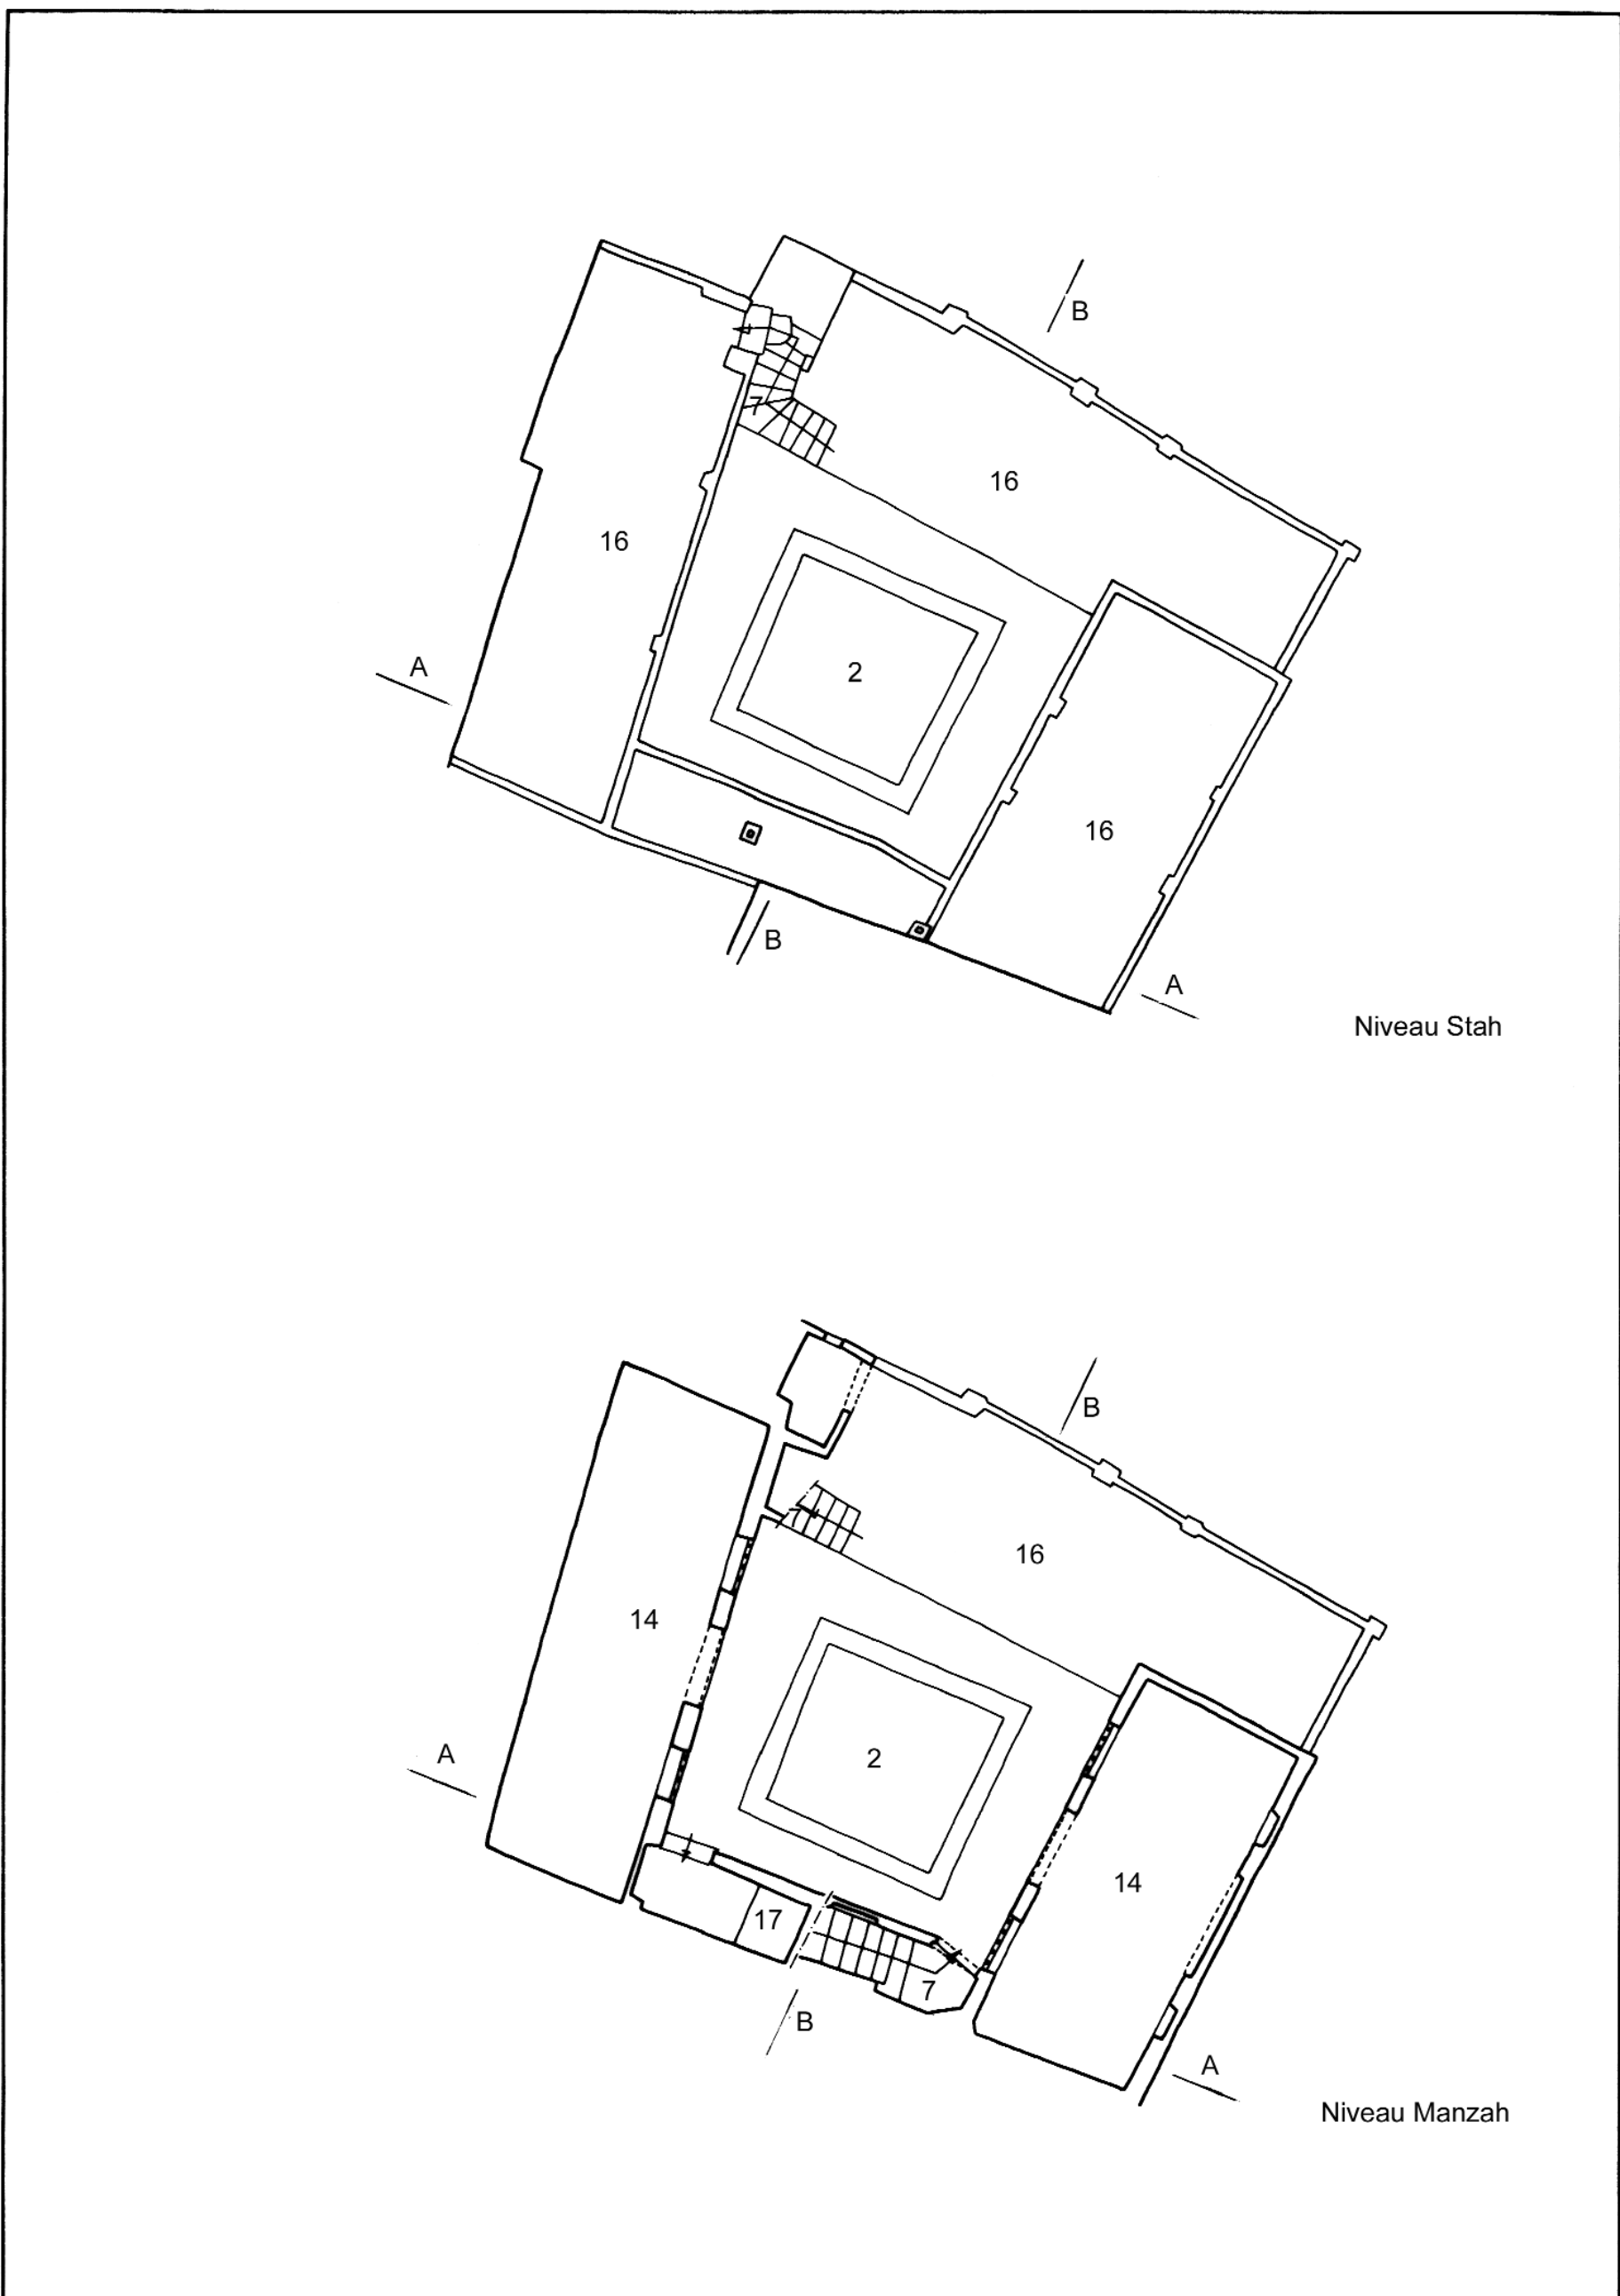


DAR  
II.3 2  
Raiah Rabah, 4

1. Sqifa (entrée). 2. Wast al-Dar (centre de la maison). 3. Bit (chambre). 4. Bit bel-qbou (chambre avec qbou). 5. Ghourfa (chambre). 6. Shin (galerie). 7. Drouj (escaliers). 8. Makhzan (magasin). 9. Matbakh (cuisine). 10. Bit al-Ma' (latrines). 11. Bit al-Saboun (Buanderie). 12. Bi'r (puits). 13. Jeb (citerne). 14. Manzah (chambre sur la terrasse). 15. Doukkana (banc en maçonnerie). 16. Stah (terrasse). 17. Sadda (demi-niveau ou espace à mi-hauteur). 18. Hanout (boutique).

0 3m

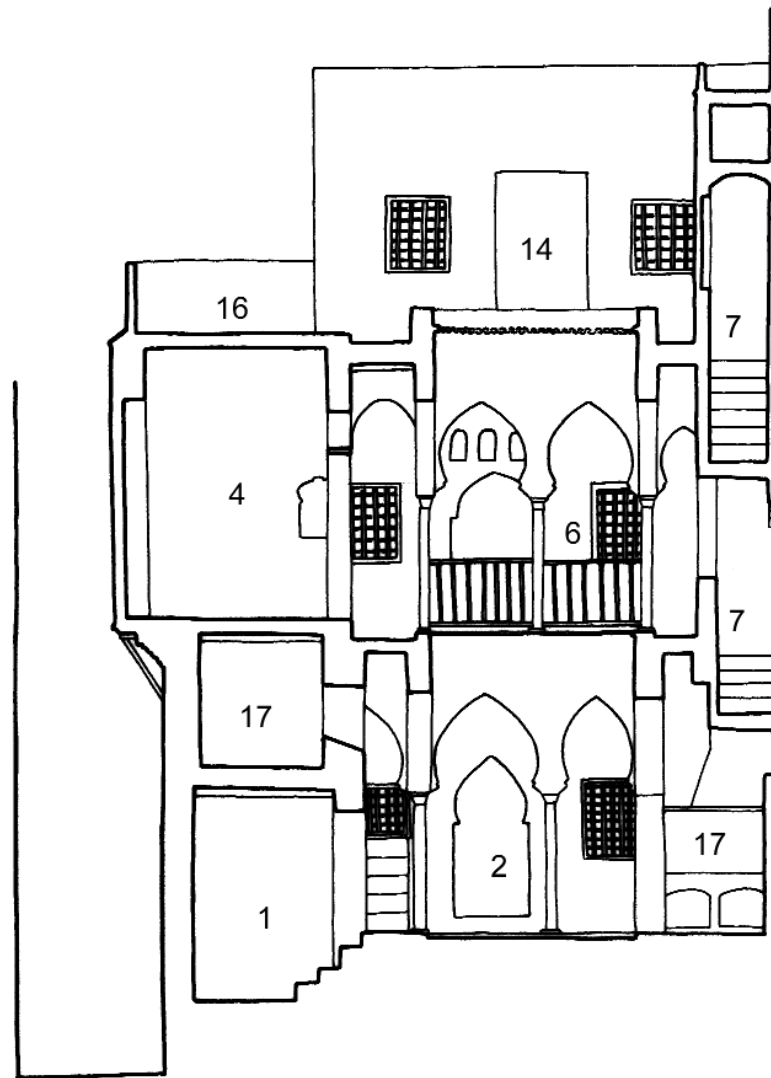

Coupe BB


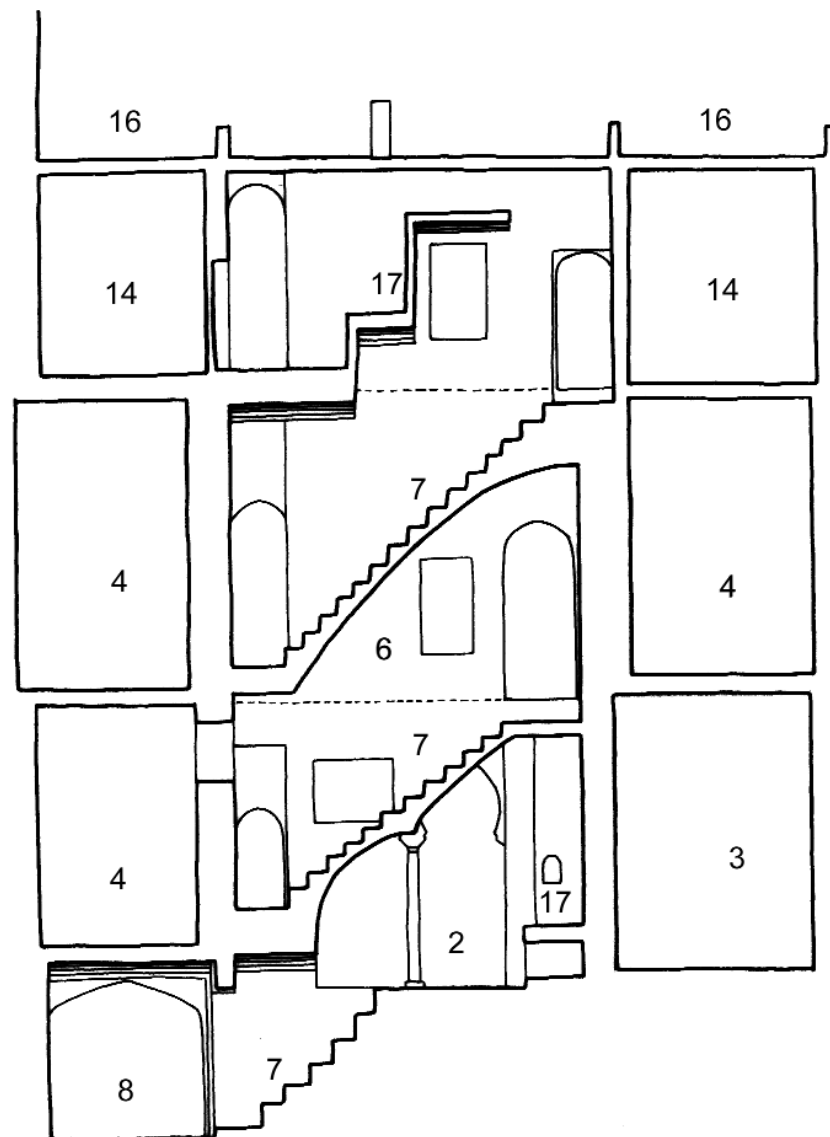


Coupe AA


DAR  
II.3 3  
Raiah Rabah, 4

1. Sqifa (entrée). 2. Wast al-Dar (centre de la maison). 3. Bit (chambre). 4. Bit bel-qbou (chambre avec qbou). 5. Ghourfa (chambre). 6. Shin (galerie). 7. Drouj (escaliers). 8. Makhzan (magasin). 9. Matbakh (cuisine). 10. Bit al-Ma' (latrines). 11. Bit al-Saboun (Buanderie). 12. Bi'r (puits). 13. Jeb (citerne). 14. Manzah (chambre sur la terrasse). 15. Doukkana (banc en maçonnerie). 16. Stah (terrasse). 17. Sadda (demi-niveau ou espace à mi-hauteur). 18. Hanout (boutique).


0 3m

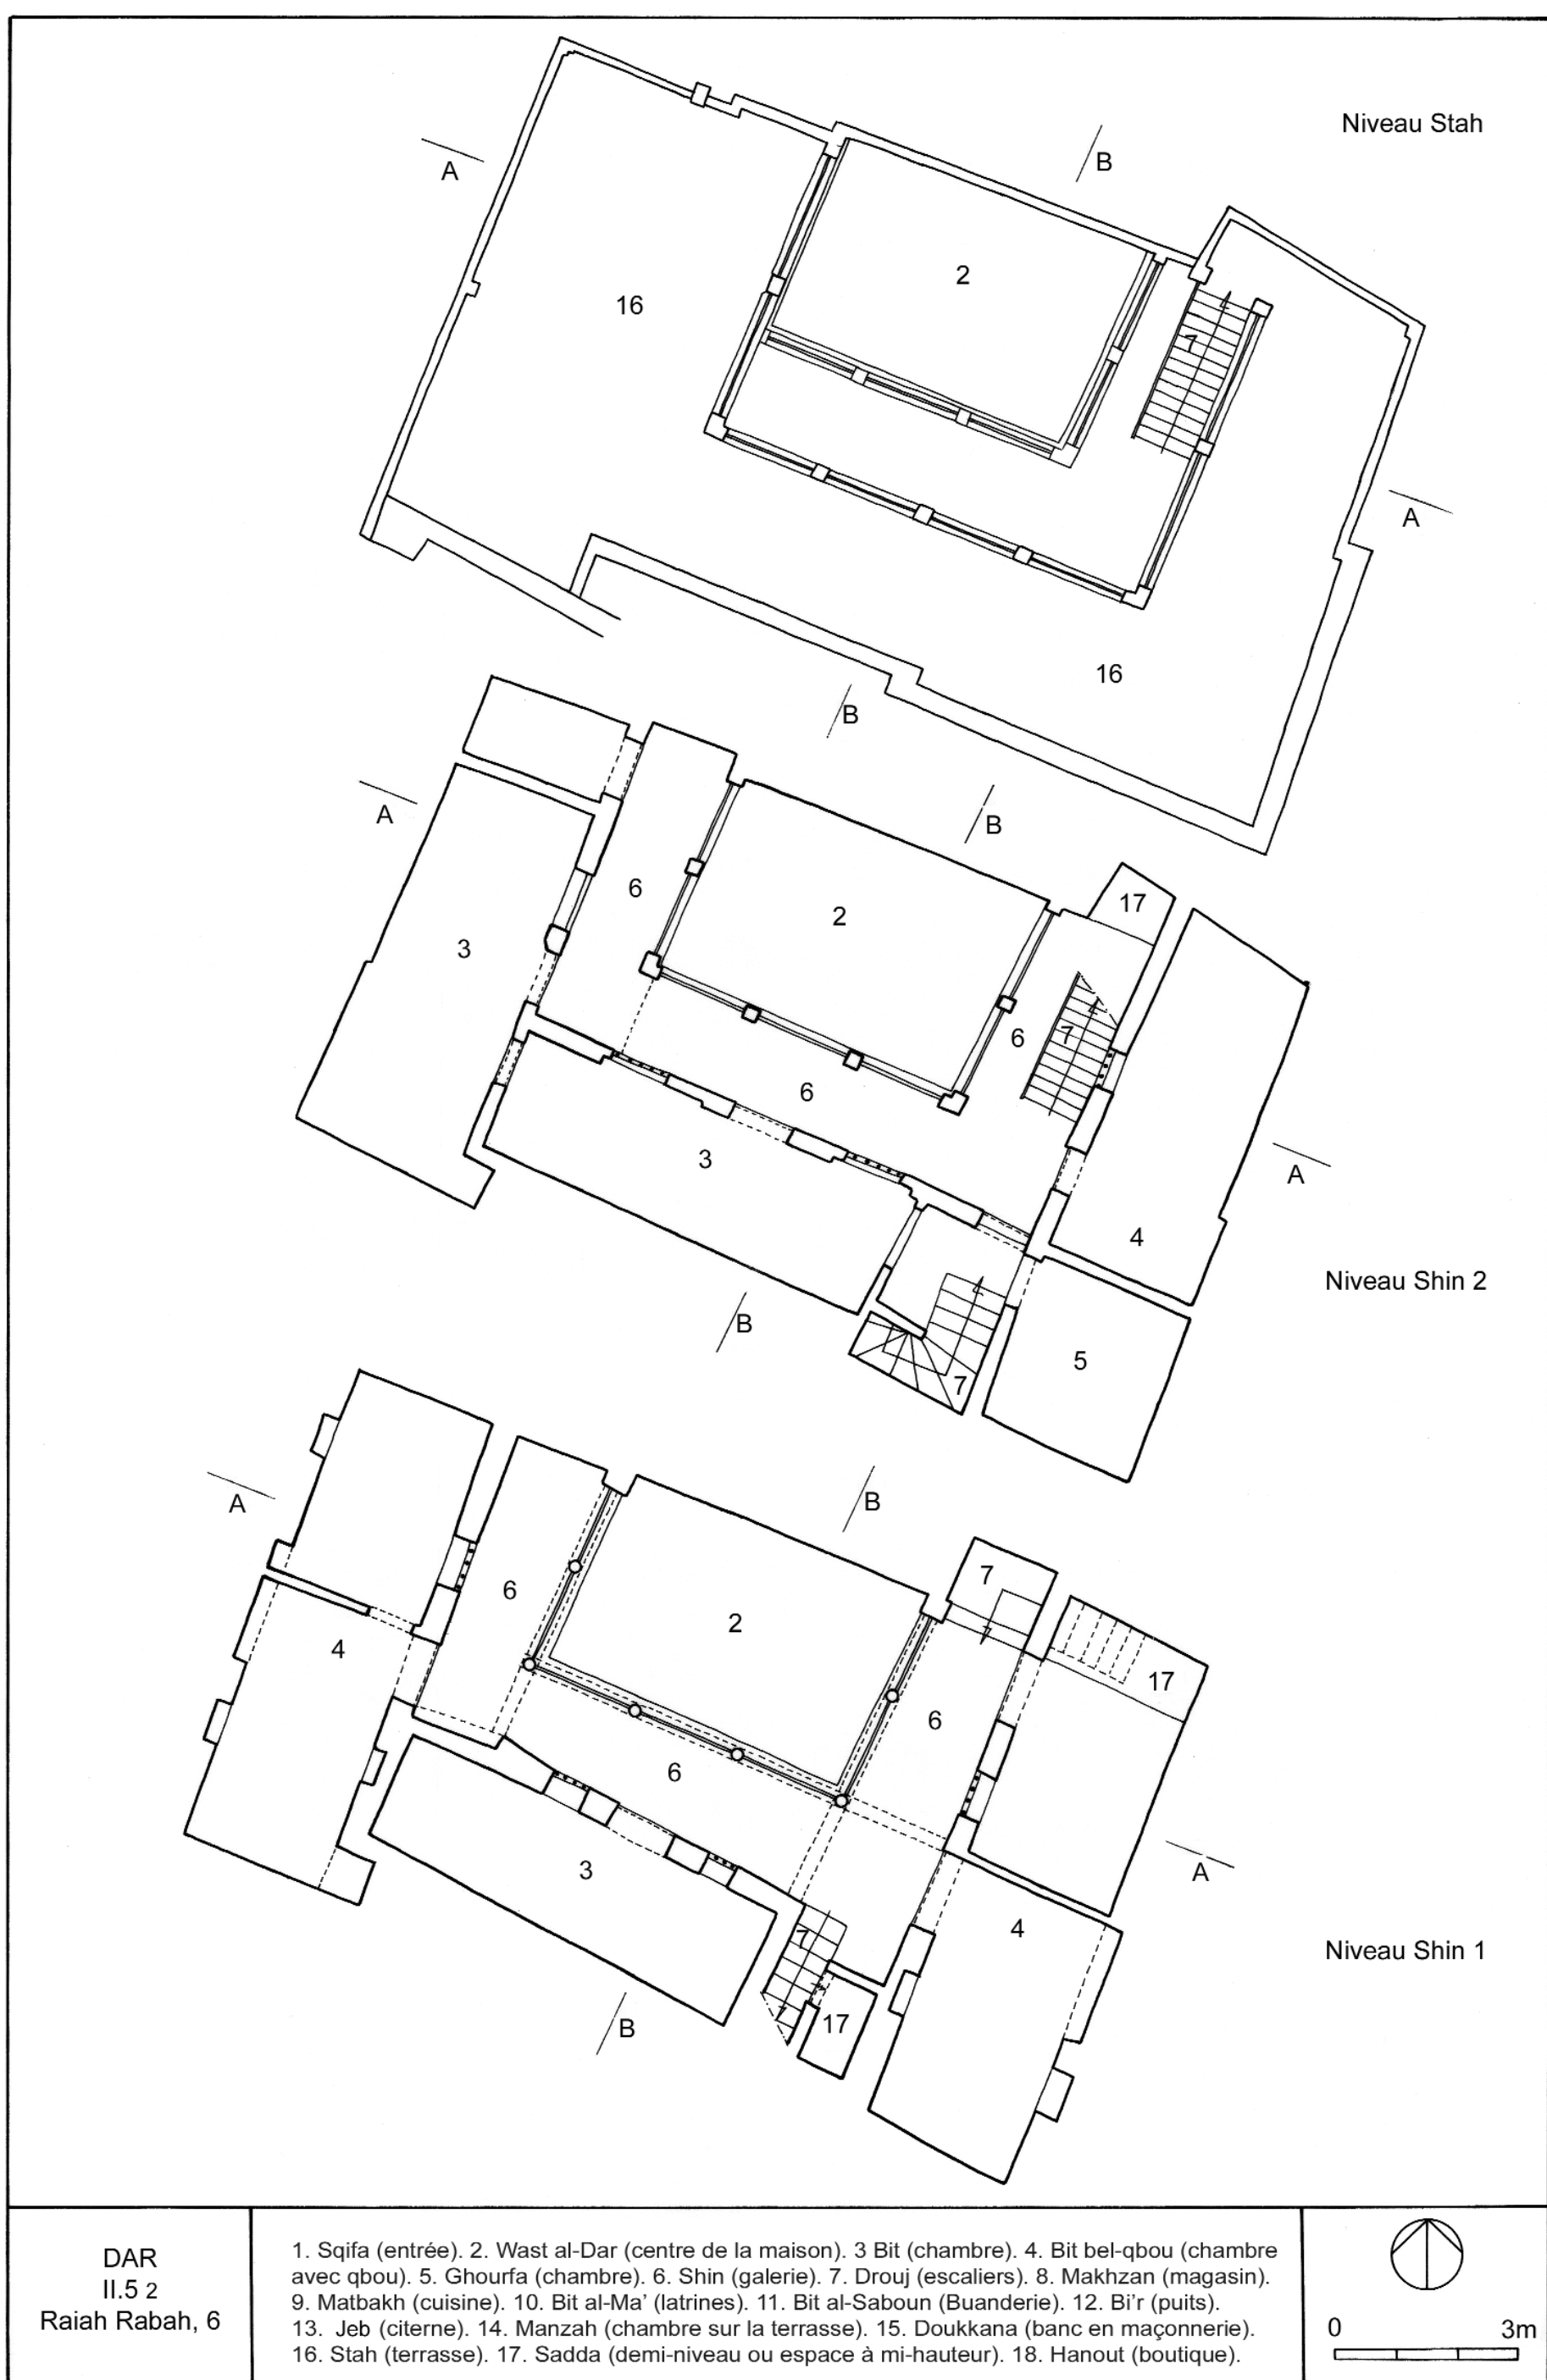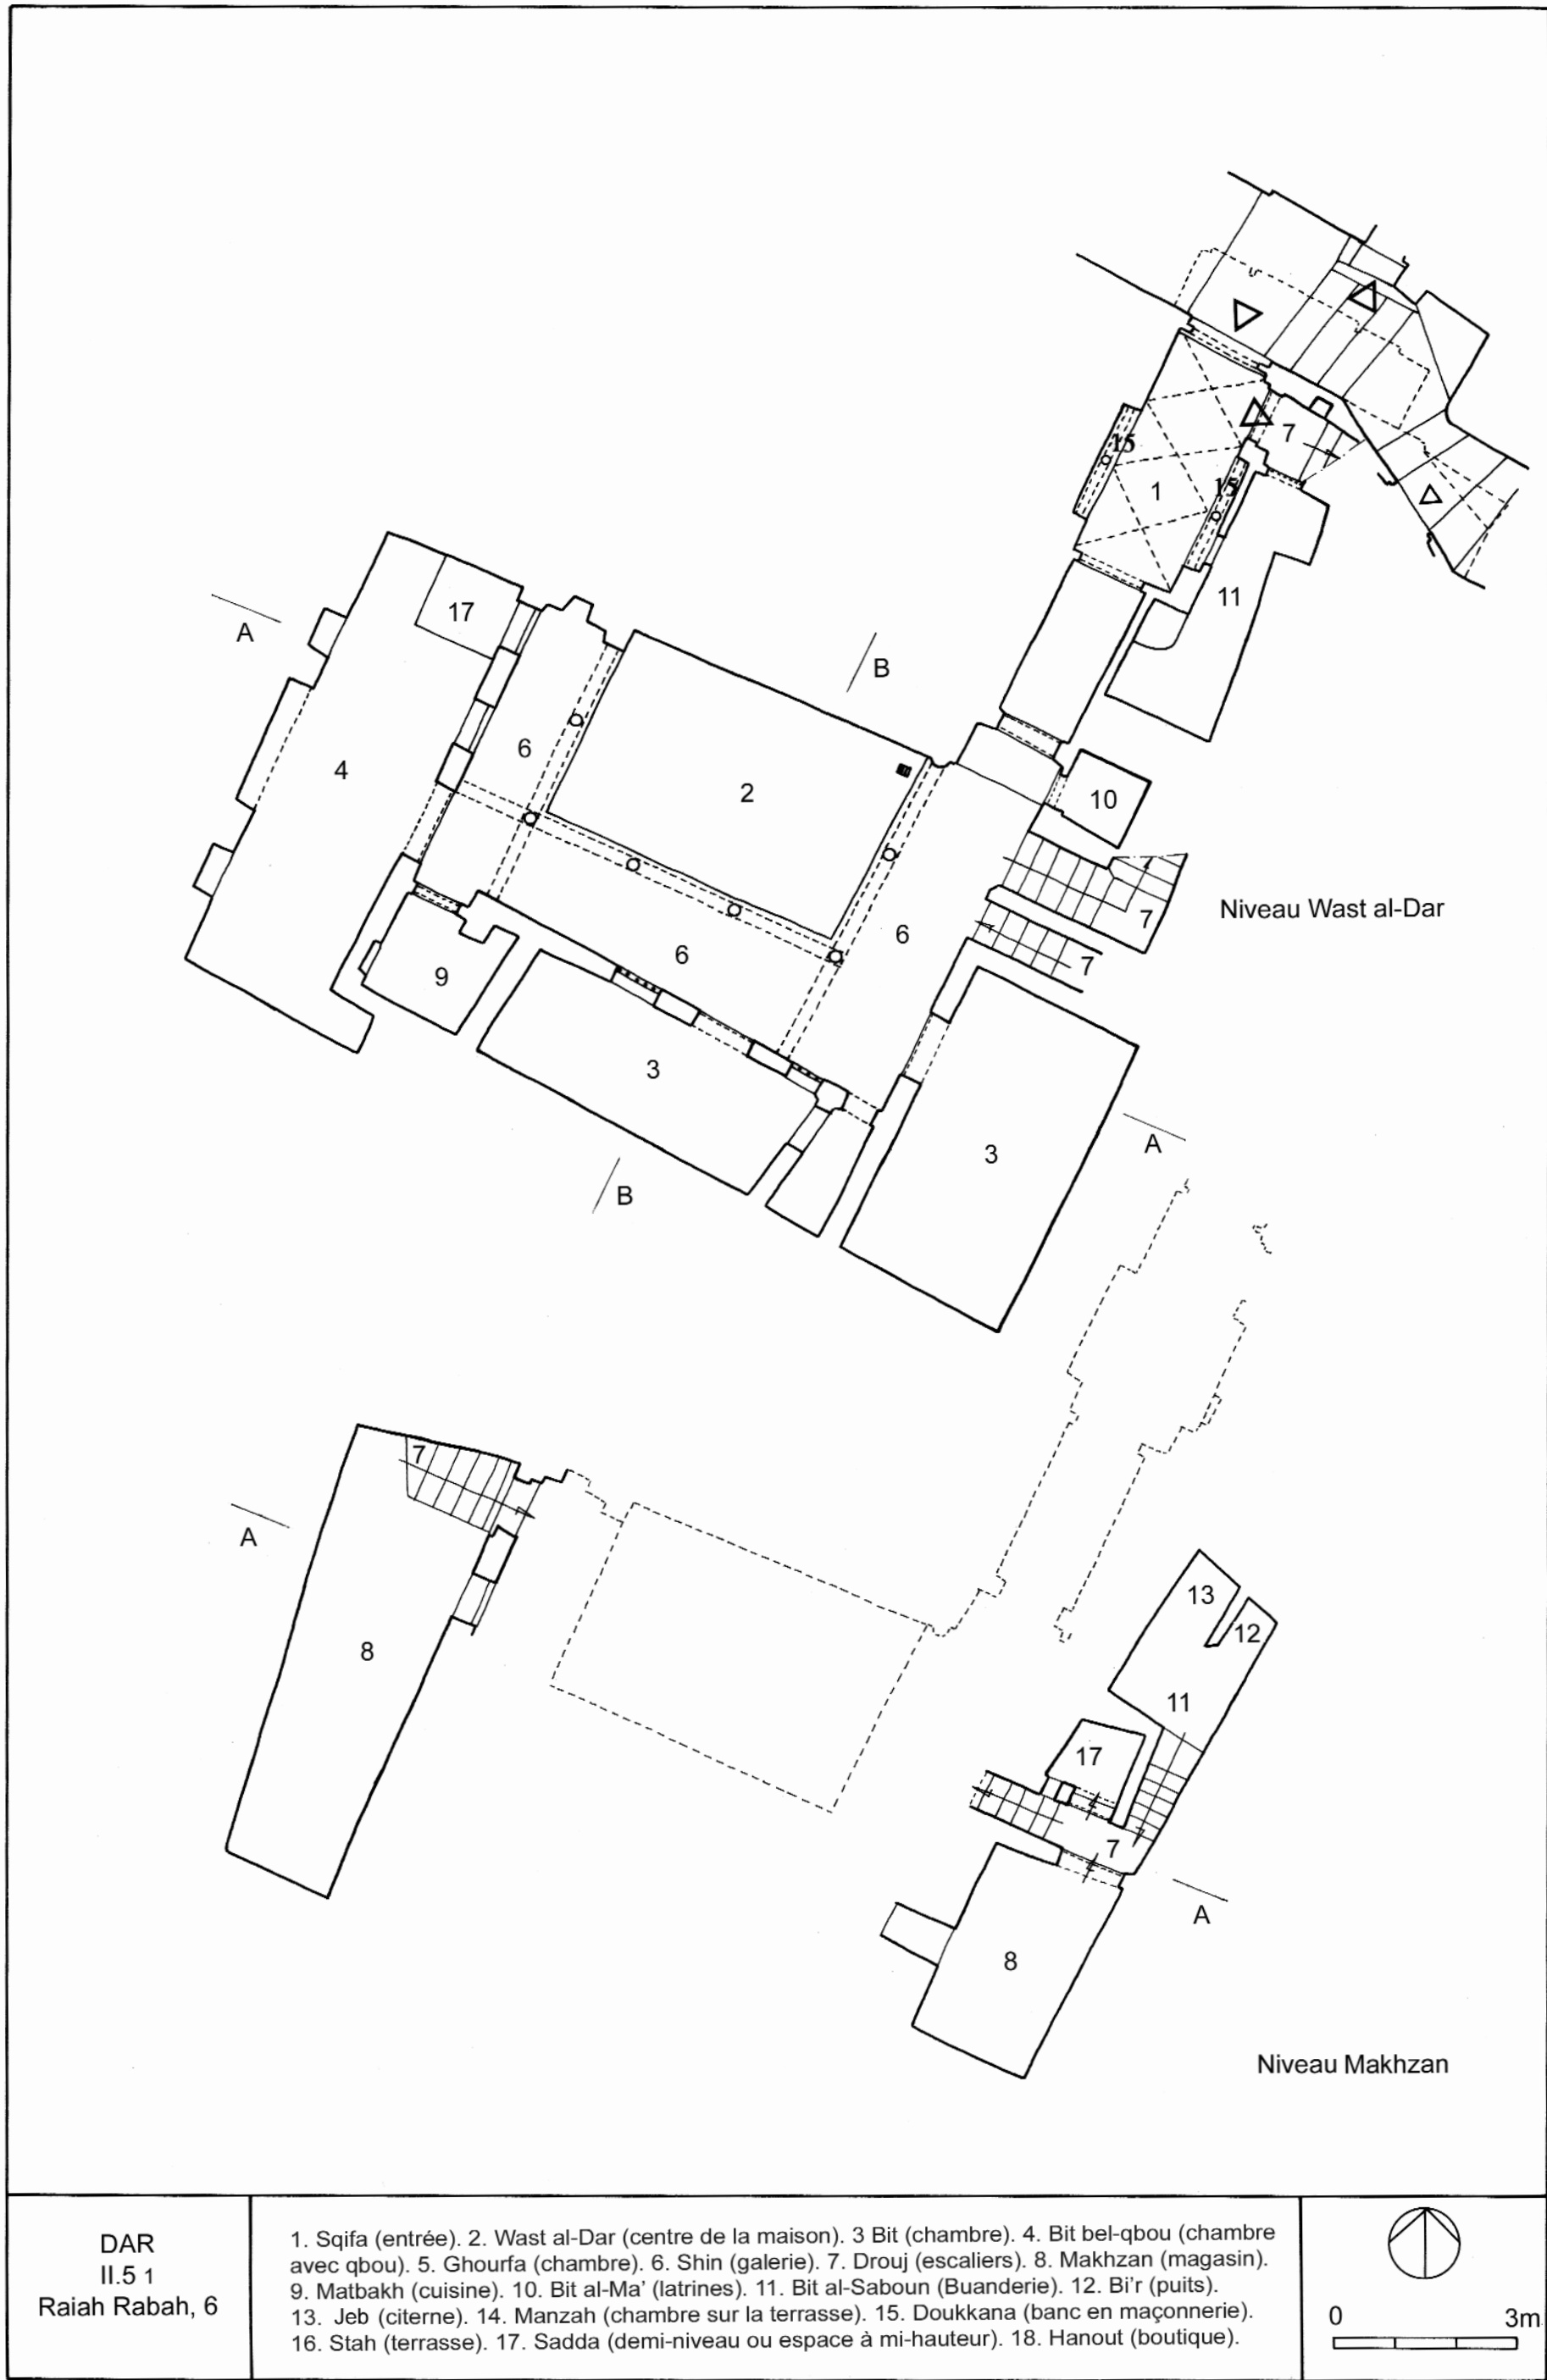



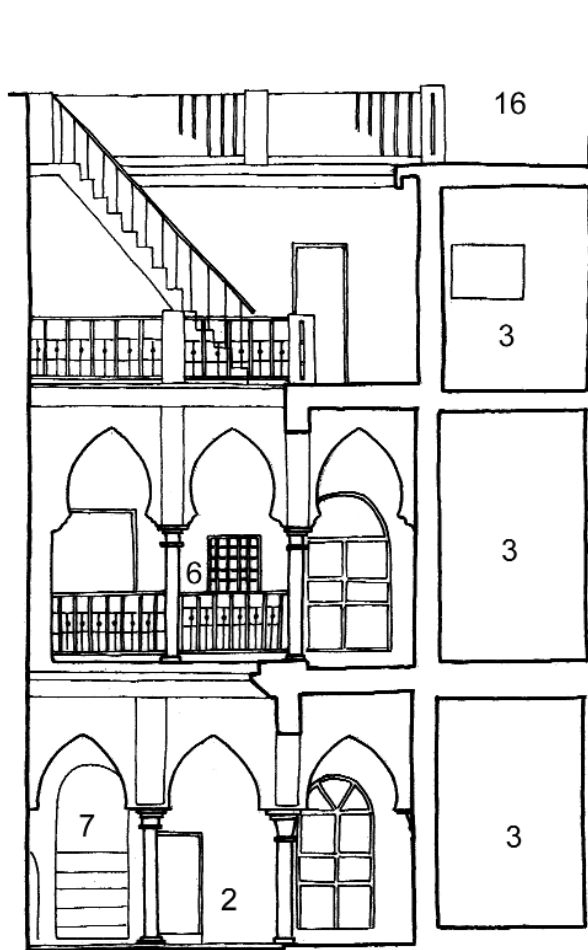

Coupe BB

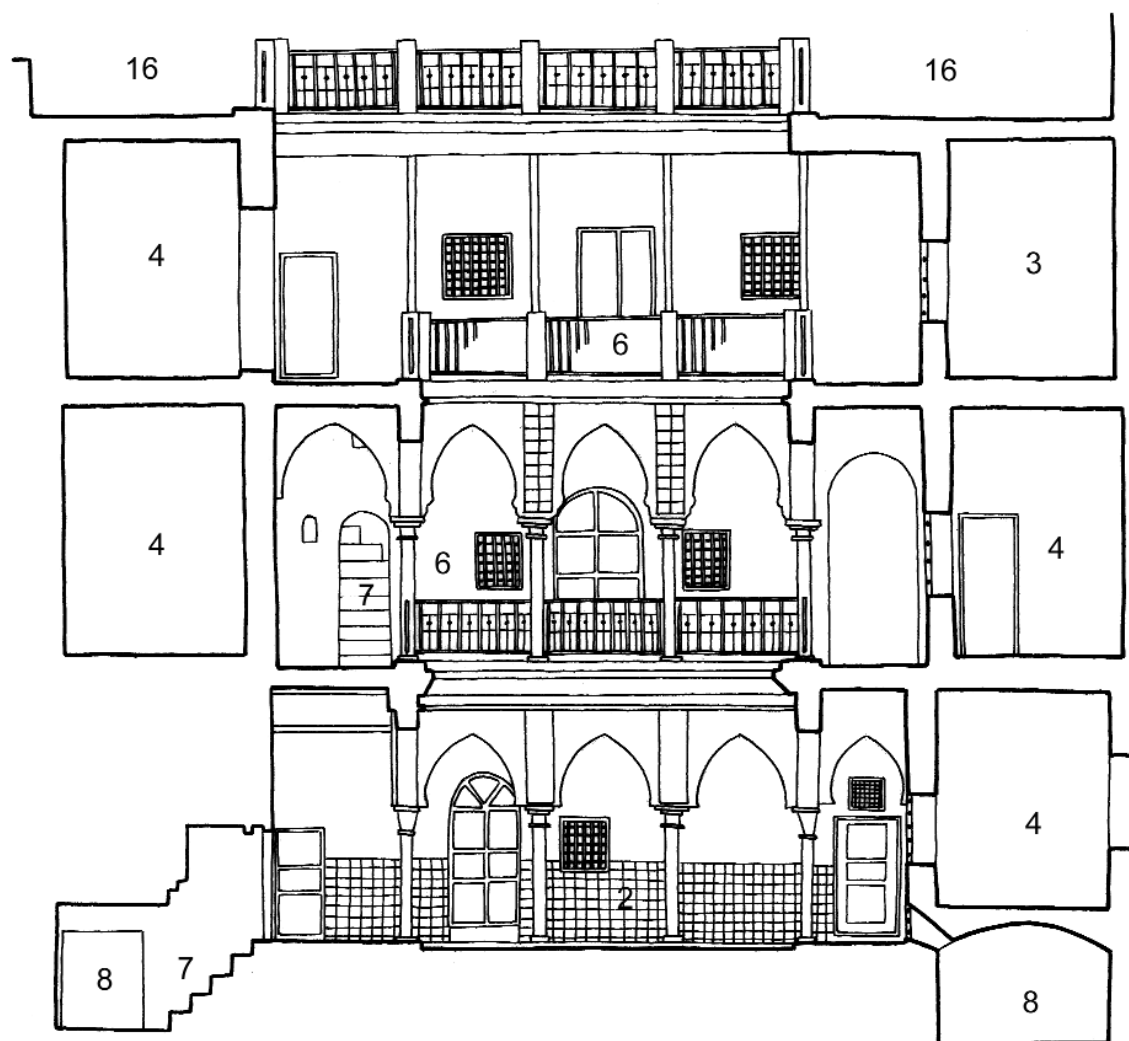


Coupe AA


DAR  
II.5 3  
Raiah Rabah, 6

1. Sqifa (entrée). 2. Wast al-Dar (centre de la maison). 3. Bit (chambre). 4. Bit bel-qbou (chambre avec qbou). 5. Ghourfa (chambre). 6. Shin (galerie). 7. Drouj (escaliers). 8. Makhzan (magasin). 9. Matbakh (cuisine). 10. Bit al-Ma' (latrines). 11. Bit al-Saboun (Buanderie). 12. Bi'r (puits). 13. Jeb (citerne). 14. Manzah (chambre sur la terrasse). 15. Doukkana (banc en maçonnerie). 16. Stah (terrasse). 17. Sadda (demi-niveau ou espace à mi-hauteur). 18. Hanout (boutique).


0 3m

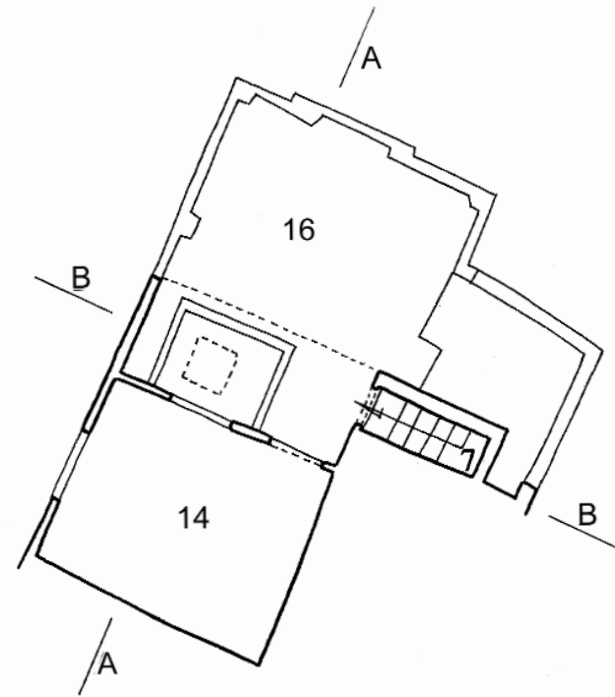


Niveau Manzah

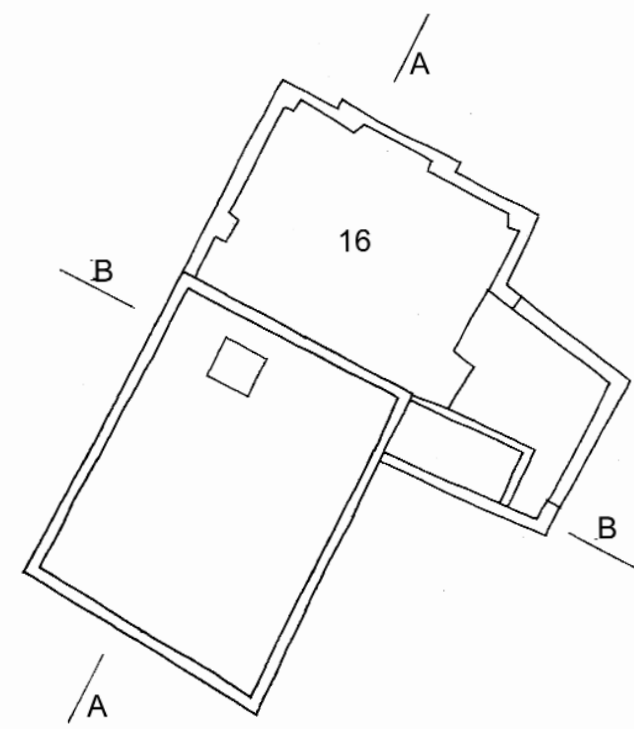


Niveau Stah

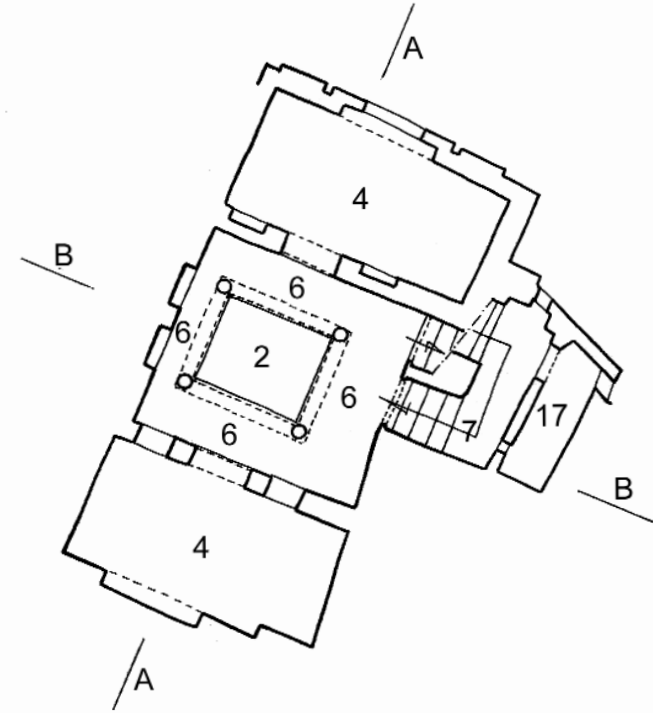


Niveau Wast al-Dar

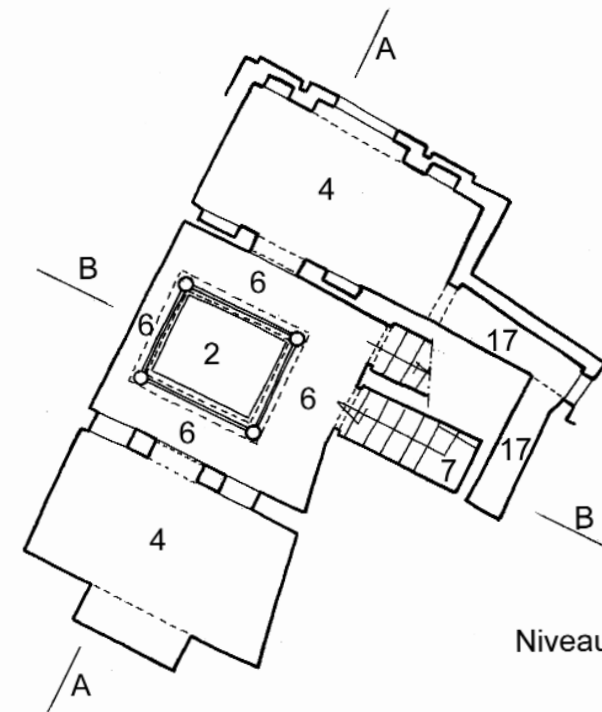

Niveau Shin

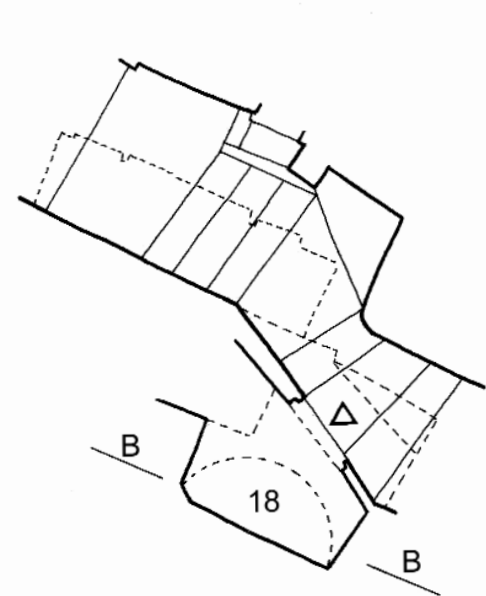



Niveau Hanout

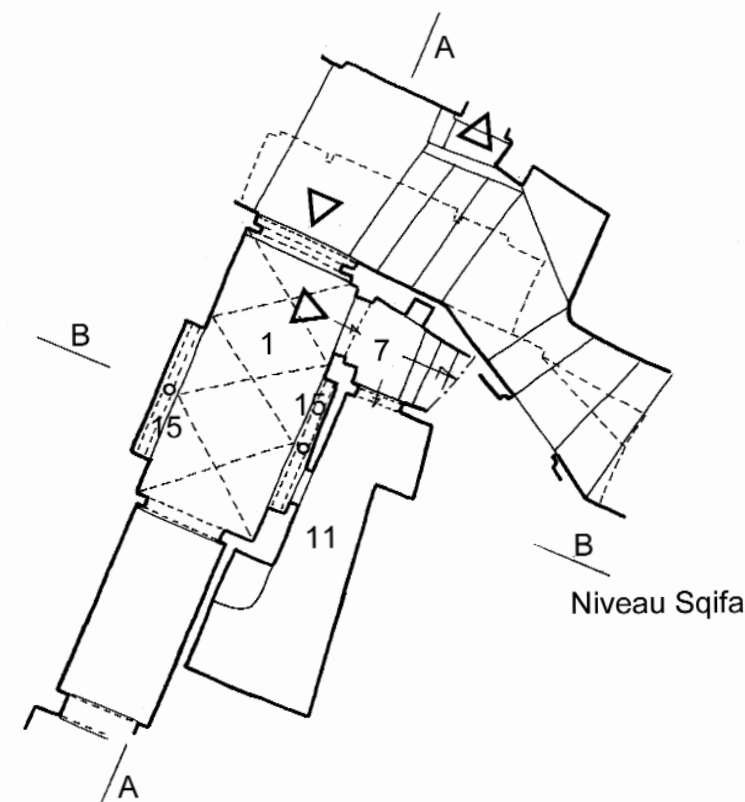


Niveau Sqifa

DWIRA  
II.5 bis 1  
Raiah Rabah, 6

1. Sqifa (entrée). 2. Wast al-Dar (centre de la maison). 3. Bit (chambre). 4. Bit bel-qbou (chambre avec qbou). 5. Ghourfa (chambre). 6. Shin (galerie). 7. Drouj (escaliers). 8. Makhzan (magasin). 9. Matbakh (cuisine). 10. Bit al-Ma' (latrines). 11. Bit al-Saboun (Buanderie). 12. Bi'r (puits). 13. Jeb (citerne). 14. Manzah (chambre sur la terrasse). 15. Doukkana (banc en maçonnerie). 16. Stah (terrasse). 17. Sadda (demi-niveau ou espace à mi-hauteur). 18. Hanout (boutique).

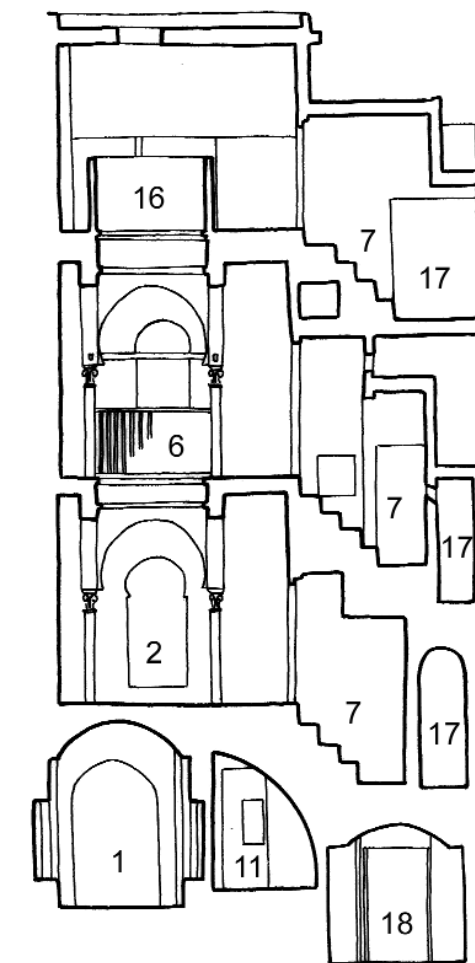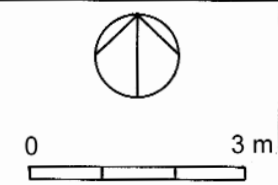


Coupe BB

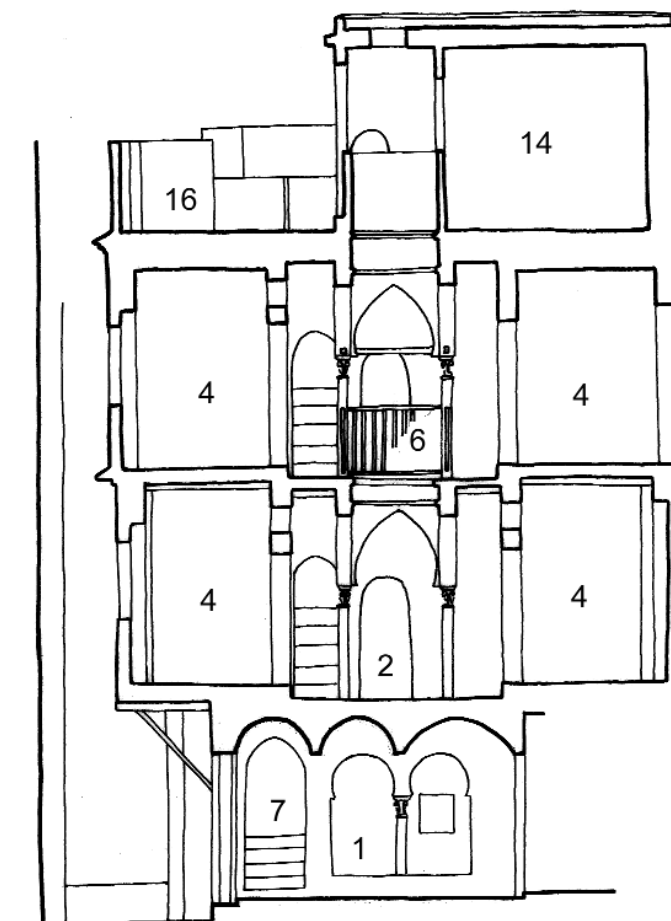


Coupe AA

DWIRA  
II.5 bis 2  
Raiah Rabah, 6


1. Sqifa (entrée). 2. Wast al-Dar (centre de la maison). 3. Bit (chambre). 4. Bit bel-qbou (chambre avec qbou). 5. Ghourfa (chambre). 6. Shin (galerie). 7. Drouj (escaliers). 8. Makhzan (magasin). 9. Matbakh (cuisine). 10. Bit al-Ma' (latrines). 11. Bit al-Saboun (Buanderie). 12. Bi'r (puits). 13. Jeb (citerne). 14. Manzah (chambre sur la terrasse). 15. Doukkana (banc en maçonnerie). 16. Stah (terrasse). 17. Sadda (demi-niveau ou espace à mi-hauteur). 18. Hanout (boutique).

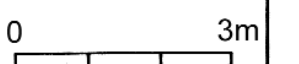


Niveau Stah

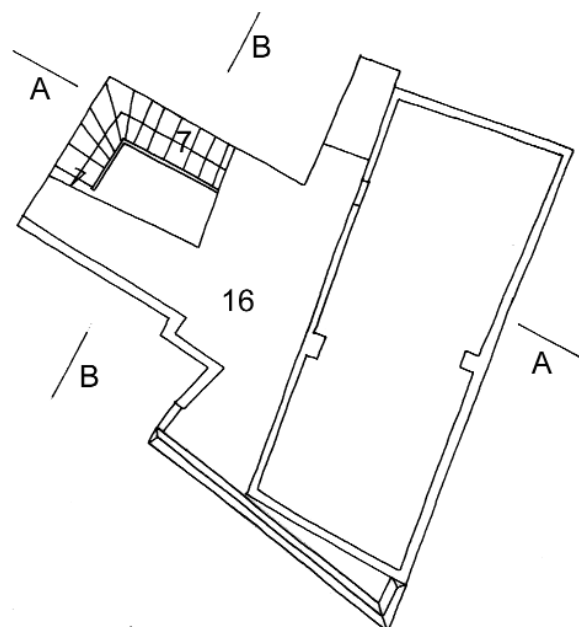



Niveau Manzah

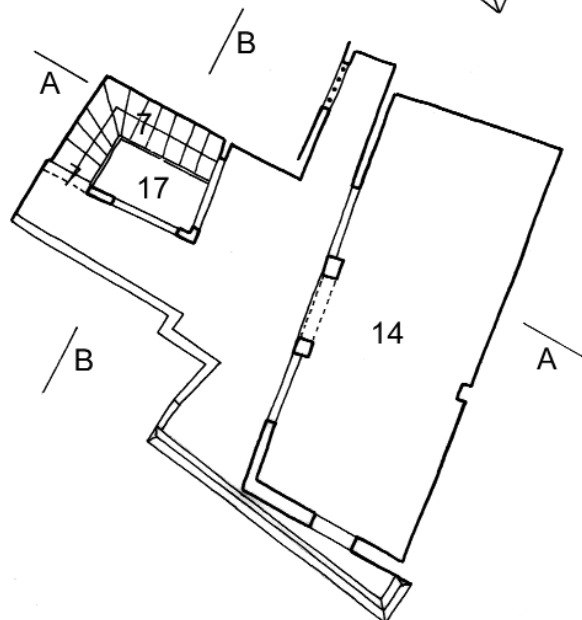


Niveau Byout

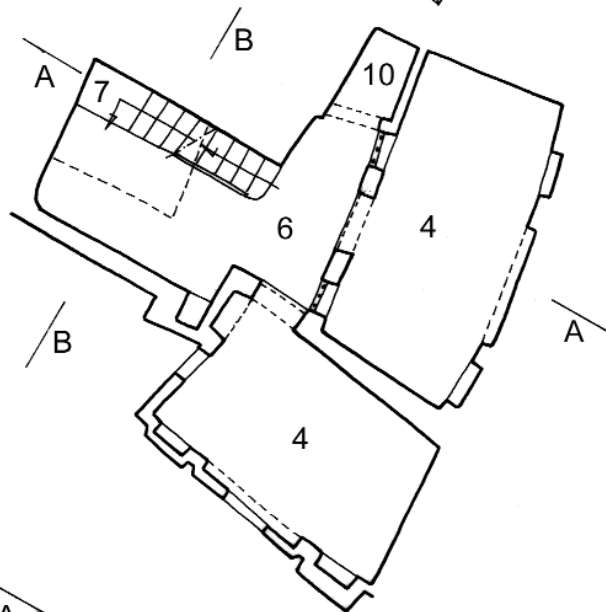

Niveau Sqifa

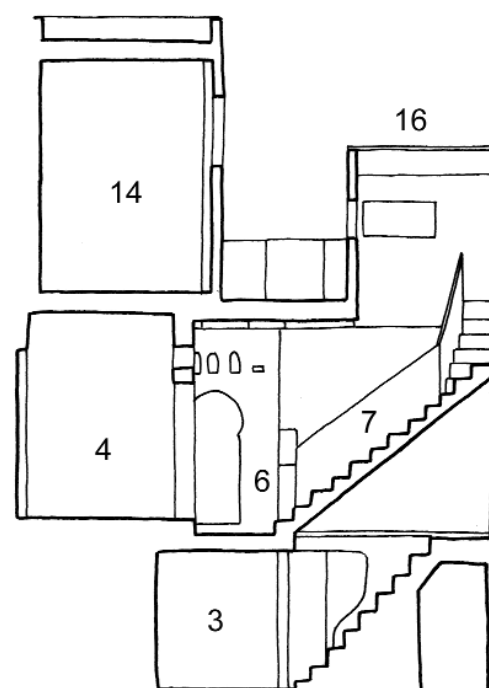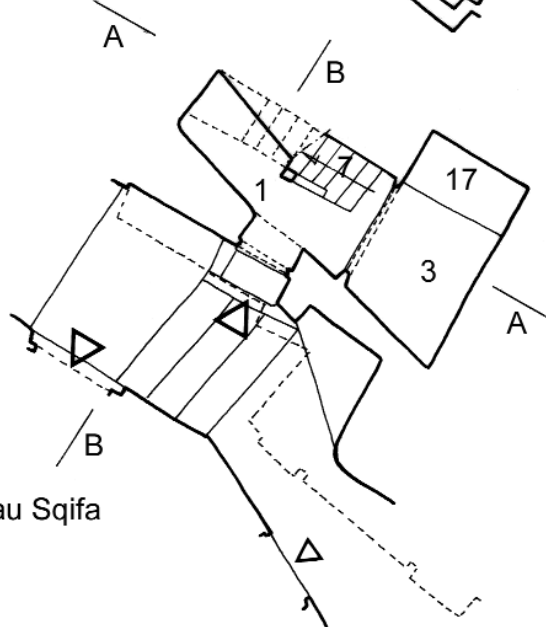

Coupe AA

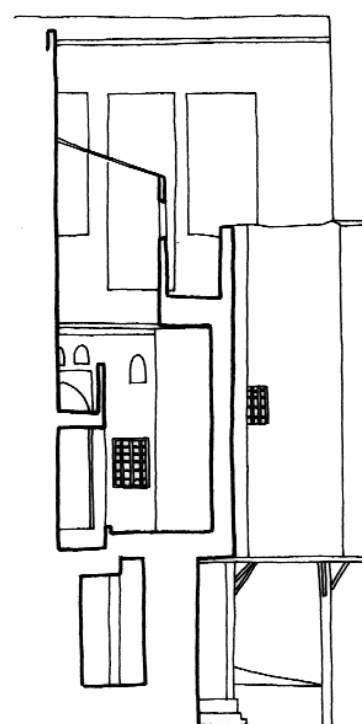


Coupe BB

'ALWI  
II.7  
Raiah Rabah, 9


1. Sqifa (entrée). 2. Wast al-Dar (centre de la maison). 3. Bit (chambre). 4. Bit bel-qbou (chambre avec qbou). 5. Ghourfa (chambre). 6. Shin (galerie). 7. Drouj (escaliers). 8. Makhzan (magasin). 9. Matbakh (cuisine). 10. Bit al-Ma' (latrines). 11. Bit al-Saboun (Buanderie). 12. Bi'r (puits). 13. Jeb (citerne). 14. Manzah (chambre sur la terrasse). 15. Doukkana (banc en maçonnerie). 16. Stah (terrasse). 17. Sadda (demi-niveau ou espace à mi-hauteur). 18. Hanout (boutique).



0 3m

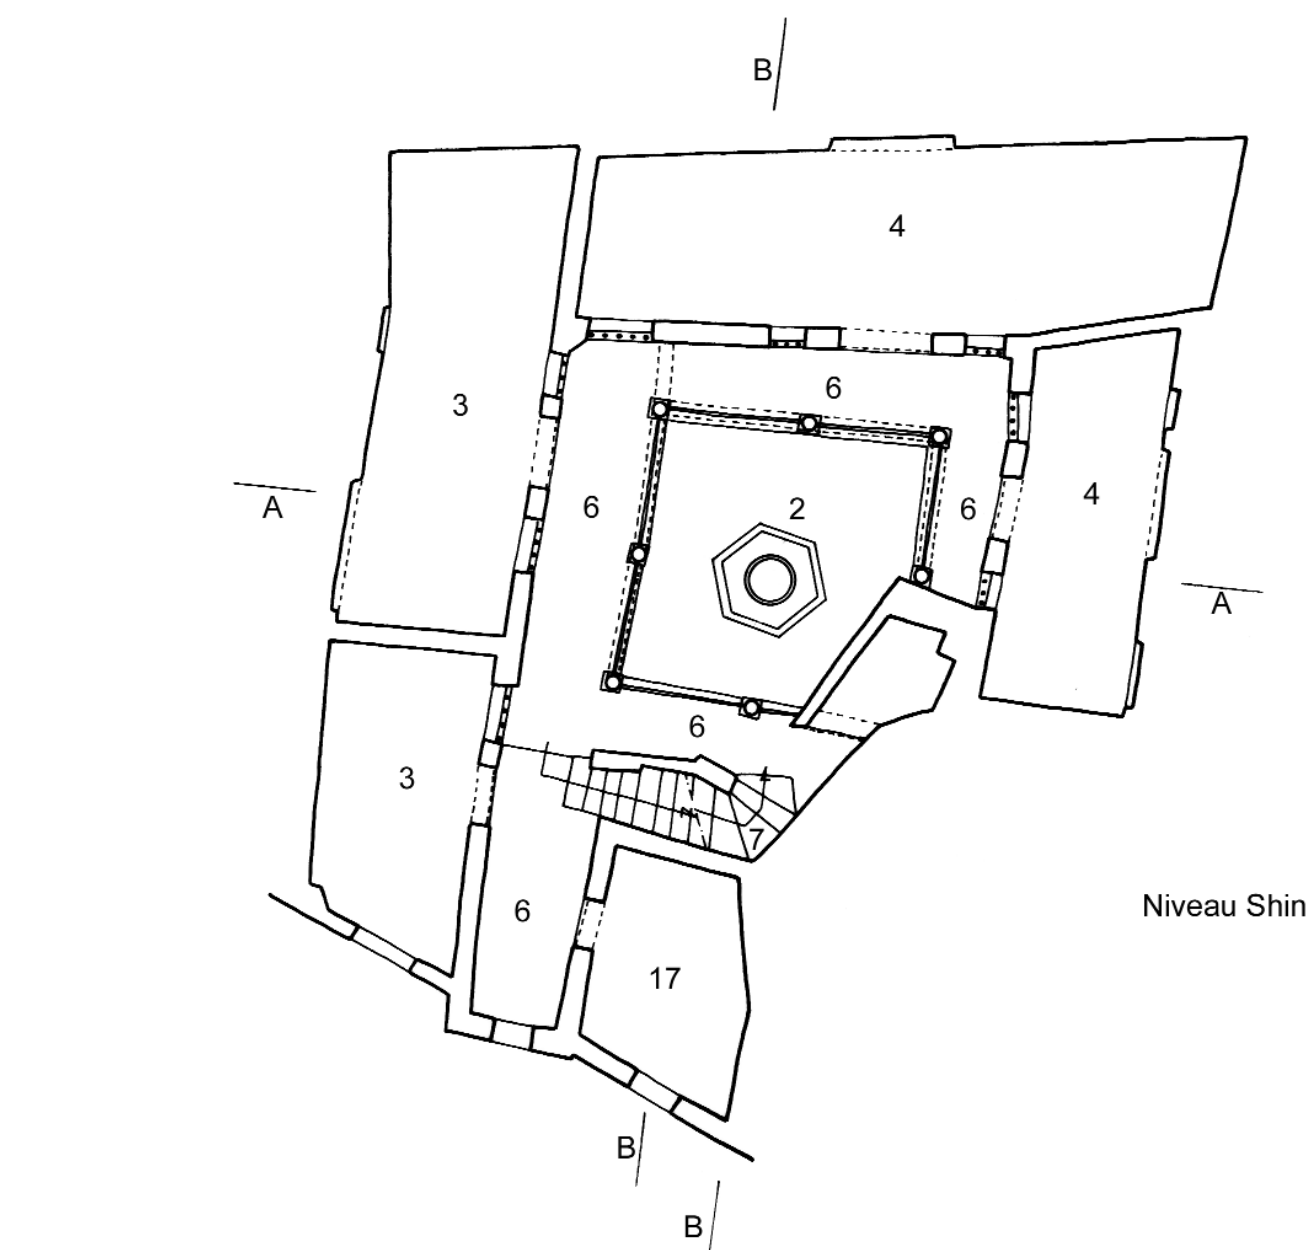



Niveau Shin

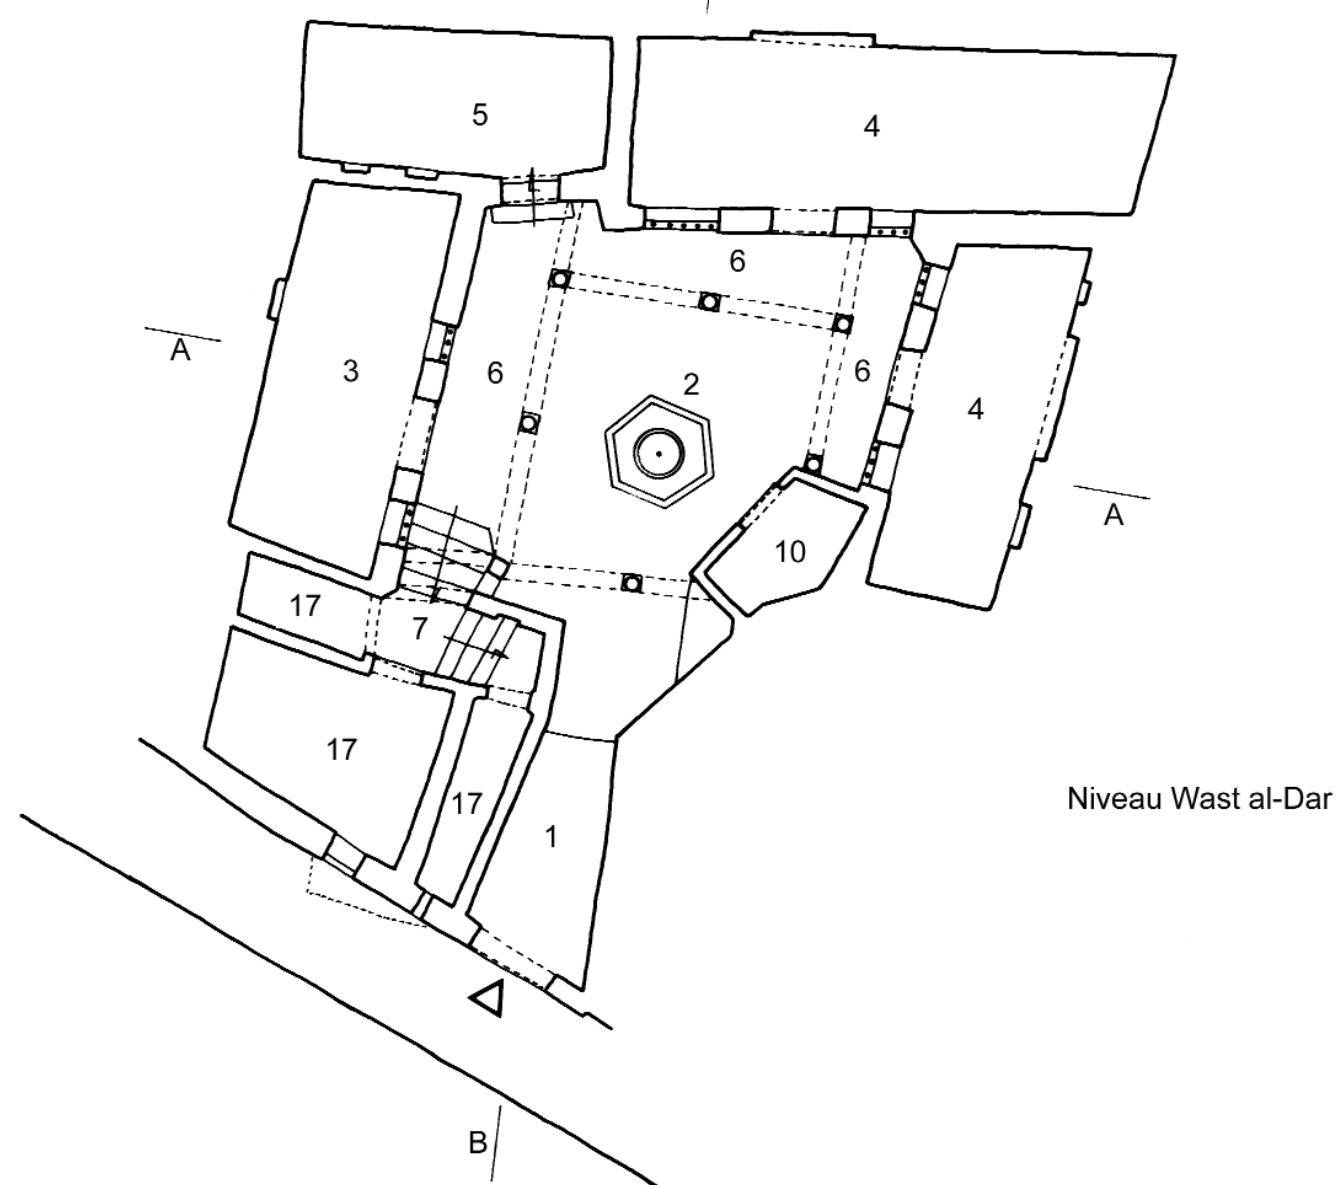


Niveau Wast al-Dar

DAR avec CHBAK  
II.9 1  
Impasse Sidi  
Abdallah, 3

1. Sqifa (entrée). 2. Wast al-Dar (centre de la maison). 3. Bit (chambre). 4. Bit bel-qbou (chambre avec qbou). 5. Ghourfa (chambre). 6. Shin (galerie). 7. Drouj (escaliers). 8. Makhzan (magasin). 9. Matbakh (cuisine). 10. Bit al-Ma' (latrines). 11. Bit al-Saboun (Buanderie). 12. Bi'r (puits). 13. Jeb (citerne). 14. Manzah (chambre sur la terrasse). 15. Doukkana (banc en maçonnerie). 16. Stah (terrasse). 17. Sadda (demi-niveau ou espace à mi-hauteur). 18. Hanout (boutique).

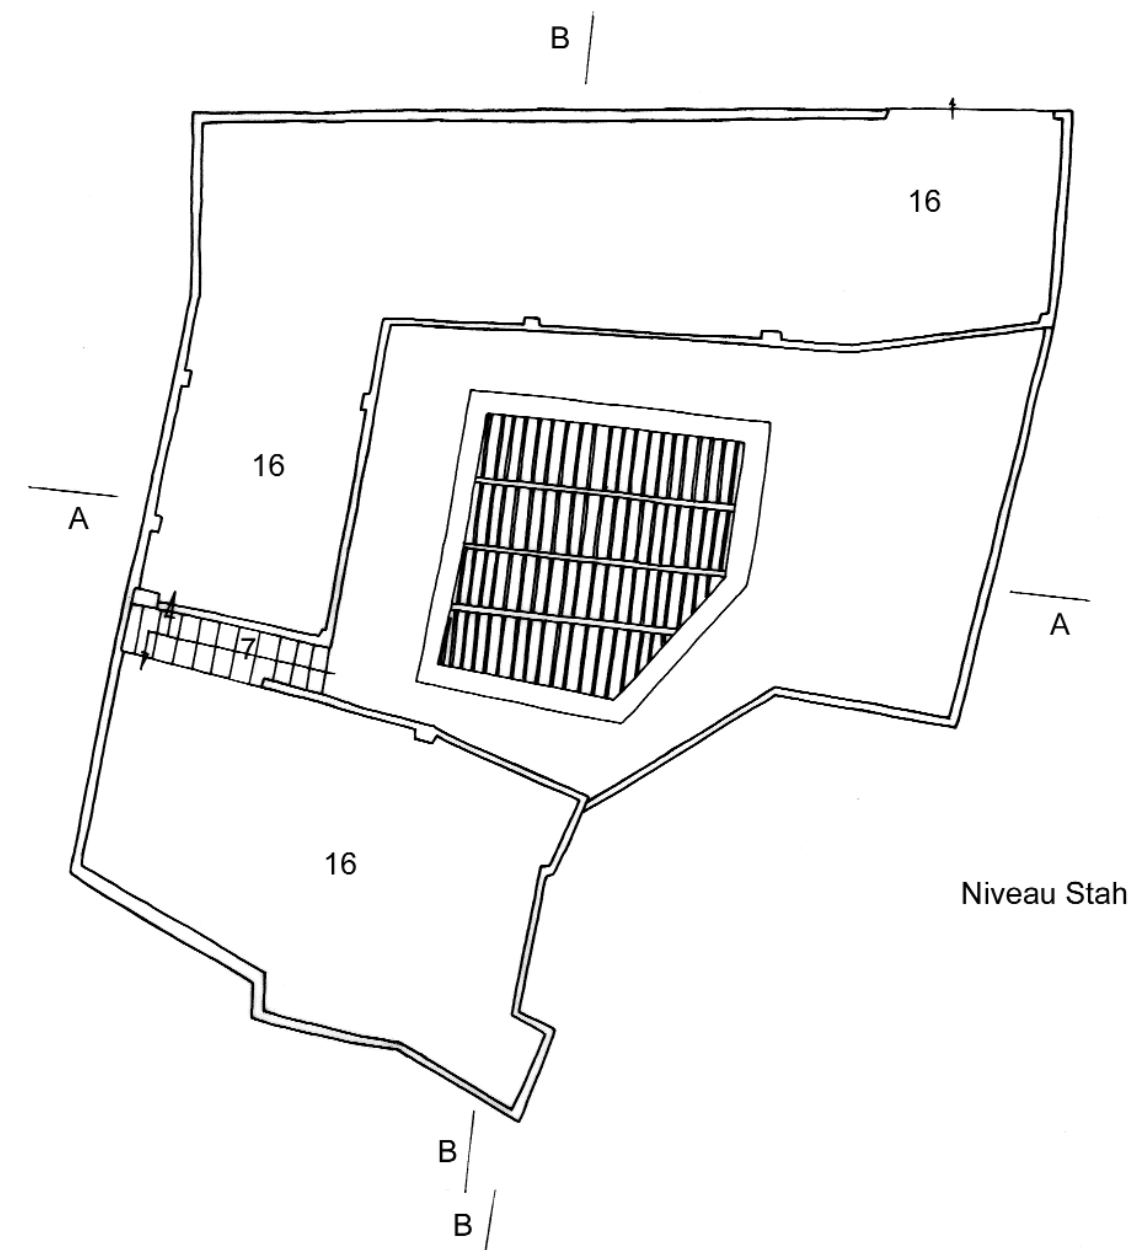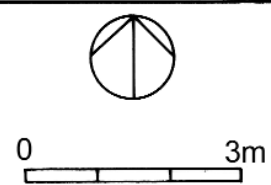


Niveau Stah

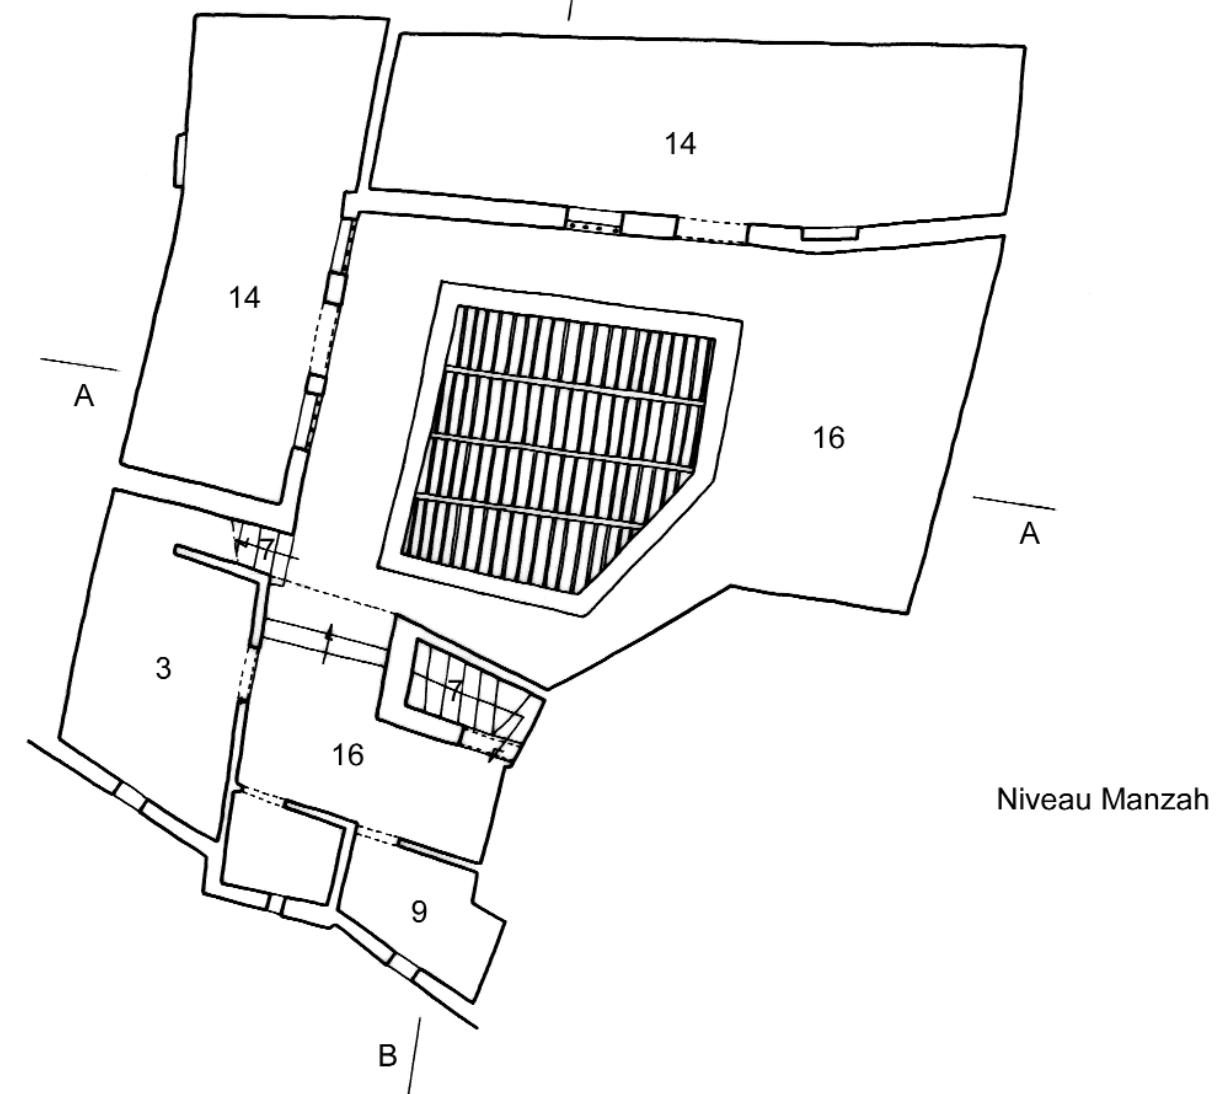


Niveau Manzah


DAR avec CHBAK  
II.9 2  
Impasse Sidi  
Abdallah, 3

1. Sqifa (entrée). 2. Wast al-Dar (centre de la maison). 3. Bit (chambre). 4. Bit bel-qbou (chambre avec qbou). 5. Ghourfa (chambre). 6. Shin (galerie). 7. Drouj (escaliers). 8. Makhzan (magasin). 9. Matbakh (cuisine). 10. Bit al-Ma' (latrines). 11. Bit al-Saboun (Buanderie). 12. Bi'r (puits). 13. Jeb (citerne). 14. Manzah (chambre sur la terrasse). 15. Doukkana (banc en maçonnerie). 16. Stah (terrasse). 17. Sadda (demi-niveau ou espace à mi-hauteur). 18. Hanout (boutique).

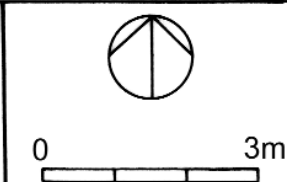

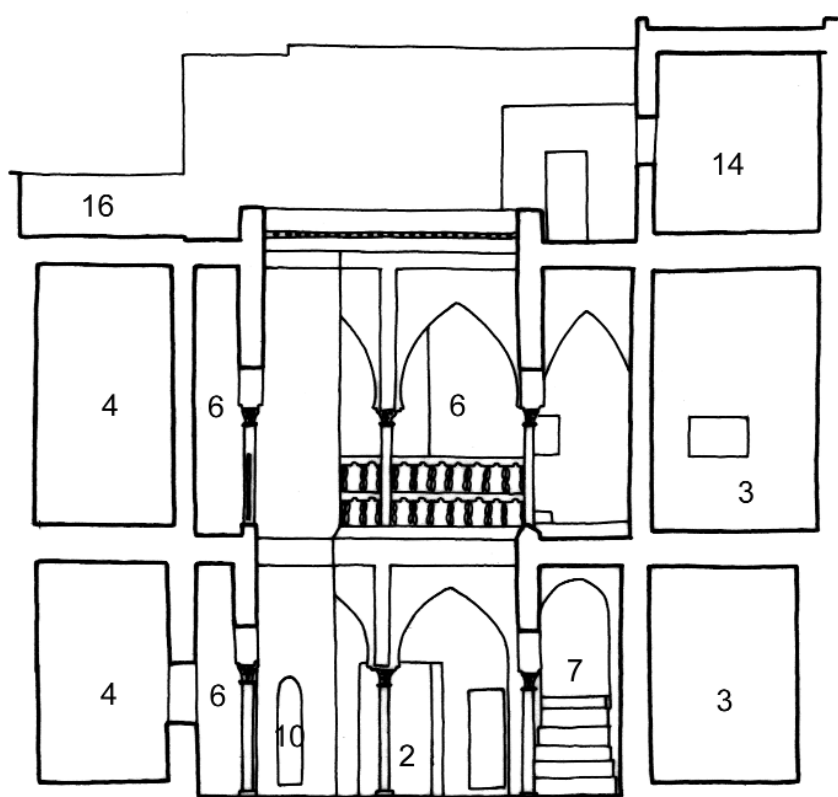

Coupe AA

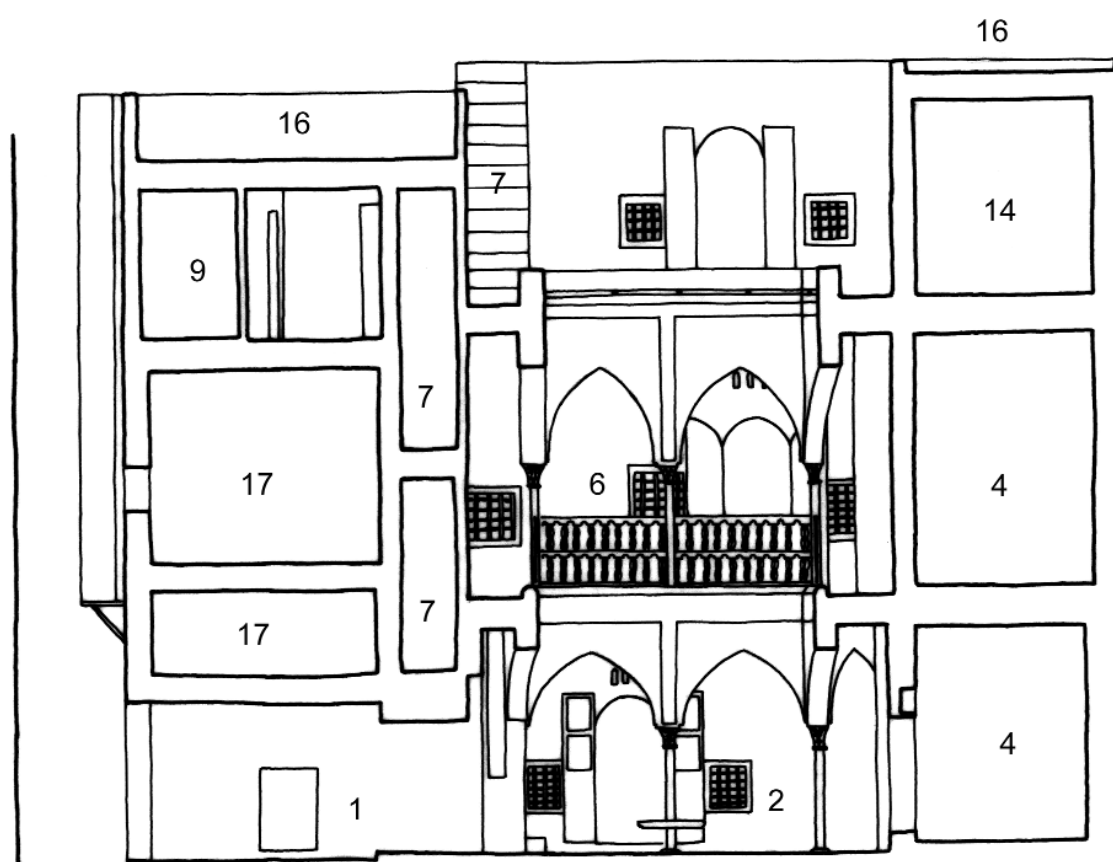



Coupe BB


DAR avec CHBAK  
II.9 3  
Impasse Sidi  
Abdallah, 3


1. Sqifa (entrée). 2. Wast al-Dar (centre de la maison). 3. Bit (chambre). 4. Bit bel-qbou (chambre avec qbou). 5. Ghourfa (chambre). 6. Shin (galerie). 7. Drouj (escaliers). 8. Makhzan (magasin). 9. Matbakh (cuisine). 10. Bit al-Ma' (latrines). 11. Bit al-Saboun (Buanderie). 12. Bi'r (puits). 13. Jeb (citerne). 14. Manzah (chambre sur la terrasse). 15. Doukkana (banc en maçonnerie). 16. Stah (terrasse). 17. Sadda (demi-niveau ou espace à mi-hauteur). 18. Hanout (boutique).


0 3m

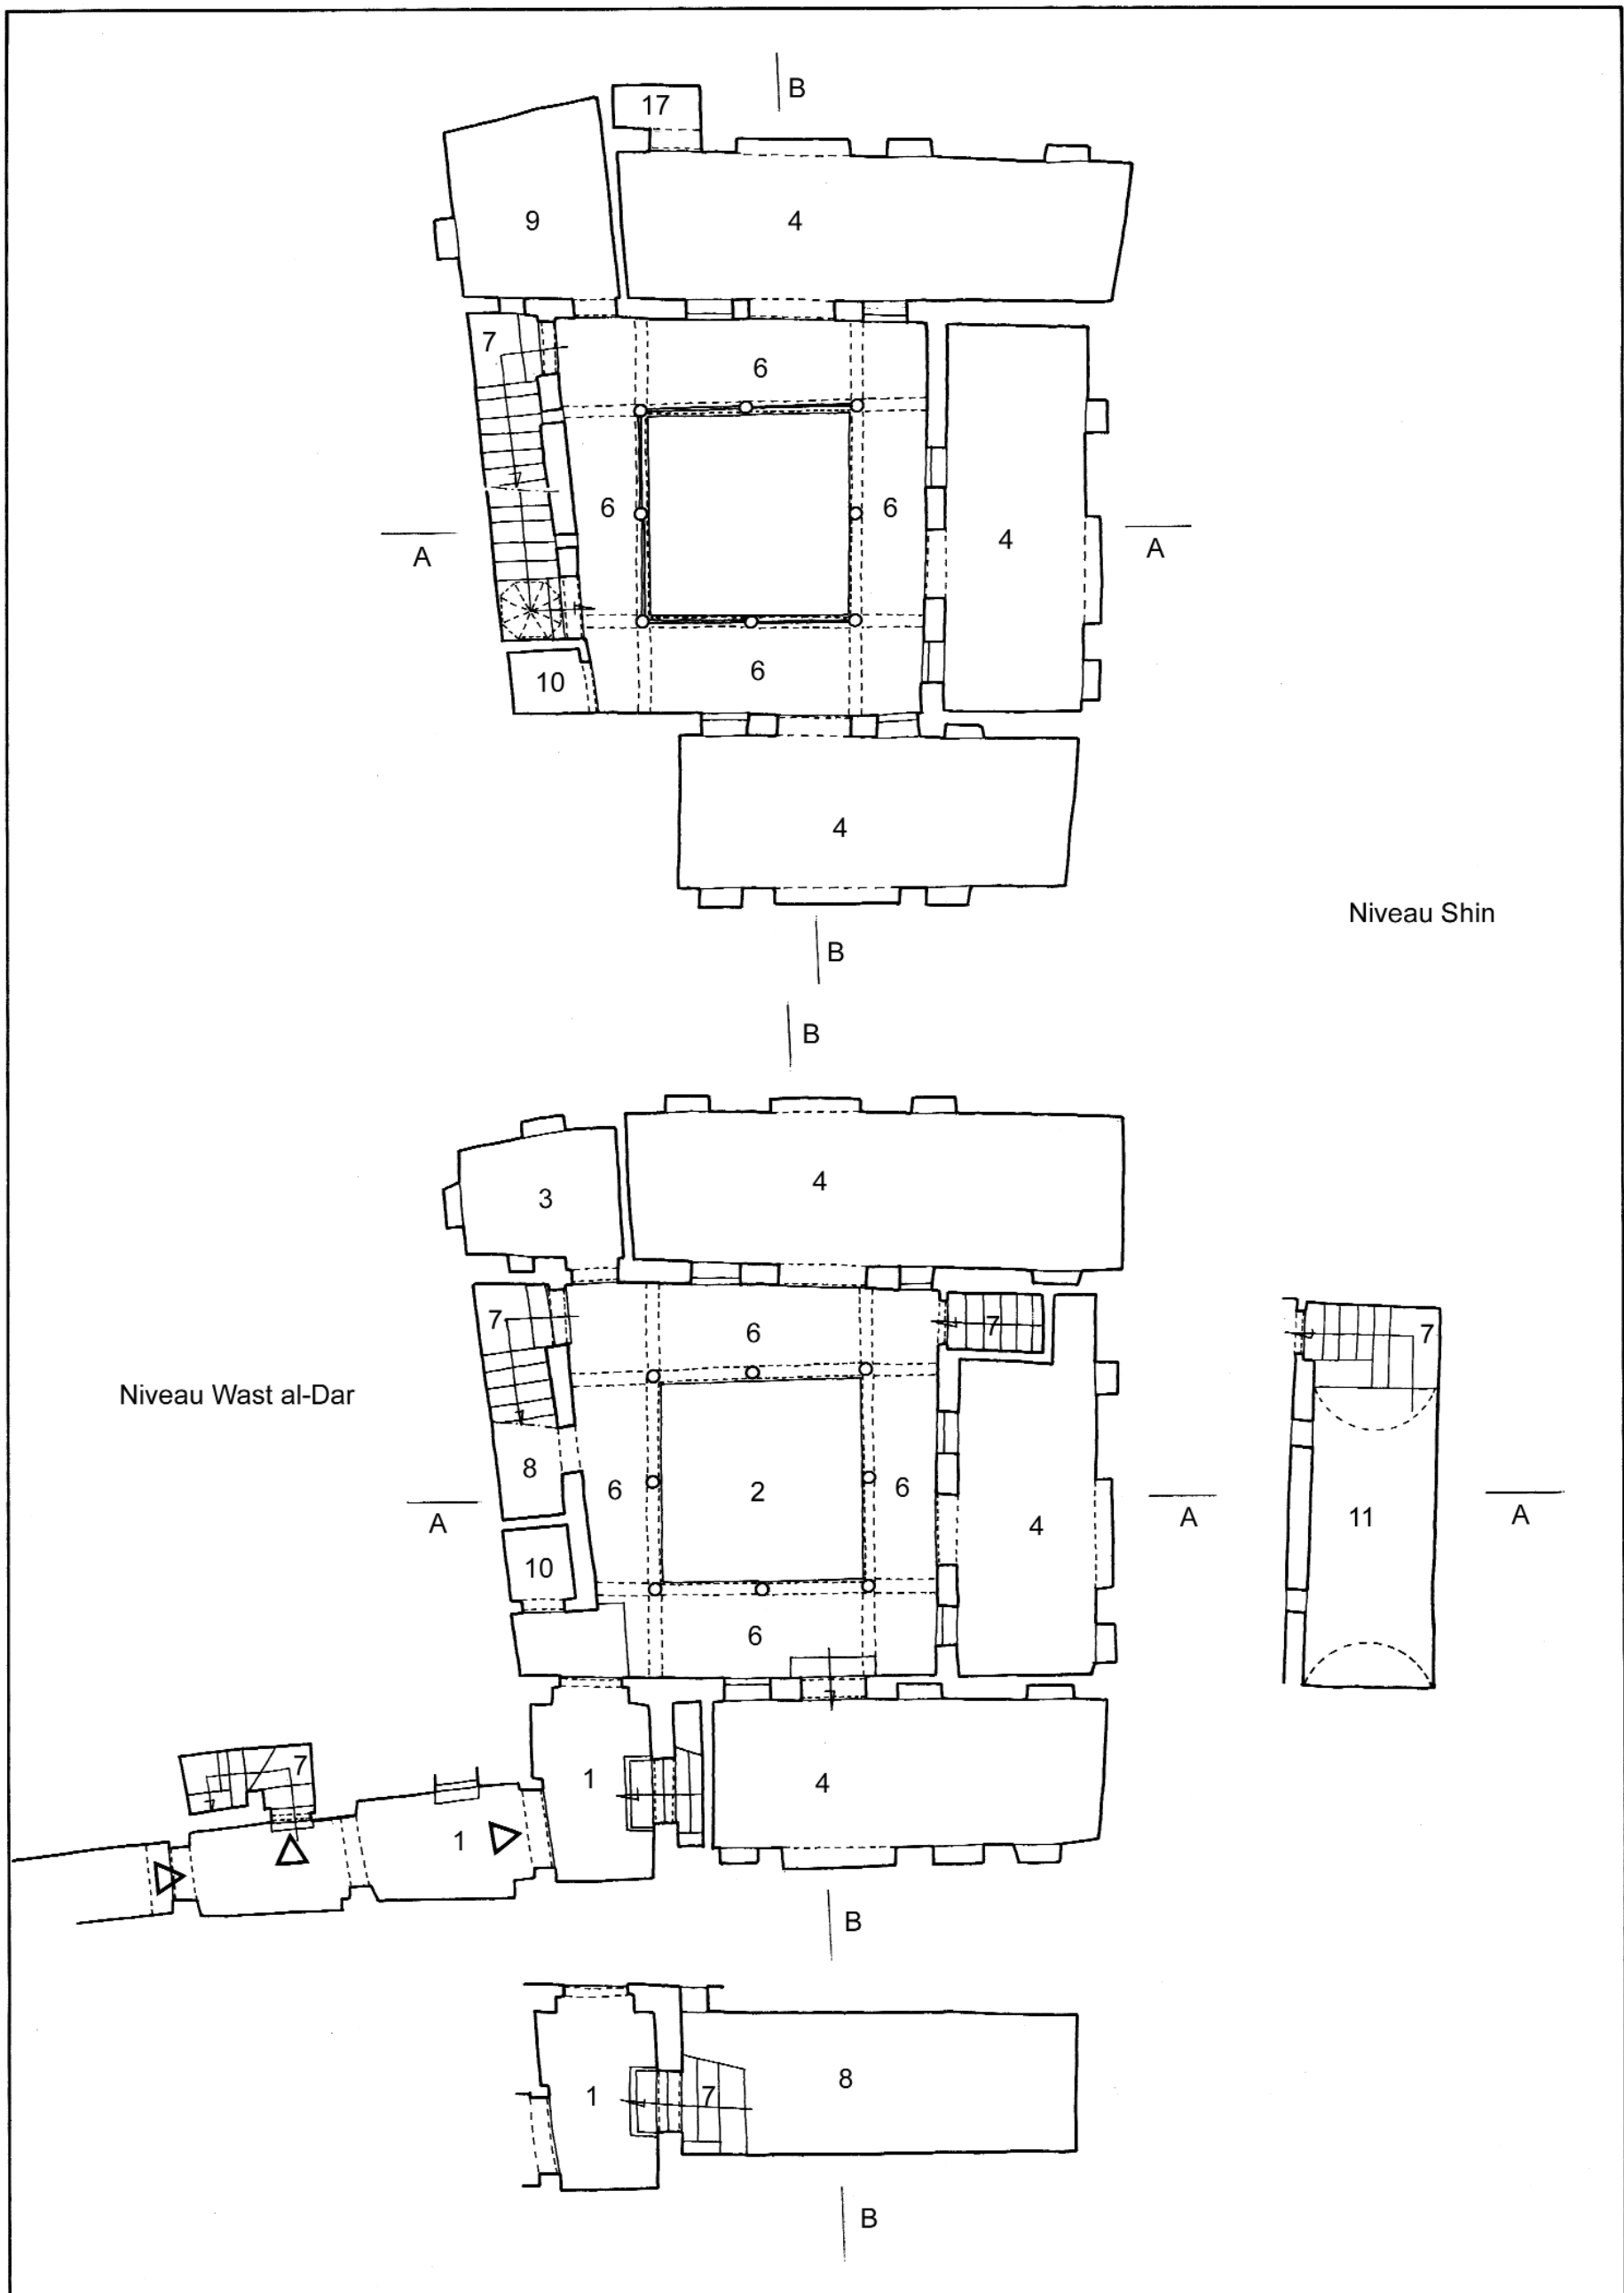

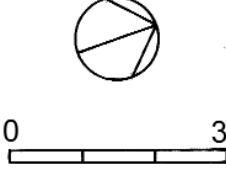
<p>DAR II.13 1 Impasse Bologhine, 15</p>	<p>1. Sqifa (entrée). 2. Wast al-Dar (centre de la maison). 3. Bit (chambre). 4. Bit bel-qbou (chambre avec qbou). 5. Ghourfa (chambre). 6. Shin (galerie). 7. Drouj (escaliers). 8. Makhzan (magasin). 9. Matbakh (cuisine). 10. Bit al-Ma' (latrines). 11. Bit al-Saboun (Buanderie). 12. Bi'r (puits). 13. Jeb (citerne). 14. Manzah (chambre sur la terrasse). 15. Doukkana (banc en maçonnerie). 16. Stah (terrasse). 17. Sadda (demi-niveau ou espace à mi-hauteur). 18. Hanout (boutique).</p>	
--	---	---

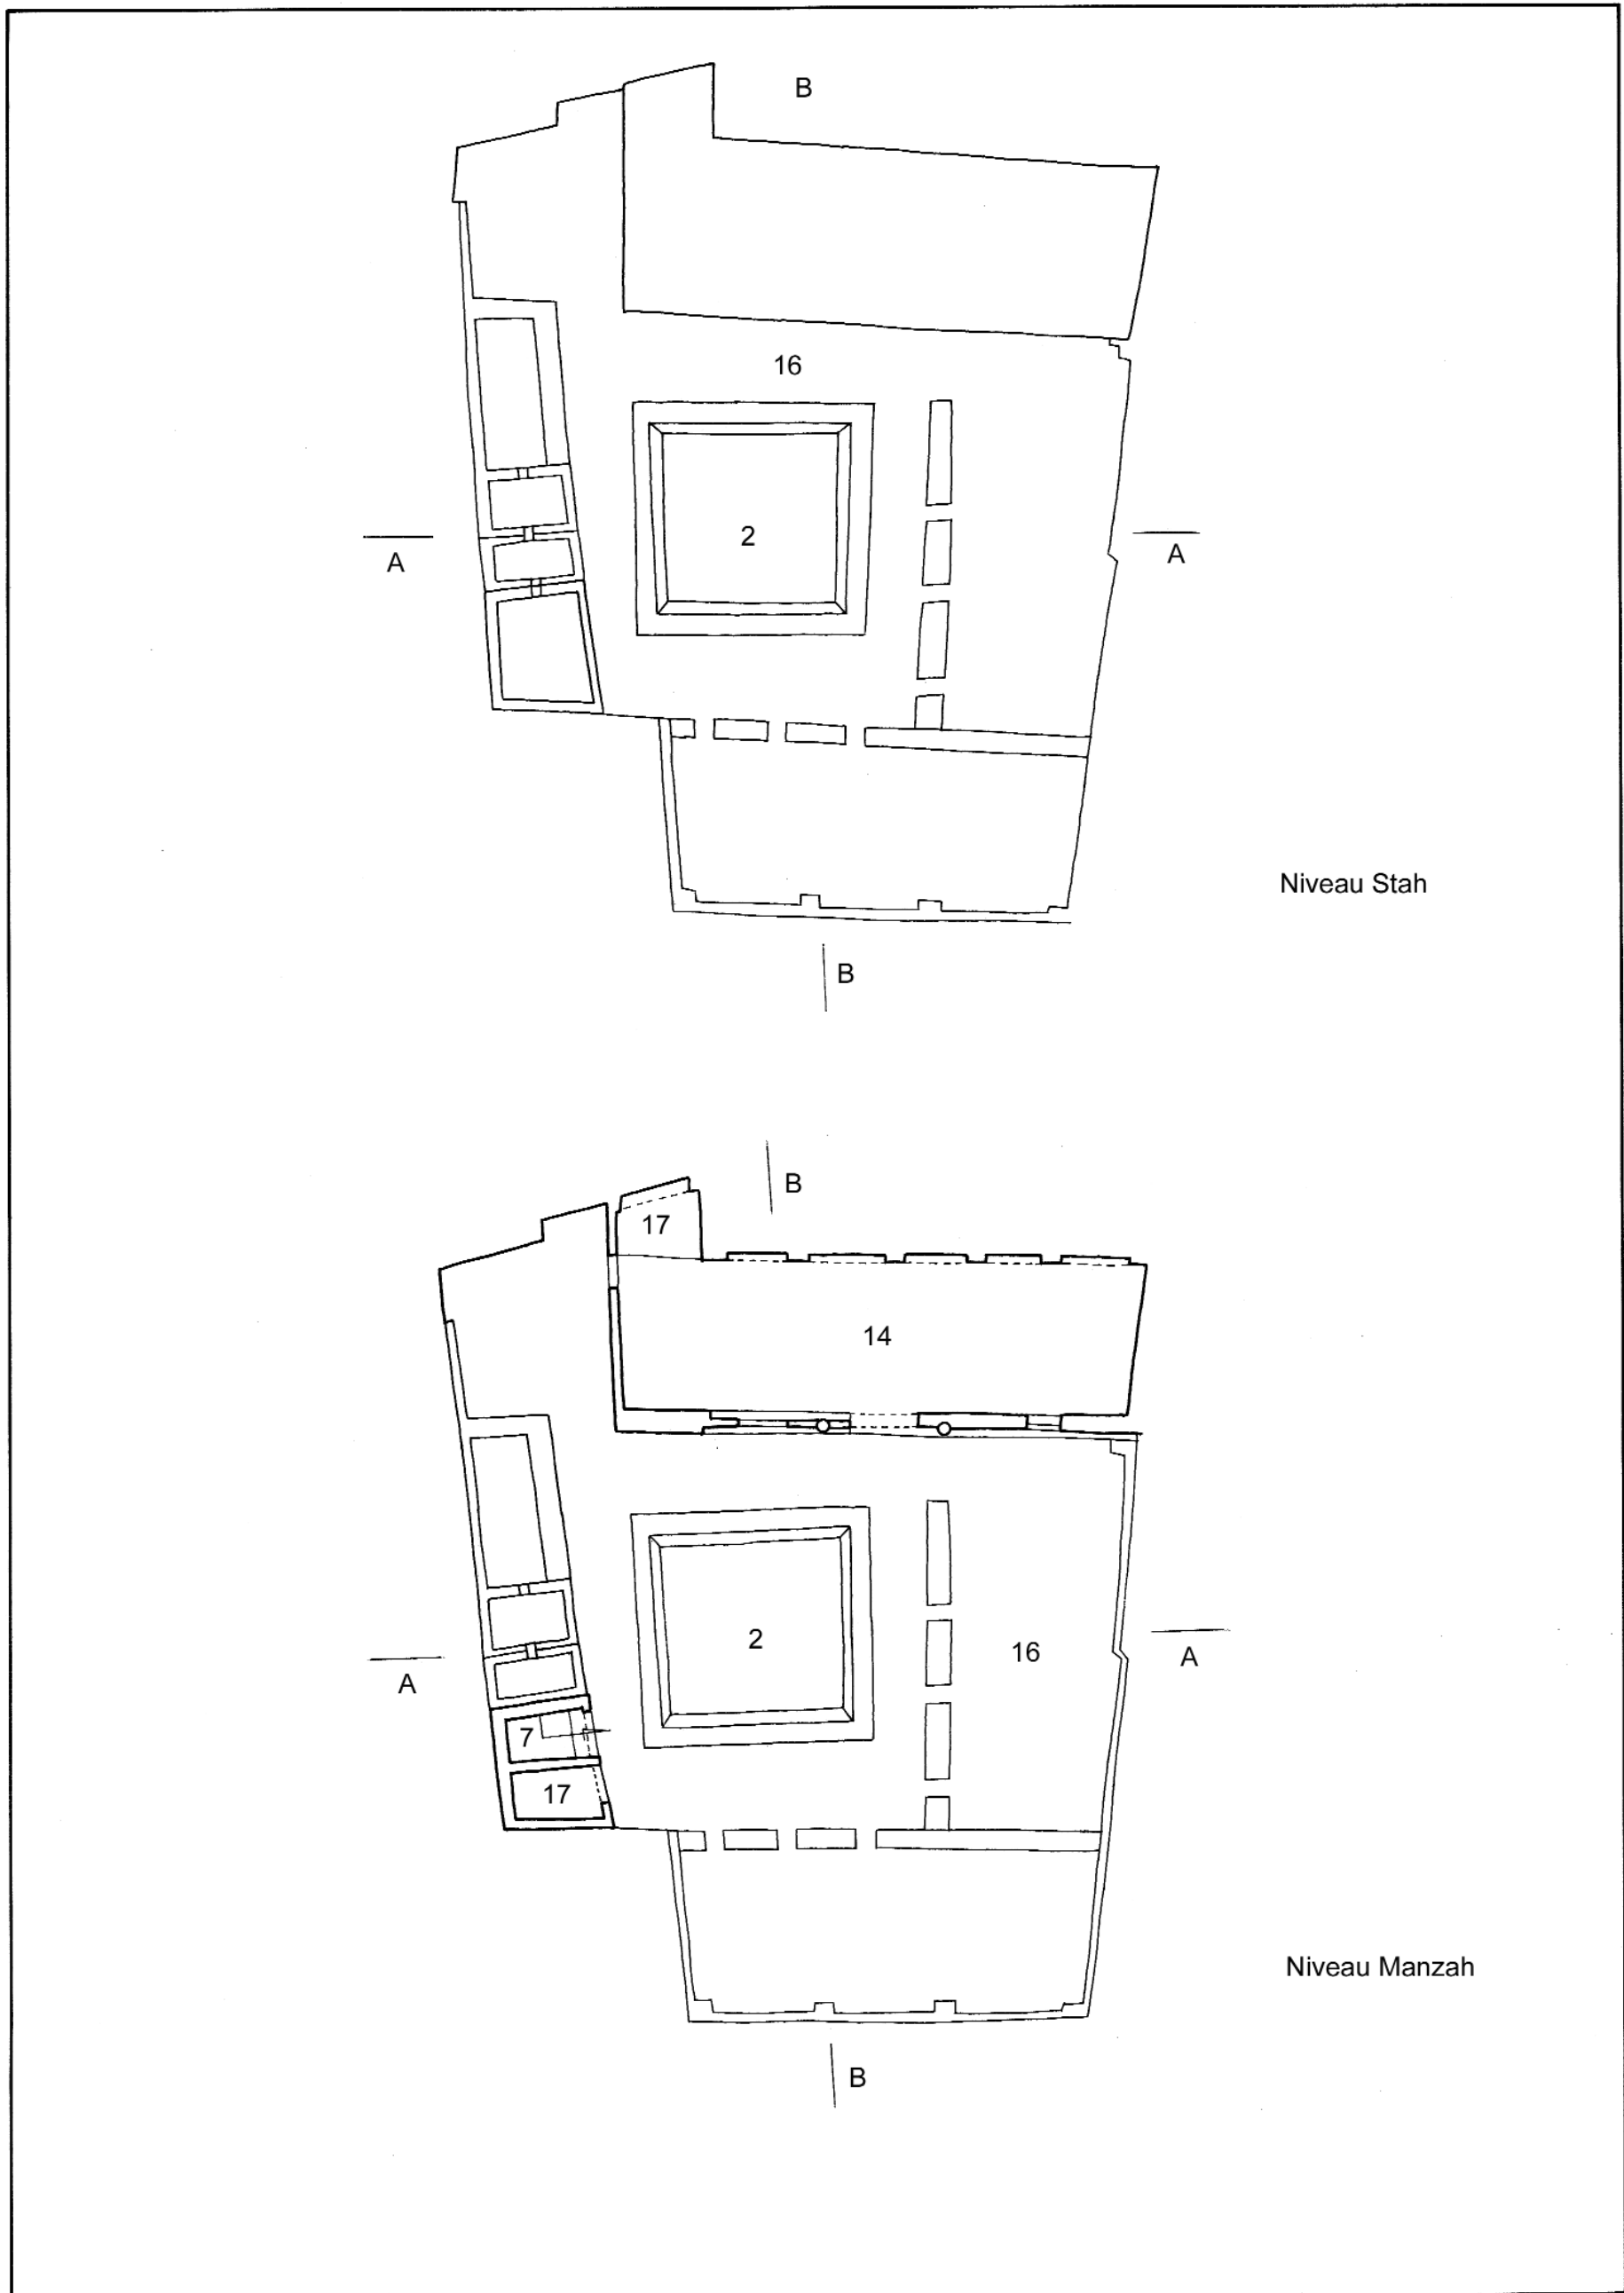
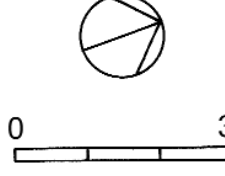
<p>DAR II.13 2 Impasse Bologhine, 15</p>	<p>1. Sqifa (entrée). 2. Wast al-Dar (centre de la maison). 3. Bit (chambre). 4. Bit bel-qbou (chambre avec qbou). 5. Ghourfa (chambre). 6. Shin (galerie). 7. Drouj (escaliers). 8. Makhzan (magasin). 9. Matbakh (cuisine). 10. Bit al-Ma' (latrines). 11. Bit al-Saboun (Buanderie). 12. Bi'r (puits). 13. Jeb (citerne). 14. Manzah (chambre sur la terrasse). 15. Doukkana (banc en maçonnerie). 16. Stah (terrasse). 17. Sadda (demi-niveau ou espace à mi-hauteur). 18. Hanout (boutique).</p>	
--	---	---

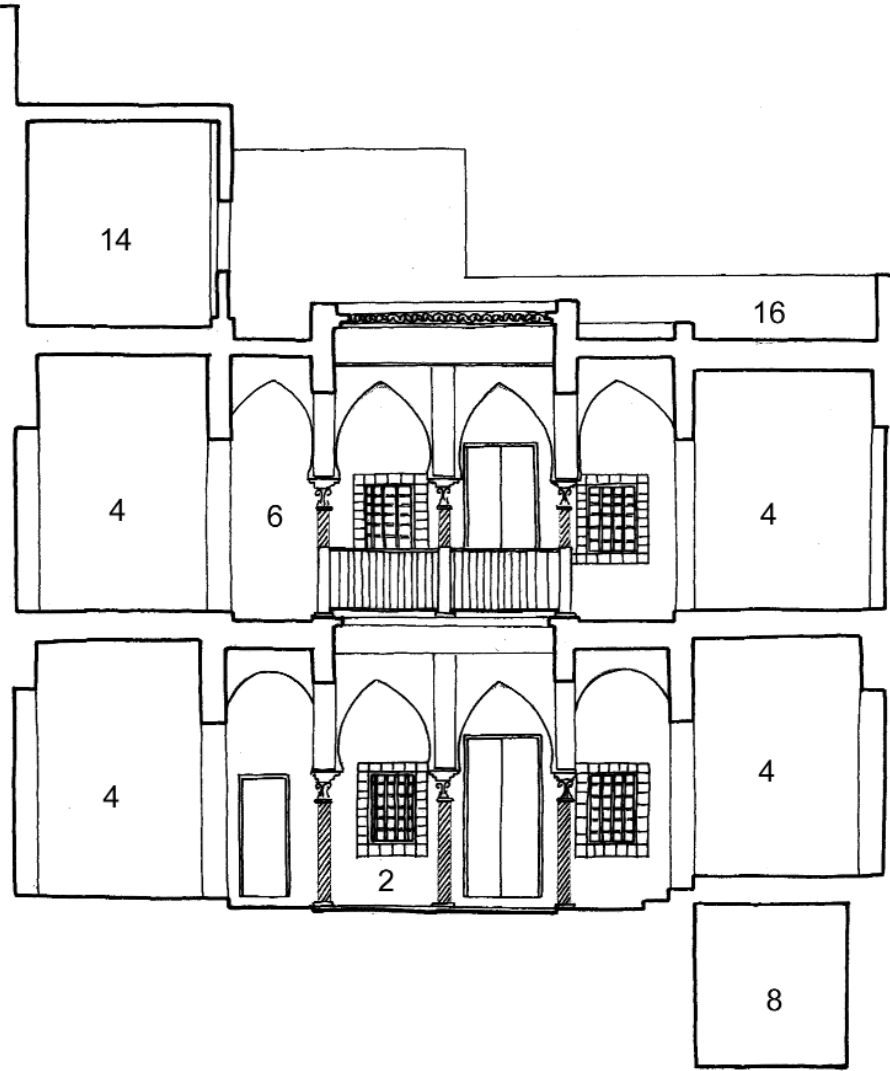

Coupe BB

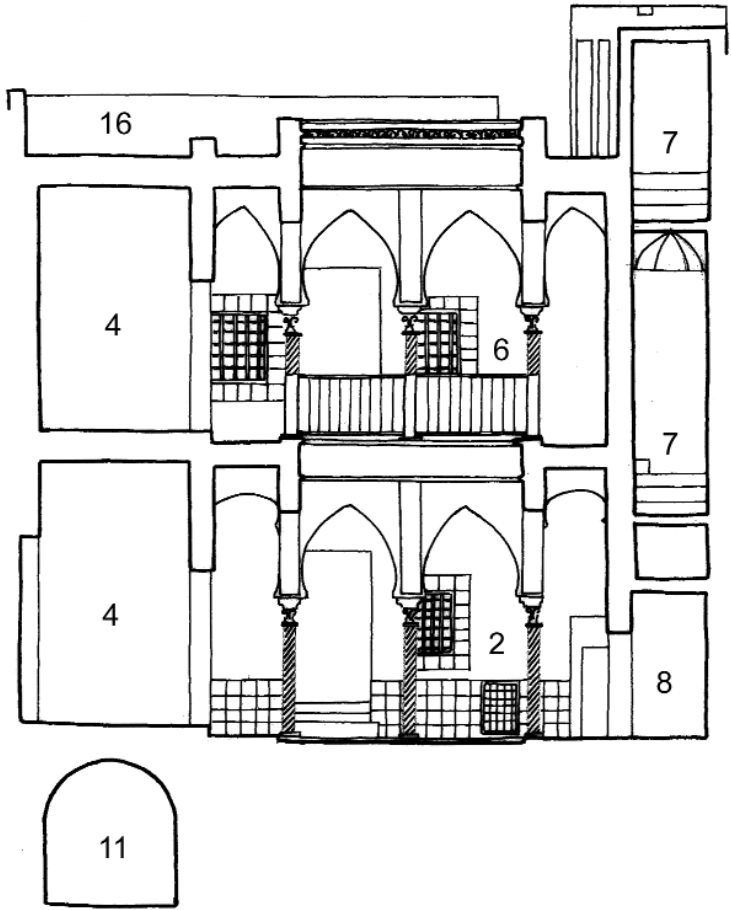


Coupe AA

DAR  
II.13 3  
Impasse  
Bologhine, 15


1. Sqifa (entrée). 2. Wast al-Dar (centre de la maison). 3. Bit (chambre). 4. Bit bel-qbou (chambre avec qbou). 5. Ghourfa (chambre). 6. Shin (galerie). 7. Drouj (escaliers). 8. Makhzan (magasin). 9. Matbakh (cuisine). 10. Bit al-Ma' (latrines). 11. Bit al-Saboun (Buanderie). 12. Bi'r (puits). 13. Jeb (citerne). 14. Manzah (chambre sur la terrasse). 15. Doukkana (banc en maçonnerie). 16. Stah (terrasse). 17. Sadda (demi-niveau ou espace à mi-hauteur). 18. Hanout (boutique).

0 3m




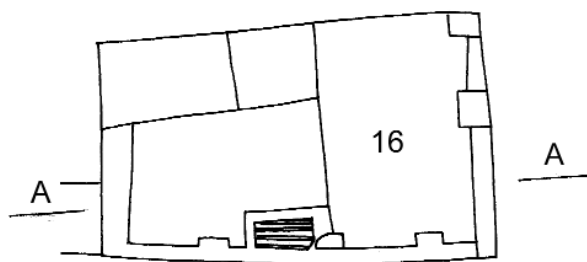


Niveau Stah

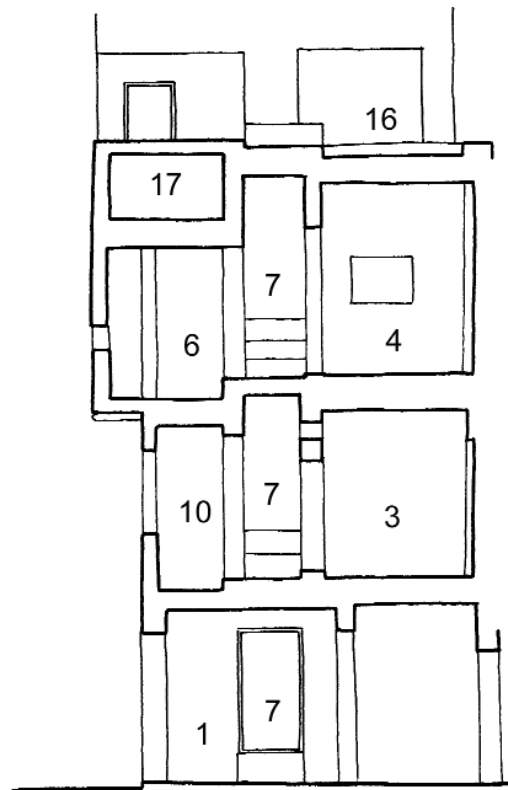


Coupe AA

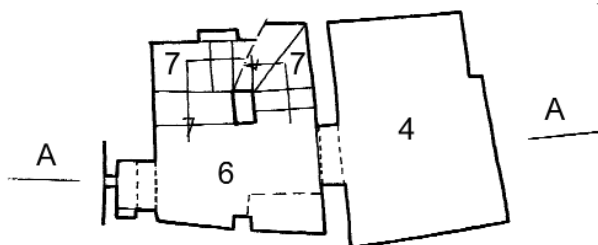


Niveau Byout 2

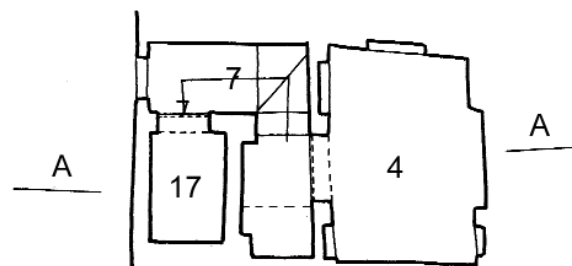

Niveau Byout 1

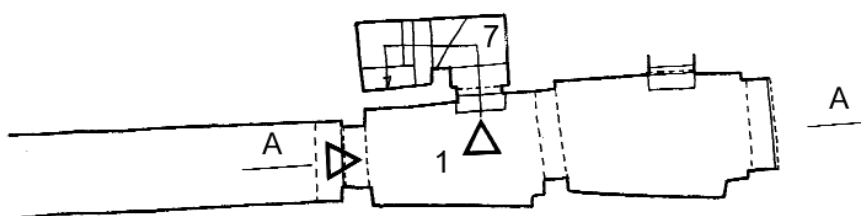


Niveau Sqifa

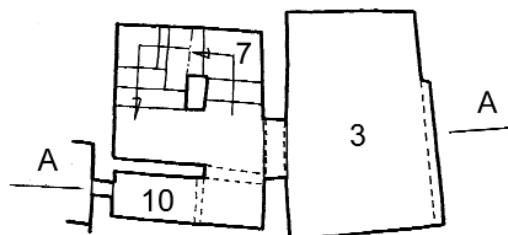


'ALWI  
II.14  
Impasse  
Bologhine, 17


1. Sqifa (entrée). 2. Wast al-Dar (centre de la maison). 3. Bit (chambre). 4. Bit bel-qbou (chambre avec qbou). 5. Ghourfa (chambre). 6. Shin (galerie). 7. Drouj (escaliers). 8. Makhzan (magasin). 9. Matbakh (cuisine). 10. Bit al-Ma' (latrines). 11. Bit al-Saboun (Buanderie). 12. Bi'r (puits). 13. Jeb (citerne). 14. Manzah (chambre sur la terrasse). 15. Doukkana (banc en maçonnerie). 16. Stah (terrasse). 17. Sadda (demi-niveau ou espace à mi-hauteur). 18. Hanout (boutique).

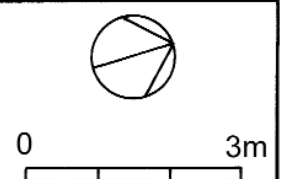




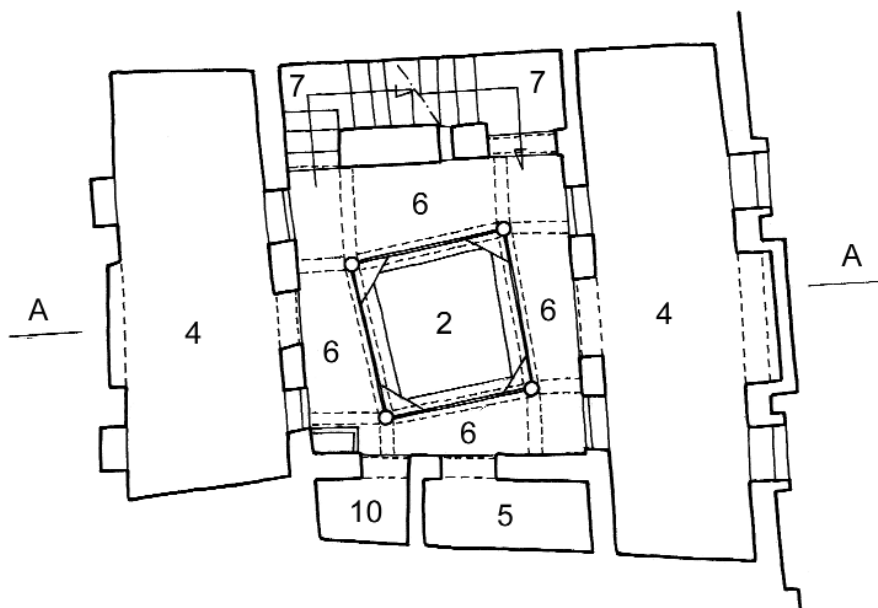


Niveau Shin

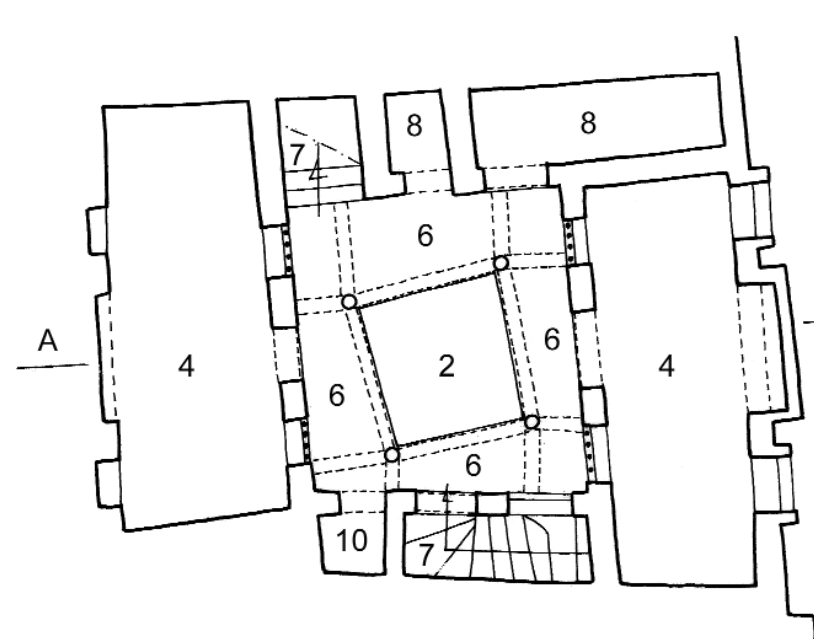

Niveau Wast al-Dar

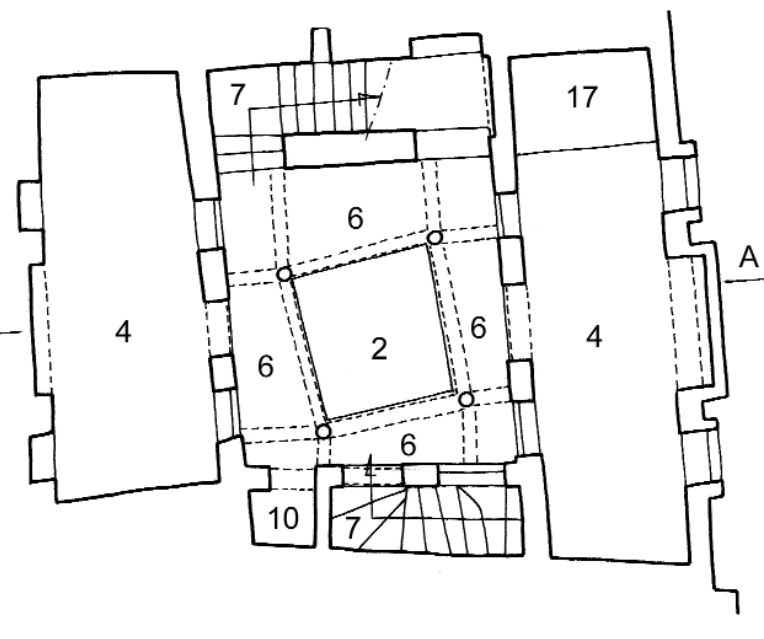



Niveau Wast al-Dar

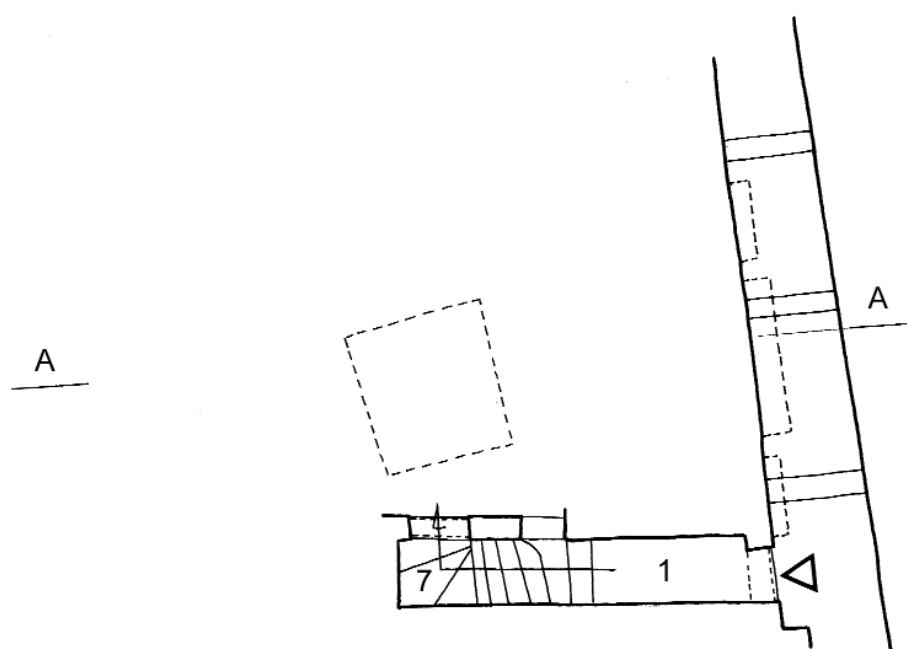


Niveau Sqifa

DAR  
II.17 1  
Impasse Bourahla  
Hocine, 8


1. Sqifa (entrée). 2. Wast al-Dar (centre de la maison). 3. Bit (chambre). 4. Bit bel-qbou (chambre avec qbou). 5. Ghourfa (chambre). 6. Shin (galerie). 7. Drouj (escaliers). 8. Makhzan (magasin). 9. Matbakh (cuisine). 10. Bit al-Ma' (latrines). 11. Bit al-Saboun (Buanderie). 12. Bi'r (puits). 13. Jeb (citerne). 14. Manzah (chambre sur la terrasse). 15. Doukkana (banc en maçonnerie). 16. Stah (terrasse). 17. Sadda (demi-niveau ou espace à mi-hauteur). 18. Hanout (boutique).

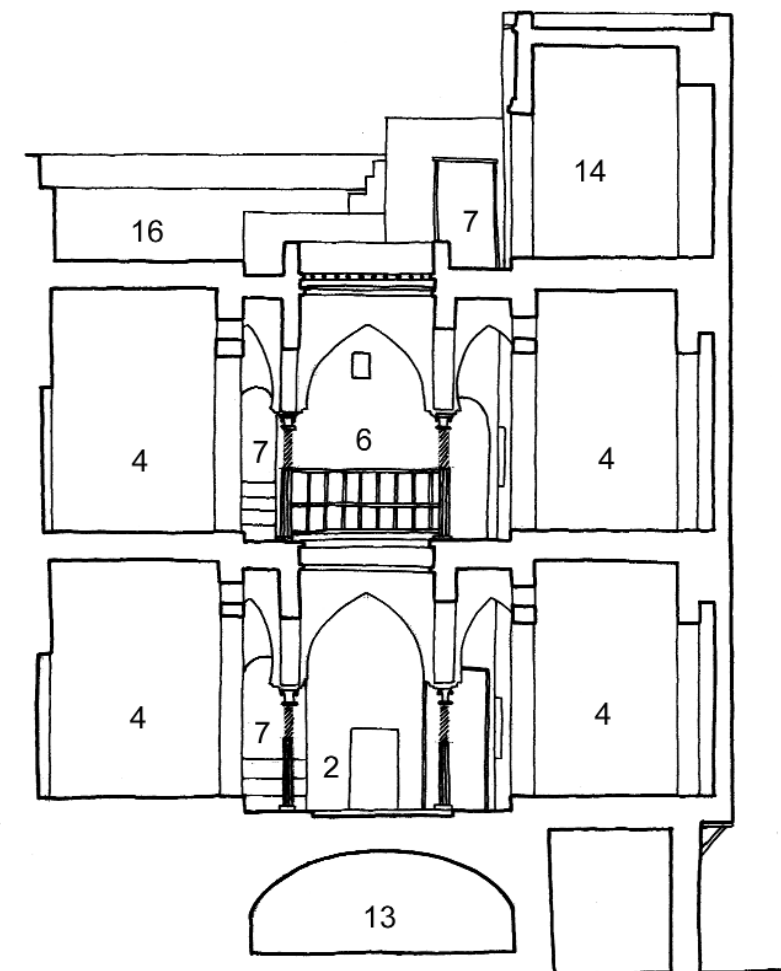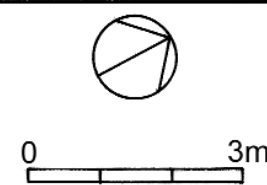

Coupe AA

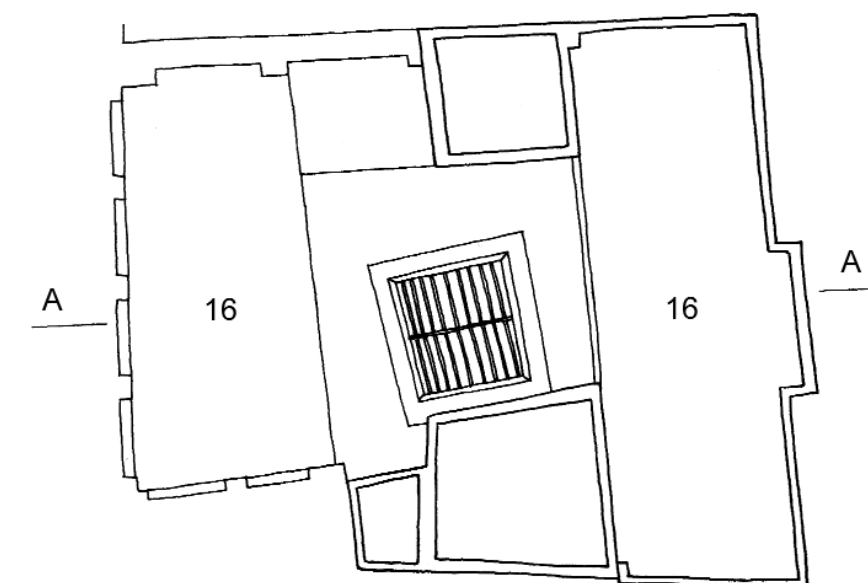


Niveau Stah

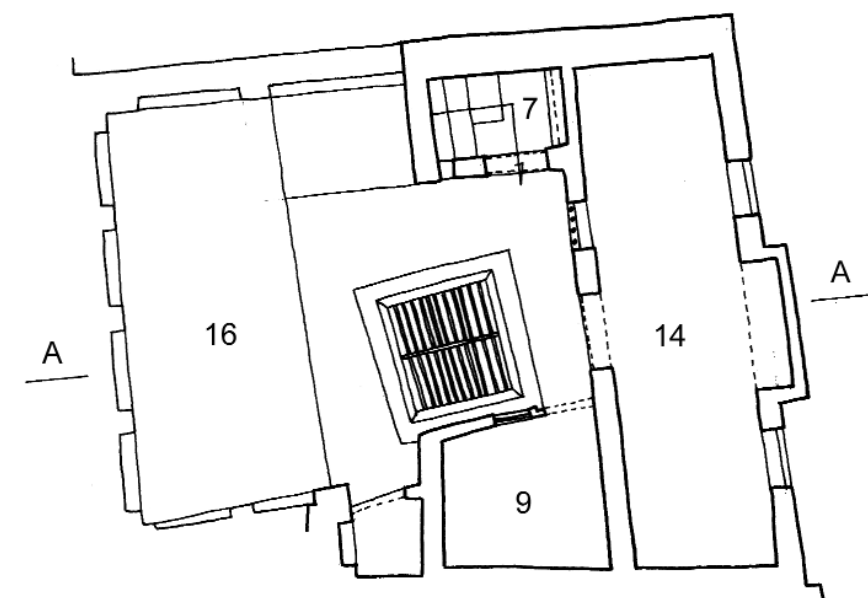


Niveau Manzah

DAR  
II.17 2  
Impasse Bourahla  
Hocine, 8


1. Sqifa (entrée). 2. Wast al-Dar (centre de la maison). 3. Bit (chambre). 4. Bit bel-qbou (chambre avec qbou). 5. Ghourfa (chambre). 6. Shin (galerie). 7. Drouj (escaliers). 8. Makhzan (magasin). 9. Matbakh (cuisine). 10. Bit al-Ma' (latrines). 11. Bit al-Saboun (Buanderie). 12. Bi'r (puits). 13. Jeb (citerne). 14. Manzah (chambre sur la terrasse). 15. Doukkana (banc en maçonnerie). 16. Stah (terrasse). 17. Sadda (demi-niveau ou espace à mi-hauteur). 18. Hanout (boutique).

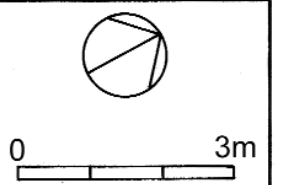



Niveau Stah

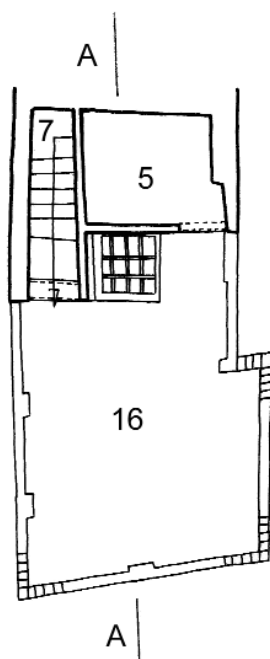


Niveau Bit

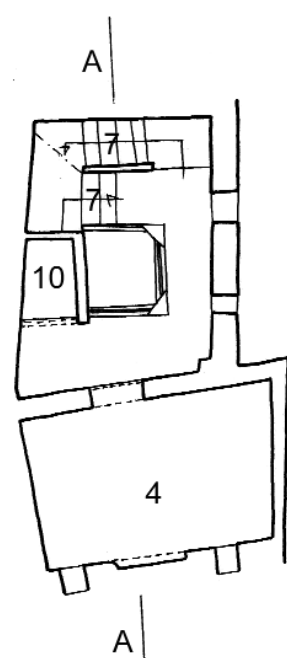

Niveau Sqifa

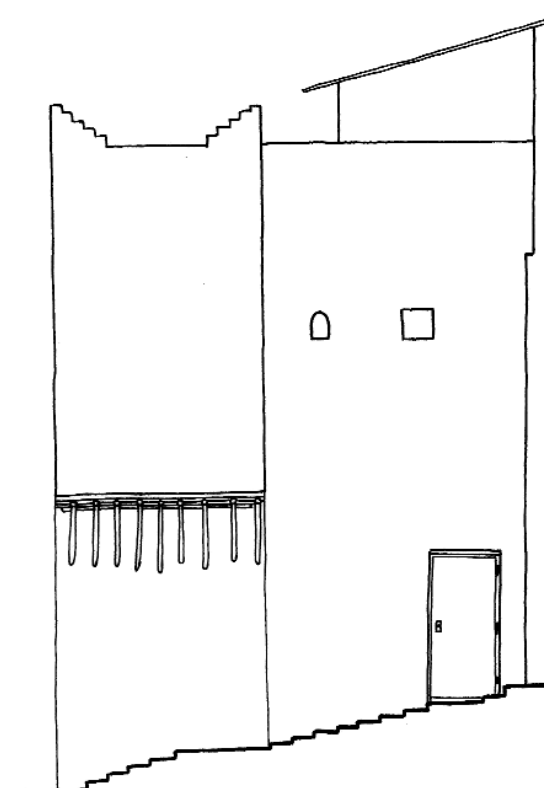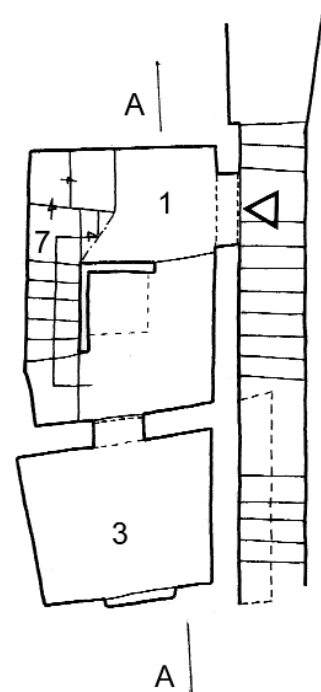


Façade Bab al-Dar

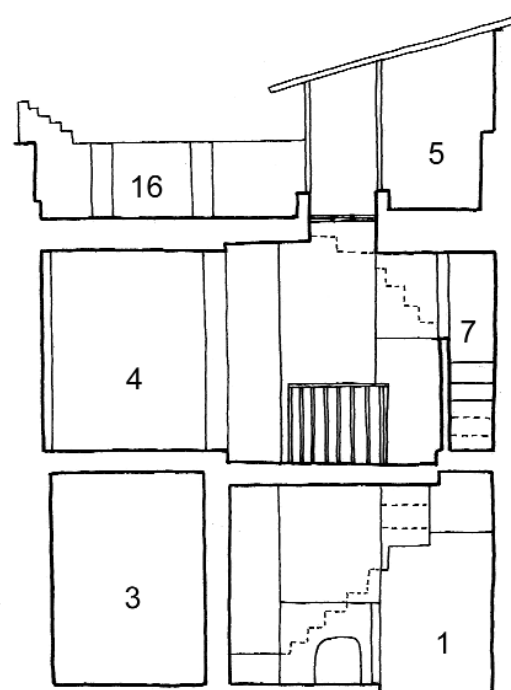


Coupe AA


'ALWI  
II.23  
Maouche  
Mahfoud, 12

1. Sqifa (entrée). 2. Wast al-Dar (centre de la maison). 3. Bit (chambre). 4. Bit bel-qbou (chambre avec qbou). 5. Ghourfa (chambre). 6. Shin (galerie). 7. Drouj (escaliers). 8. Makhzan (magasin). 9. Matbakh (cuisine). 10. Bit al-Ma' (latrines). 11. Bit al-Saboun (Buanderie). 12. Bi'r (puits). 13. Jeb (citerne). 14. Manzah (chambre sur la terrasse). 15. Doukkana (banc en maçonnerie). 16. Stah (terrasse). 17. Sadda (demi-niveau ou espace à mi-hauteur). 18. Hanout (boutique).

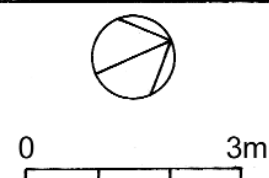

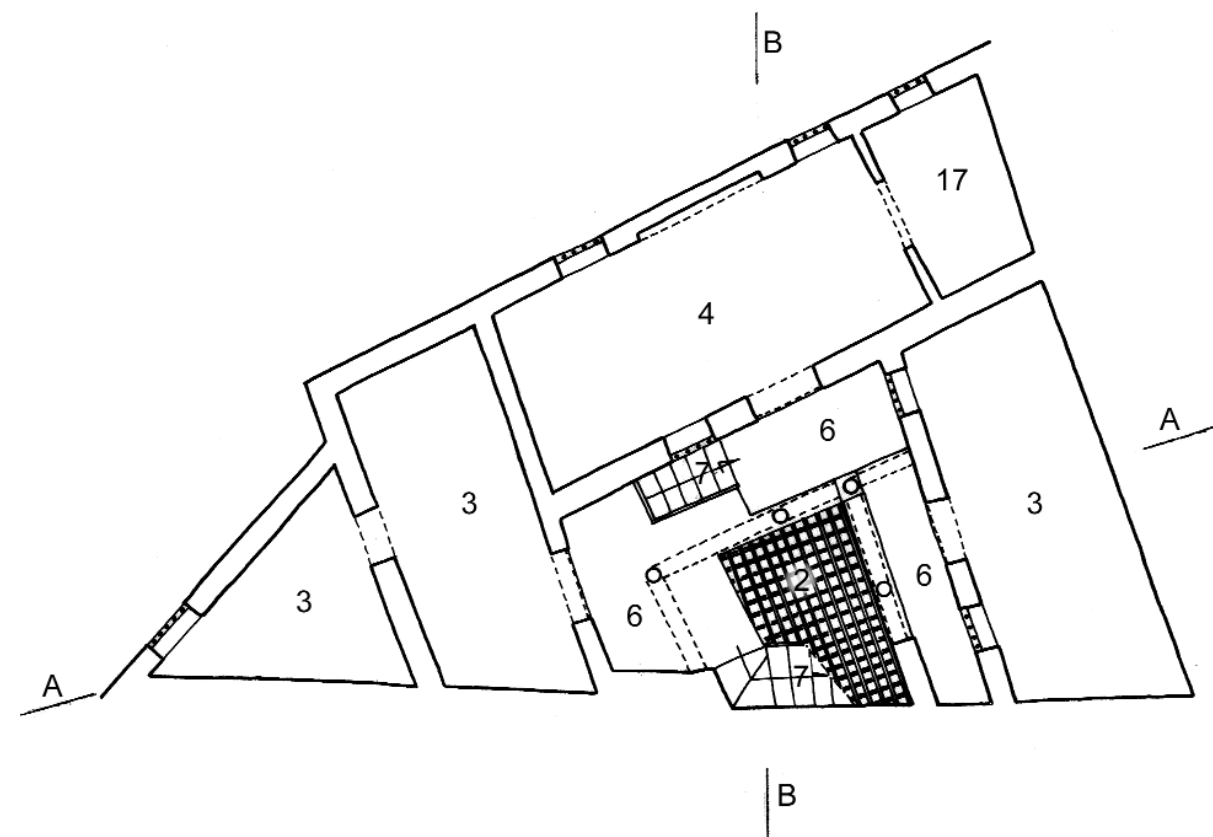



Niveau Shin

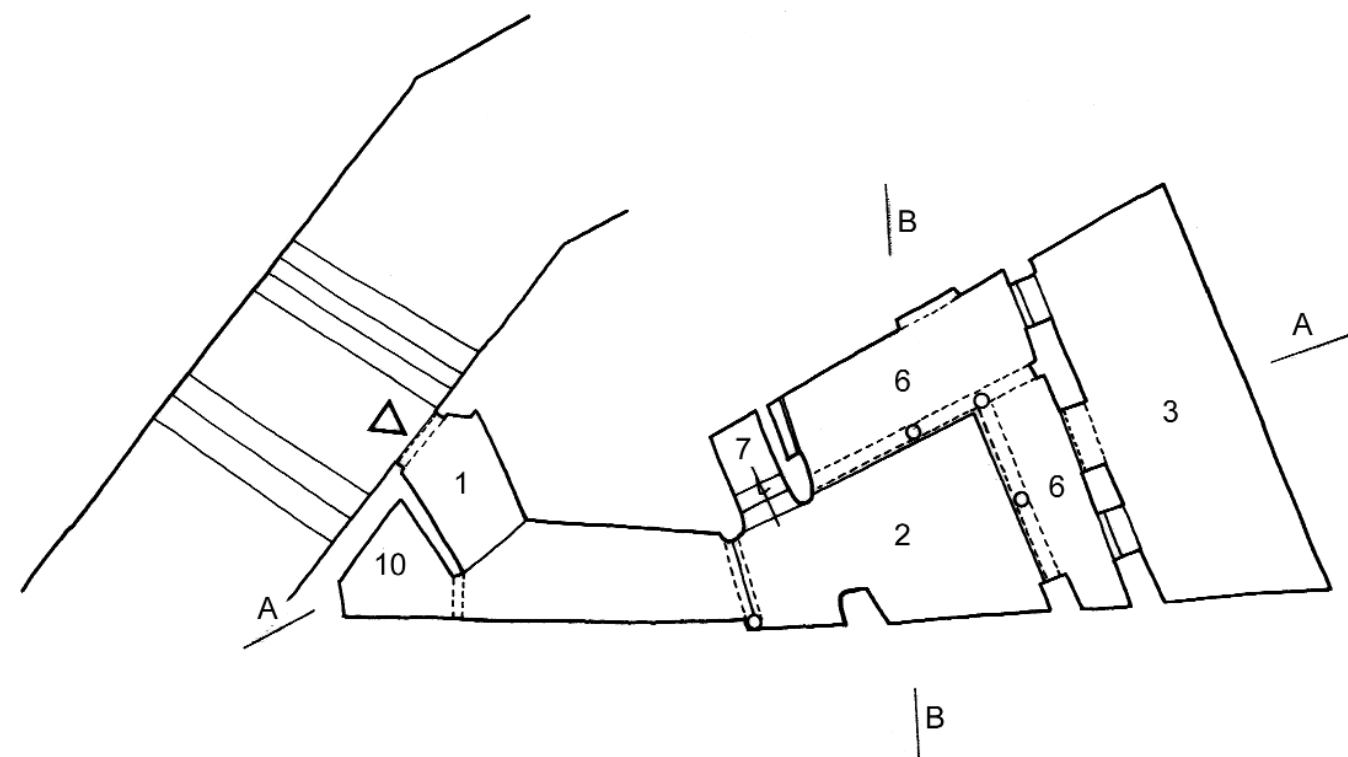


Niveau Wast al-Dar

DAR avec CHBAK  
II.24 1  
N'Fissa, 43

1. Sqifa (entrée). 2. Wast al-Dar (centre de la maison). 3. Bit (chambre). 4. Bit bel-qbou (chambre avec qbou). 5. Ghourfa (chambre). 6. Shin (galerie). 7. Drouj (escaliers). 8. Makhzan (magasin). 9. Matbakh (cuisine). 10. Bit al-Ma' (latrines). 11. Bit al-Saboun (Buanderie). 12. Bi'r (puits). 13. Jeb (citerne). 14. Manzah (chambre sur la terrasse). 15. Doukkana (banc en maçonnerie). 16. Stah (terrasse). 17. Sadda (demi-niveau ou espace à mi-hauteur). 18. Hanout (boutique).

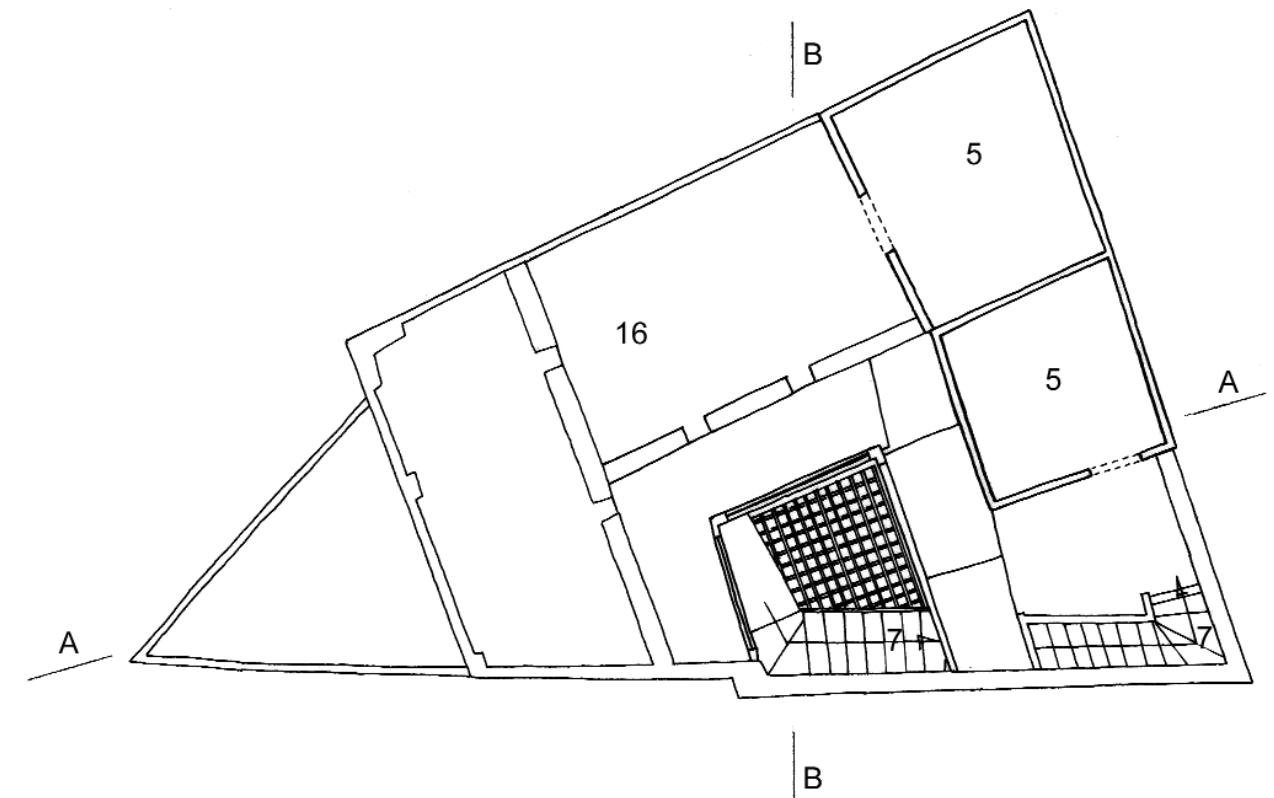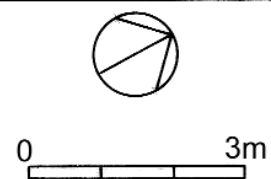


Niveau Stah

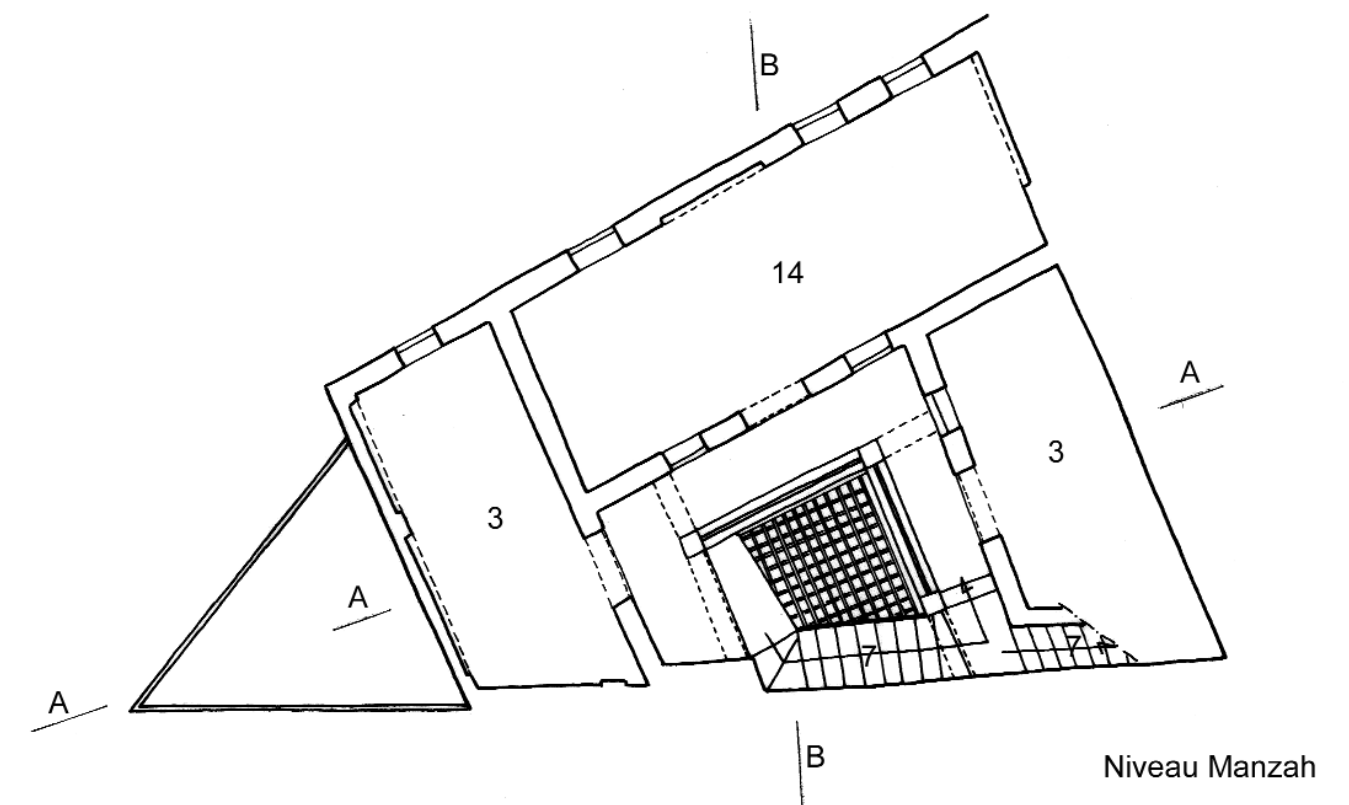


Niveau Manzah

DAR avec CHBAK  
II.24 2  
N'Fissa, 43

1. Sqifa (entrée). 2. Wast al-Dar (centre de la maison). 3. Bit (chambre). 4. Bit bel-qbou (chambre avec qbou). 5. Ghourfa (chambre). 6. Shin (galerie). 7. Drouj (escaliers). 8. Makhzan (magasin). 9. Matbakh (cuisine). 10. Bit al-Ma' (latrines). 11. Bit al-Saboun (Buanderie). 12. Bi'r (puits). 13. Jeb (citerne). 14. Manzah (chambre sur la terrasse). 15. Doukkana (banc en maçonnerie). 16. Stah (terrasse). 17. Sadda (demi-niveau ou espace à mi-hauteur). 18. Hanout (boutique).

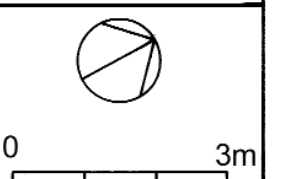

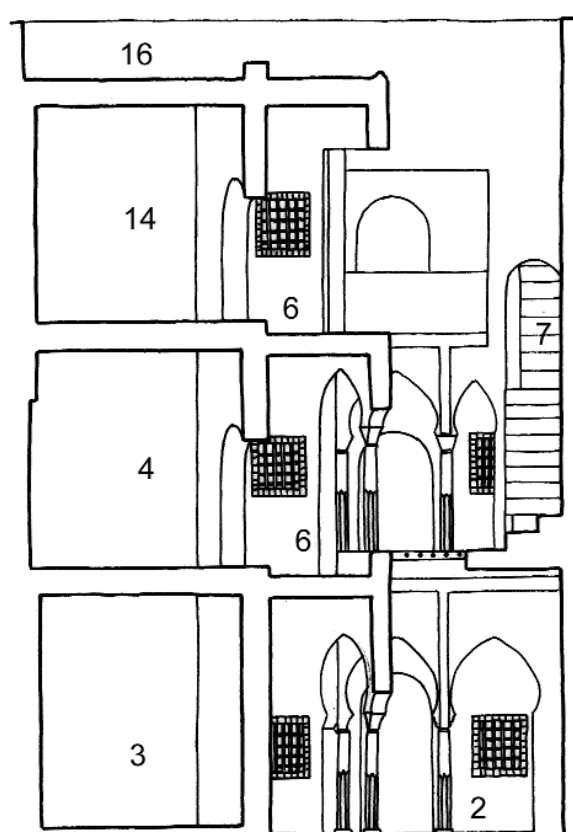

Coupe BB




Coupe AA

DAR avec CHBAK  
II.24 3  
N'Fissa, 43


1. Sqifa (entrée). 2. Wast al-Dar (centre de la maison). 3. Bit (chambre). 4. Bit bel-qbou (chambre avec qbou). 5. Ghourfa (chambre). 6. Shin (galerie). 7. Drouj (escaliers). 8. Makhzan (magasin). 9. Matbakh (cuisine). 10. Bit al-Ma' (latrines). 11. Bit al-Saboun (Buanderie). 12. Bi'r (puits). 13. Jeb (citerne). 14. Manzah (chambre sur la terrasse). 15. Doukkana (banc en maçonnerie). 16. Stah (terrasse). 17. Sadda (demi-niveau ou espace à mi-hauteur). 18. Hanout (boutique).

0 3m



Niveau Stah

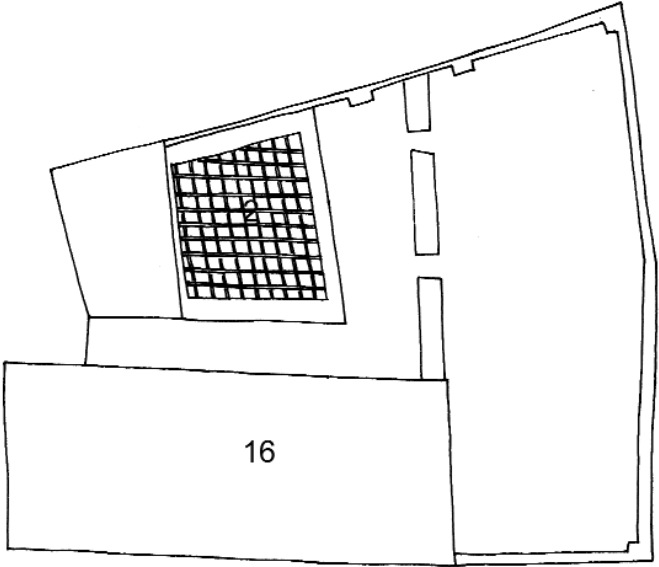


Niveau Manzah

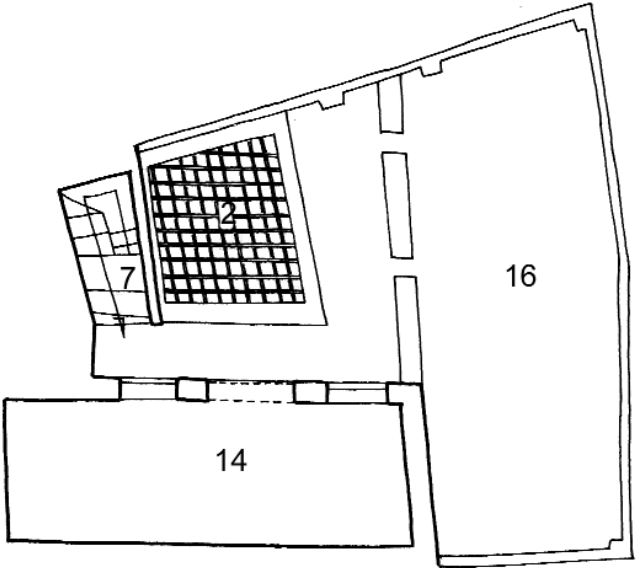

Niveau Shin

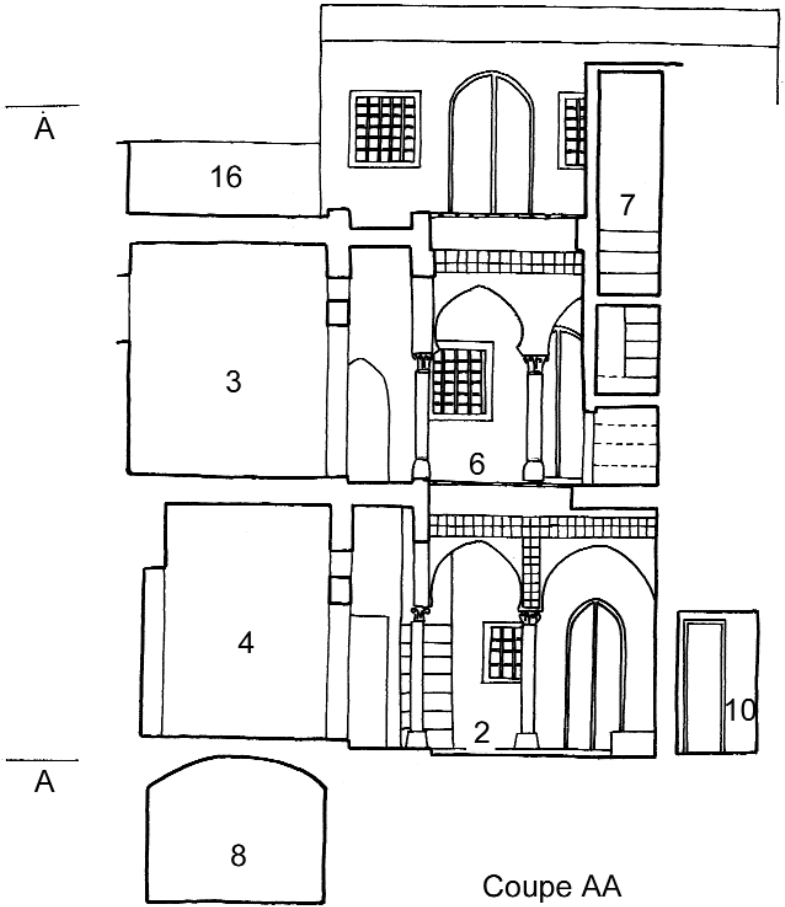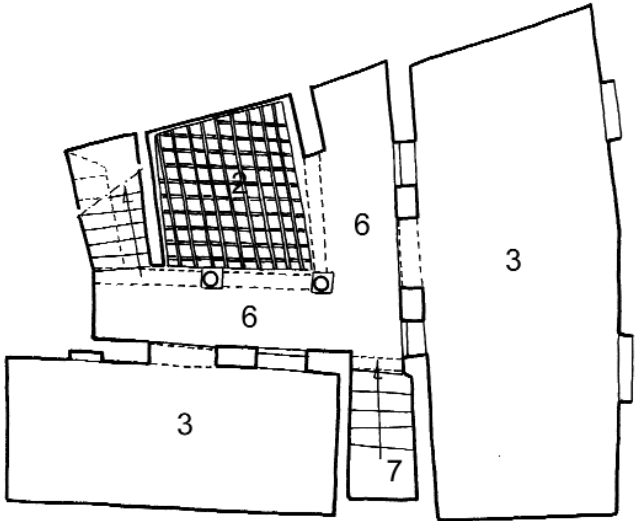



Niveau Wast al-Dar

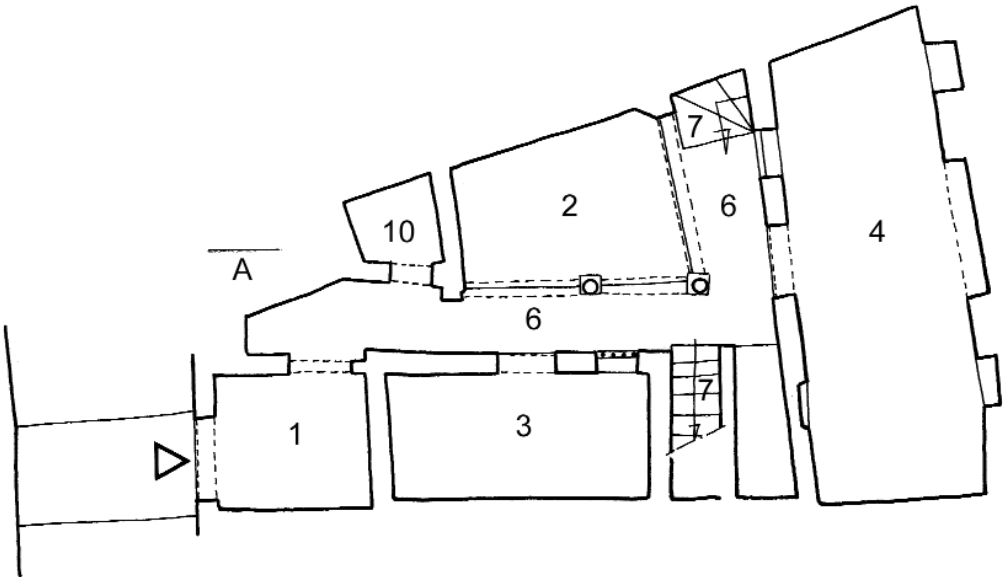


DAR avec CHBAK  
II.25  
N'Fissa, 41

1. Sqifa (entrée). 2. Wast al-Dar (centre de la maison). 3. Bit (chambre). 4. Bit bel-qbou (chambre avec qbou). 5. Ghourfa (chambre). 6. Shin (galerie). 7. Drouj (escaliers). 8. Makhzan (magasin). 9. Matbakh (cuisine). 10. Bit al-Ma' (latrines). 11. Bit al-Saboun (Buanderie). 12. Bi'r (puits). 13. Jeb (citerne). 14. Manzah (chambre sur la terrasse). 15. Doukkana (banc en maçonnerie). 16. Stah (terrasse). 17. Sadda (demi-niveau ou espace à mi-hauteur). 18. Hanout (boutique).

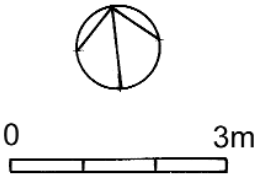


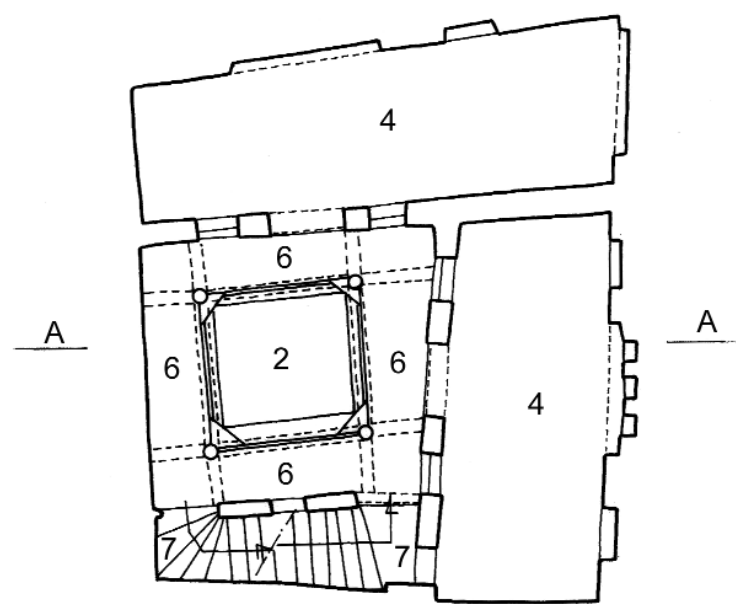


Niveau Shin

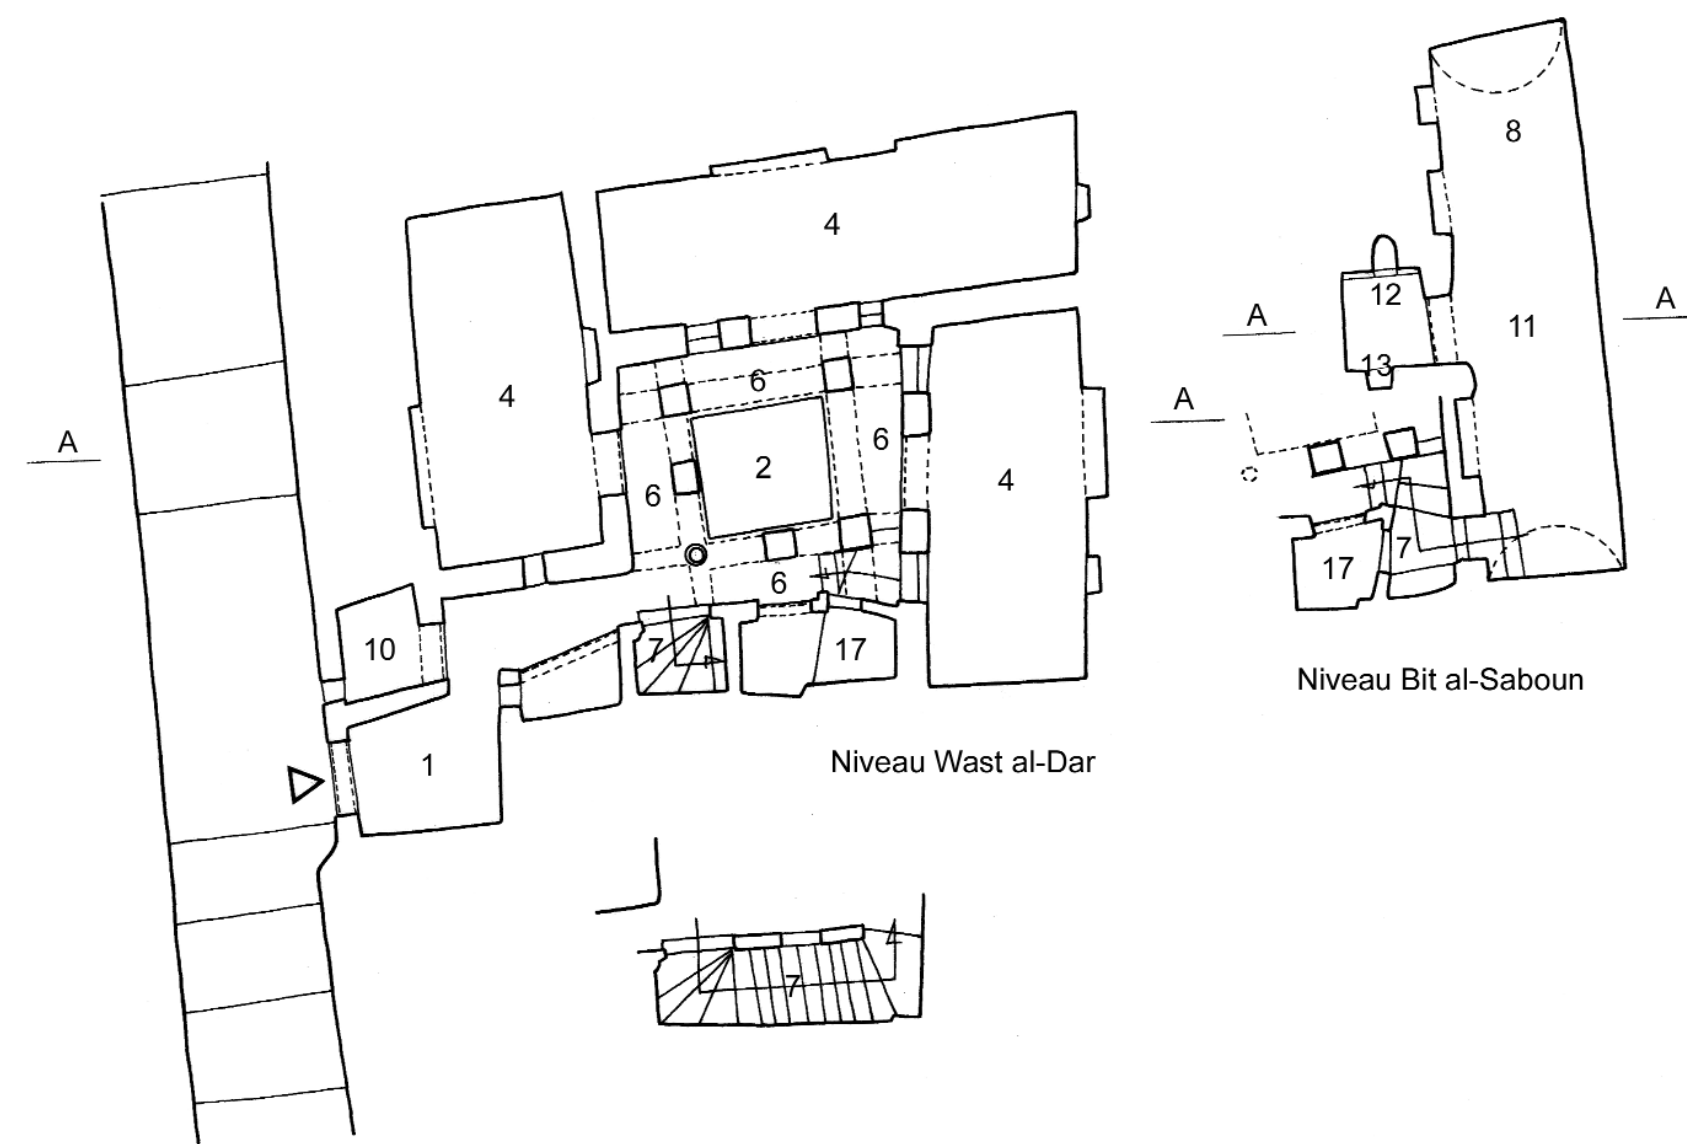


Niveau Wast al-Dar

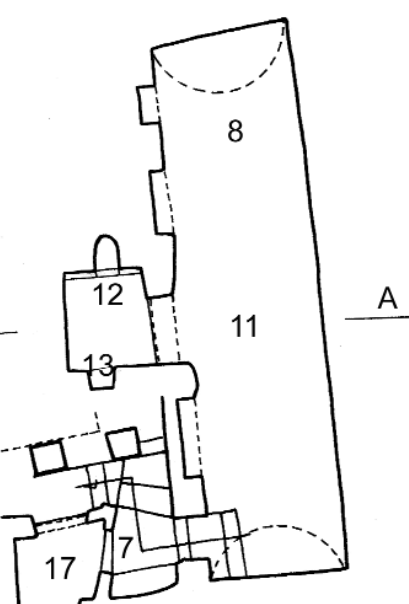


Niveau Bit al-Saboun

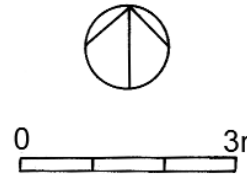
<p>DAR avec CHBAK II.29 1 N'Fissa, 31</p>	<p>1. Sqifa (entrée). 2. Wast al-Dar (centre de la maison). 3. Bit (chambre). 4. Bit bel-qbou (chambre avec qbou). 5. Ghourfa (chambre). 6. Shin (galerie). 7. Drouj (escaliers). 8. Makhzan (magasin). 9. Matbakh (cuisine). 10. Bit al-Ma' (latrines). 11. Bit al-Saboun (Buanderie). 12. Bi'r (puits). 13. Jeb (citerne). 14. Manzah (chambre sur la terrasse). 15. Doukkana (banc en maçonnerie). 16. Stah (terrasse). 17. Sadda (demi-niveau ou espace à mi-hauteur). 18. Hanout (boutique).</p>	
---	---	---

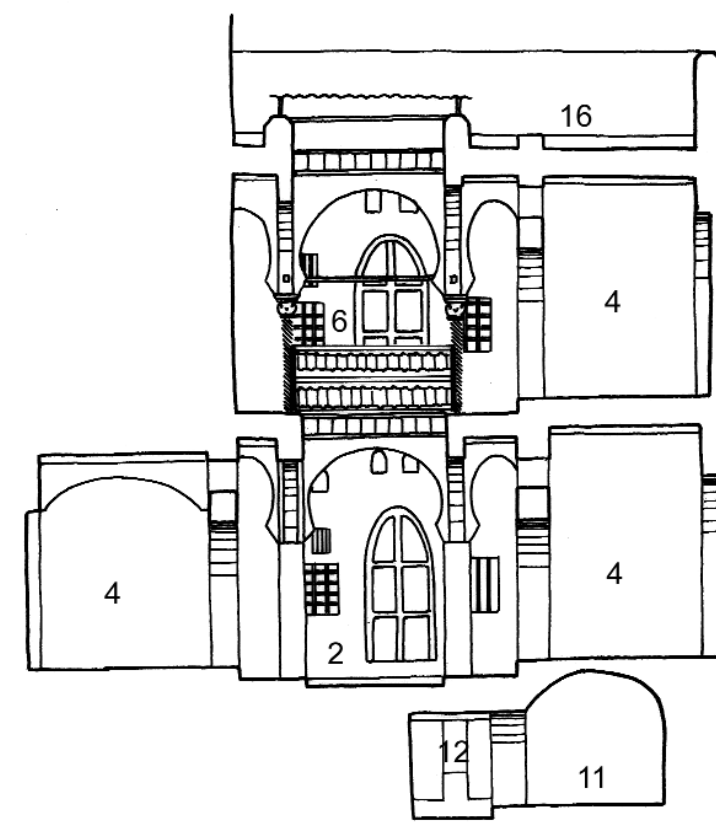


Coupe AA

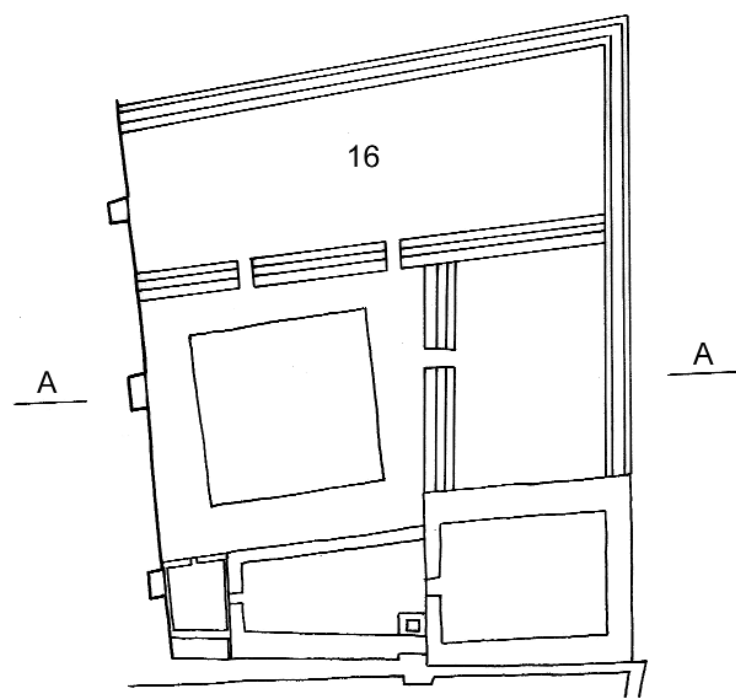


Niveau Stah 2

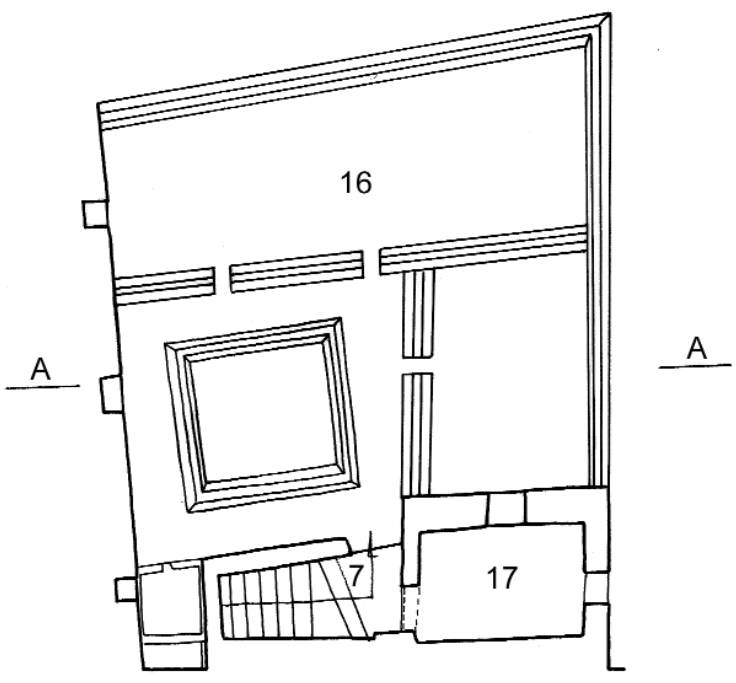


Niveau Stah 1

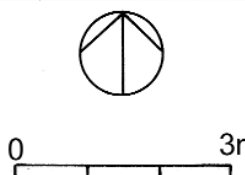
<p>DAR avec CHBAK II.29 2 N'Fissa, 31</p>	<p>1. Sqifa (entrée). 2. Wast al-Dar (centre de la maison). 3. Bit (chambre). 4. Bit bel-qbou (chambre avec qbou). 5. Ghourfa (chambre). 6. Shin (galerie). 7. Drouj (escaliers). 8. Makhzan (magasin). 9. Matbakh (cuisine). 10. Bit al-Ma' (latrines). 11. Bit al-Saboun (Buanderie). 12. Bi'r (puits). 13. Jeb (citerne). 14. Manzah (chambre sur la terrasse). 15. Doukkana (banc en maçonnerie). 16. Stah (terrasse). 17. Sadda (demi-niveau ou espace à mi-hauteur). 18. Hanout (boutique).</p>	
---	---	---

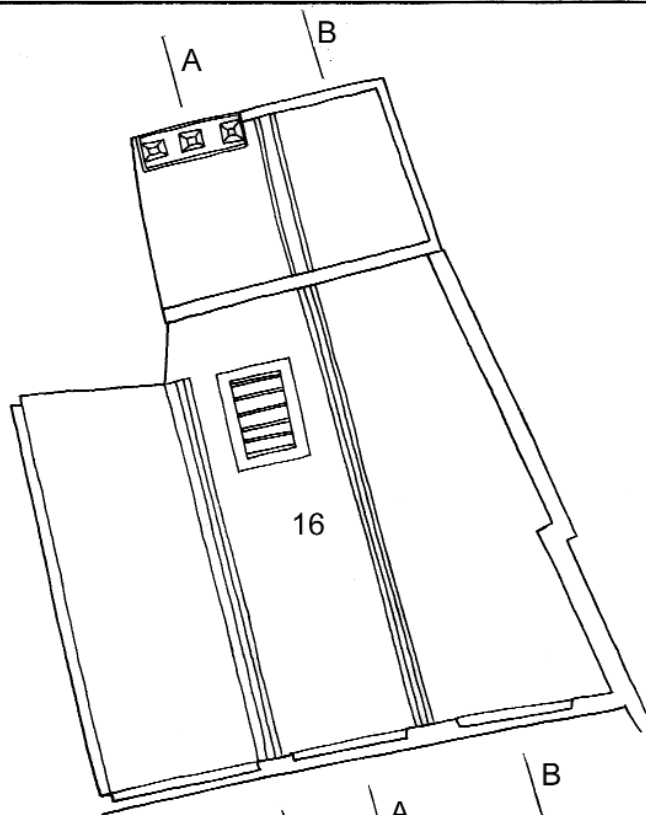


Niveau Stah 2

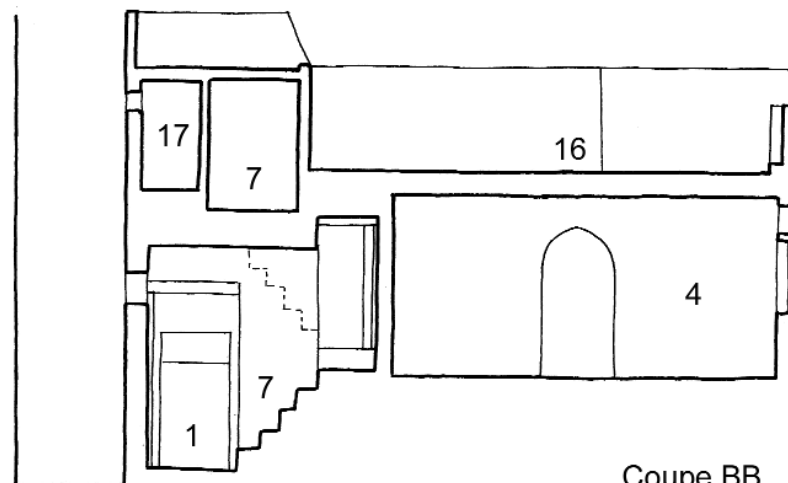


Coupe BB

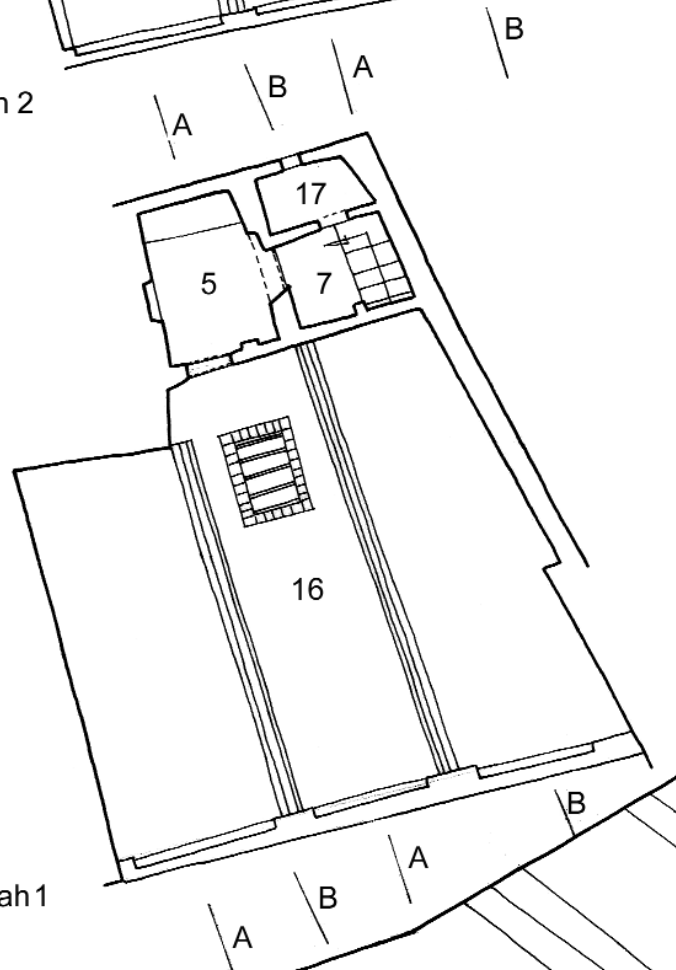

Niveau Stah 1

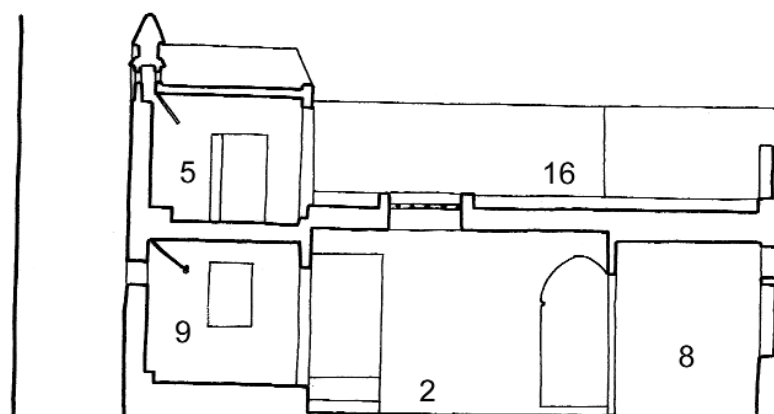

Coupe AA

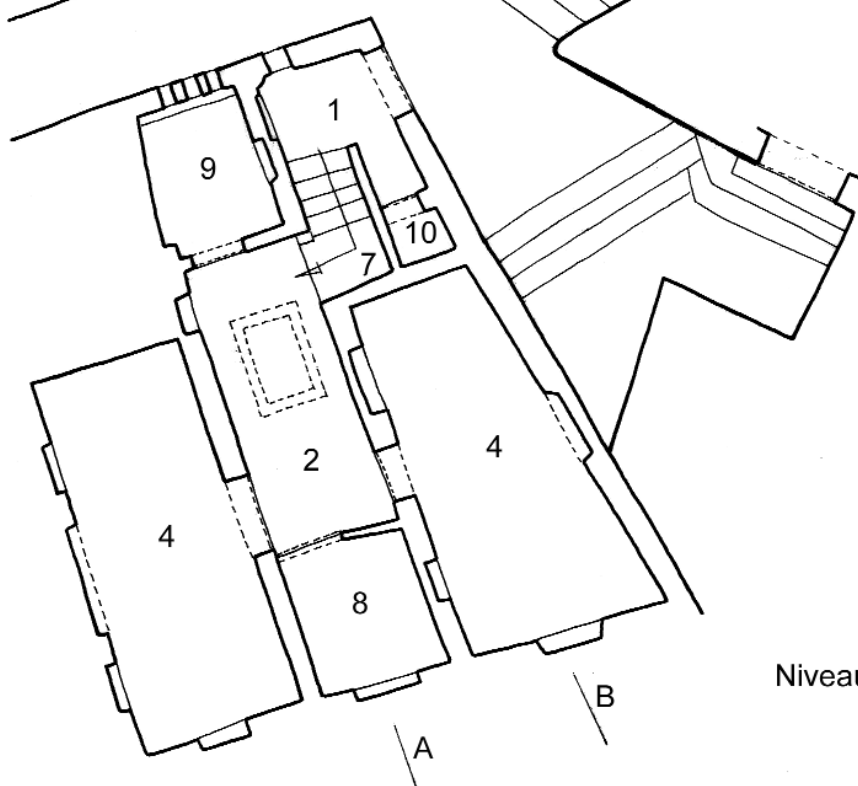

Niveau Sqifa et Wast al-Dar

DAR avec CHBAK  
II.30  
N'Fissa, 25


1. Sqifa (entrée). 2. Wast al-Dar (centre de la maison). 3. Bit (chambre). 4. Bit bel-qbou (chambre avec qbou). 5. Ghourfa (chambre). 6. Shin (galerie). 7. Drouj (escaliers). 8. Makhzan (magasin). 9. Matbakh (cuisine). 10. Bit al-Ma' (latrines). 11. Bit al-Saboun (Buanderie). 12. Bi'r (puits). 13. Jeb (citerne). 14. Manzah (chambre sur la terrasse). 15. Doukkana (banc en maçonnerie). 16. Stah (terrasse). 17. Sadda (demi-niveau ou espace à mi-hauteur). 18. Hanout (boutique).




0 3m




Niveau Stah

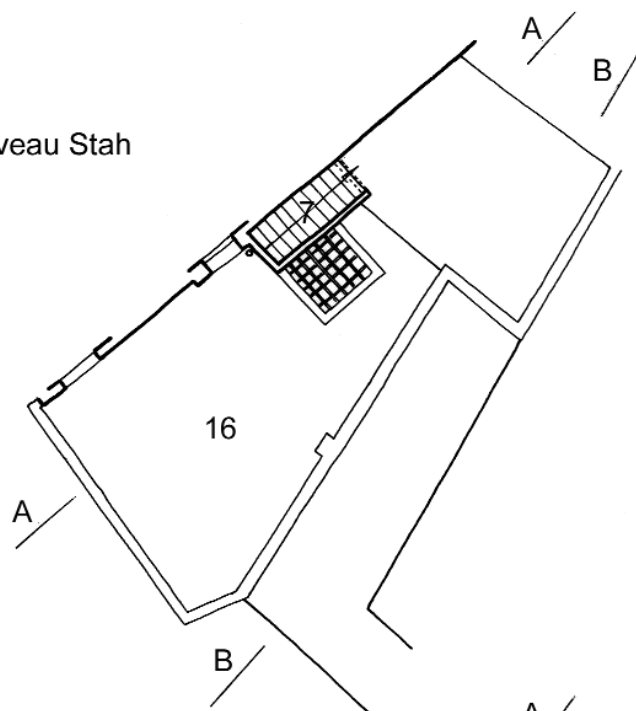



2<sup>ème</sup> Niveau

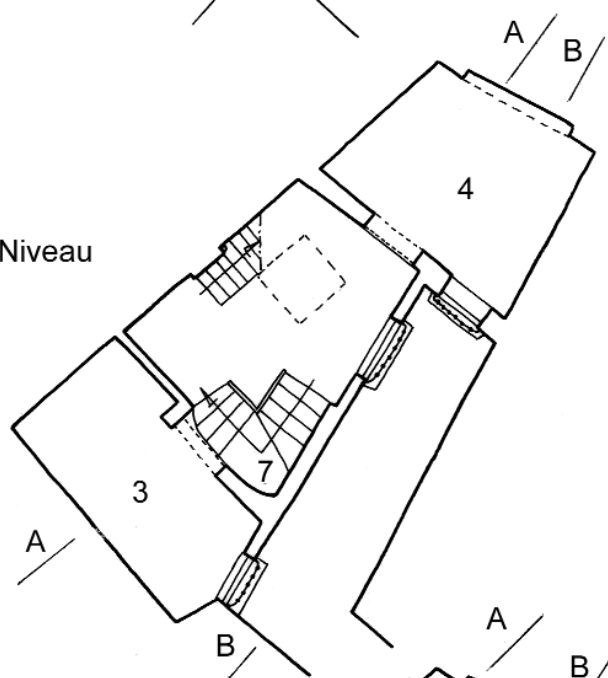


1<sup>er</sup> Niveau

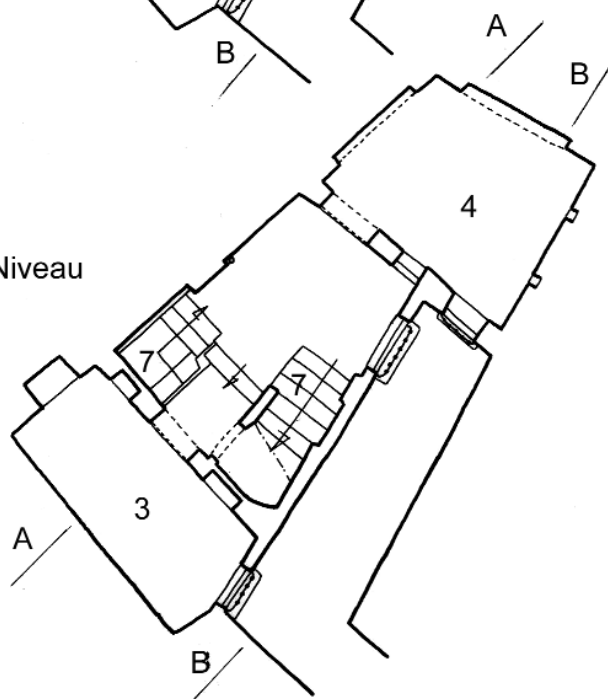

Niveau Sqifa

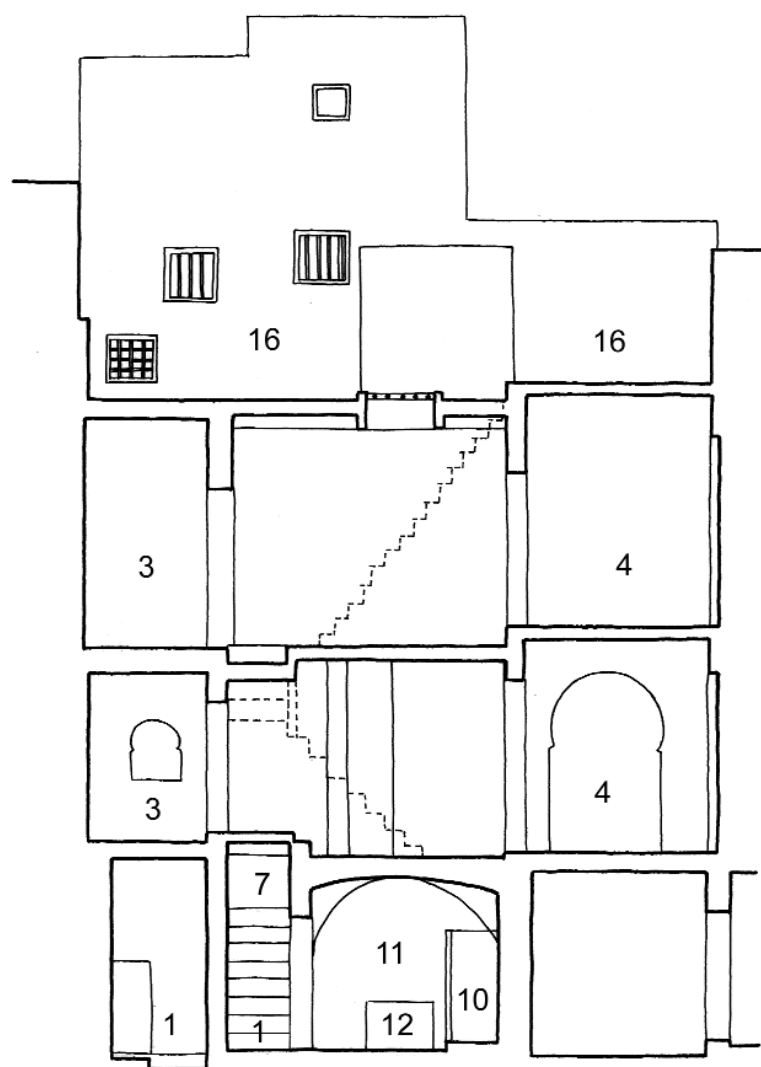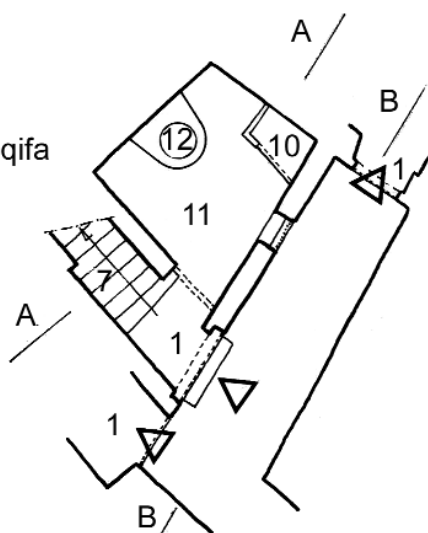


Coupe AA

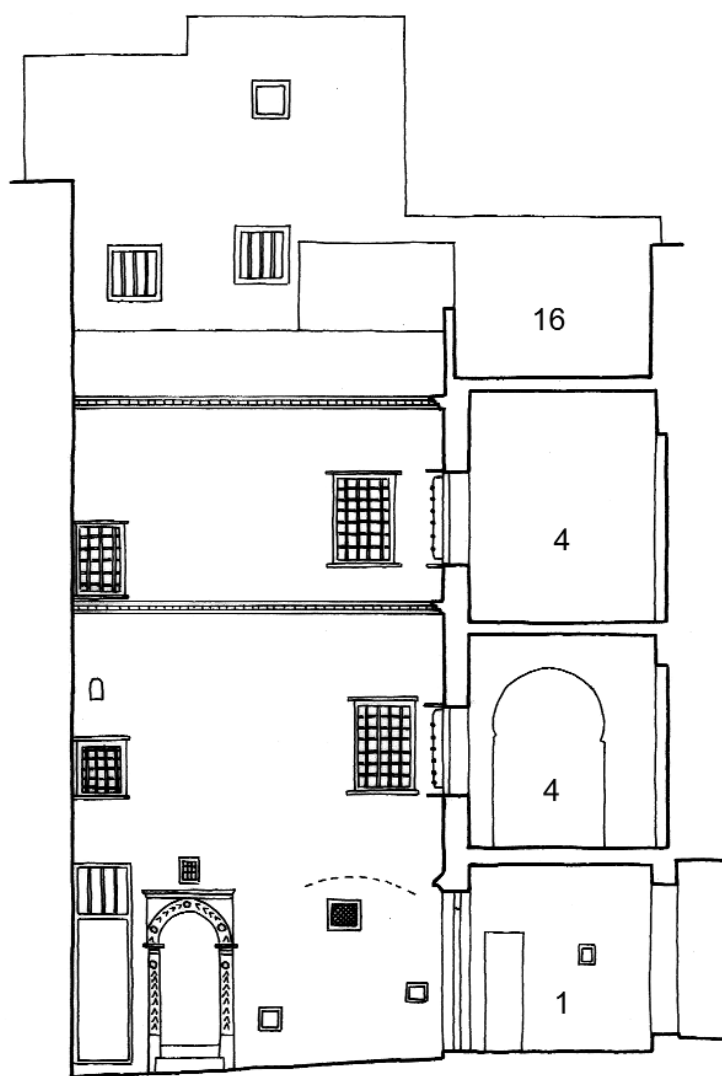


Coupe BB et Façade Bab al-Dar

'ALWI  
II.33  
Impasse Bourahla  
Hocine, 8


1. Sqifa (entrée). 2. Wast al-Dar (centre de la maison). 3. Bit (chambre). 4. Bit bel-qbou (chambre avec qbou). 5. Ghourfa (chambre). 6. Shin (galerie). 7. Drouj (escaliers). 8. Makhzan (magasin). 9. Matbakh (cuisine). 10. Bit al-Ma' (latrines). 11. Bit al-Saboun (Buanderie). 12. Bi'r (puits). 13. Jeb (citerne). 14. Manzah (chambre sur la terrasse). 15. Doukkana (banc en maçonnerie). 16. Stah (terrasse). 17. Sadda (demi-niveau ou espace à mi-hauteur). 18. Hanout (boutique).

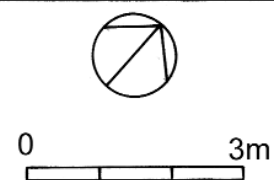



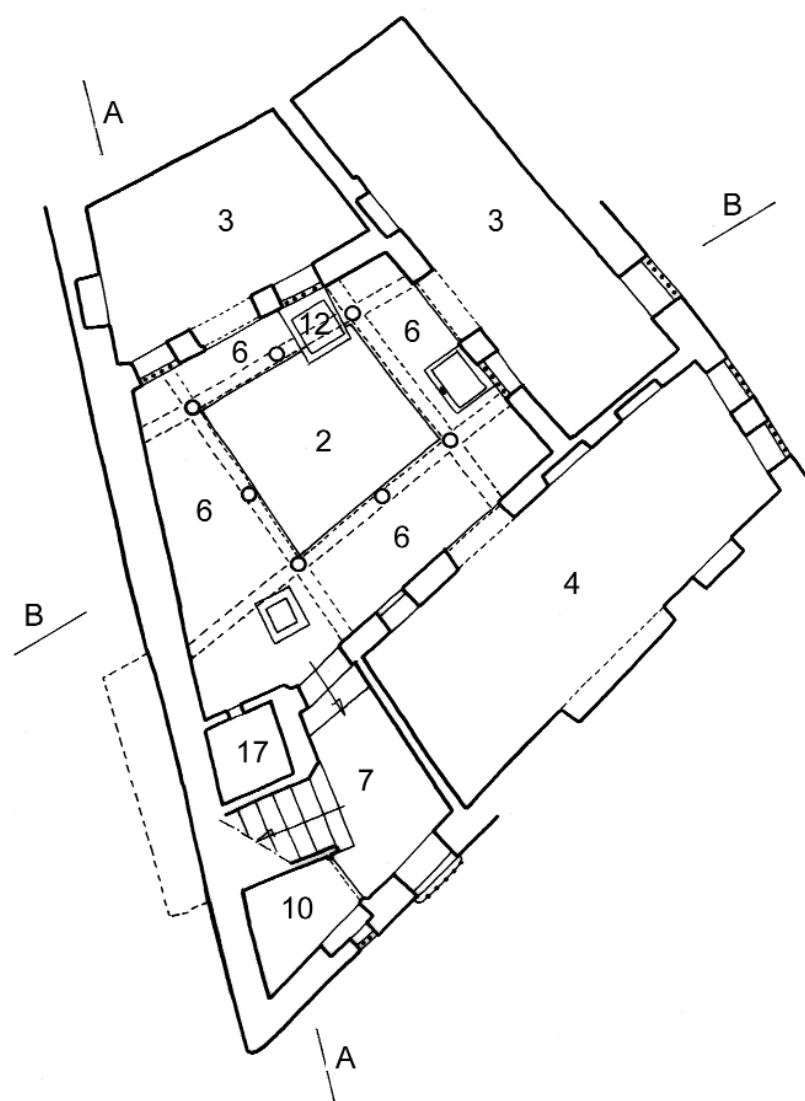



Niveau Wast al-Dar

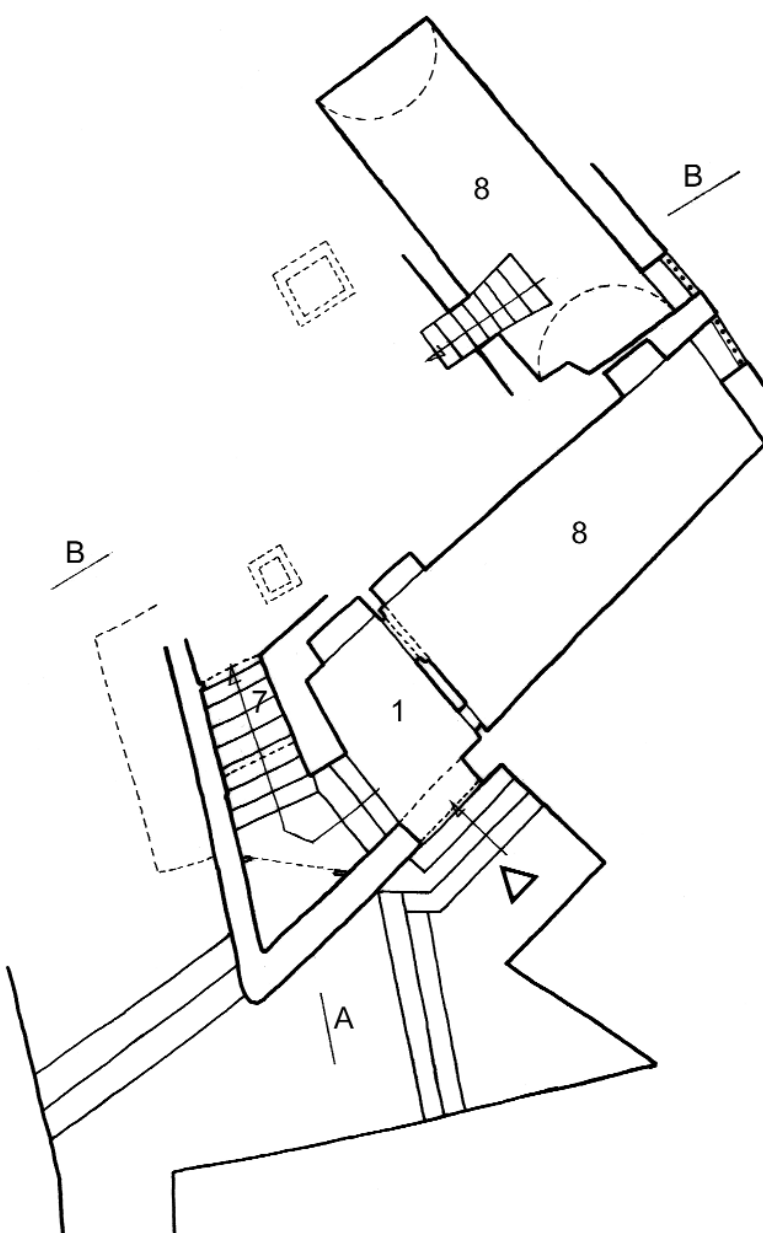


Niveau Sqifa

DAR avec CHBAK  
II.34 1  
N'Fissa, 19

1. Sqifa (entrée). 2. Wast al-Dar (centre de la maison). 3. Bit (chambre). 4. Bit bel-qbou (chambre avec qbou). 5. Ghourfa (chambre). 6. Shin (galerie). 7. Drouj (escaliers). 8. Makhzan (magasin). 9. Matbakh (cuisine). 10. Bit al-Ma' (latrines). 11. Bit al-Saboun (Buanderie). 12. Bi'r (puits). 13. Jeb (citerne). 14. Manzah (chambre sur la terrasse). 15. Doukkana (banc en maçonnerie). 16. Stah (terrasse). 17. Sadda (demi-niveau ou espace à mi-hauteur). 18. Hanout (boutique).

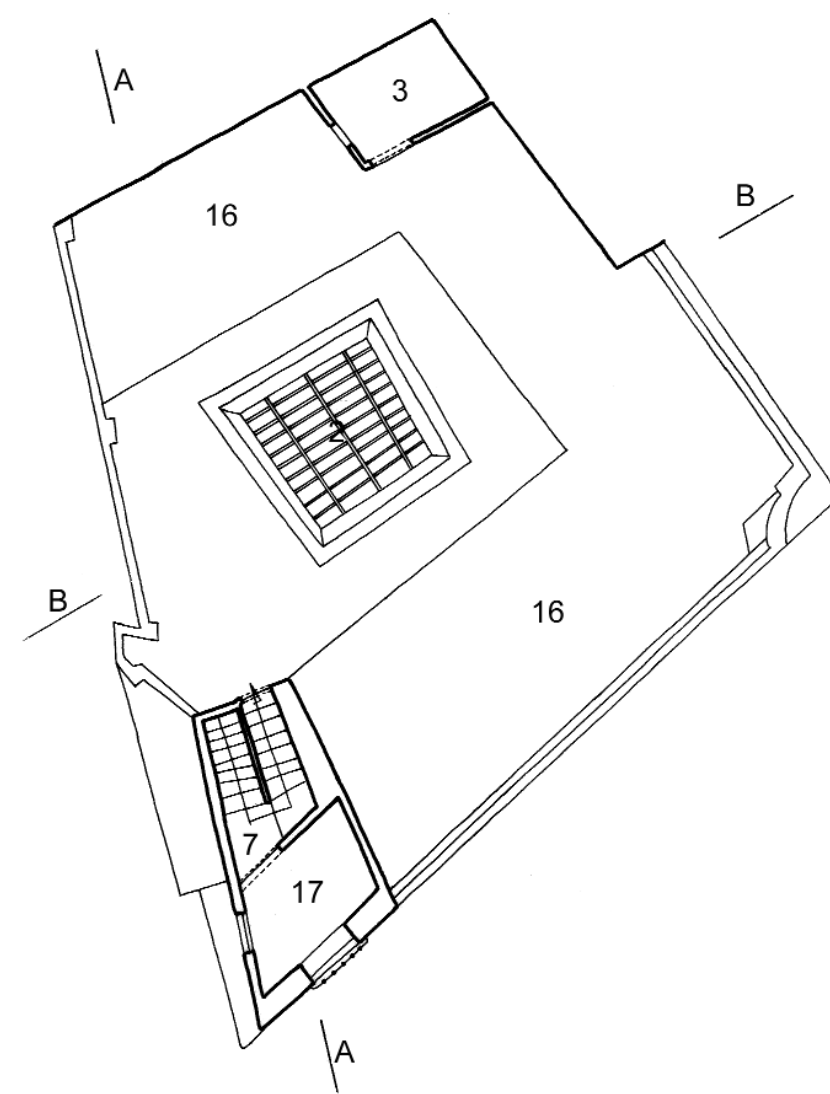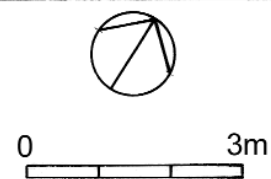


Niveau Stah

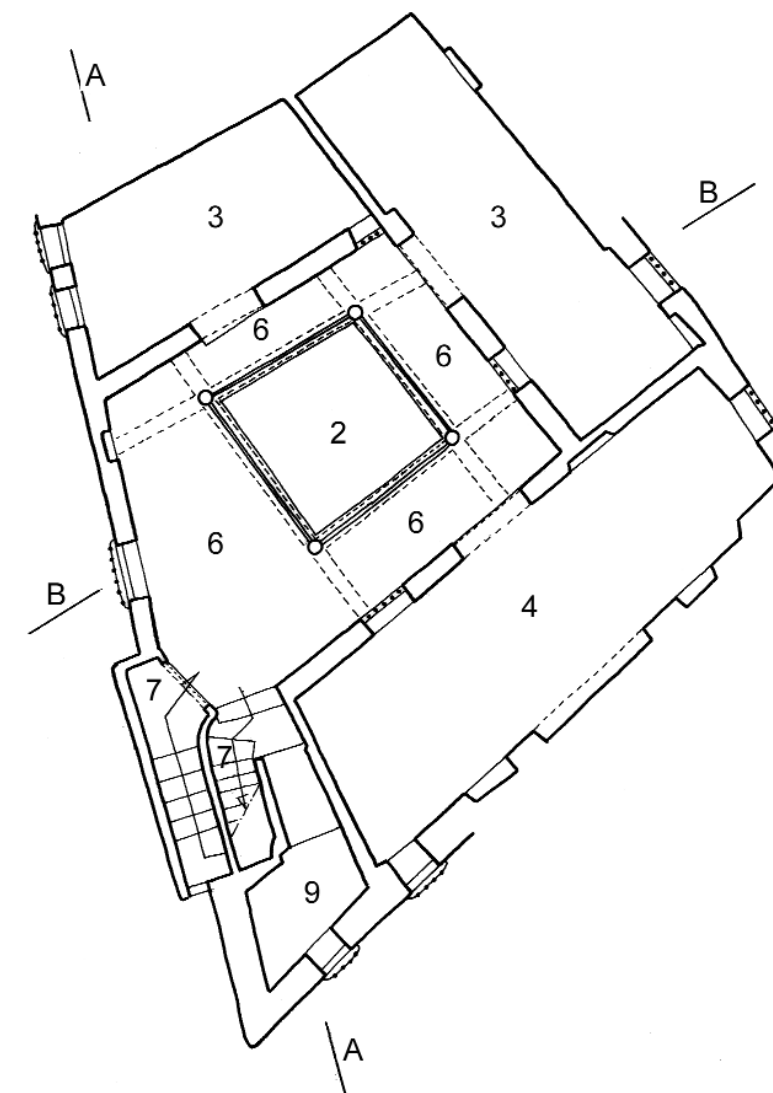


Niveau Shin


DAR avec CHBAH  
II.34 2  
N'Fissa, 19

1. Sqifa (entrée). 2. Wast al-Dar (centre de la maison). 3. Bit (chambre). 4. Bit bel-qbou (chambre avec qbou). 5. Ghourfa (chambre). 6. Shin (galerie). 7. Drouj (escaliers). 8. Makhzan (magasin). 9. Matbakh (cuisine). 10. Bit al-Ma' (latrines). 11. Bit al-Saboun (Buanderie). 12. Bi'r (puits). 13. Jeb (citerne). 14. Manzah (chambre sur la terrasse). 15. Doukkana (banc en maçonnerie). 16. Stah (terrasse). 17. Sadda (demi-niveau ou espace à mi-hauteur). 18. Hanout (boutique).

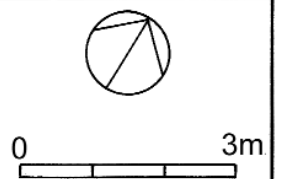


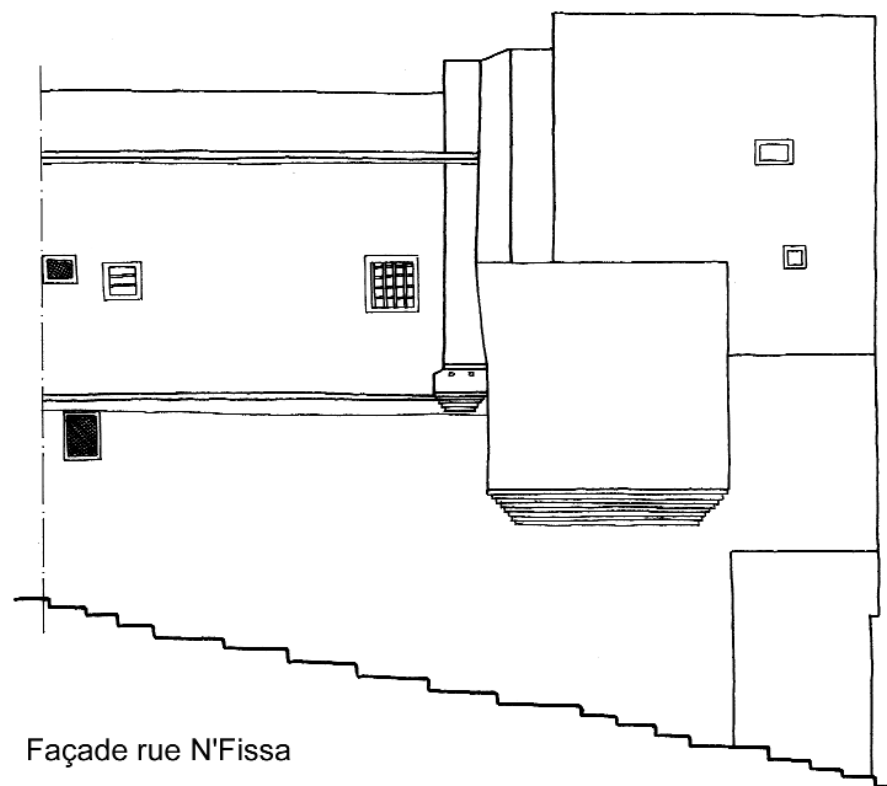

Façade rue N'Fissa

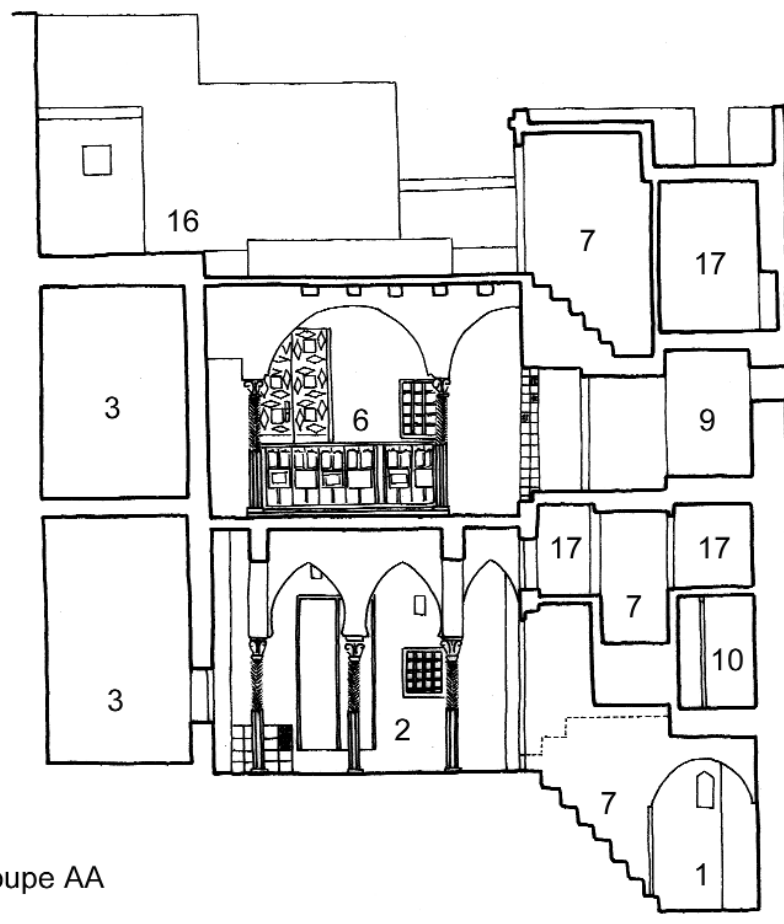

Coupe AA

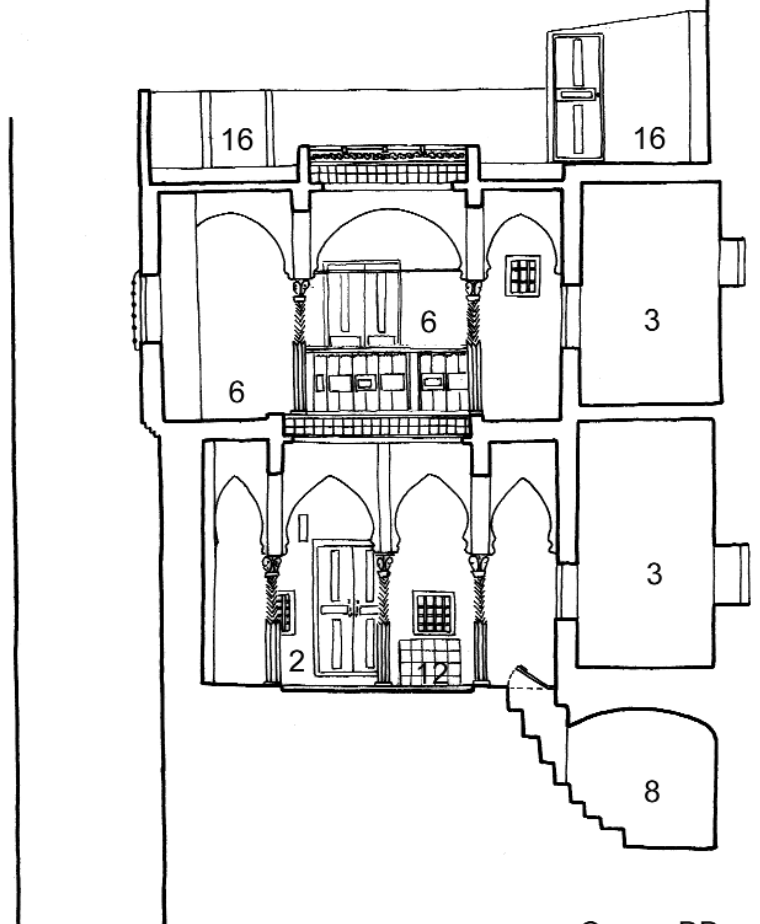


Coupe BB


DAR avec CHBAK  
II.34 3  
N'Fissa, 19

1. Sqifa (entrée). 2. Wast al-Dar (centre de la maison). 3. Bit (chambre). 4. Bit bel-qbou (chambre avec qbou). 5. Ghourfa (chambre). 6. Shin (galerie). 7. Drouj (escaliers). 8. Makhzan (magasin). 9. Matbakh (cuisine). 10. Bit al-Ma' (latrines). 11. Bit al-Saboun (Buanderie). 12. Bi'r (puits). 13. Jeb (citerne). 14. Manzah (chambre sur la terrasse). 15. Doukkana (banc en maçonnerie). 16. Stah (terrasse). 17. Sadda (demi-niveau ou espace à mi-hauteur). 18. Hanout (boutique).

0 3m

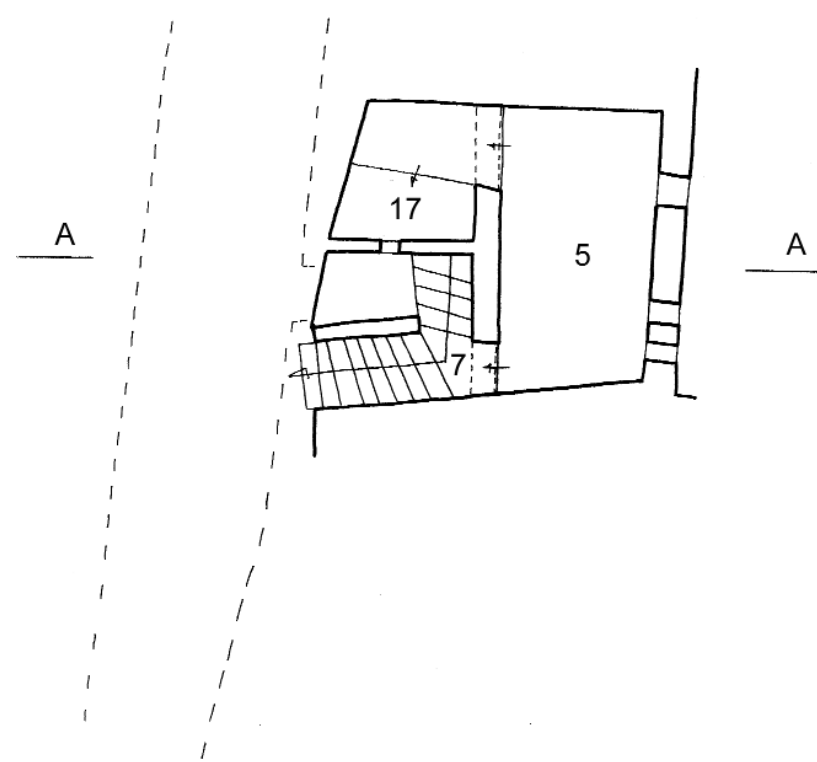



Niveau Sadda 1

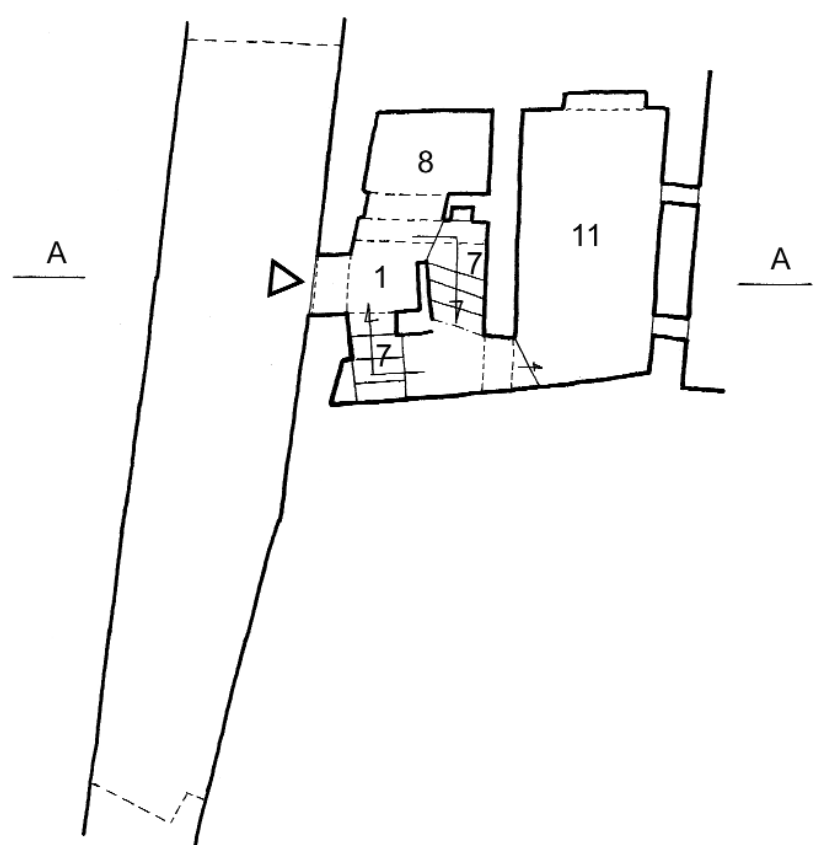


Niveau Sqifa

DAR  
II.35 1  
N'Fissa, 17

1. Sqifa (entrée). 2. Wast al-Dar (centre de la maison). 3. Bit (chambre). 4. Bit bel-qbou (chambre avec qbou). 5. Ghourfa (chambre). 6. Shin (galerie). 7. Drouj (escaliers). 8. Makhzan (magasin). 9. Matbakh (cuisine). 10. Bit al-Ma' (latrines). 11. Bit al-Saboun (Buanderie). 12. Bi'r (puits). 13. Jeb (citerne). 14. Manzah (chambre sur la terrasse). 15. Doukkana (banc en maçonnerie). 16. Stah (terrasse). 17. Sadda (demi-niveau ou espace à mi-hauteur). 18. Hanout (boutique).

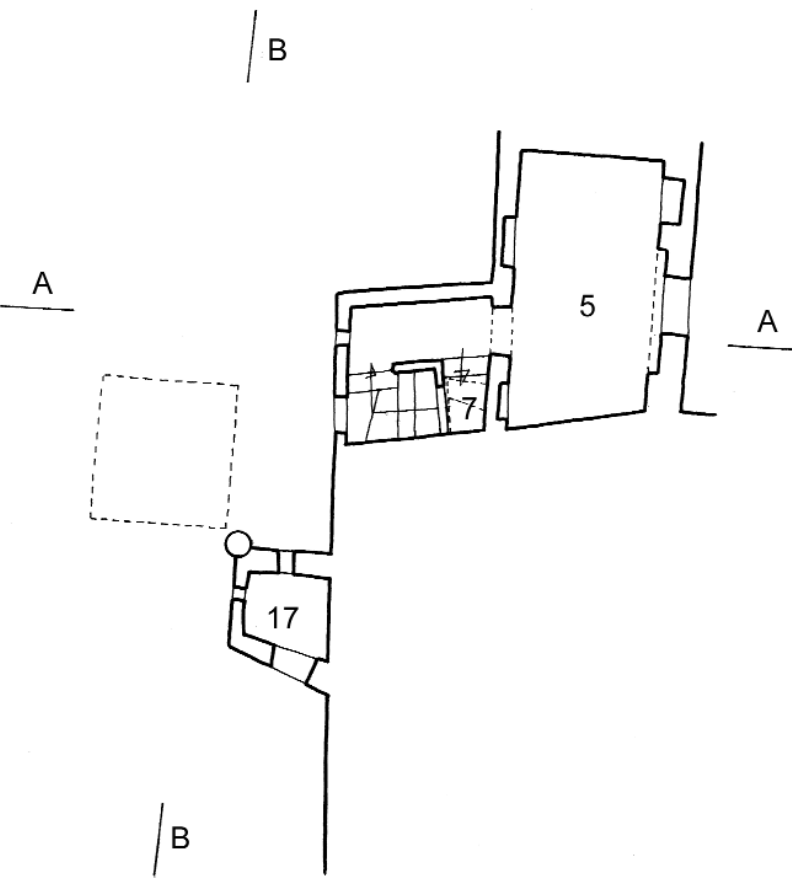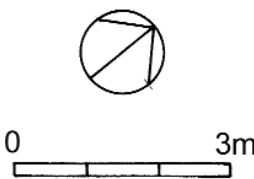


Niveau Sadda 2

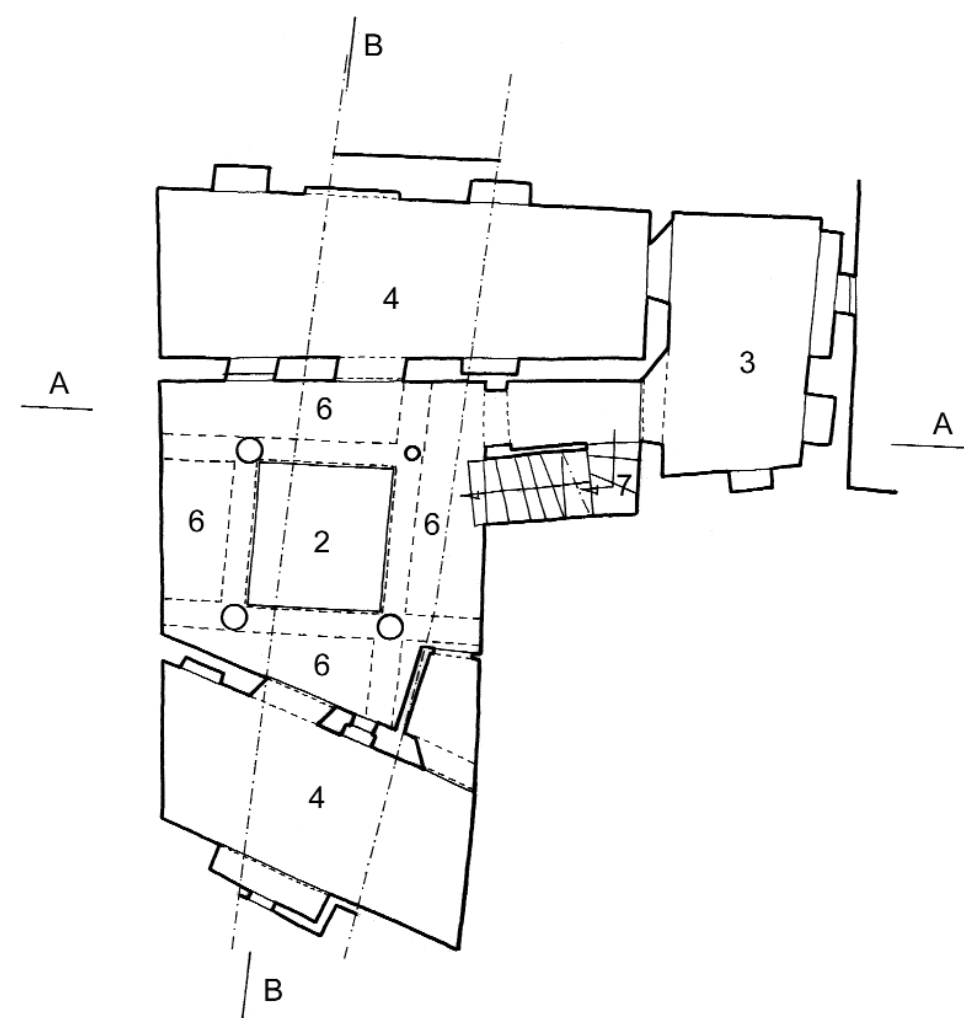


Niveau Wast al-Dar


DAR  
II.35 2  
N'Fissa, 17

1. Sqifa (entrée). 2. Wast al-Dar (centre de la maison). 3. Bit (chambre). 4. Bit bel-qbou (chambre avec qbou). 5. Ghourfa (chambre). 6. Shin (galerie). 7. Drouj (escaliers). 8. Makhzan (magasin). 9. Matbakh (cuisine). 10. Bit al-Ma' (latrines). 11. Bit al-Saboun (Buanderie). 12. Bi'r (puits). 13. Jeb (citerne). 14. Manzah (chambre sur la terrasse). 15. Doukkana (banc en maçonnerie). 16. Stah (terrasse). 17. Sadda (demi-niveau ou espace à mi-hauteur). 18. Hanout (boutique).

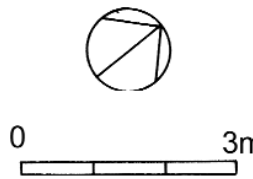

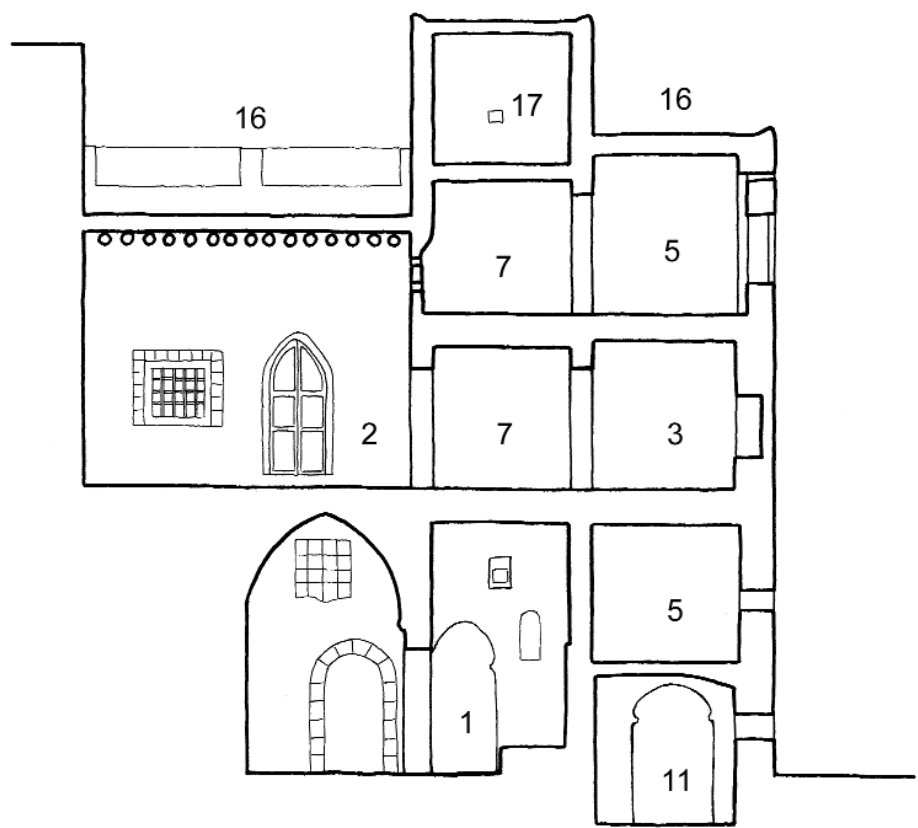


Coupe AA


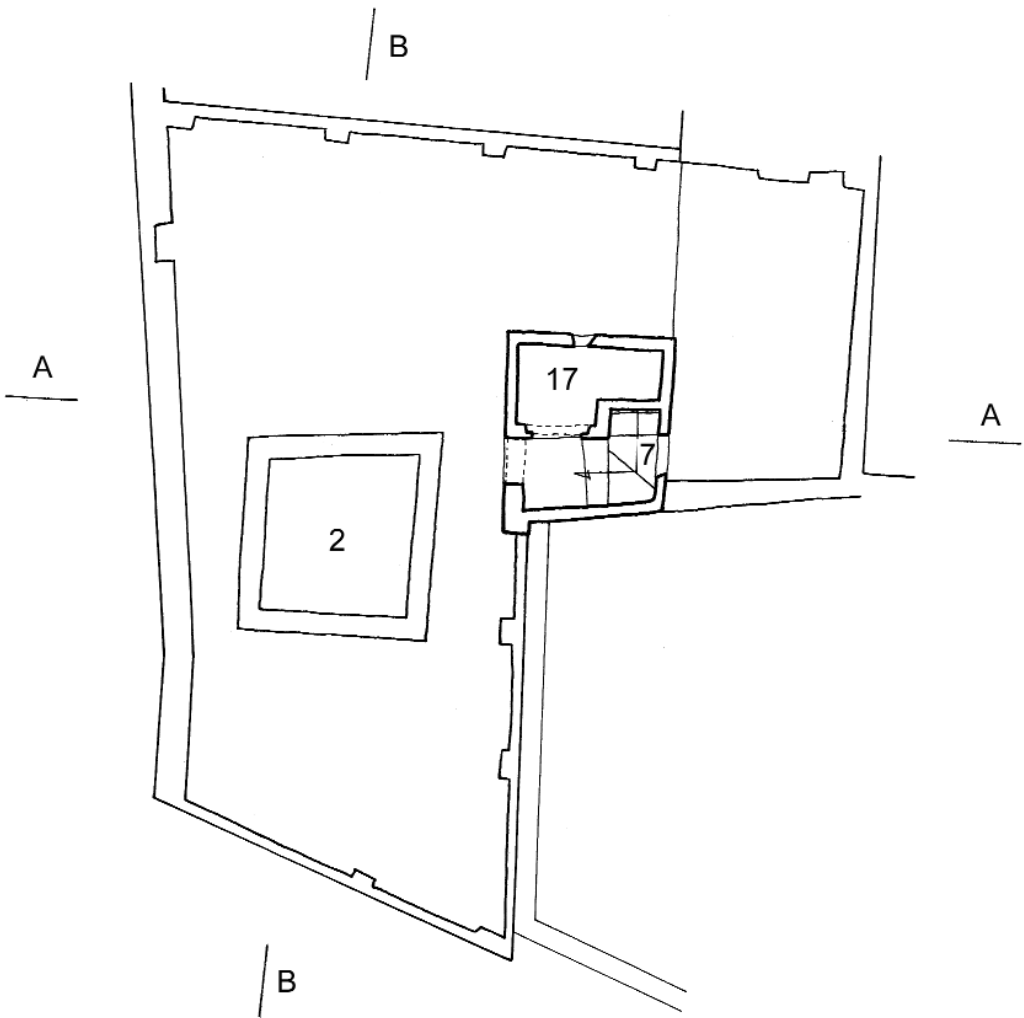


Niveau Stah

DAR  
II.35 3  
N'Fissa, 17


1. Sqifa (entrée). 2. Wast al-Dar (centre de la maison). 3 Bit (chambre). 4. Bit bel-qbou (chambre avec qbou). 5. Ghourfa (chambre). 6. Shin (galerie). 7. Drouj (escaliers). 8. Makhzan (magasin). 9. Matbakh (cuisine). 10. Bit al-Ma' (latrines). 11. Bit al-Saboun (Buanderie). 12. Bi'r (puits). 13. Jeb (citerne). 14. Manzah (chambre sur la terrasse). 15. Doukkana (banc en maçonnerie). 16. Stah (terrasse). 17. Sadda (demi-niveau ou espace à mi-hauteur). 18. Hanout (boutique).

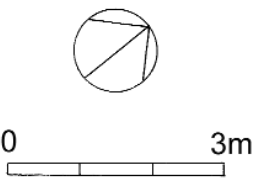

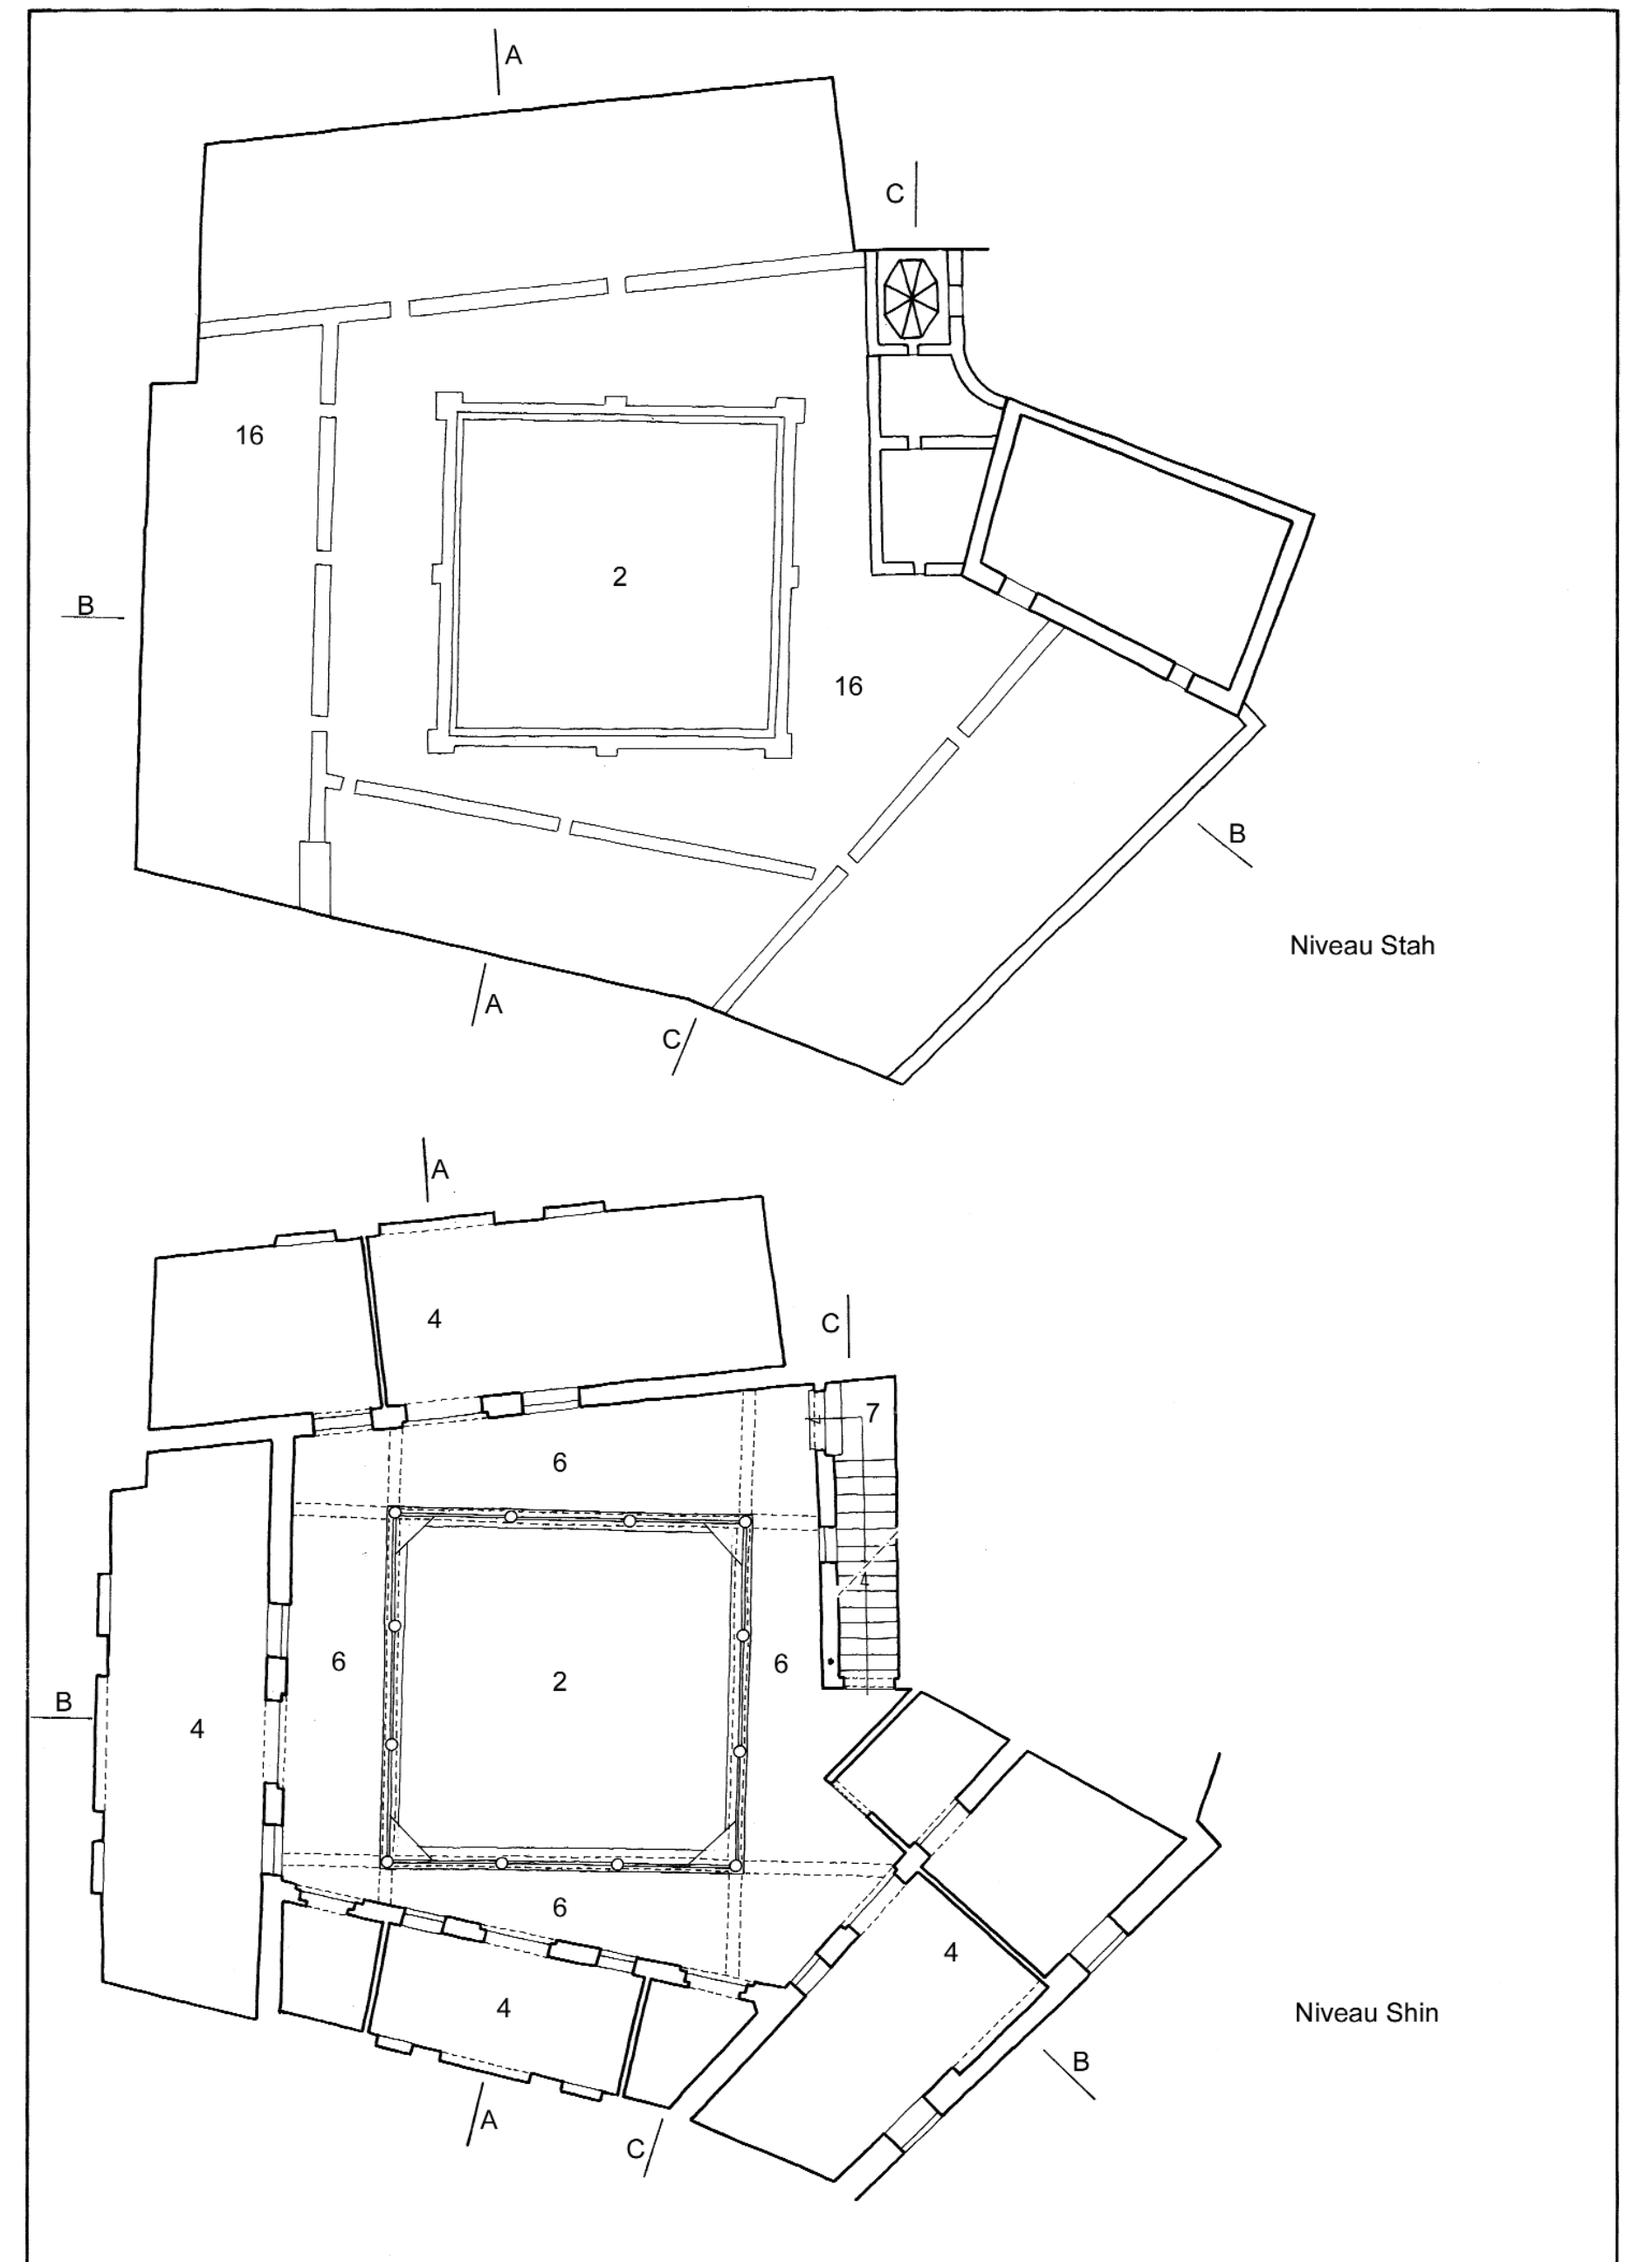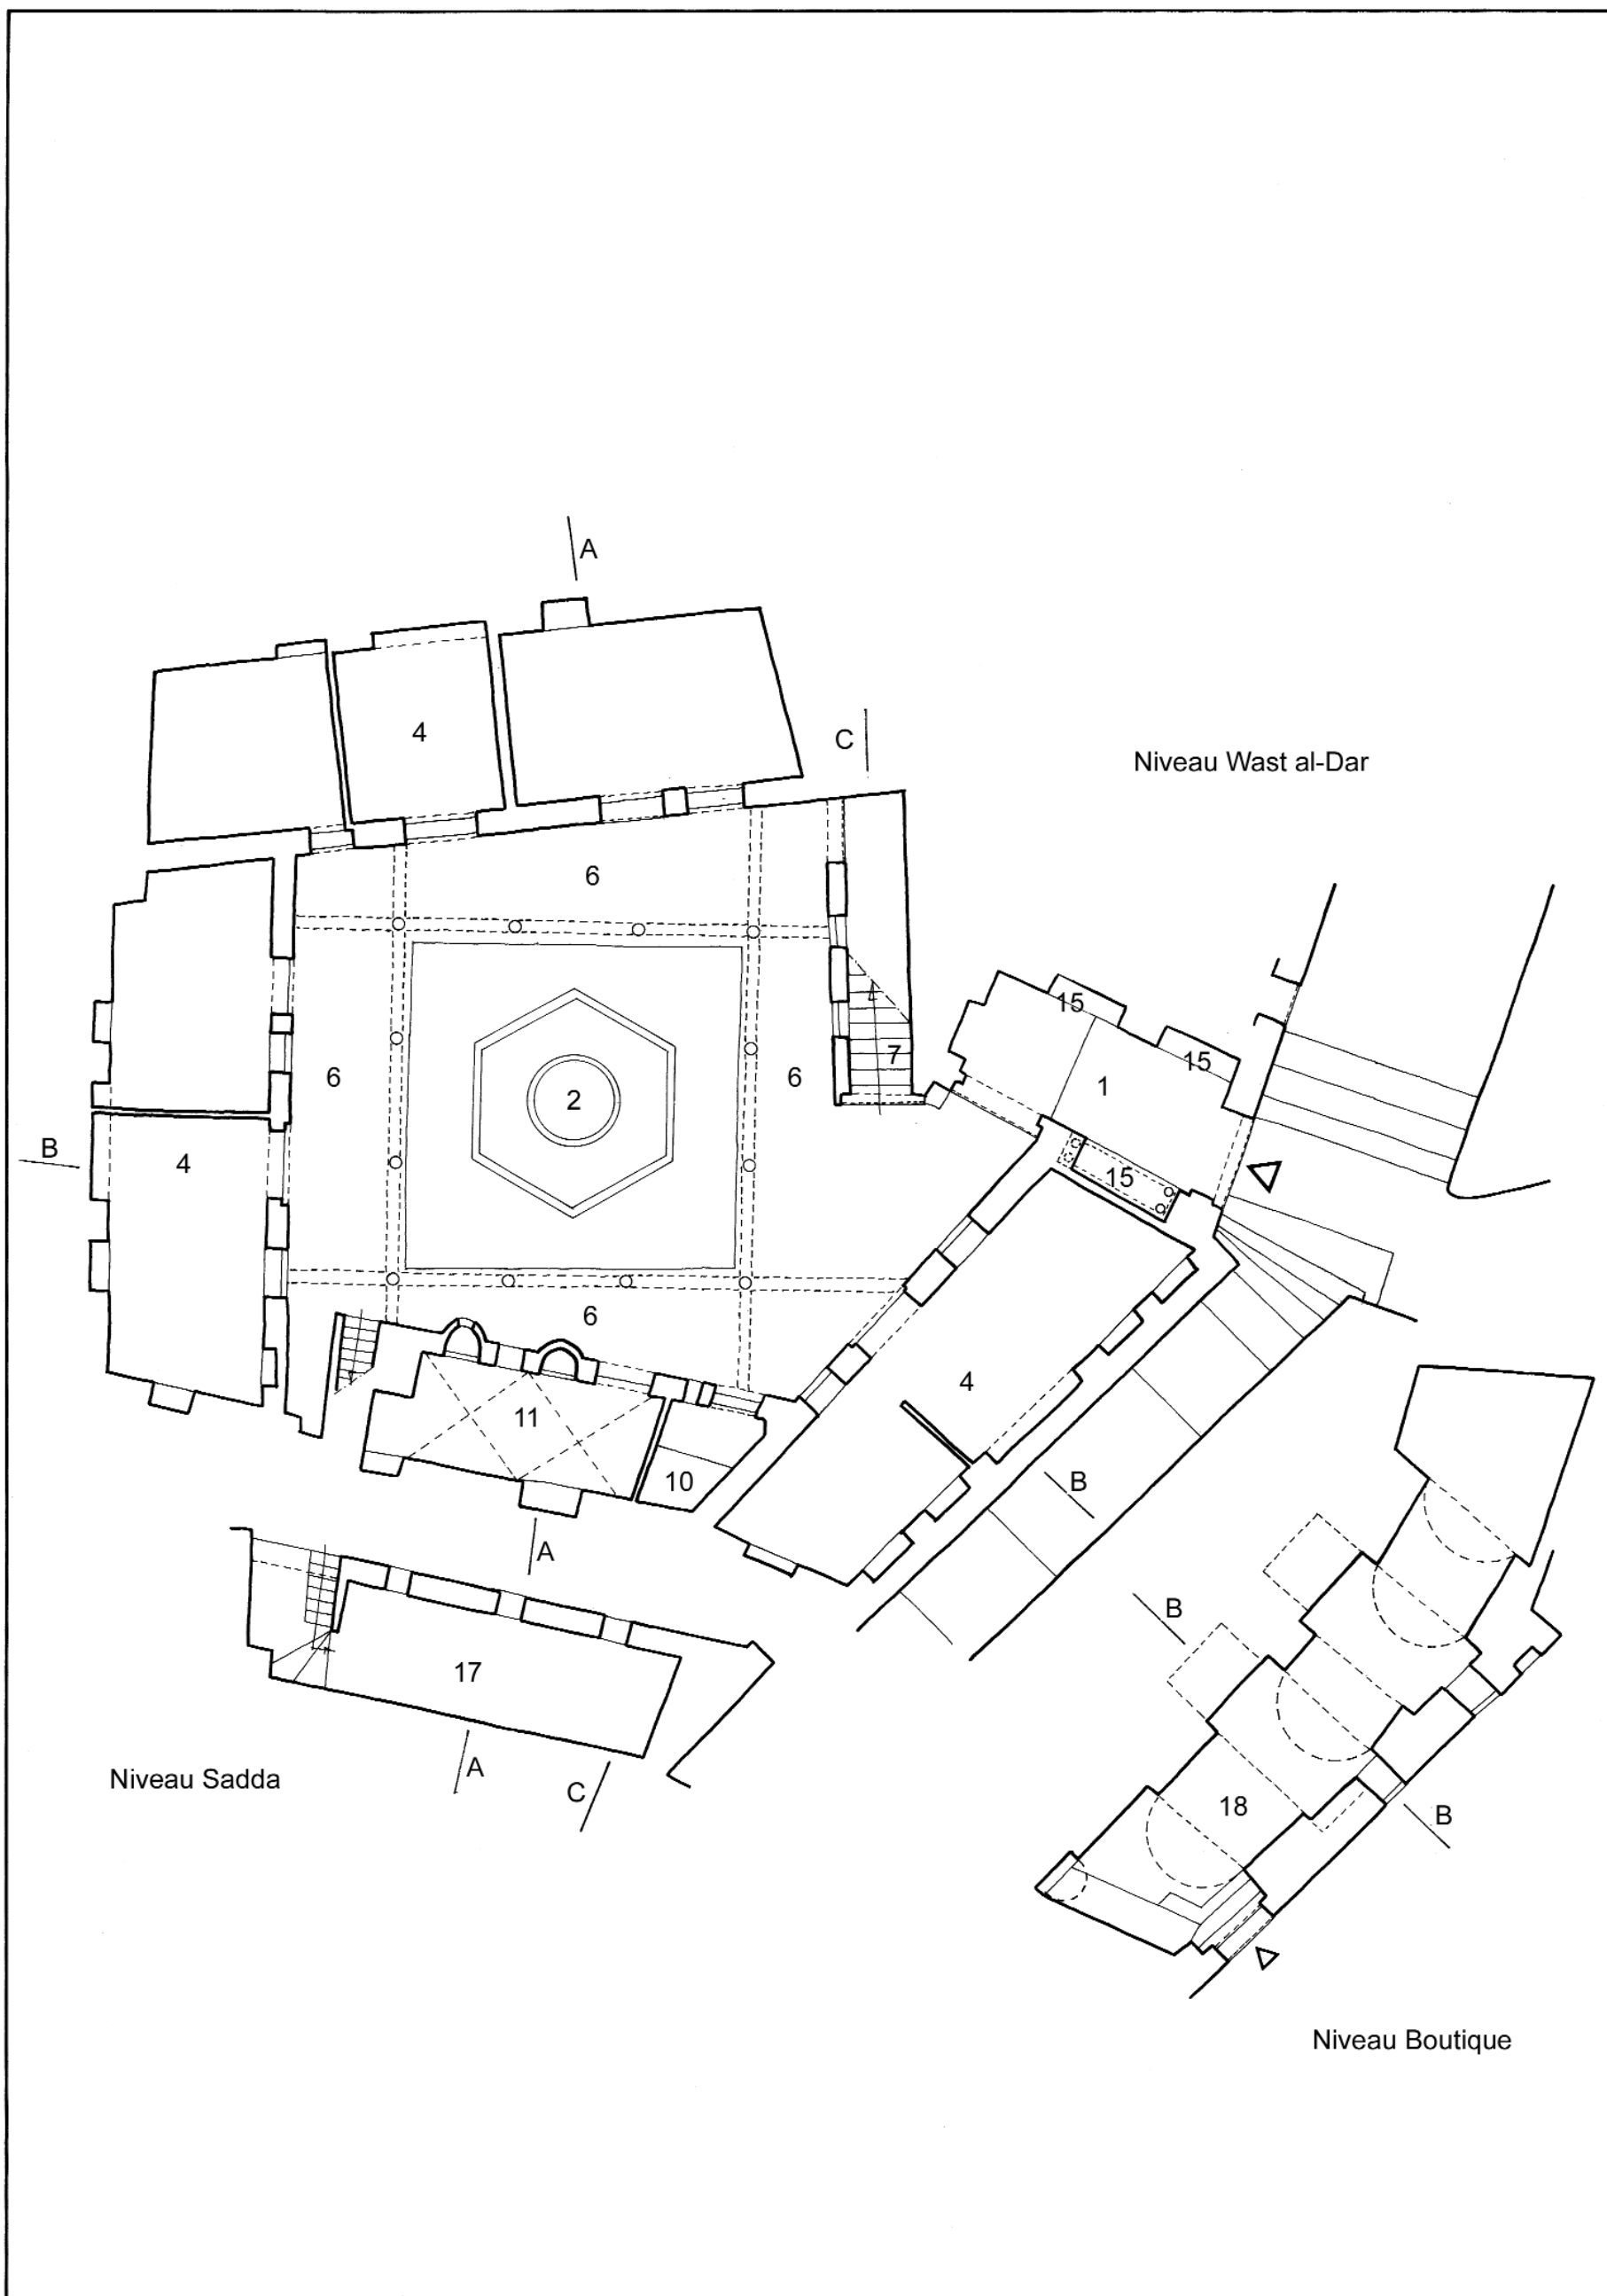


DAR  
II.45 1  
N'Fissa, 36


1. Sqifa (entrée). 2. Wast al-Dar (centre de la maison). 3. Bit (chambre). 4. Bit bel-qbou (chambre avec qbou). 5. Ghourfa (chambre). 6. Shin (galerie). 7. Drouj (escaliers). 8. Makhzan (magasin). 9. Matbakh (cuisine). 10. Bit al-Ma' (latrines). 11. Bit al-Saboun (Buanderie). 12. Bi'r (puits). 13. Jeb (citerne). 14. Manzah (chambre sur la terrasse). 15. Doukkana (banc en maçonnerie). 16. Stah (terrasse). 17. Sadda (demi-niveau ou espace à mi-hauteur). 18. Hanout (boutique).

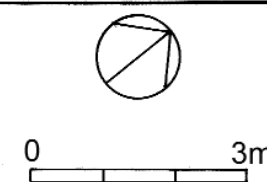


DAR  
II.45 2  
N'Fissa, 36

1. Sqifa (entrée). 2. Wast al-Dar (centre de la maison). 3. Bit (chambre). 4. Bit bel-qbou (chambre avec qbou). 5. Ghourfa (chambre). 6. Shin (galerie). 7. Drouj (escaliers). 8. Makhzan (magasin). 9. Matbakh (cuisine). 10. Bit al-Ma' (latrines). 11. Bit al-Saboun (Buanderie). 12. Bi'r (puits). 13. Jeb (citerne). 14. Manzah (chambre sur la terrasse). 15. Doukkana (banc en maçonnerie). 16. Stah (terrasse). 17. Sadda (demi-niveau ou espace à mi-hauteur). 18. Hanout (boutique).

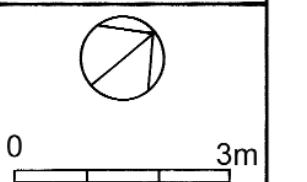

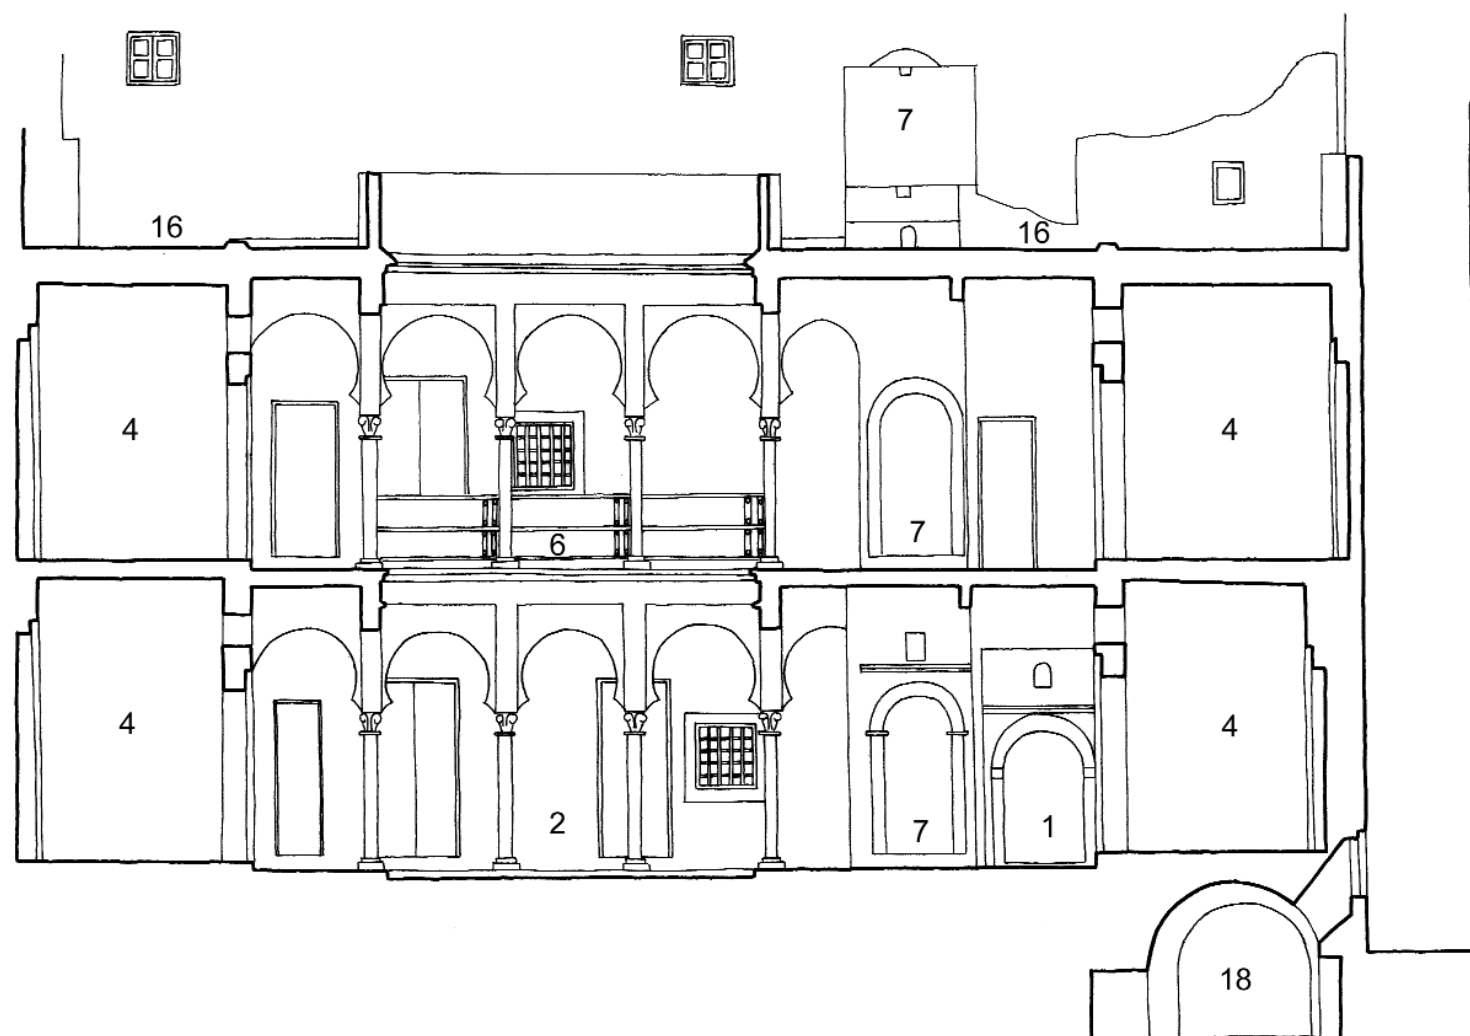

Coupe BB

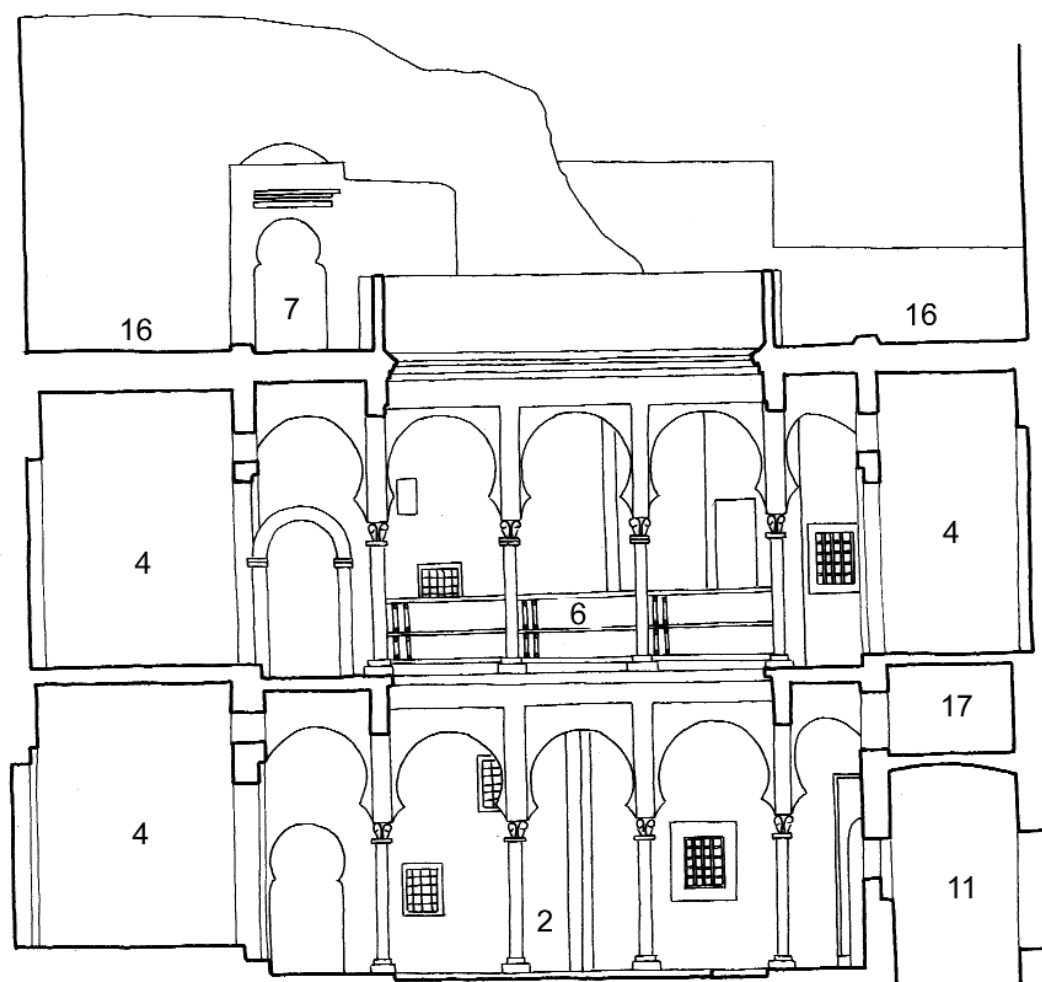


Coupe AA


DAR  
II.45 3  
N'Fissa, 36

1. Sqifa (entrée). 2. Wast al-Dar (centre de la maison). 3. Bit (chambre). 4. Bit bel-qbou (chambre avec qbou). 5. Ghourfa (chambre). 6. Shin (galerie). 7. Drouj (escaliers). 8. Makhzan (magasin). 9. Matbakh (cuisine). 10. Bit al-Ma' (latrines). 11. Bit al-Saboun (Buanderie). 12. Bi'r (puits). 13. Jeb (citerne). 14. Manzah (chambre sur la terrasse). 15. Doukkana (banc en maçonnerie). 16. Stah (terrasse). 17. Sadda (demi-niveau ou espace à mi-hauteur). 18. Hanout (boutique).

0 3m

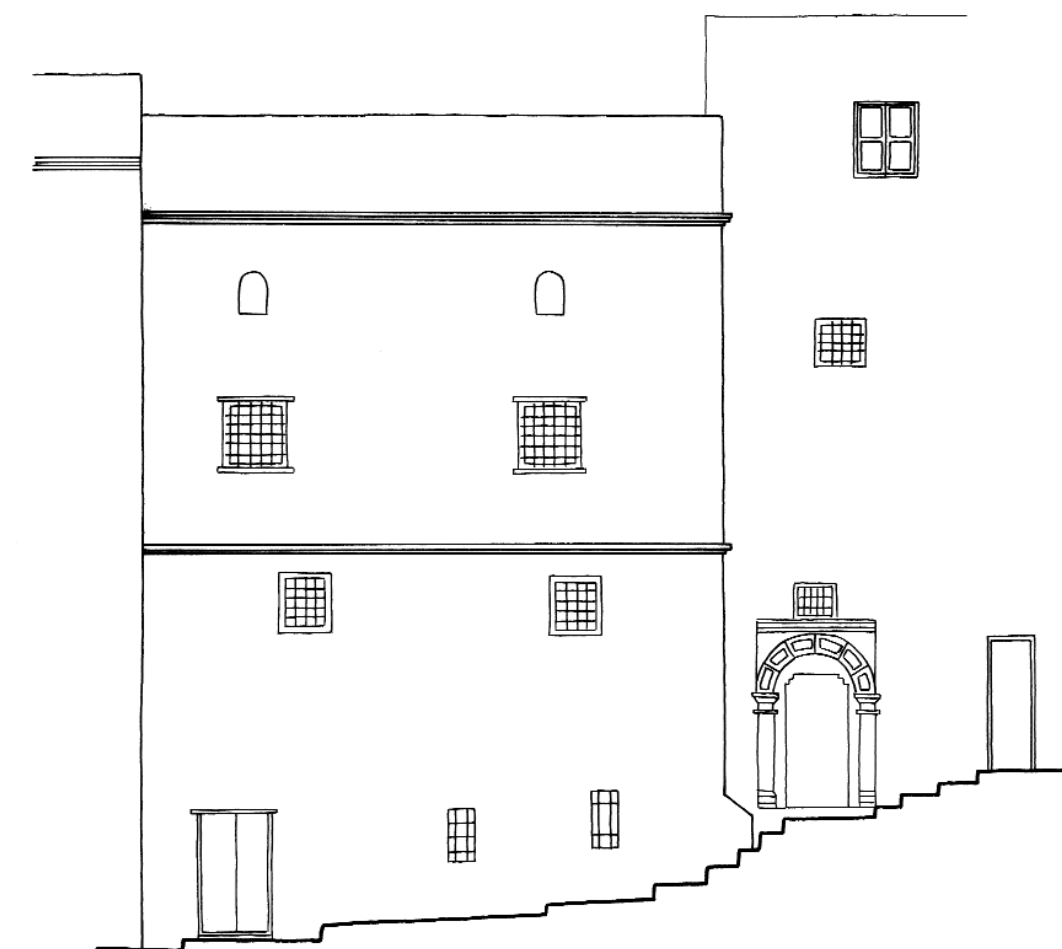

Façade Bab al-Dar

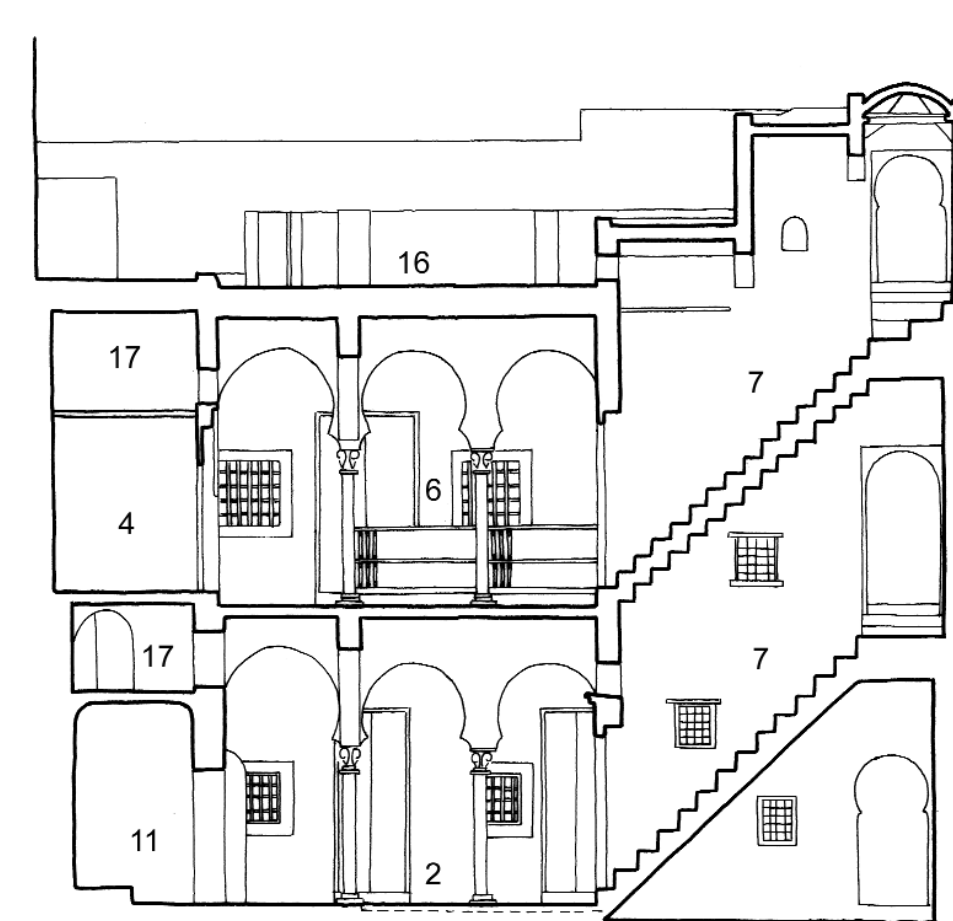

Coupe CC

DAR  
II.45 4  
N'Fissa, 36

1. Sqifa (entrée). 2. Wast al-Dar (centre de la maison). 3. Bit (chambre). 4. Bit bel-qbou (chambre avec qbou). 5. Ghourfa (chambre). 6. Shin (galerie). 7. Drouj (escaliers). 8. Makhzan (magasin). 9. Matbakh (cuisine). 10. Bit al-Ma' (latrines). 11. Bit al-Saboun (Buanderie). 12. Bi'r (puits). 13. Jeb (citerne). 14. Manzah (chambre sur la terrasse). 15. Doukkana (banc en maçonnerie). 16. Stah (terrasse). 17. Sadda (demi-niveau ou espace à mi-hauteur). 18. Hanout (boutique).

0 3m




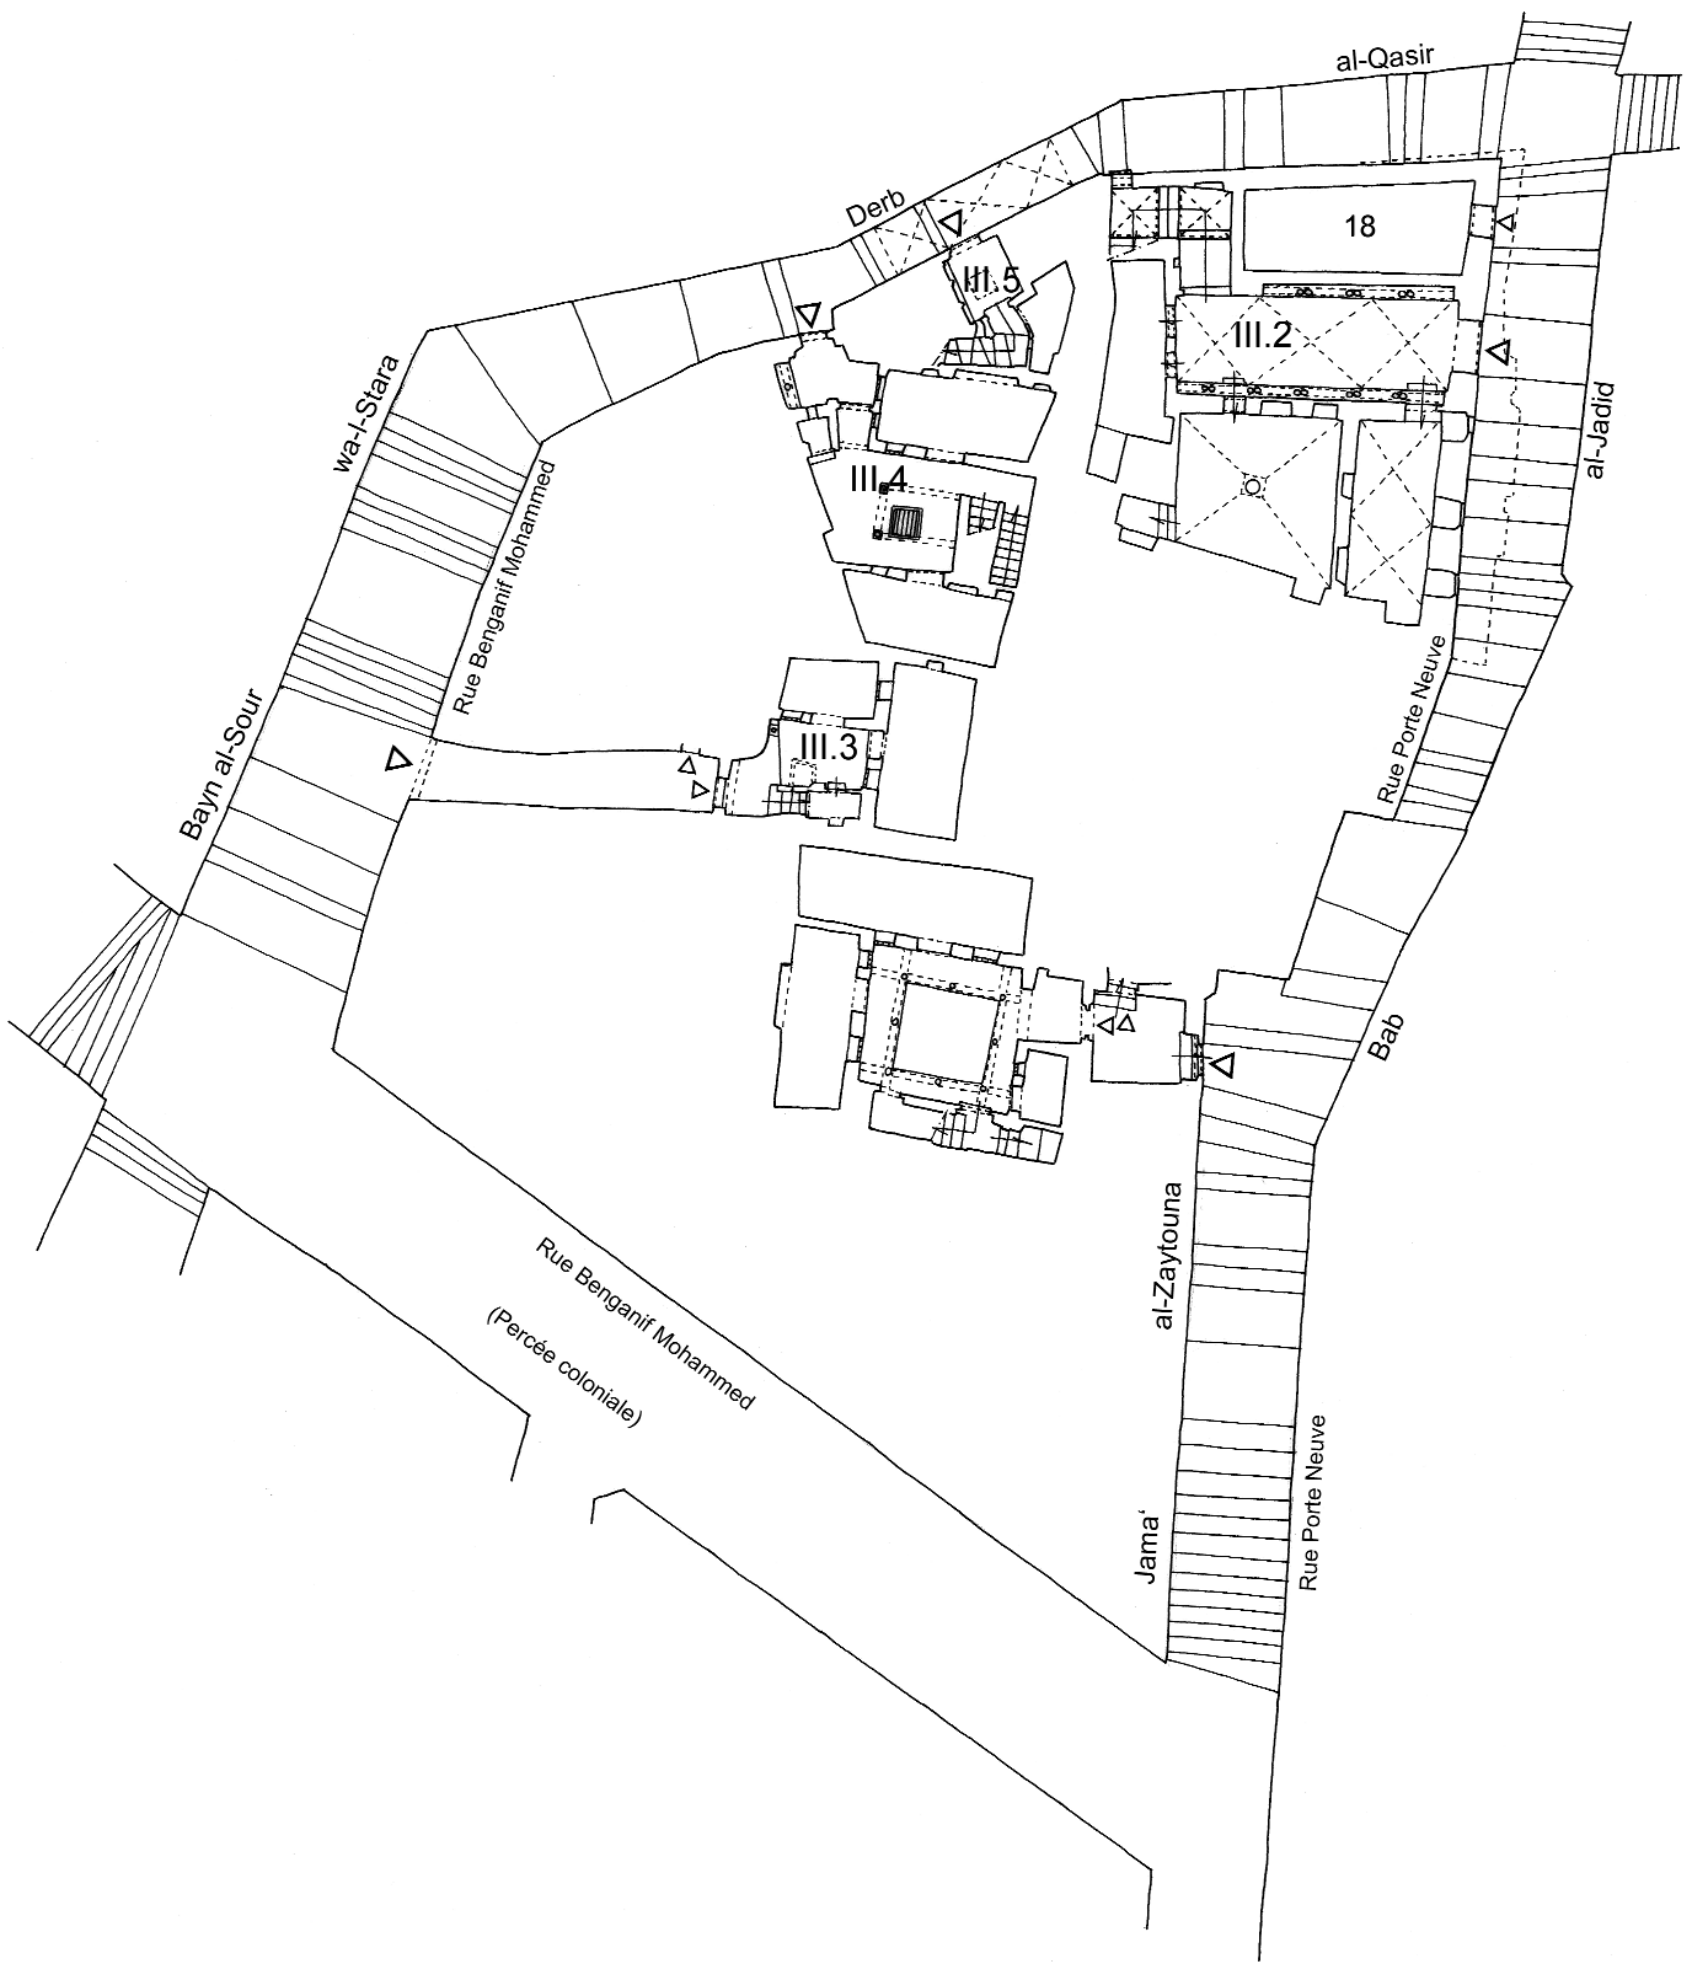



Fig. 55

Agrégat III: Jama' al-Zaytouna

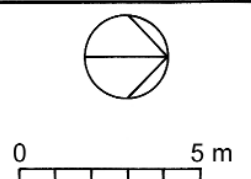

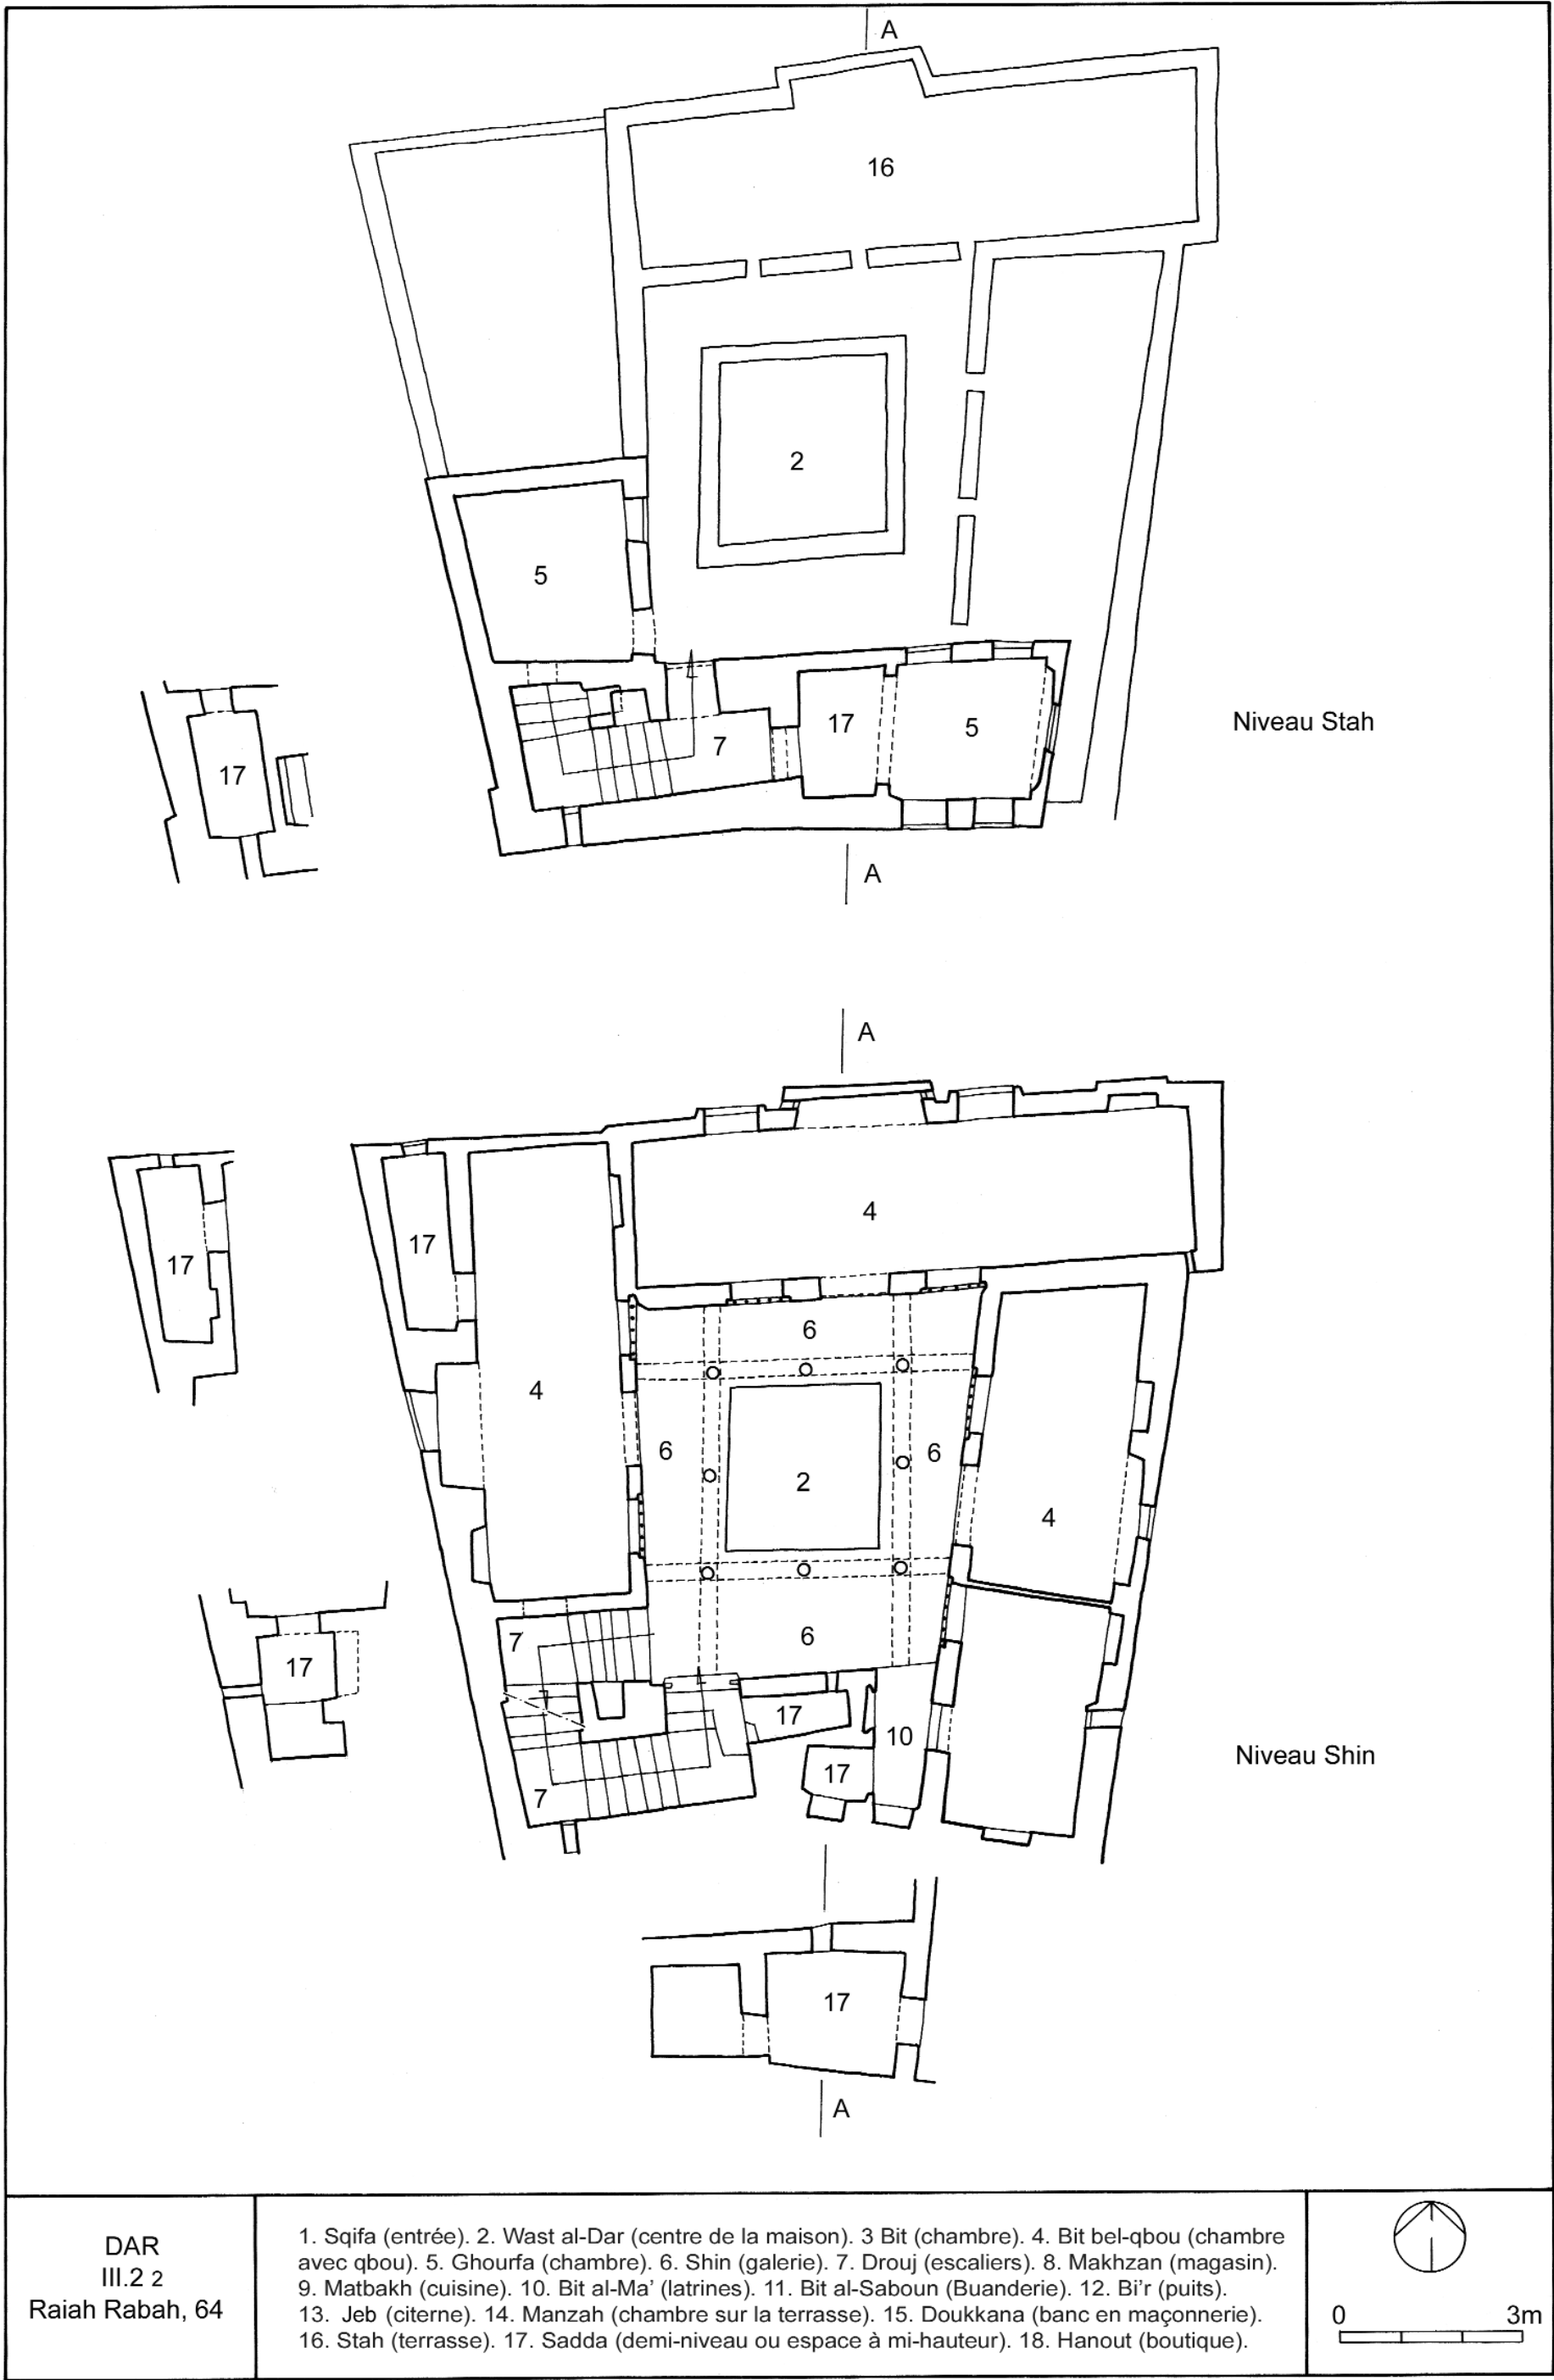

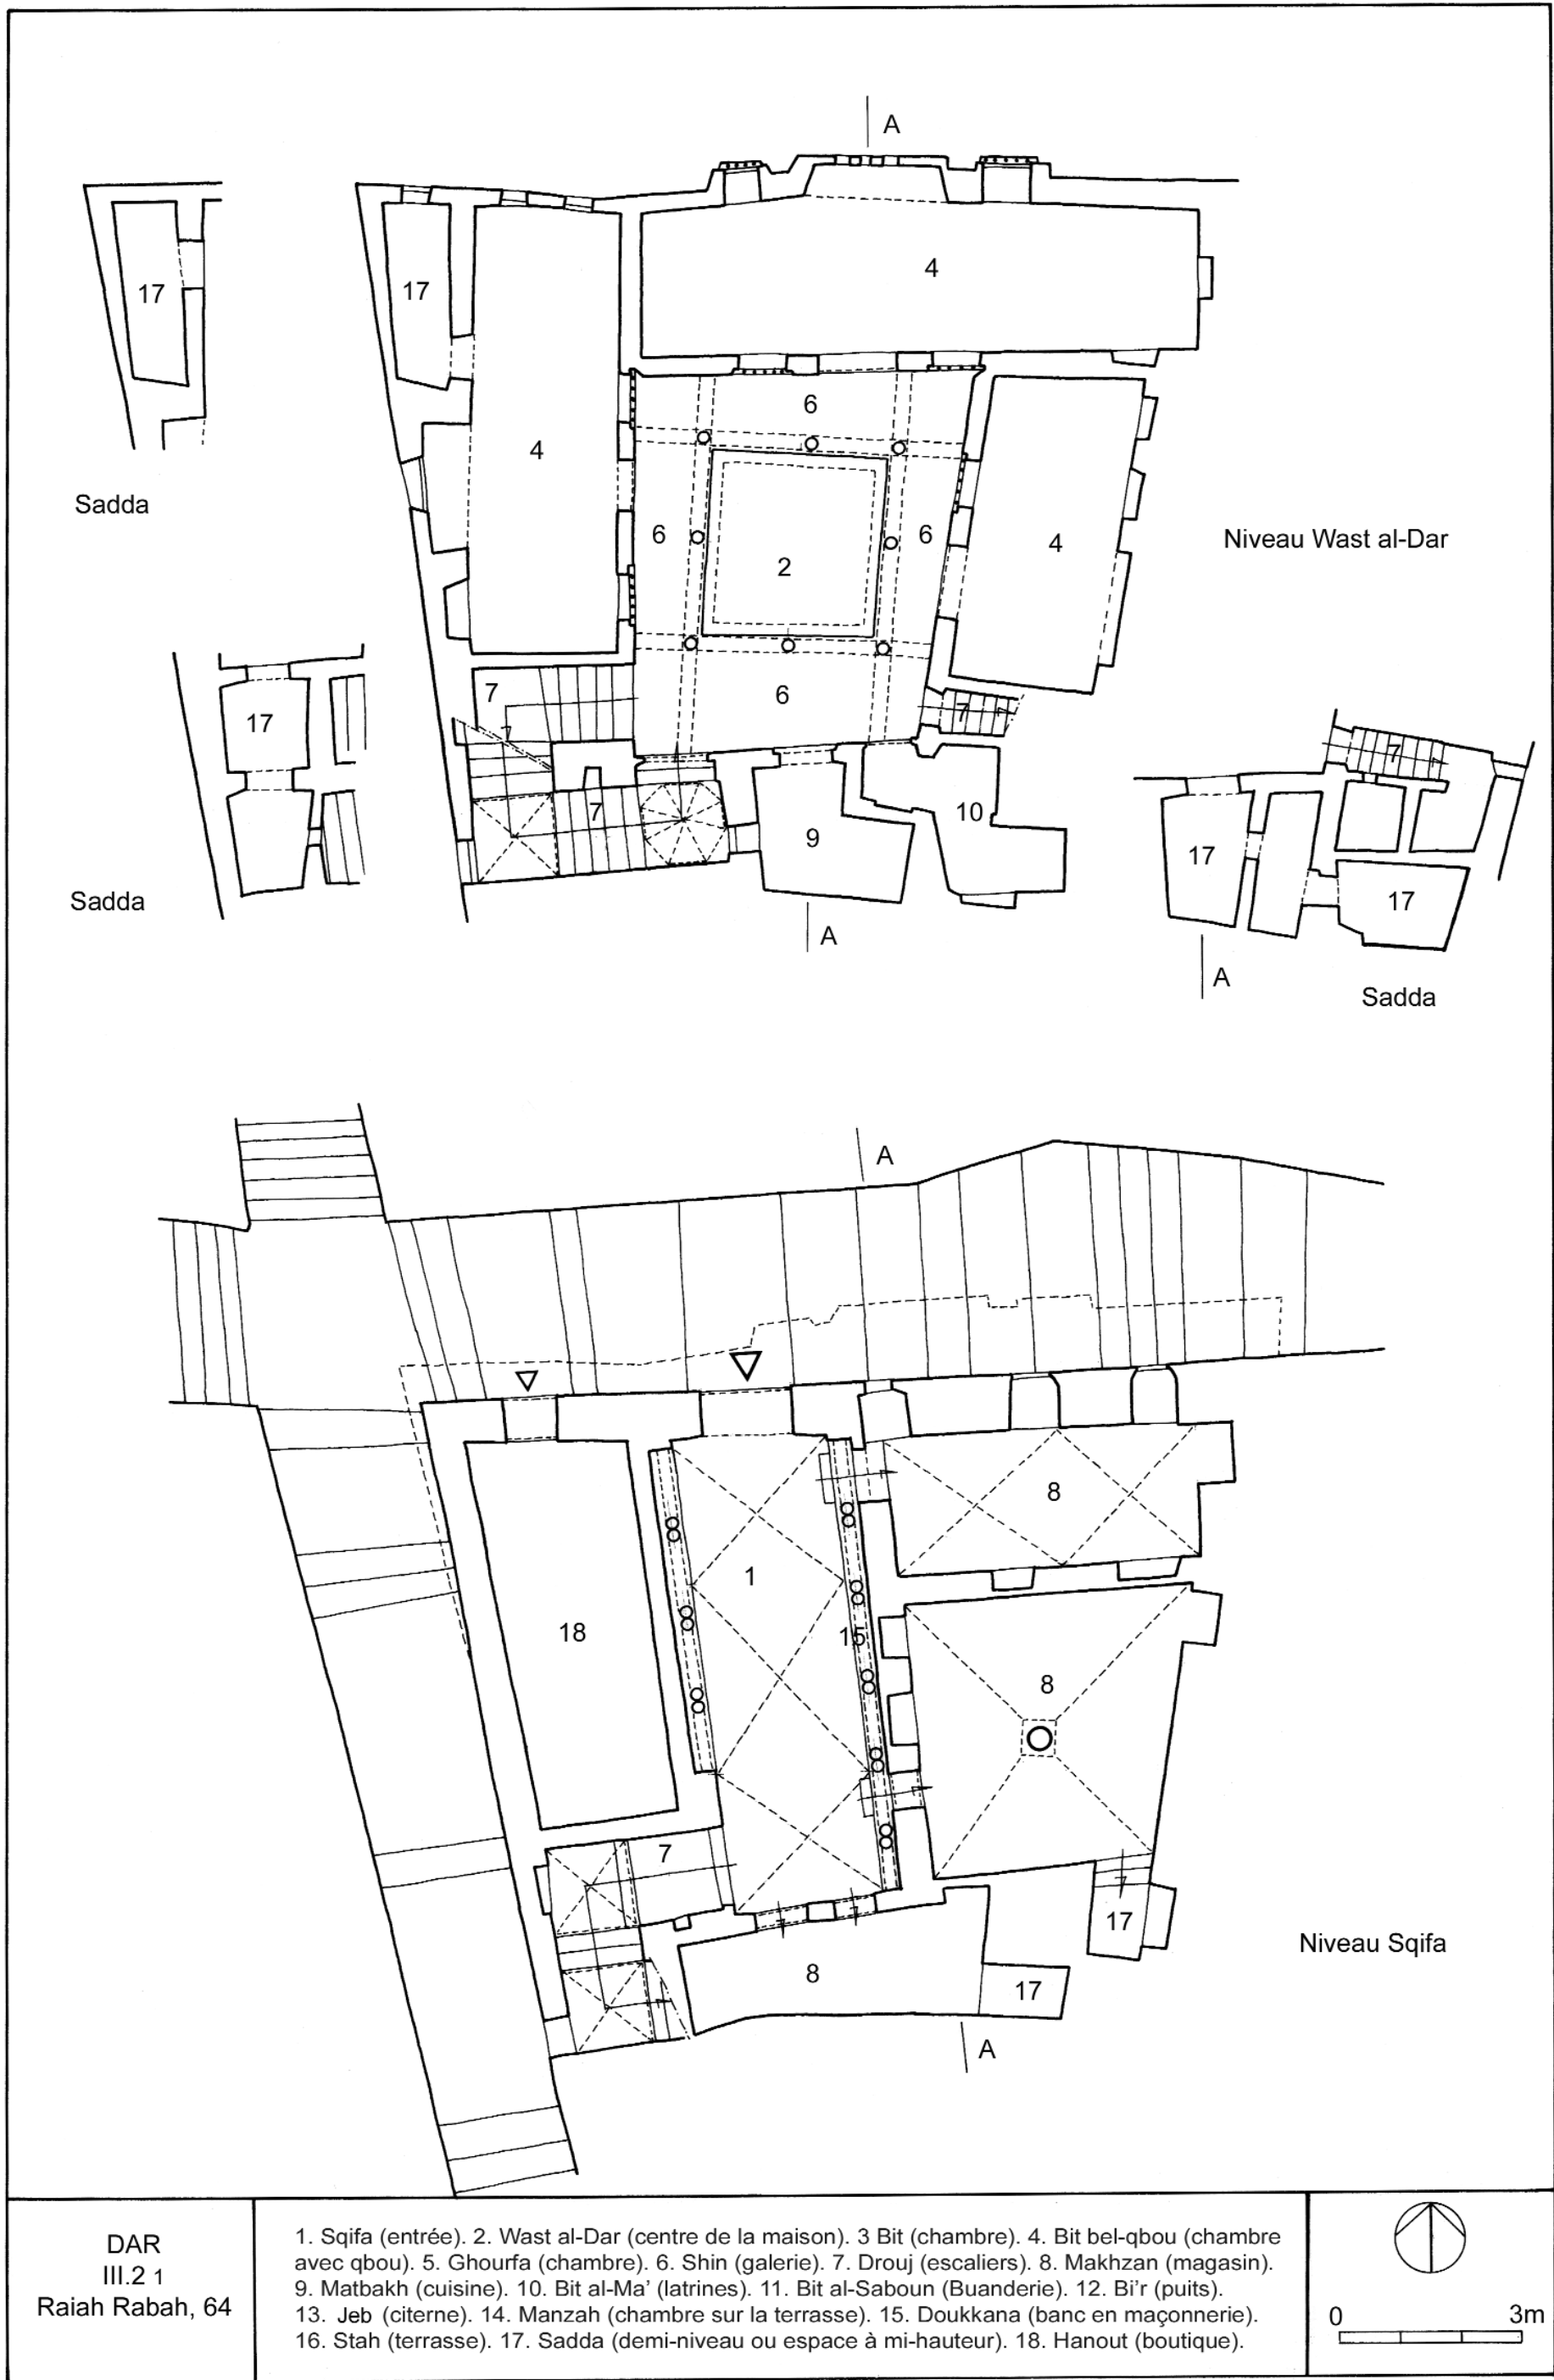

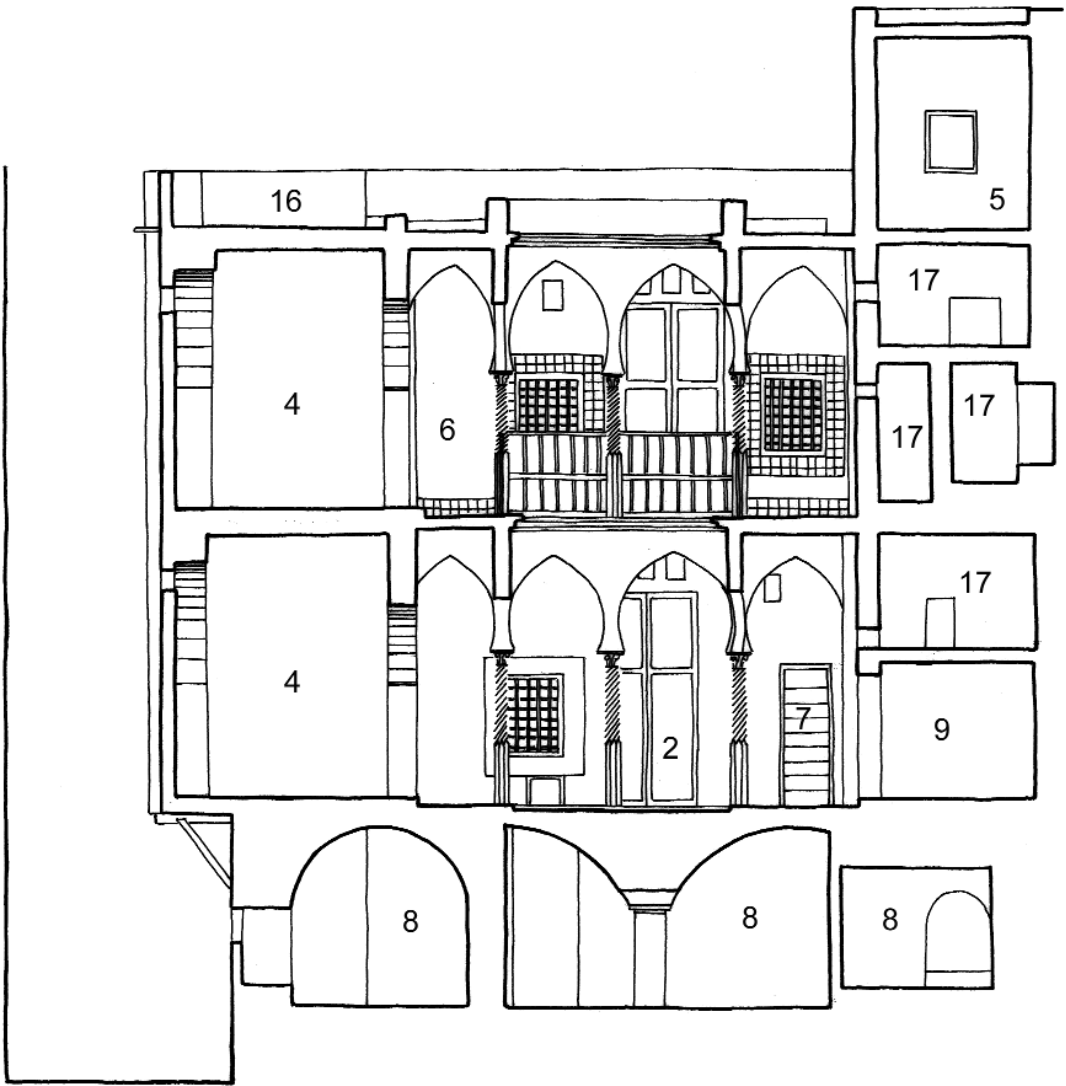


Coupe AA


DAR  
III.2 3  
Raiah Rabah, 64

1. Sqifa (entrée). 2. Wast al-Dar (centre de la maison). 3 Bit (chambre). 4. Bit bel-qbou (chambre avec qbou). 5. Ghourfa (chambre). 6. Shin (galerie). 7. Drouj (escaliers). 8. Makhzan (magasin). 9. Matbakh (cuisine). 10. Bit al-Ma' (latrines). 11. Bit al-Saboun (Buanderie). 12. Bi'r (puits). 13. Jeb (citerne). 14. Manzah (chambre sur la terrasse). 15. Doukkana (banc en maçonnerie). 16. Stah (terrasse). 17. Sadda (demi-niveau ou espace à mi-hauteur). 18. Hanout (boutique).


0 3m

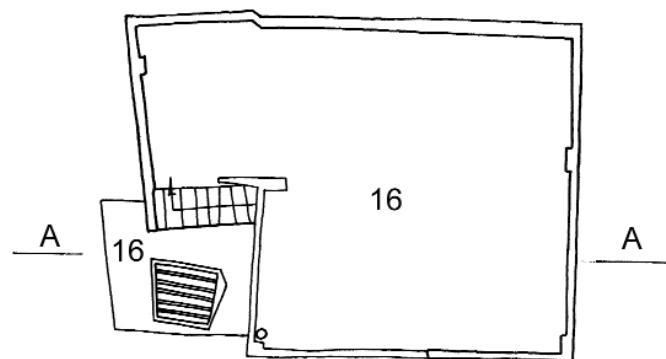


Niveau Stah

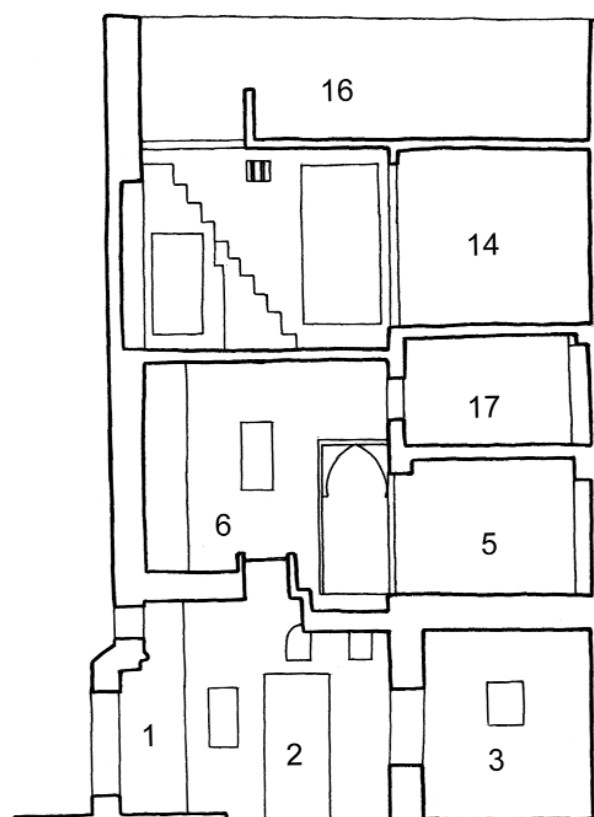


Coupe AA

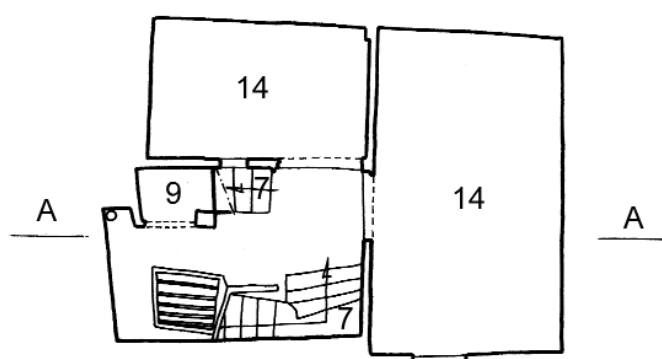


Niveau Manzah

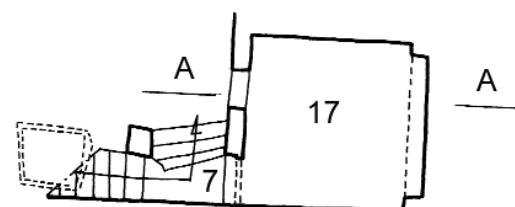

Niveau Sadda

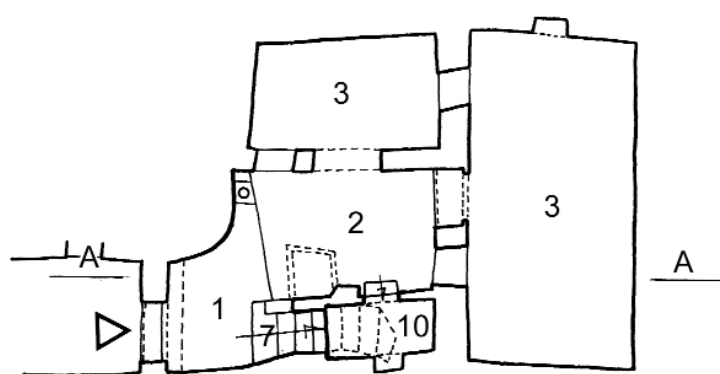


Niveau Wast al-Dar

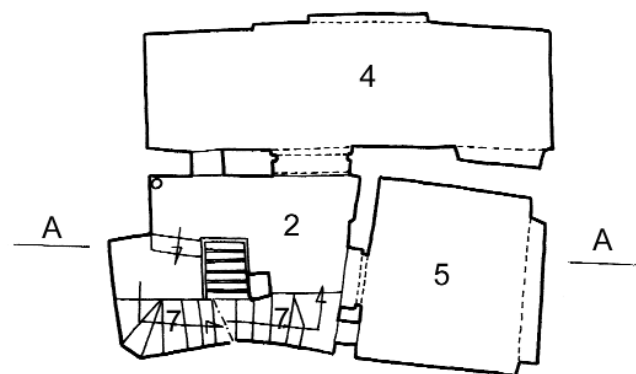


Niveau Shin


DAR avec CHBAK  
III.3  
Impasse Benganif  
Mohammed, 41

1. Sqifa (entrée). 2. Wast al-Dar (centre de la maison). 3. Bit (chambre). 4. Bit bel-qbou (chambre avec qbou). 5. Ghourfa (chambre). 6. Shin (galerie). 7. Drouj (escaliers). 8. Makhzan (magasin). 9. Matbakh (cuisine). 10. Bit al-Ma' (latrines). 11. Bit al-Saboun (Buanderie). 12. Bi'r (puits). 13. Jeb (citerne). 14. Manzah (chambre sur la terrasse). 15. Doukkana (banc en maçonnerie). 16. Stah (terrasse). 17. Sadda (demi-niveau ou espace à mi-hauteur). 18. Hanout (boutique).

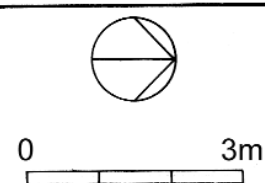


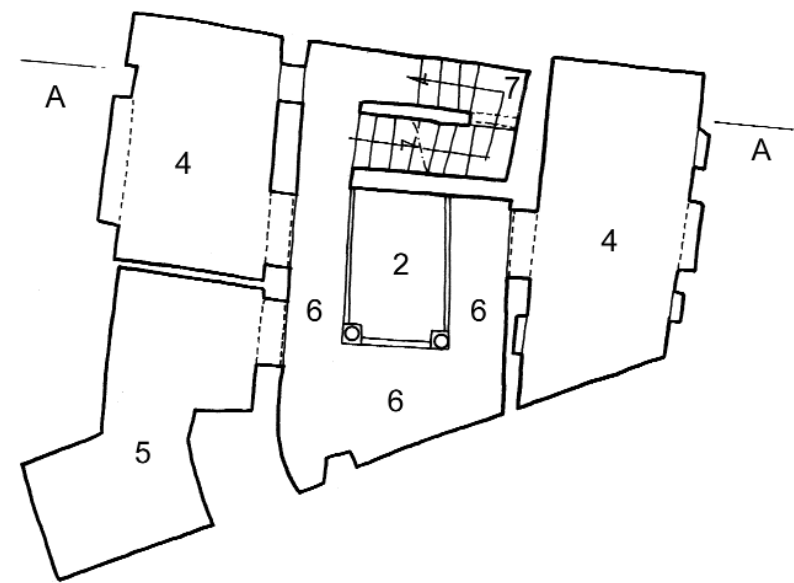

Niveau Shin

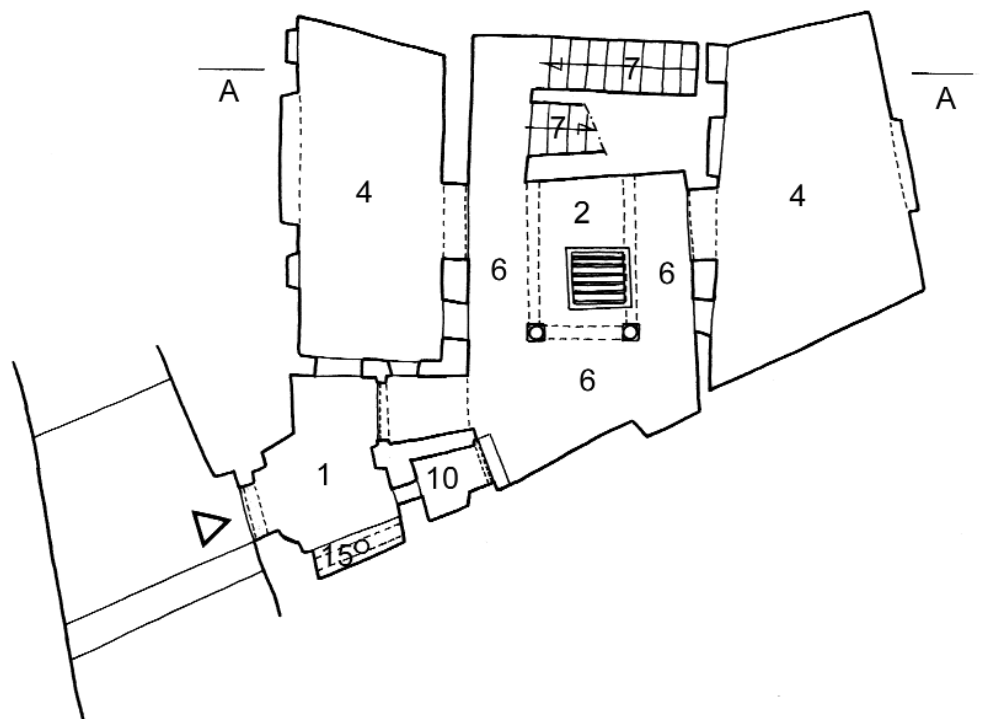



Niveau Wast al-Dar

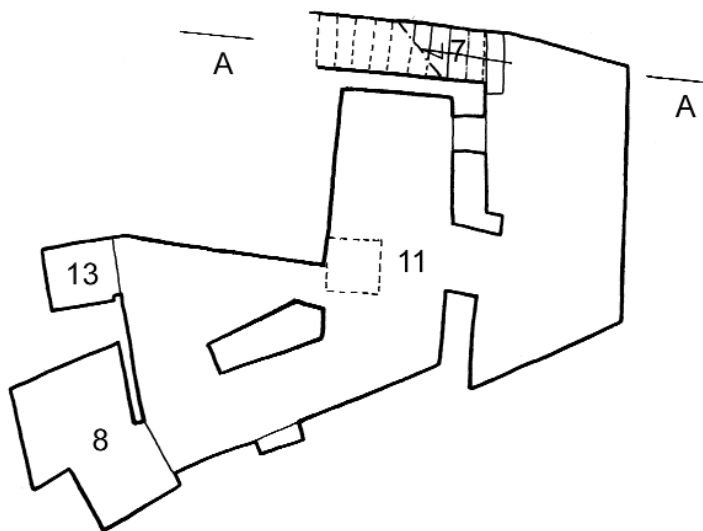


Niveau Sous-sol

DAR avec CHBAK  
III.4 1  
Benganif  
Mohammed, 43


1. Sqifa (entrée). 2. Wast al-Dar (centre de la maison). 3. Bit (chambre). 4. Bit bel-qbou (chambre avec qbou). 5. Ghourfa (chambre). 6. Shin (galerie). 7. Drouj (escaliers). 8. Makhzan (magasin). 9. Matbakh (cuisine). 10. Bit al-Ma' (latrines). 11. Bit al-Saboun (Buanderie). 12. Bi'r (puits). 13. Jeb (citerne). 14. Manzah (chambre sur la terrasse). 15. Doukkana (banc en maçonnerie). 16. Stah (terrasse). 17. Sadda (demi-niveau ou espace à mi-hauteur). 18. Hanout (boutique).

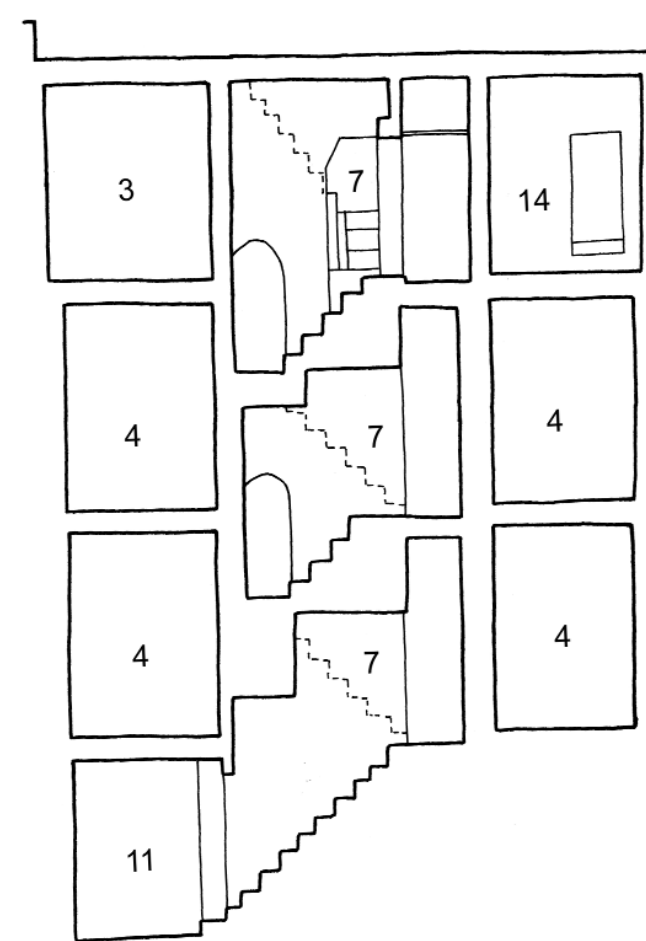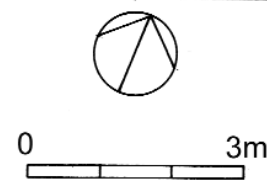

Coupe AA

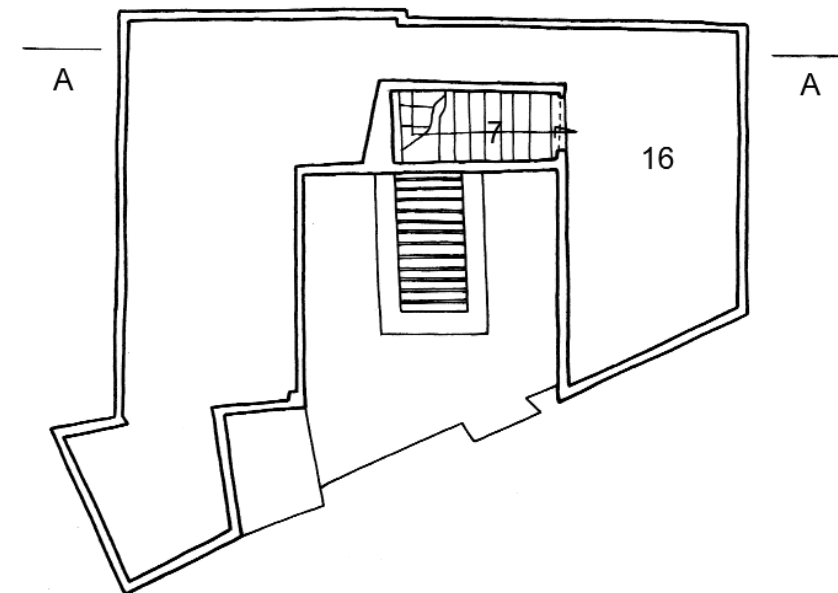


Niveau Stah

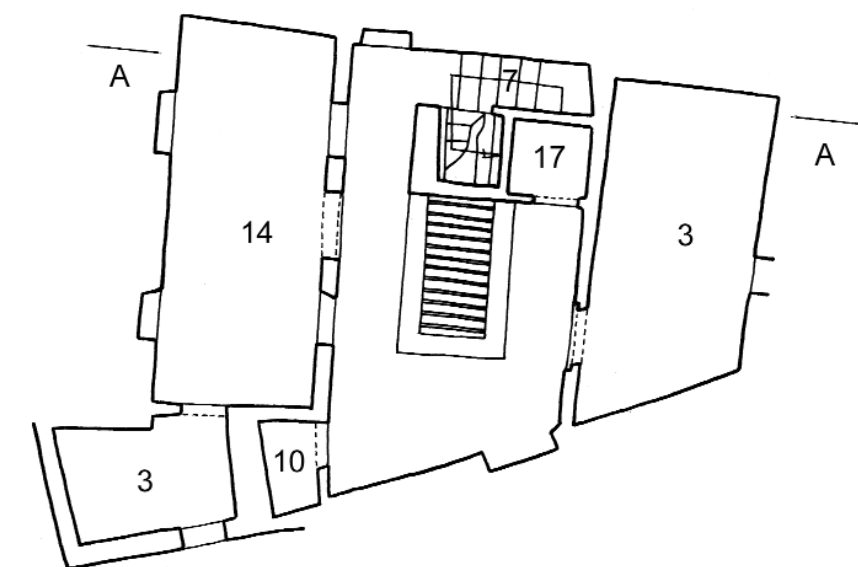


Niveau Manzah


DAR avec CHBAK  
III.4 2  
Benganif  
Mohammed, 43

1. Sqifa (entrée). 2. Wast al-Dar (centre de la maison). 3. Bit (chambre). 4. Bit bel-qbou (chambre avec qbou). 5. Ghourfa (chambre). 6. Shin (galerie). 7. Drouj (escaliers). 8. Makhzan (magasin). 9. Matbakh (cuisine). 10. Bit al-Ma' (latrines). 11. Bit al-Saboun (Buanderie). 12. Bi'r (puits). 13. Jeb (citerne). 14. Manzah (chambre sur la terrasse). 15. Doukkana (banc en maçonnerie). 16. Stah (terrasse). 17. Sadda (demi-niveau ou espace à mi-hauteur). 18. Hanout (boutique).

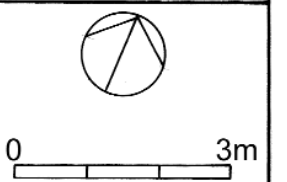


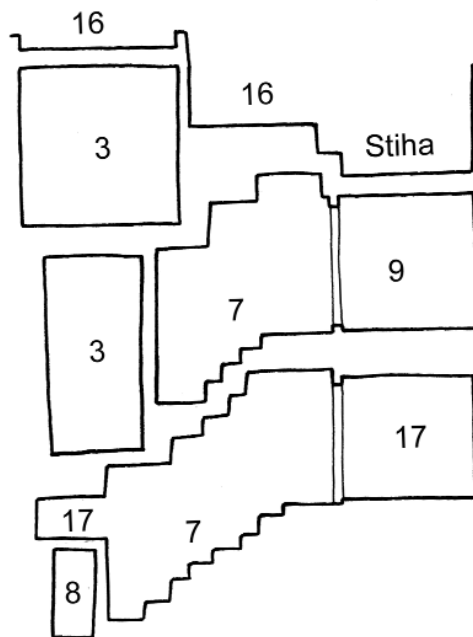


Coupe AA

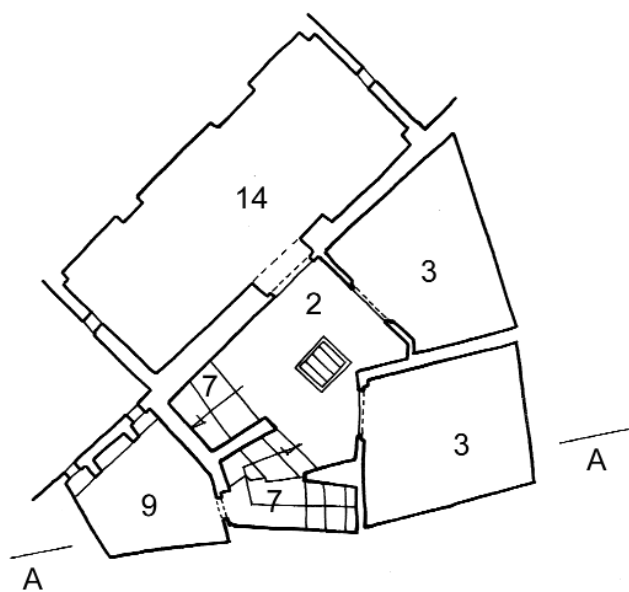


Niveau Manzah

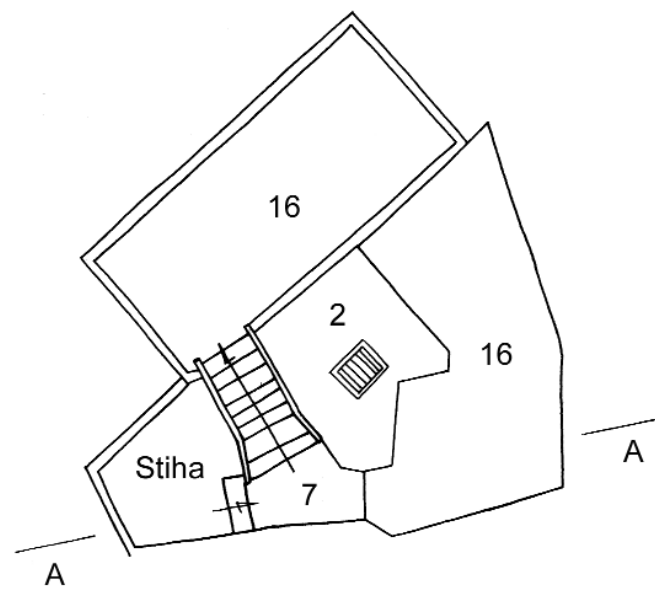

Niveau Stah

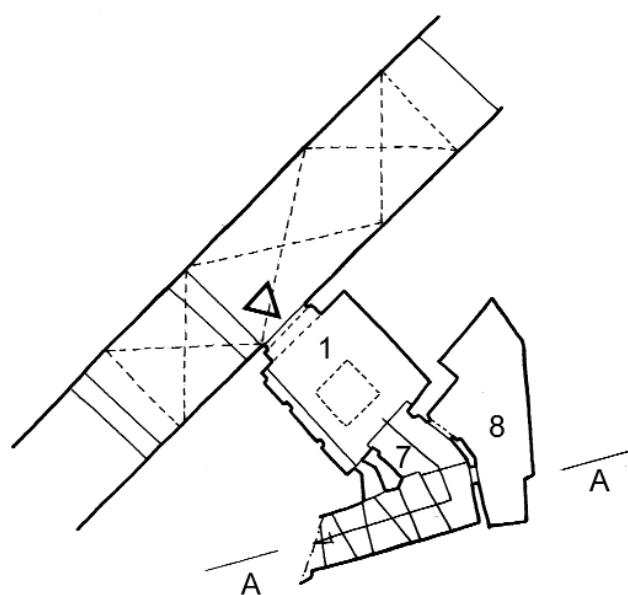


Niveau Sqifa

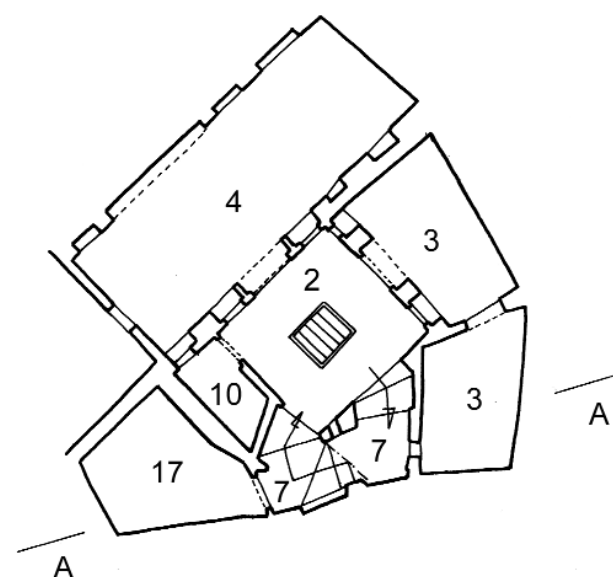

Niveau West al-Dar

DAR avec CHBAK  
III.5  
Benganif  
Mohammed, 45

1. Sqifa (entrée). 2. West al-Dar (centre de la maison). 3. Bit (chambre). 4. Bit bel-qbou (chambre avec qbou). 5. Ghourfa (chambre). 6. Shin (galerie). 7. Drouj (escaliers). 8. Makhzan (magasin). 9. Matbakh (cuisine). 10. Bit al-Ma' (latrines). 11. Bit al-Saboun (Buanderie). 12. Bi'r (puits). 13. Jeb (citerne). 14. Manzah (chambre sur la terrasse). 15. Doukkana (banc en maçonnerie). 16. Stah (terrasse). 17. Sadda (demi-niveau ou espace à mi-hauteur). 18. Hanout (boutique).

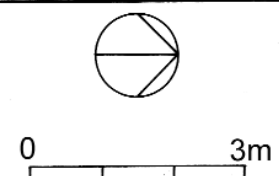



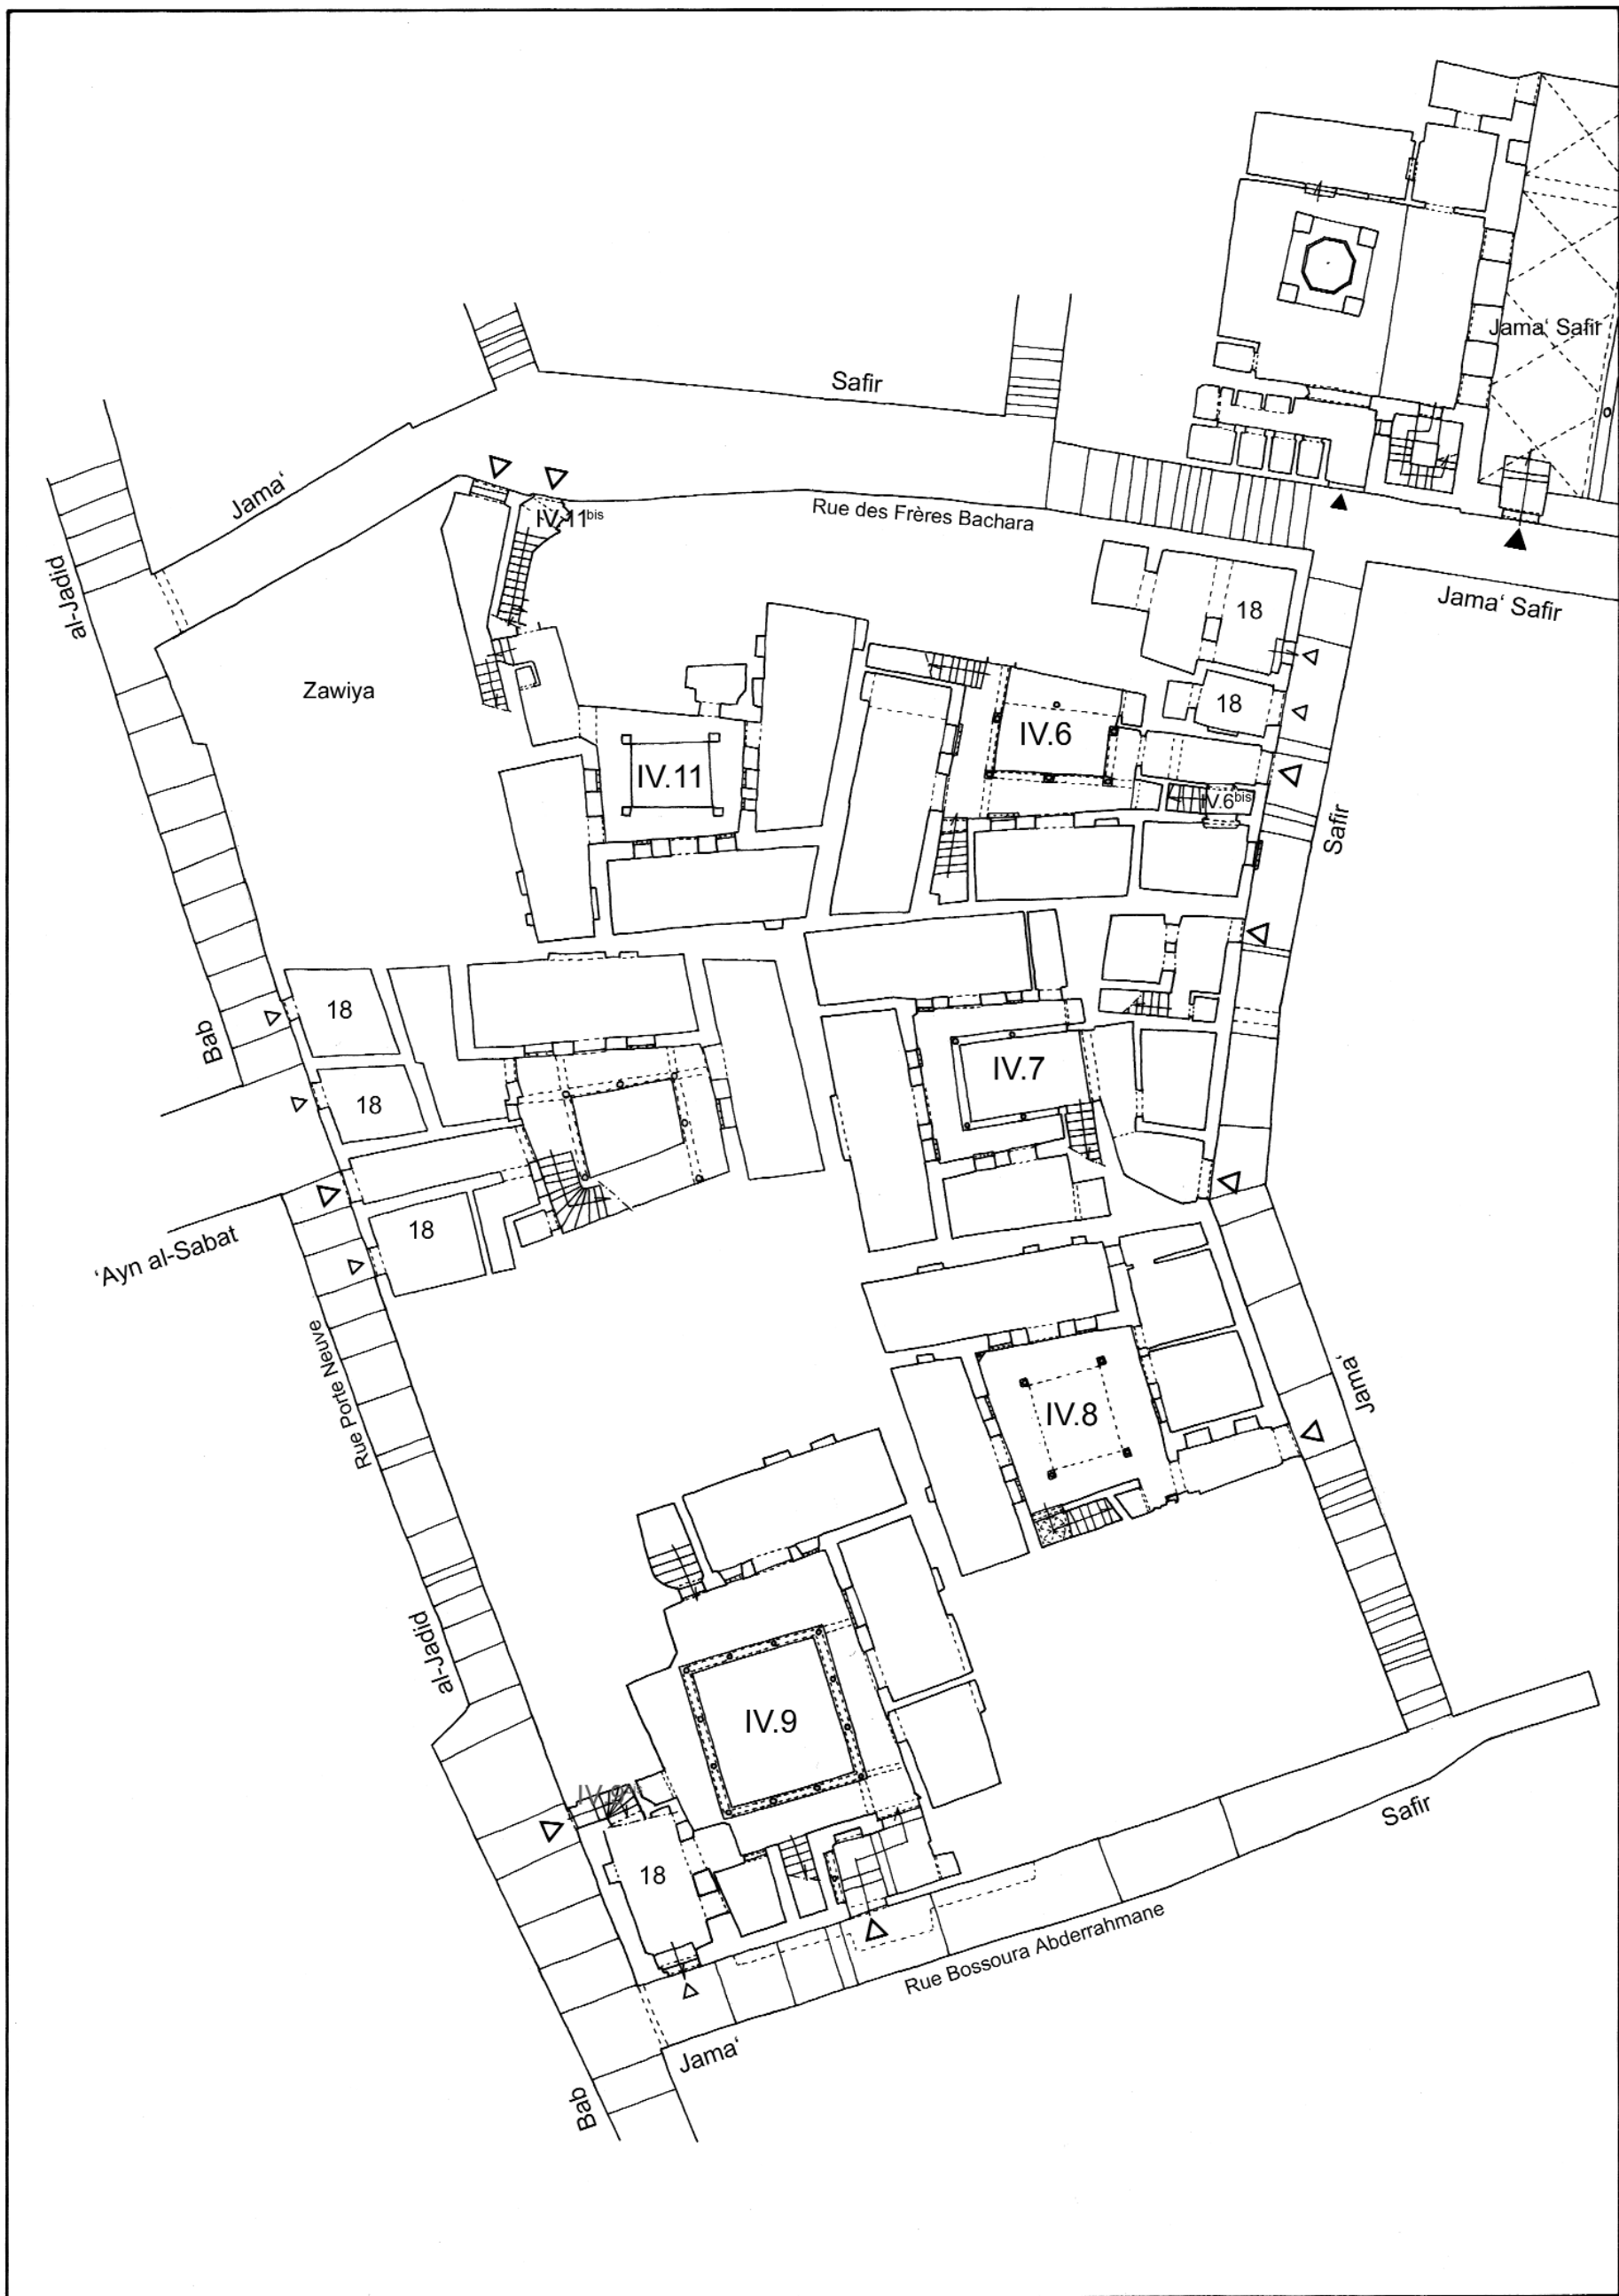


Fig. 56


Agrégat IV: Jama' Safir

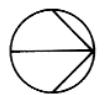

0 5 m

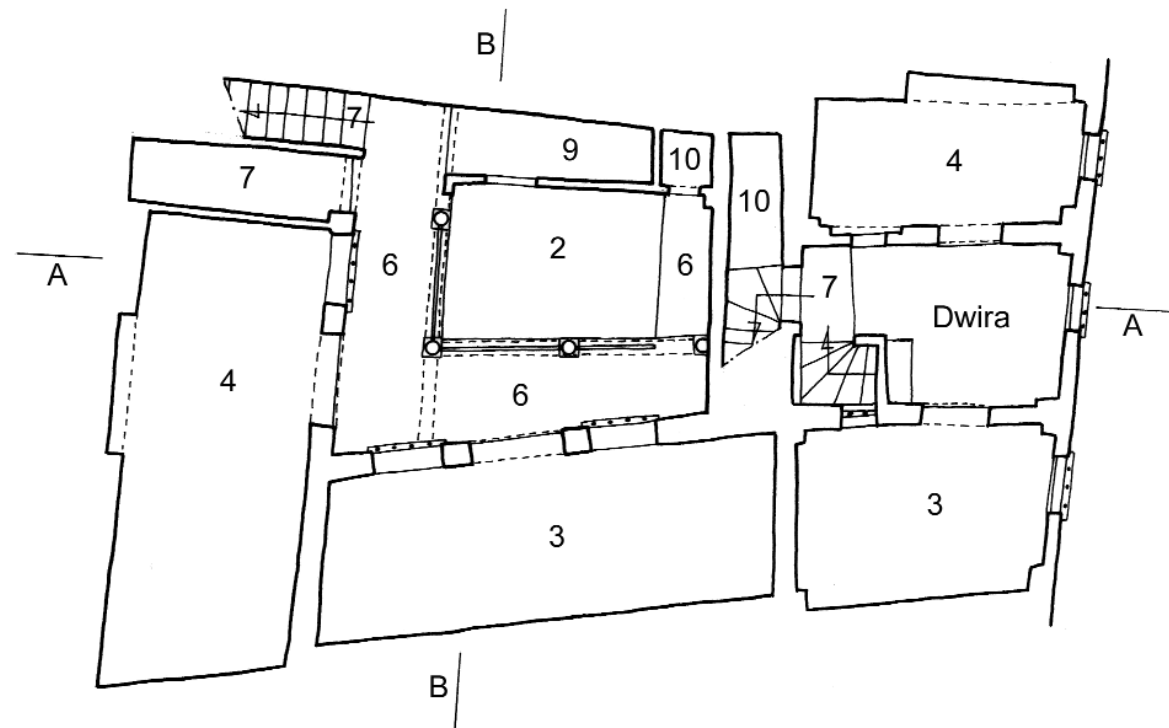



Niveau Shin 1

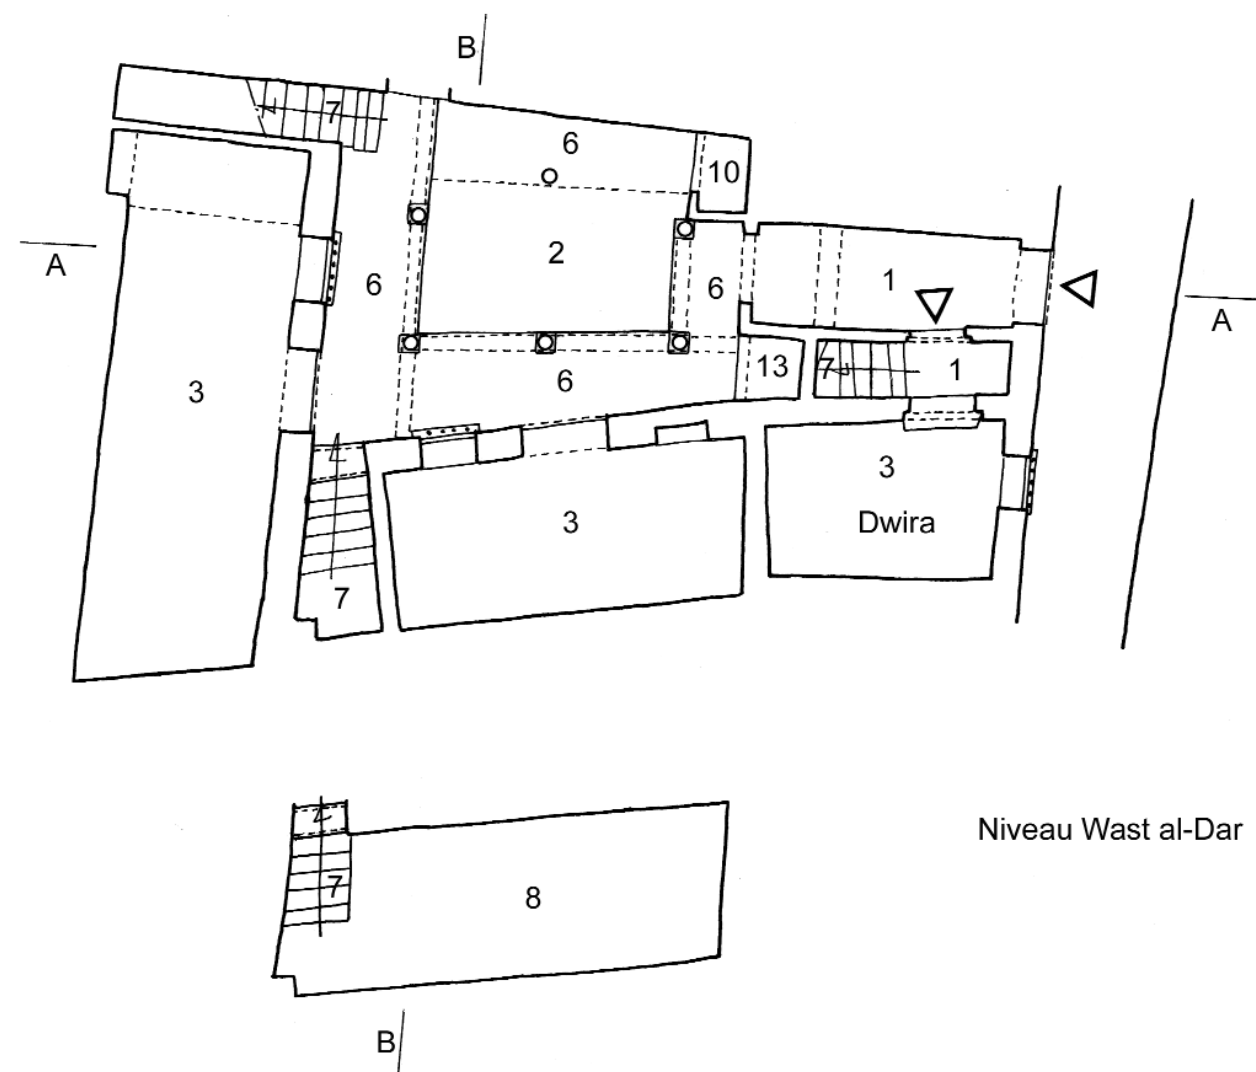


Niveau Wast al-Dar

DAR et DWIRA  
IV.6 / IV.6bis 1  
Bossoura  
Abderrahmane, 16


1. Sqifa (entrée). 2. Wast al-Dar (centre de la maison). 3. Bit (chambre). 4. Bit bel-qbou (chambre avec qbou). 5. Ghourfa (chambre). 6. Shin (galerie). 7. Drouj (escaliers). 8. Makhzan (magasin). 9. Matbakh (cuisine). 10. Bit al-Ma' (latrines). 11. Bit al-Saboun (Buanderie). 12. Bi'r (puits). 13. Jeb (citerne). 14. Manzah (chambre sur la terrasse). 15. Doukkana (banc en maçonnerie). 16. Stah (terrasse). 17. Sadda (demi-niveau ou espace à mi-hauteur). 18. Hanout (boutique).

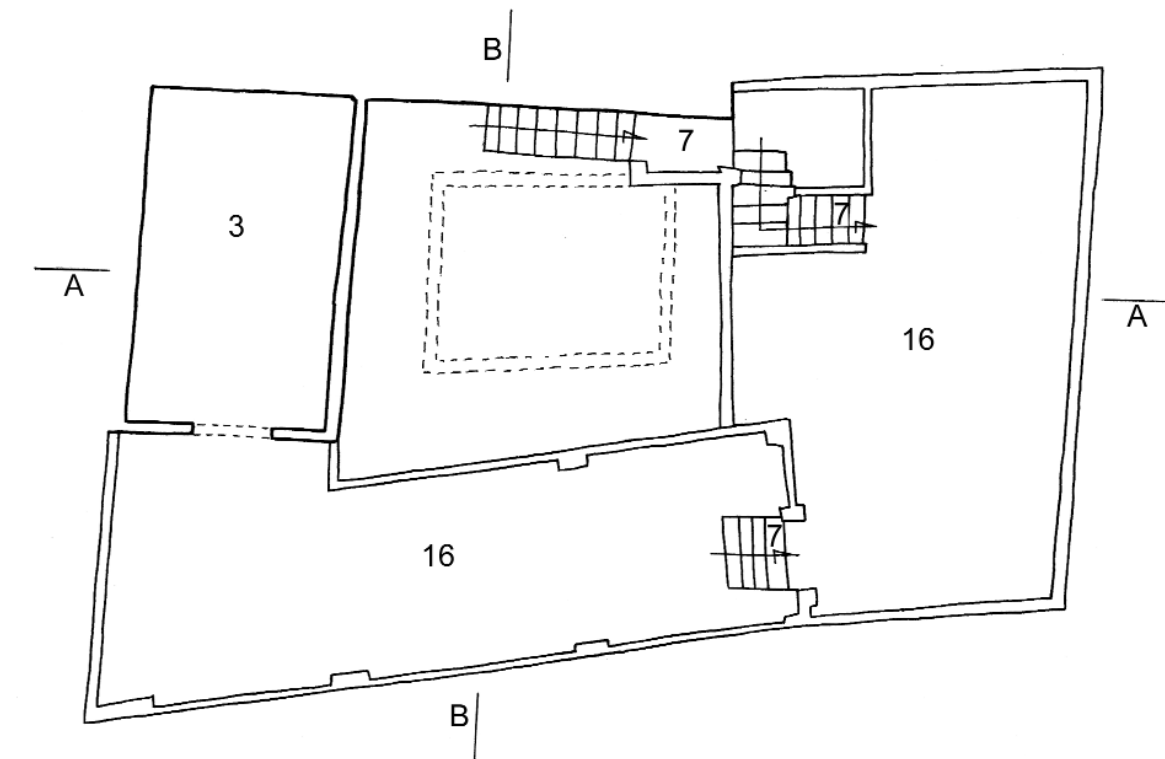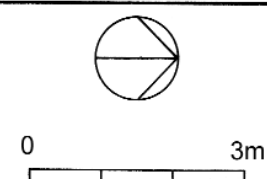

Niveau Stah

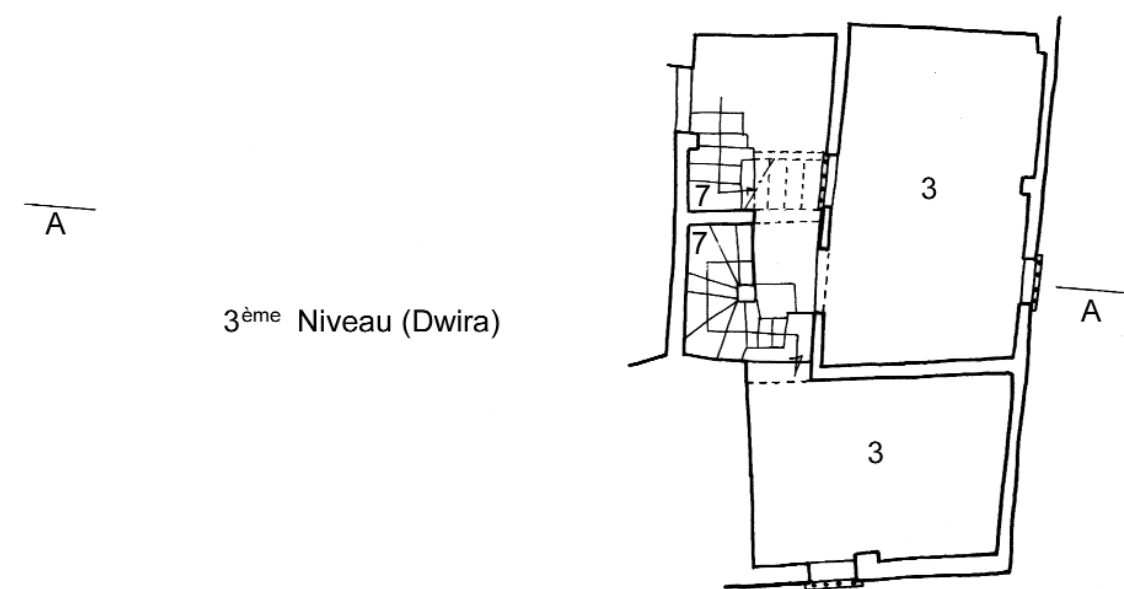


3ème Niveau (Dwira)

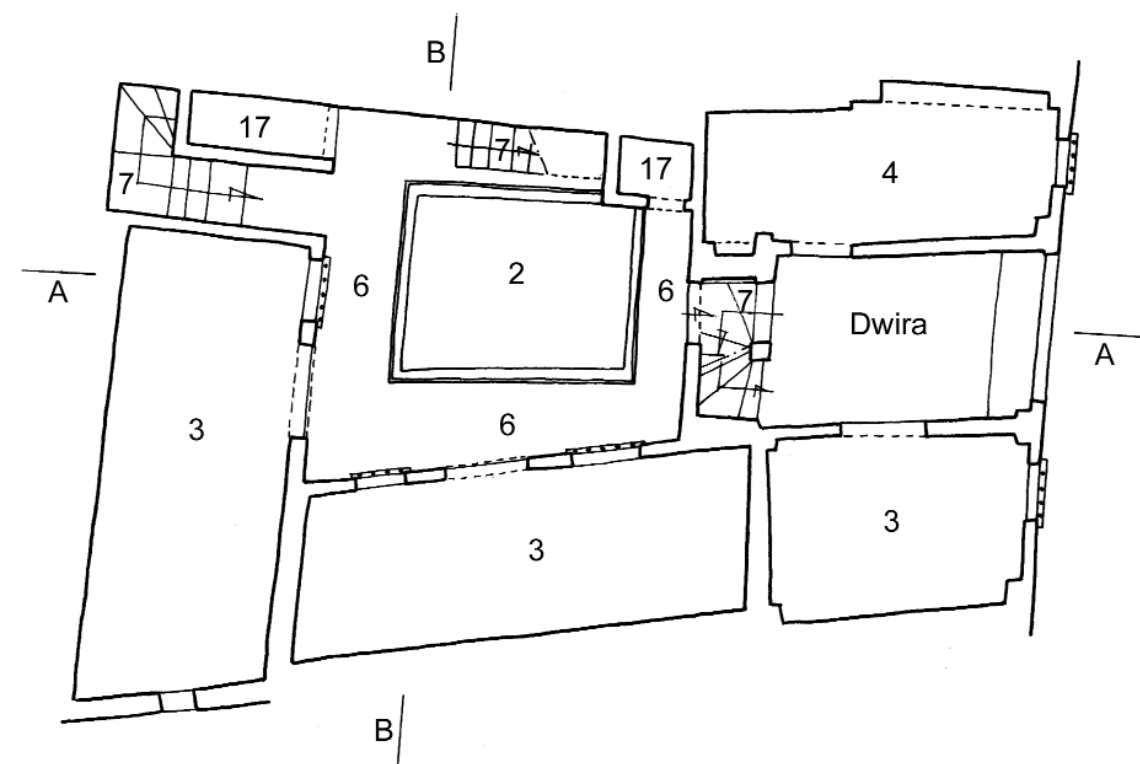


Niveau Shin 2

DAR et DWIRA  
IV.6 / IV.6bis 2  
Bossoura  
Abderrahmane, 16

1. Sqifa (entrée). 2. Wast al-Dar (centre de la maison). 3. Bit (chambre). 4. Bit bel-qbou (chambre avec qbou). 5. Ghourfa (chambre). 6. Shin (galerie). 7. Drouj (escaliers). 8. Makhzan (magasin). 9. Matbakh (cuisine). 10. Bit al-Ma' (latrines). 11. Bit al-Saboun (Buanderie). 12. Bi'r (puits). 13. Jeb (citerne). 14. Manzah (chambre sur la terrasse). 15. Doukkana (banc en maçonnerie). 16. Stah (terrasse). 17. Sadda (demi-niveau ou espace à mi-hauteur). 18. Hanout (boutique).

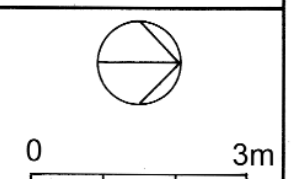



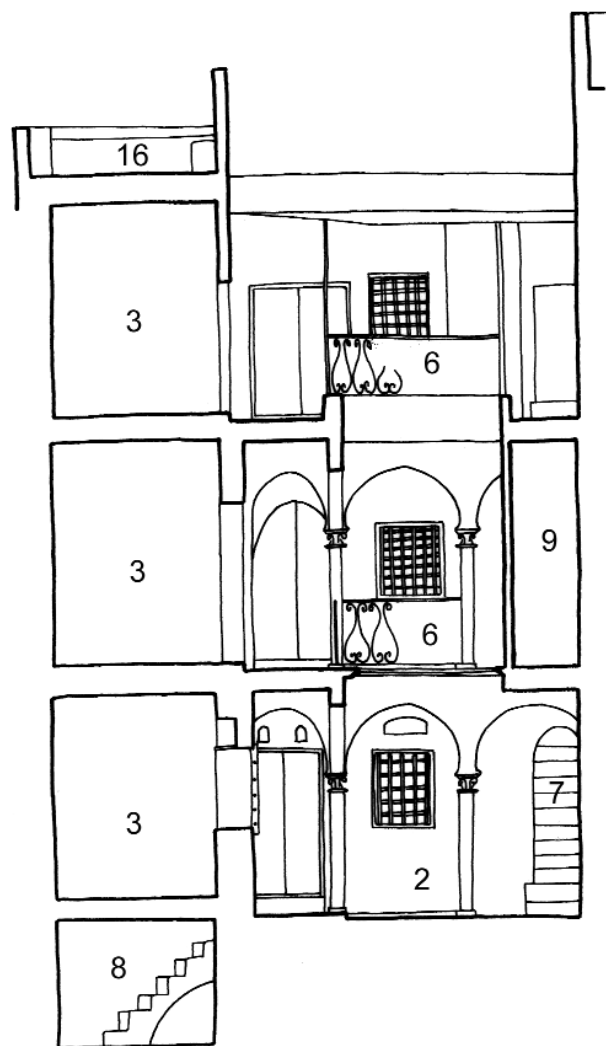

Coupe BB




Coupe AA

DAR et DWIRA  
IV.6 / IV.6bis 3  
Bossoura  
Abderrahmane, 16


1. Sqifa (entrée). 2. Wast al-Dar (centre de la maison). 3. Bit (chambre). 4. Bit bel-qbou (chambre avec qbou). 5. Ghourfa (chambre). 6. Shin (galerie). 7. Drouj (escaliers). 8. Makhzan (magasin). 9. Matbakh (cuisine). 10. Bit al-Ma' (latrines). 11. Bit al-Saboun (Buanderie). 12. Bi'r (puits). 13. Jeb (citerne). 14. Manzah (chambre sur la terrasse). 15. Doukkana (banc en maçonnerie). 16. Stah (terrasse). 17. Sadda (demi-niveau ou espace à mi-hauteur). 18. Hanout (boutique).

0 3m

Niveau Shin


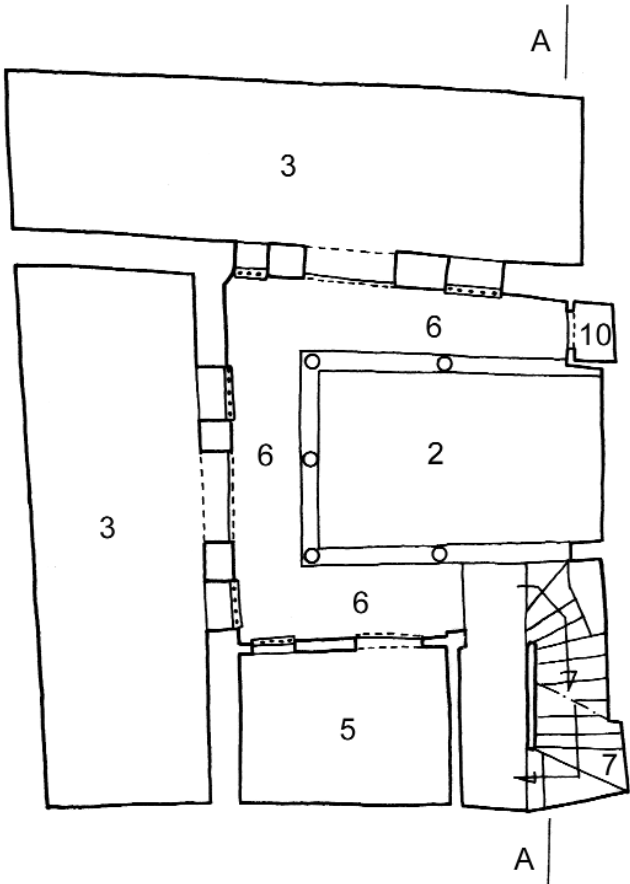


Niveau Wast al-Dar

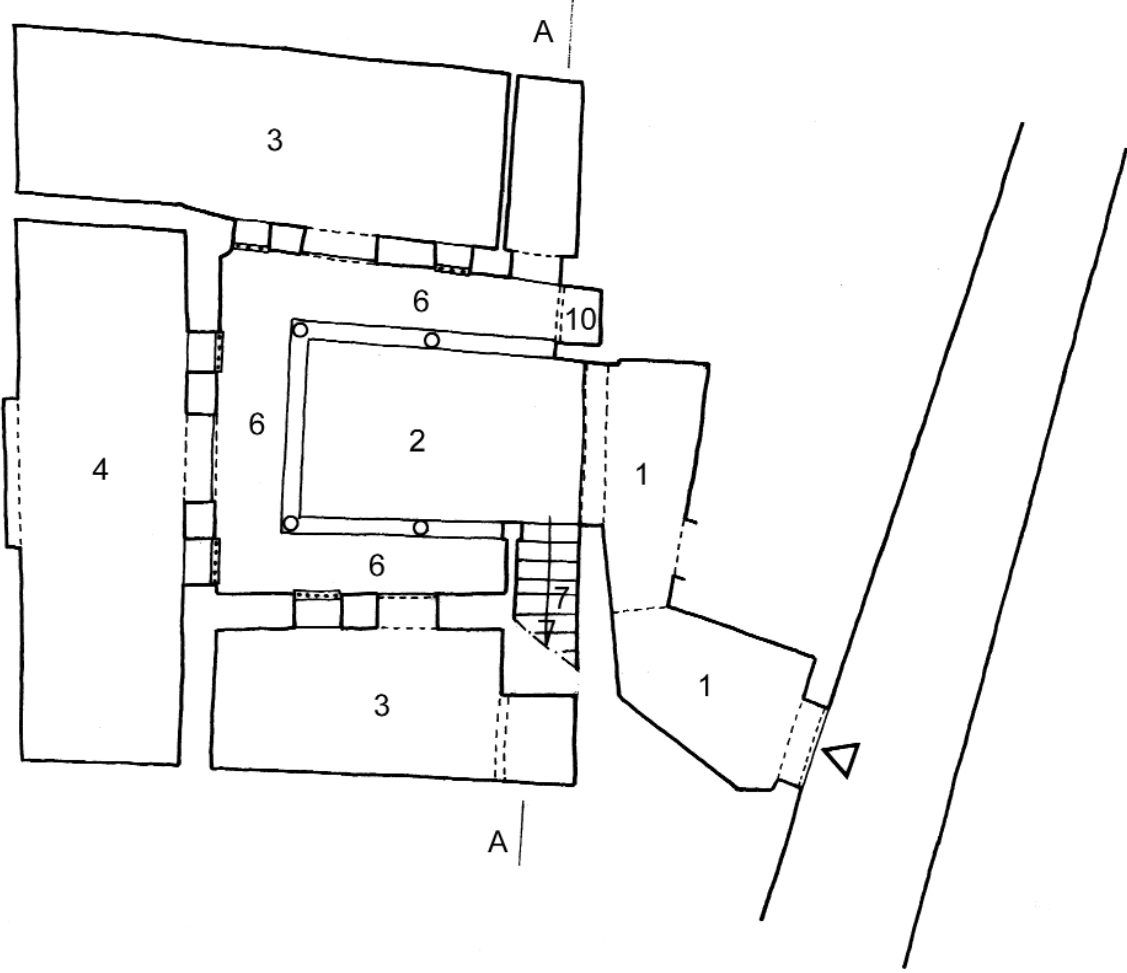


DAR  
IV.7 1  
Bossoura  
Abderrahmane, 10

1. Sqifa (entrée). 2. Wast al-Dar (centre de la maison). 3. Bit (chambre). 4. Bit bel-qbou (chambre avec qbou). 5. Ghourfa (chambre). 6. Shin (galerie). 7. Drouj (escaliers). 8. Makhzan (magasin). 9. Matbakh (cuisine). 10. Bit al-Ma' (latrines). 11. Bit al-Saboun (Buanderie). 12. Bi'r (puits). 13. Jeb (citerne). 14. Manzah (chambre sur la terrasse). 15. Doukkana (banc en maçonnerie). 16. Stah (terrasse). 17. Sadda (demi-niveau ou espace à mi-hauteur). 18. Hanout (boutique).

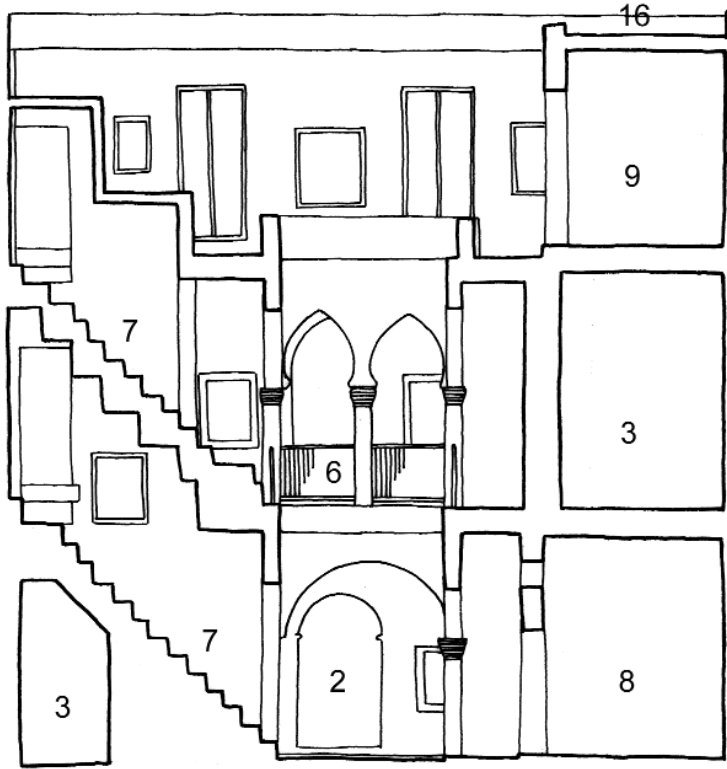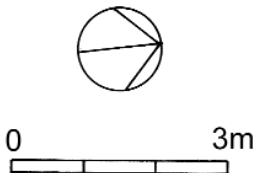


Coupe AA

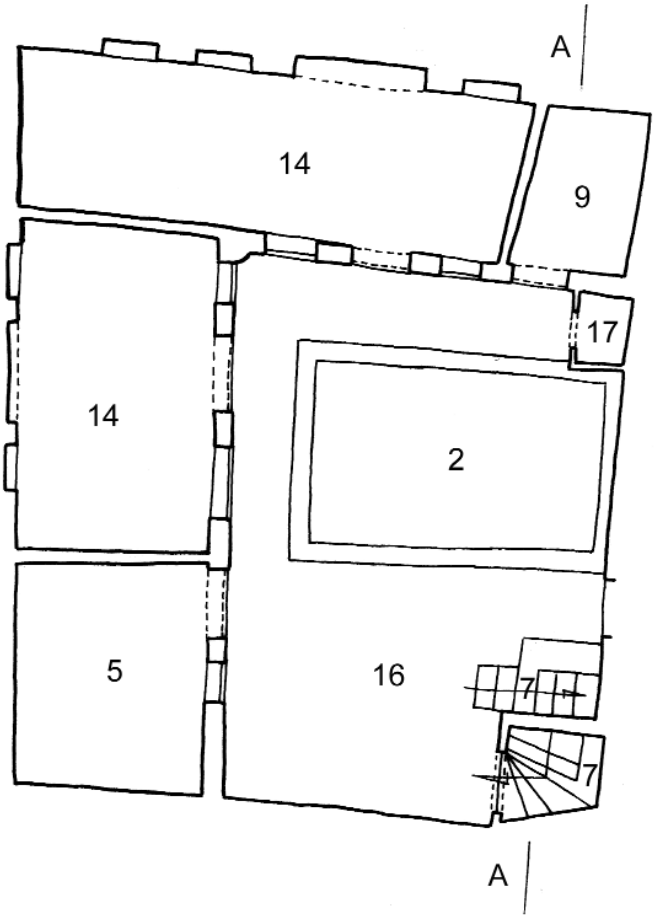


Niveau Manzah


DAR  
IV.7 2  
Bossoura  
Abderrahmane, 10

1. Sqifa (entrée). 2. Wast al-Dar (centre de la maison). 3. Bit (chambre). 4. Bit bel-qbou (chambre avec qbou). 5. Ghourfa (chambre). 6. Shin (galerie). 7. Drouj (escaliers). 8. Makhzan (magasin). 9. Matbakh (cuisine). 10. Bit al-Ma' (latrines). 11. Bit al-Saboun (Buanderie). 12. Bi'r (puits). 13. Jeb (citerne). 14. Manzah (chambre sur la terrasse). 15. Doukkana (banc en maçonnerie). 16. Stah (terrasse). 17. Sadda (demi-niveau ou espace à mi-hauteur). 18. Hanout (boutique).

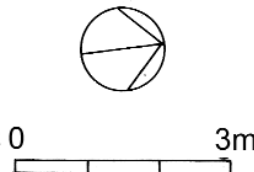

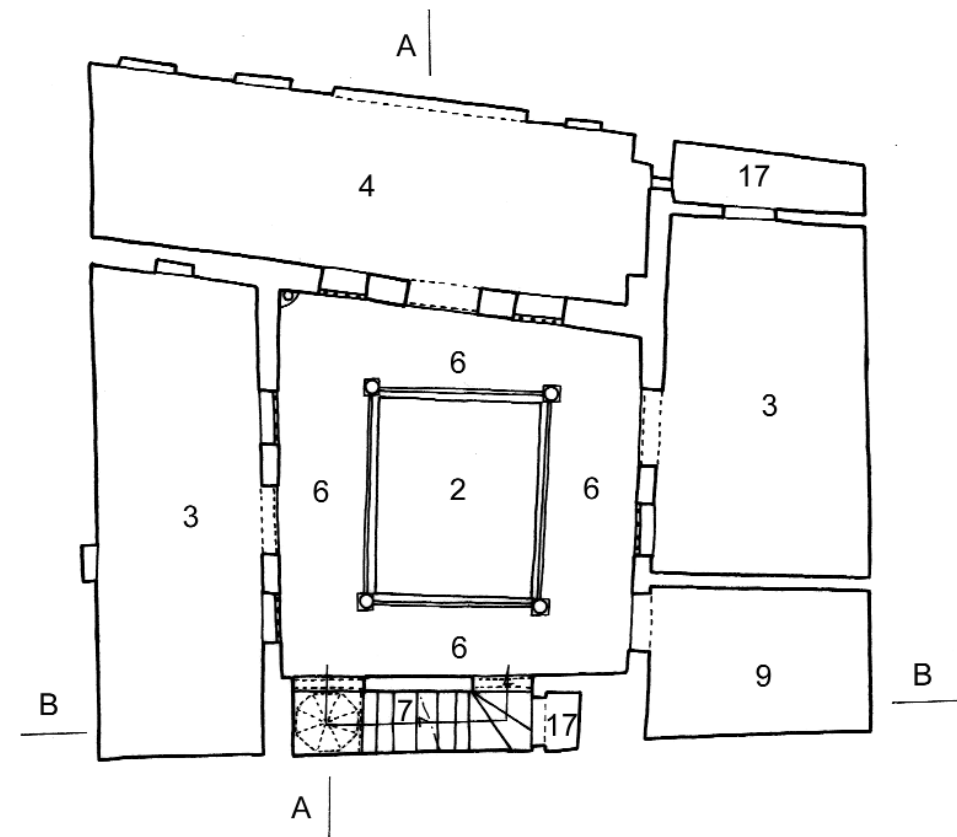



Niveau Shin 1

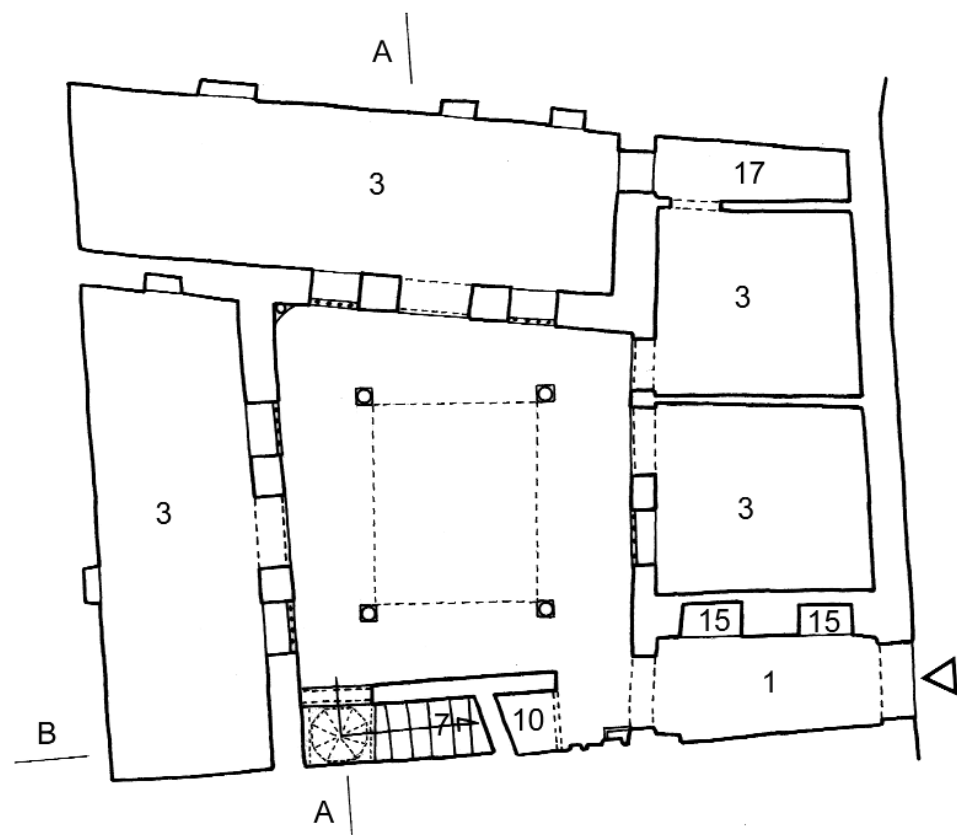


Niveau Wast al-Dar

DAR  
IV.8 1  
Bossoura  
Abderrahmane, 8

1. Sqifa (entrée). 2. Wast al-Dar (centre de la maison). 3. Bit (chambre). 4. Bit bel-qbou (chambre avec qbou). 5. Ghourfa (chambre). 6. Shin (galerie). 7. Drouj (escaliers). 8. Makhzan (magasin). 9. Matbakh (cuisine). 10. Bit al-Ma' (latrines). 11. Bit al-Saboun (Buanderie). 12. Bi'r (puits). 13. Jeb (citerne). 14. Manzah (chambre sur la terrasse). 15. Doukkana (banc en maçonnerie). 16. Stah (terrasse). 17. Sadda (demi-niveau ou espace à mi-hauteur). 18. Hanout (boutique).

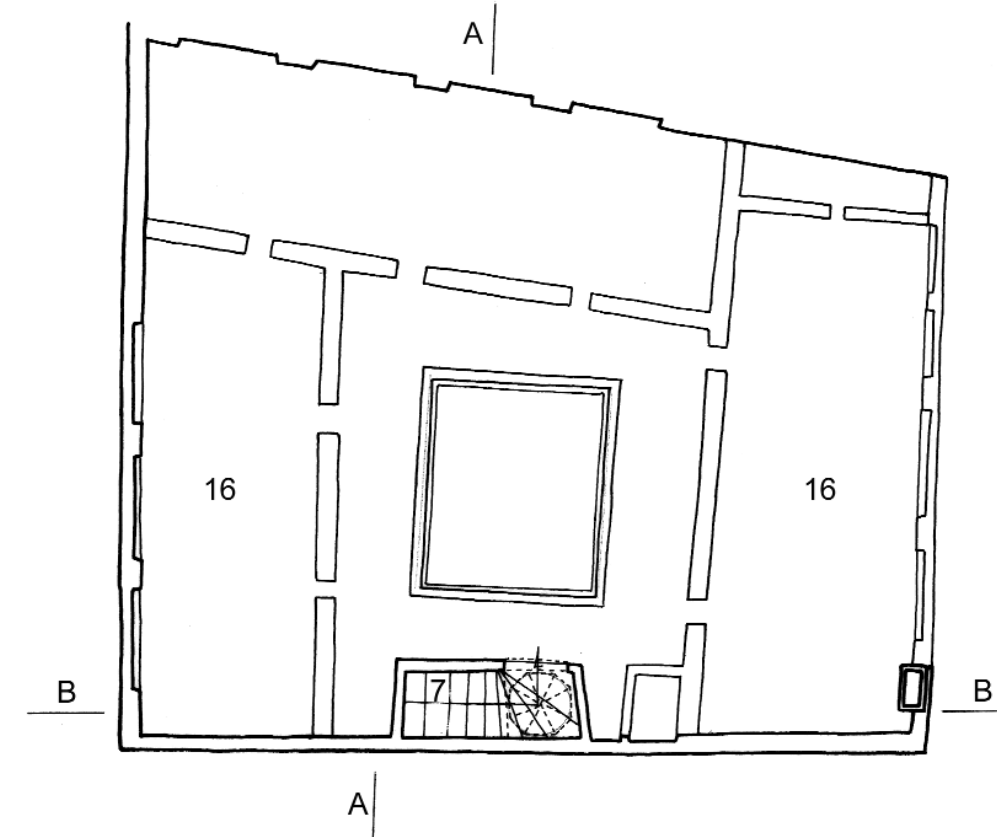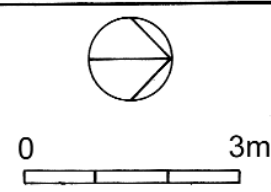


Niveau Stah

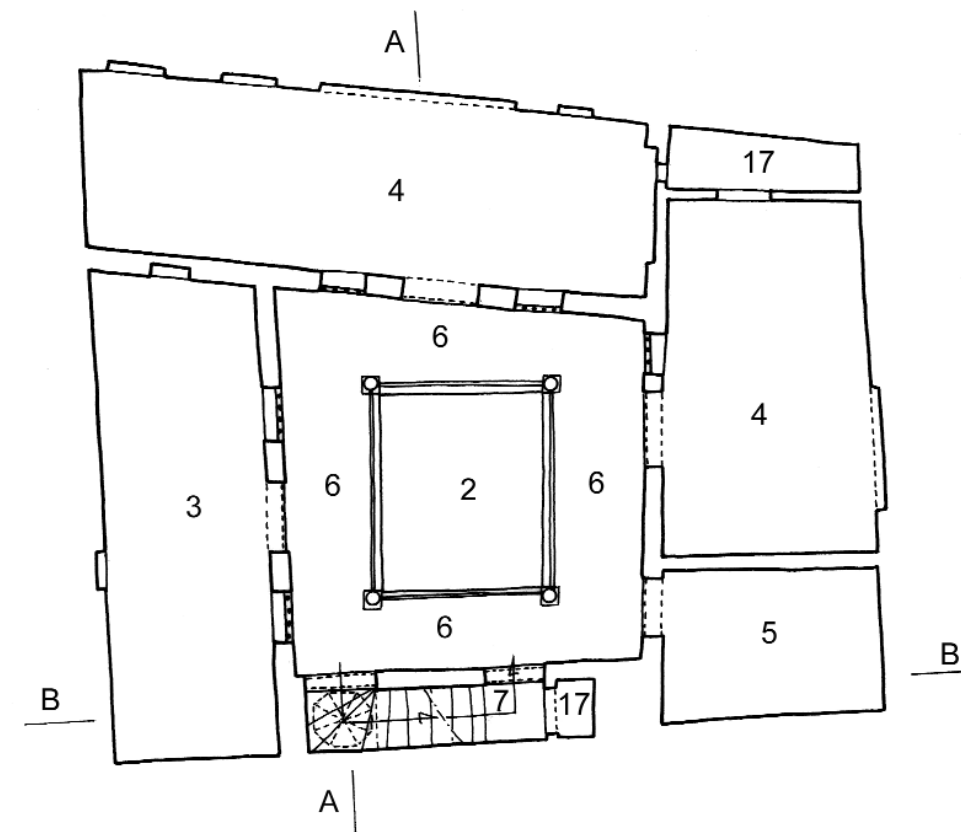


Niveau Shin 2


DAR  
IV.8 2  
Bossoura  
Abderrahmane, 8

1. Sqifa (entrée). 2. Wast al-Dar (centre de la maison). 3. Bit (chambre). 4. Bit bel-qbou (chambre avec qbou). 5. Ghourfa (chambre). 6. Shin (galerie). 7. Drouj (escaliers). 8. Makhzan (magasin). 9. Matbakh (cuisine). 10. Bit al-Ma' (latrines). 11. Bit al-Saboun (Buanderie). 12. Bi'r (puits). 13. Jeb (citerne). 14. Manzah (chambre sur la terrasse). 15. Doukkana (banc en maçonnerie). 16. Stah (terrasse). 17. Sadda (demi-niveau ou espace à mi-hauteur). 18. Hanout (boutique).

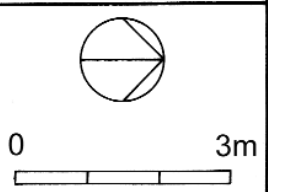

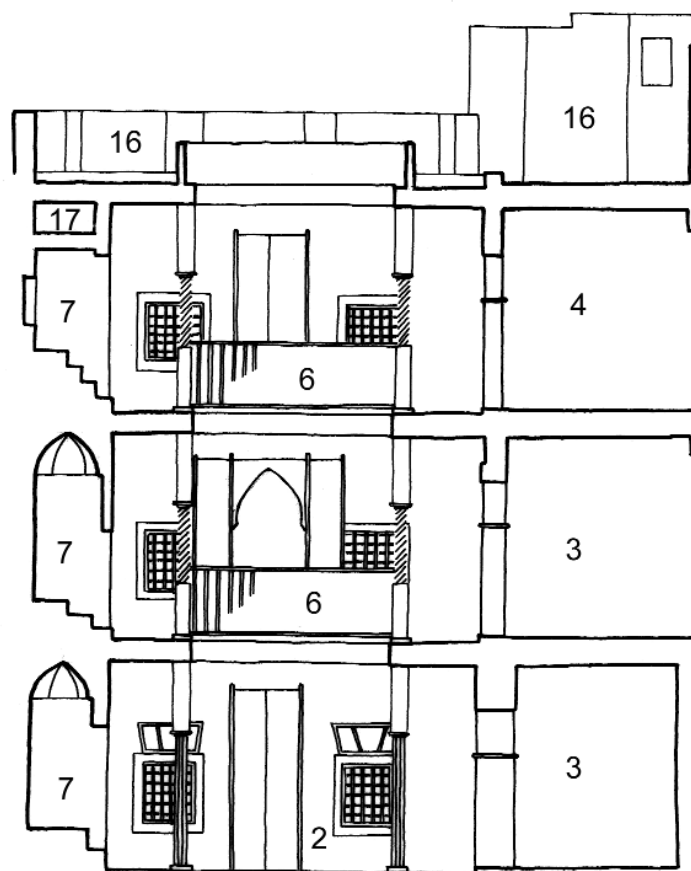

Coupe AA

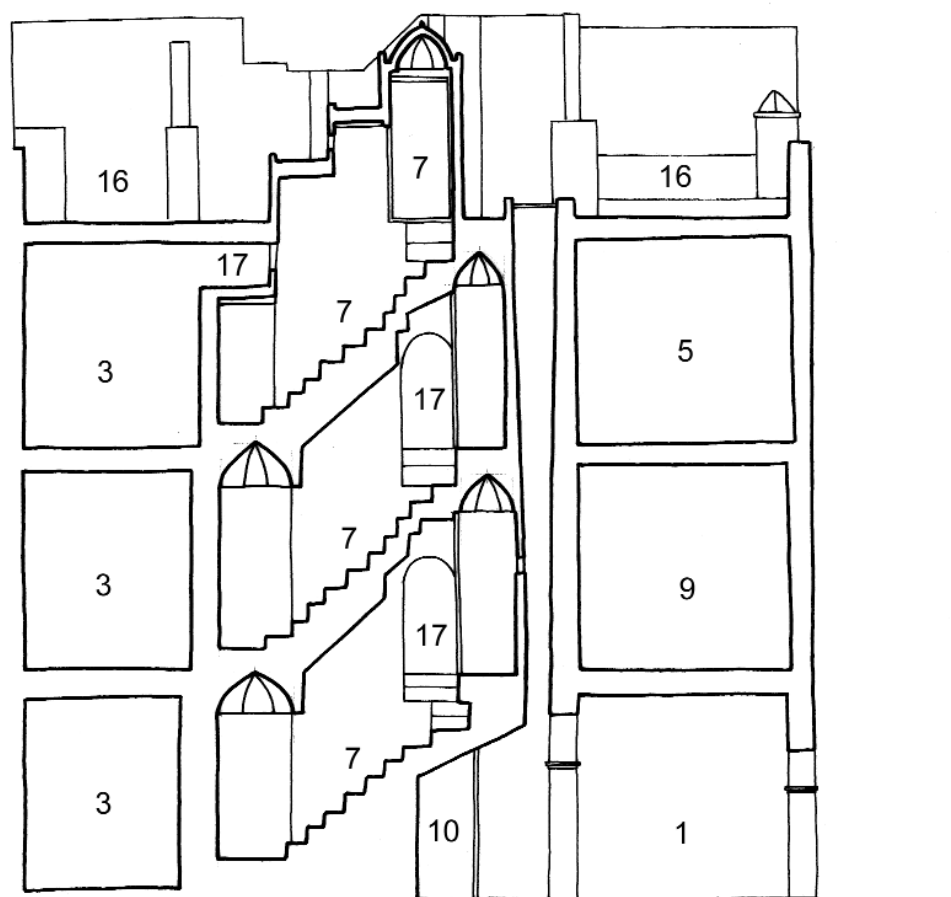


Coupe BB

DAR  
IV.8 3  
Bossoura  
Abderrahmane, 8

1. Sqifa (entrée). 2. Wast al-Dar (centre de la maison). 3. Bit (chambre). 4. Bit bel-qbou (chambre avec qbou). 5. Ghourfa (chambre). 6. Shin (galerie). 7. Drouj (escaliers). 8. Makhzan (magasin). 9. Matbakh (cuisine). 10. Bit al-Ma' (latrines). 11. Bit al-Saboun (Buanderie). 12. Bi'r (puits). 13. Jeb (citerne). 14. Manzah (chambre sur la terrasse). 15. Doukkana (banc en maçonnerie). 16. Stah (terrasse). 17. Sadda (demi-niveau ou espace à mi-hauteur). 18. Hanout (boutique).


0 3m

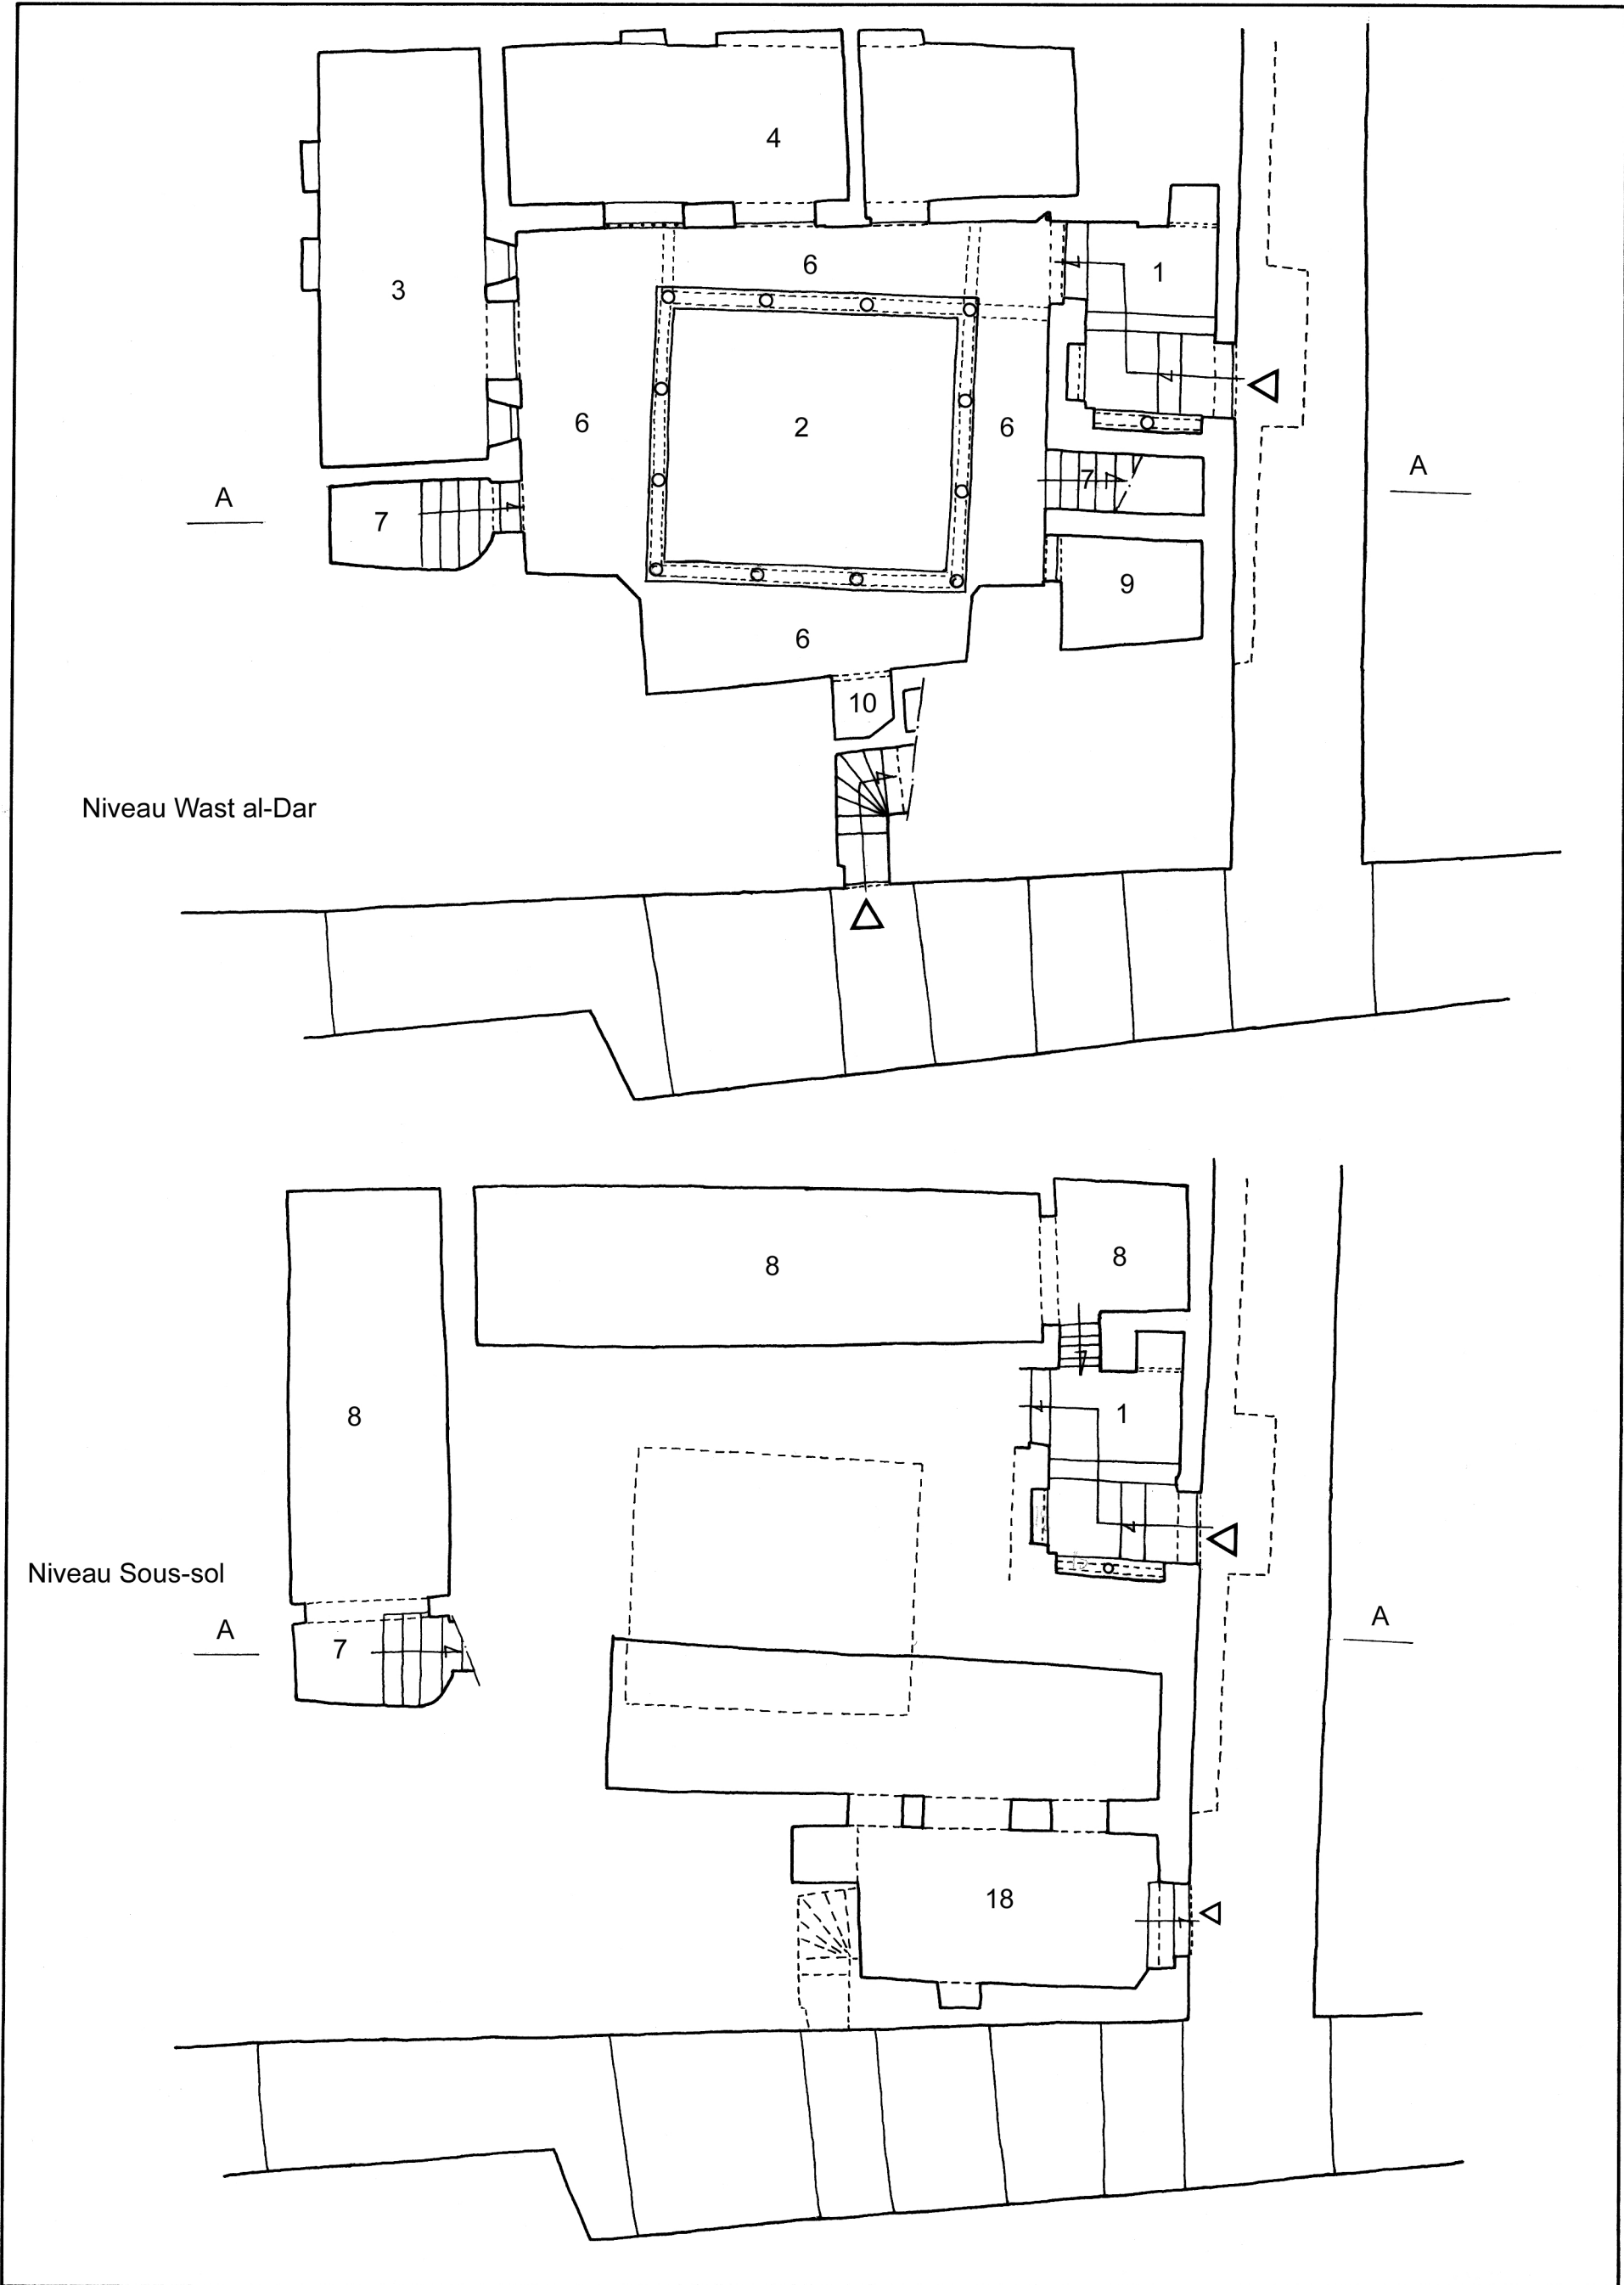

DAR et 'ALWI  
IV.9 / IV.9bis 1  
Bossoura  
Abderrahmane, 2

1. Sqifa (entrée). 2. Wast al-Dar (centre de la maison). 3. Bit (chambre). 4. Bit bel-qbou (chambre avec qbou). 5. Ghourfa (chambre). 6. Shin (galerie). 7. Drouj (escaliers). 8. Makhzan (magasin). 9. Matbakh (cuisine). 10. Bit al-Ma' (latrines). 11. Bit al-Saboun (Buanderie). 12. Bi'r (puits). 13. Jeb (citerne). 14. Manzah (chambre sur la terrasse). 15. Doukkana (banc en maçonnerie). 16. Stah (terrasse). 17. Sadda (demi-niveau ou espace à mi-hauteur). 18. Hanout (boutique).


0 3m

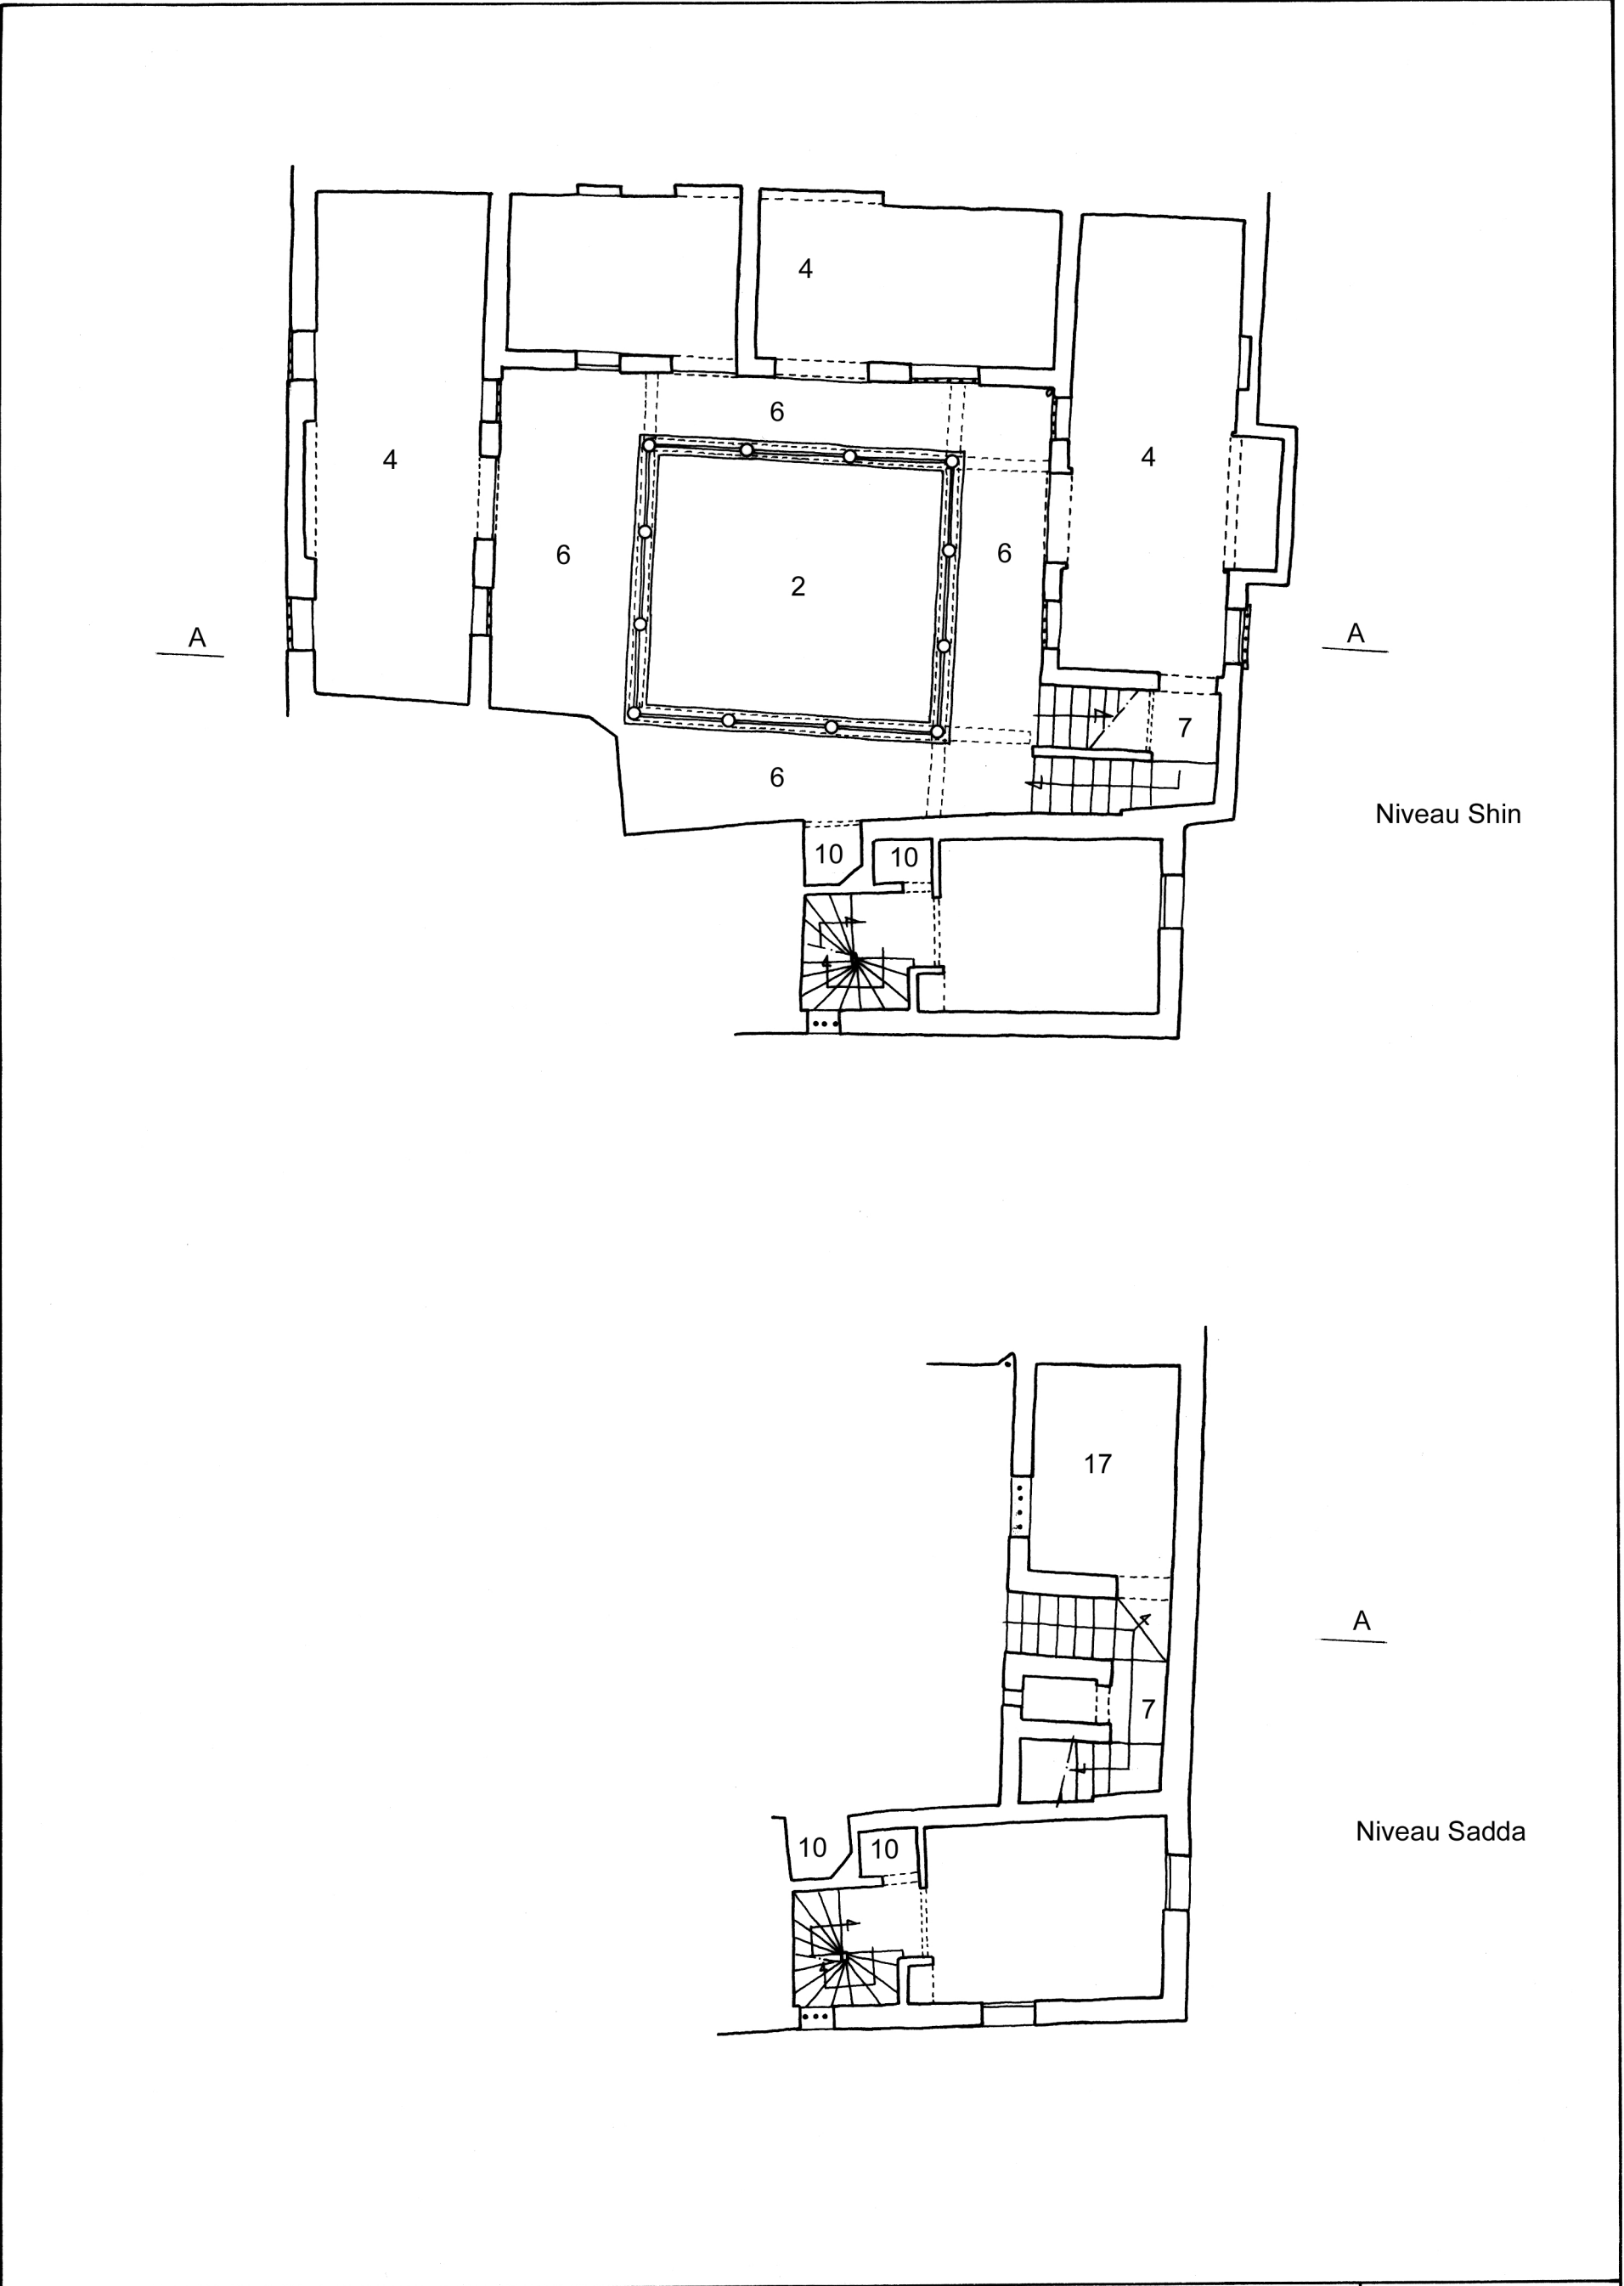


DAR et 'ALWI  
IV.9 / IV.9bis 2  
Bossoura  
Abderrahmane, 2

1. Sqifa (entrée). 2. Wast al-Dar (centre de la maison). 3. Bit (chambre). 4. Bit bel-qbou (chambre avec qbou). 5. Ghourfa (chambre). 6. Shin (galerie). 7. Drouj (escaliers). 8. Makhzan (magasin). 9. Matbakh (cuisine). 10. Bit al-Ma' (latrines). 11. Bit al-Saboun (Buanderie). 12. Bi'r (puits). 13. Jeb (citerne). 14. Manzah (chambre sur la terrasse). 15. Doukkana (banc en maçonnerie). 16. Stah (terrasse). 17. Sadda (demi-niveau ou espace à mi-hauteur). 18. Hanout (boutique).

0 3m

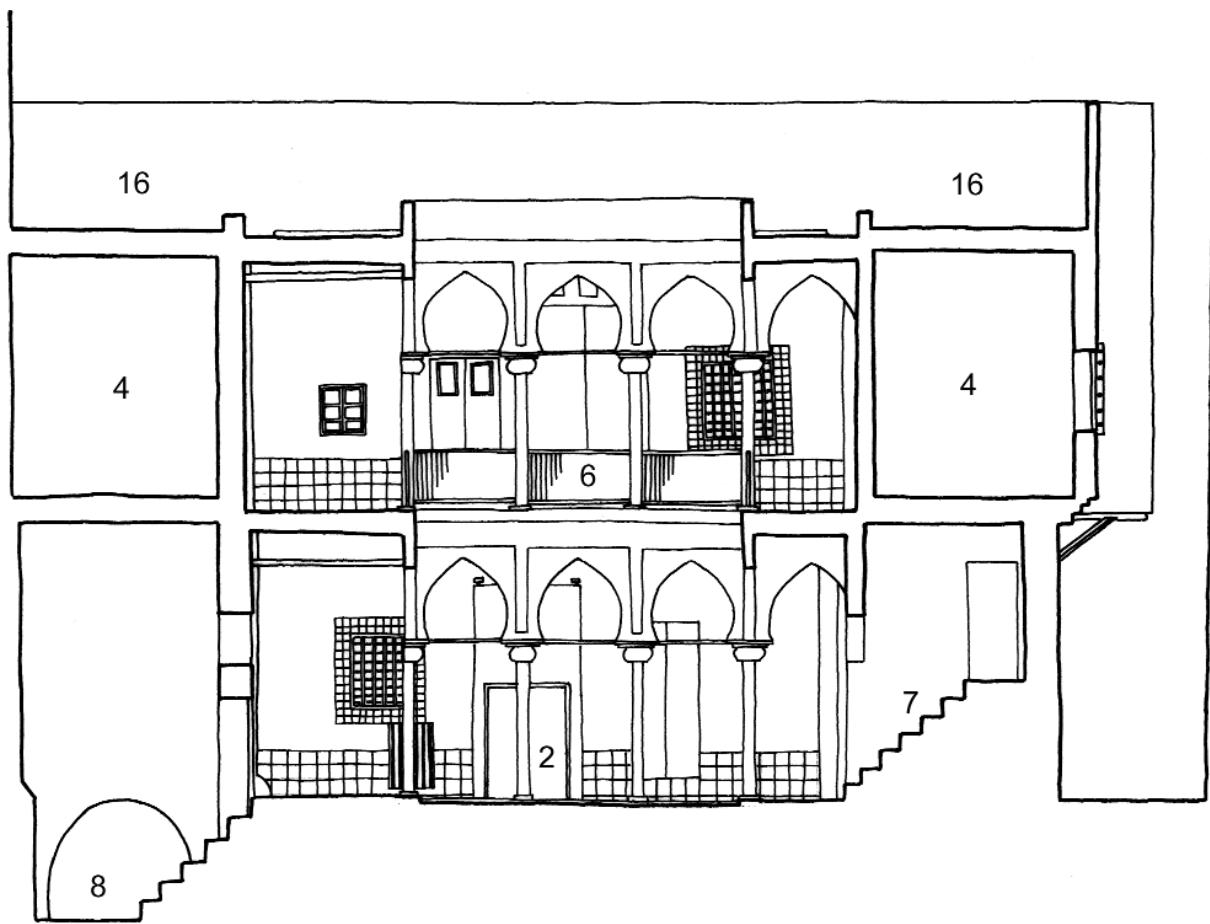


Coupe AA

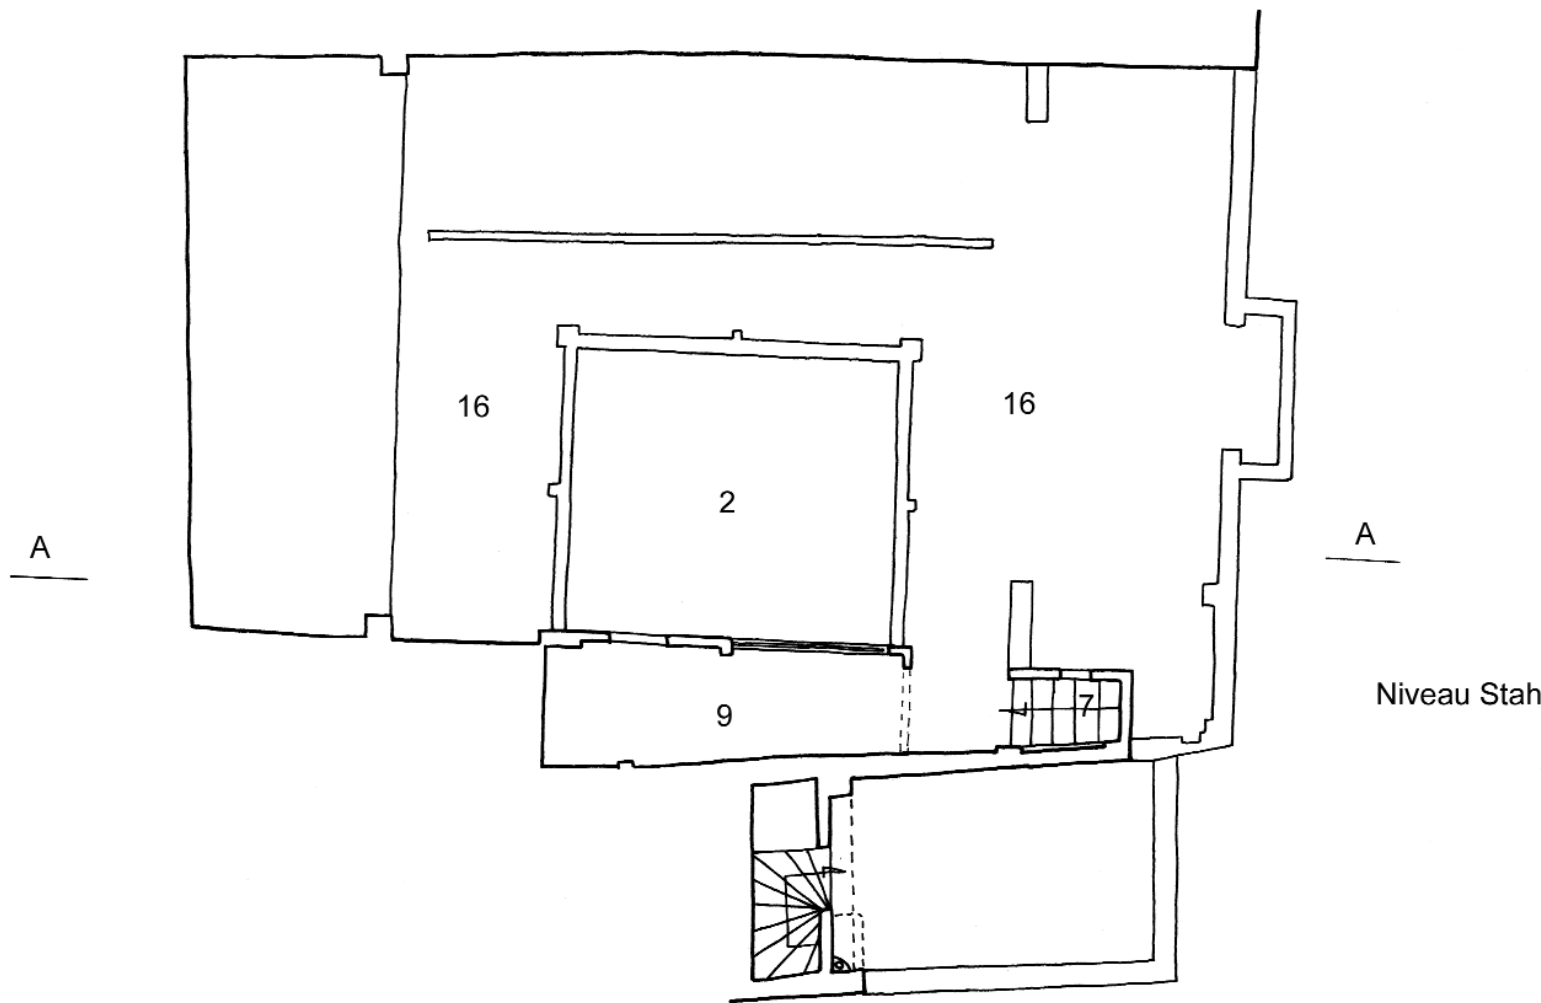


Niveau Stah

DAR et 'ALWI  
IV.9 / IV.9bis 3  
Bossoura  
Abderrahmane, 2



1. Sqifa (entrée). 2. Wast al-Dar (centre de la maison). 3 Bit (chambre). 4. Bit bel-qbou (chambre avec qbou). 5. Ghourfa (chambre). 6. Shin (galerie). 7. Drouj (escaliers). 8. Makhzan (magasin). 9. Matbakh (cuisine). 10. Bit al-Ma' (latrines). 11. Bit al-Saboun (Buanderie). 12. Bi'r (puits). 13. Jeb (citerne). 14. Manzah (chambre sur la terrasse). 15. Doukkana (banc en maçonnerie). 16. Stah (terrasse). 17. Sadda (demi-niveau ou espace à mi-hauteur). 18. Hanout (boutique).

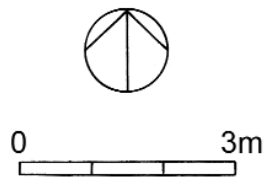

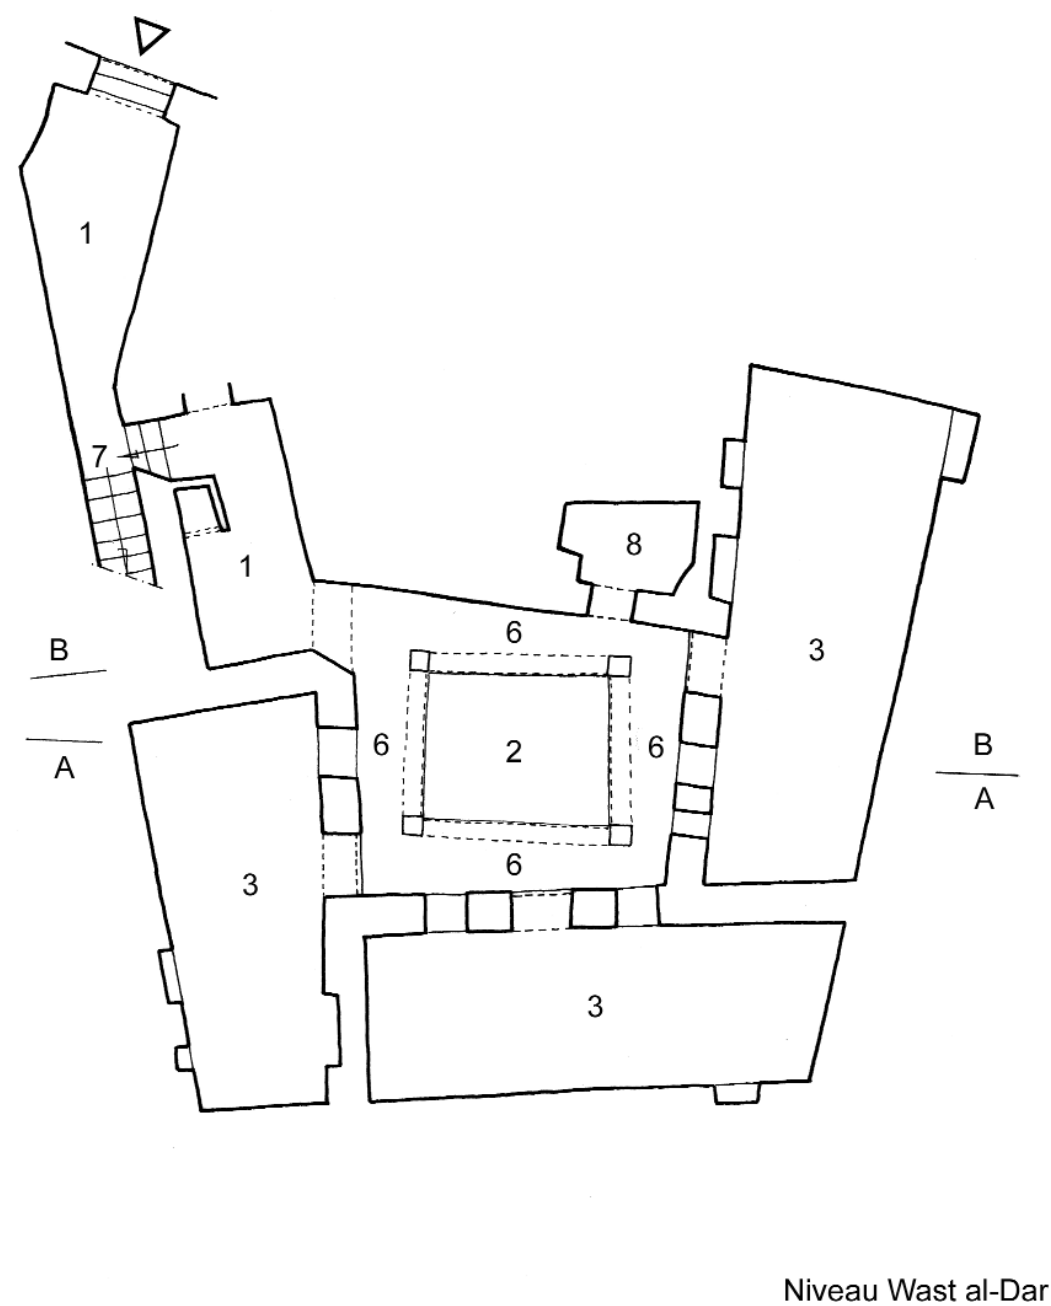


DAR  
IV.11 1  
Frères Bachara, 39

1. Sqifa (entrée). 2. Wast al-Dar (centre de la maison). 3. Bit (chambre). 4. Bit bel-qbou (chambre avec qbou). 5. Ghourfa (chambre). 6. Shin (galerie). 7. Drouj (escaliers). 8. Makhzan (magasin). 9. Matbakh (cuisine). 10. Bit al-Ma' (latrines). 11. Bit al-Saboun (Buanderie). 12. Bi'r (puits). 13. Jeb (citerne). 14. Manzah (chambre sur la terrasse). 15. Doukkana (banc en maçonnerie). 16. Stah (terrasse). 17. Sadda (demi-niveau ou espace à mi-hauteur). 18. Hanout (boutique).

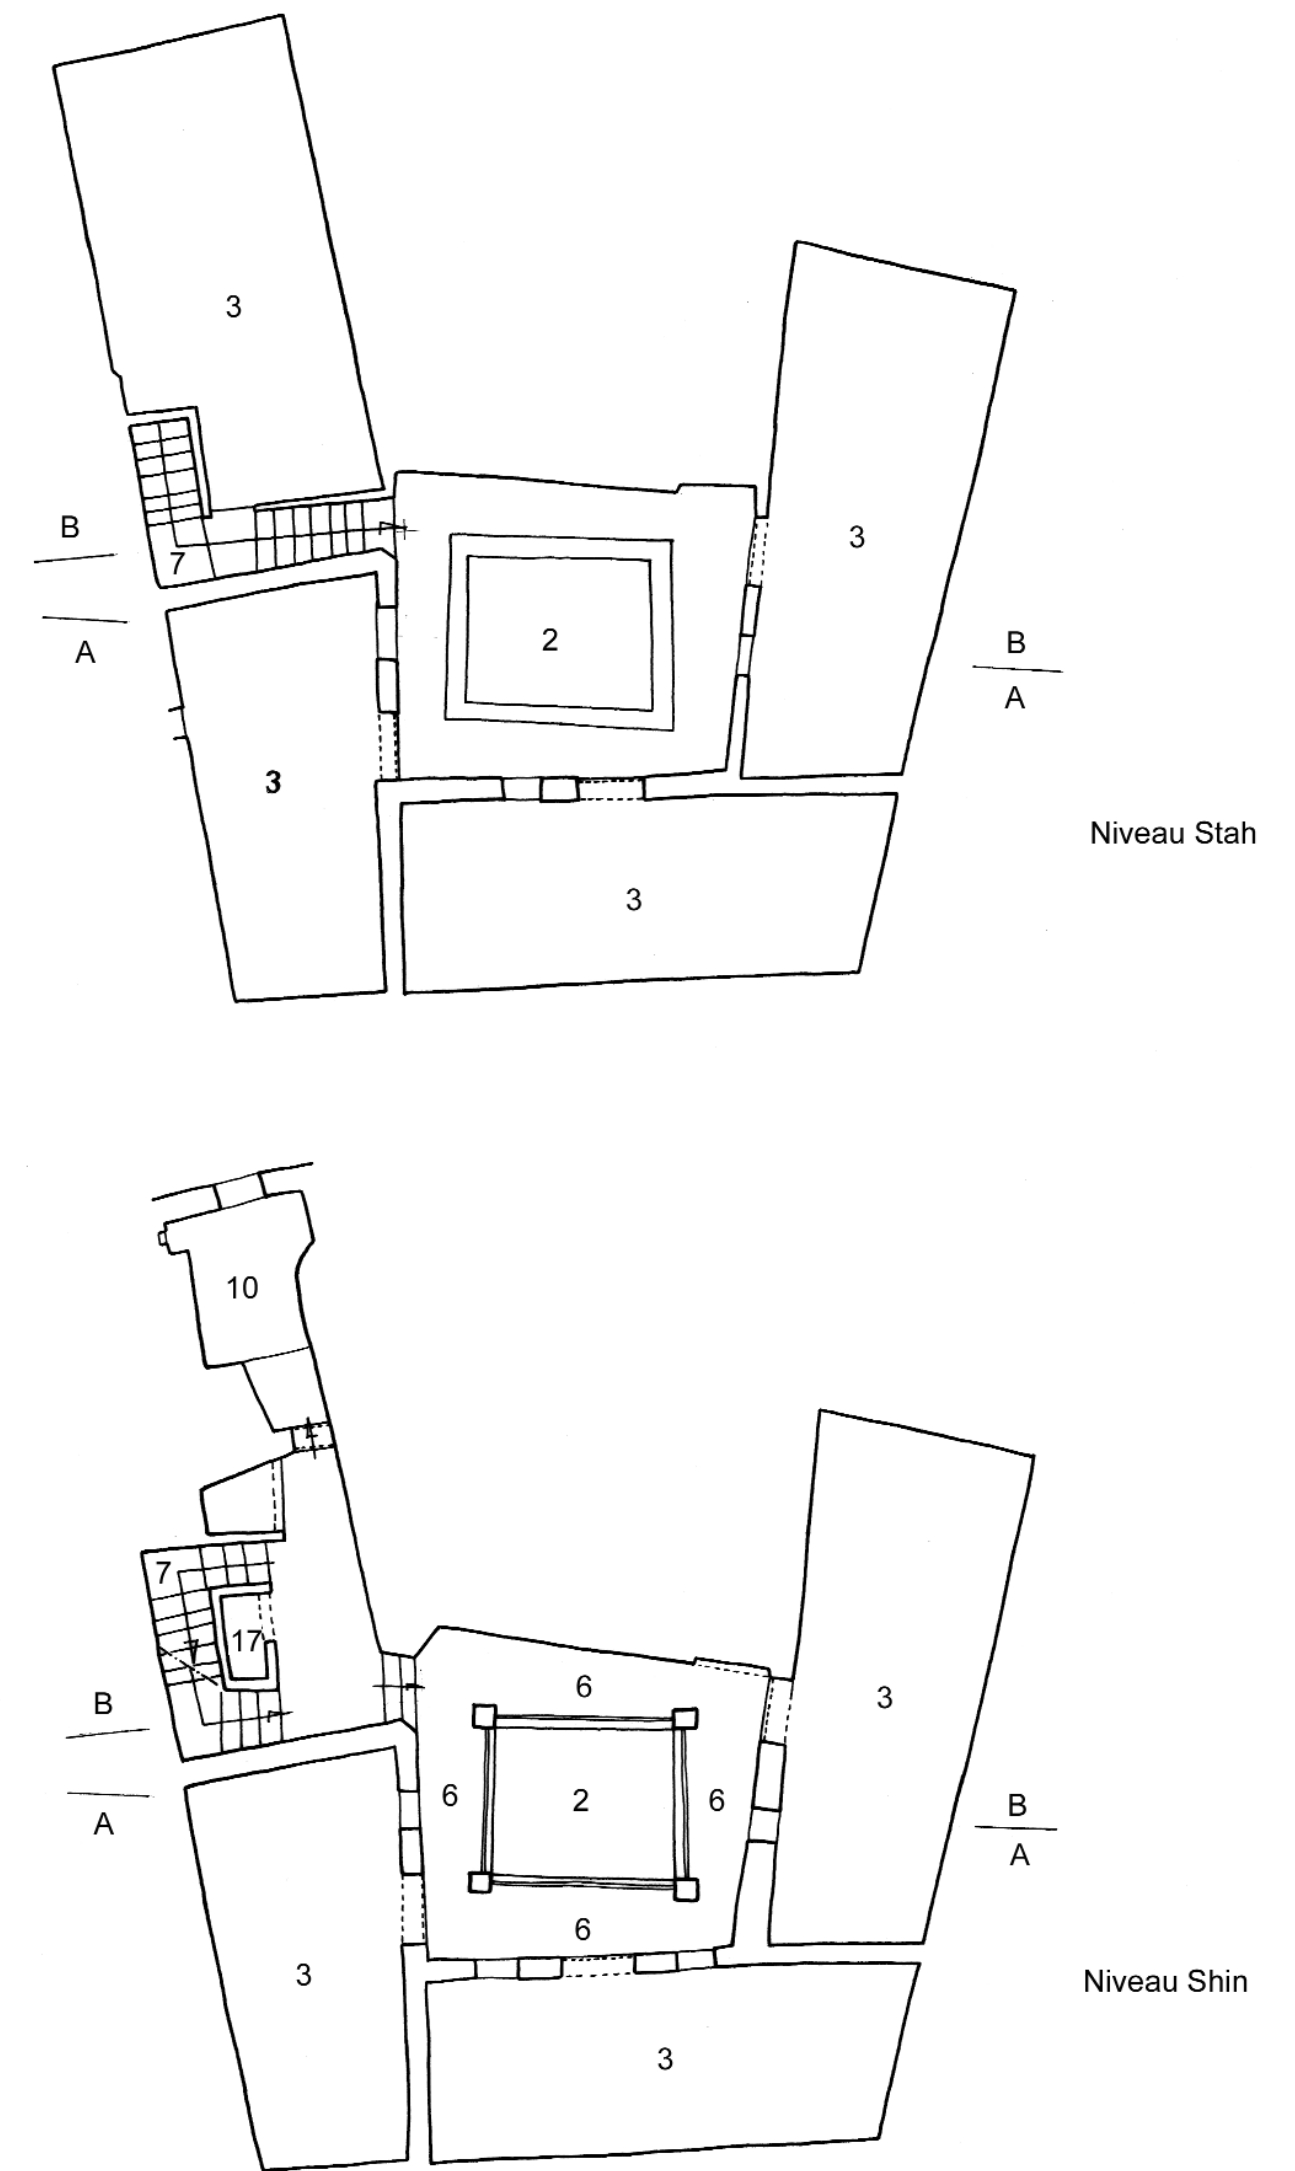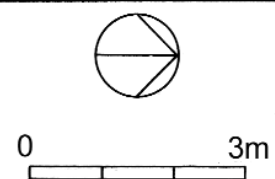


DAR  
IV.11 2  
Frères Bachara, 39


1. Sqifa (entrée). 2. Wast al-Dar (centre de la maison). 3. Bit (chambre). 4. Bit bel-qbou (chambre avec qbou). 5. Ghourfa (chambre). 6. Shin (galerie). 7. Drouj (escaliers). 8. Makhzan (magasin). 9. Matbakh (cuisine). 10. Bit al-Ma' (latrines). 11. Bit al-Saboun (Buanderie). 12. Bi'r (puits). 13. Jeb (citerne). 14. Manzah (chambre sur la terrasse). 15. Doukkana (banc en maçonnerie). 16. Stah (terrasse). 17. Sadda (demi-niveau ou espace à mi-hauteur). 18. Hanout (boutique).

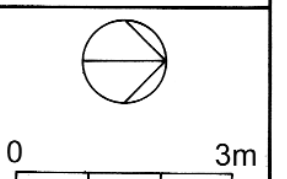



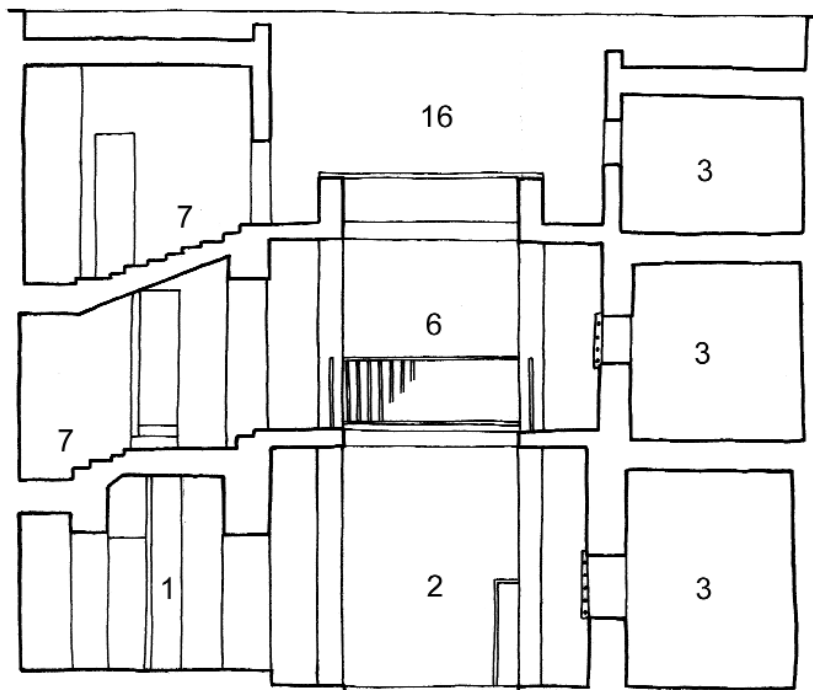

Coupe BB

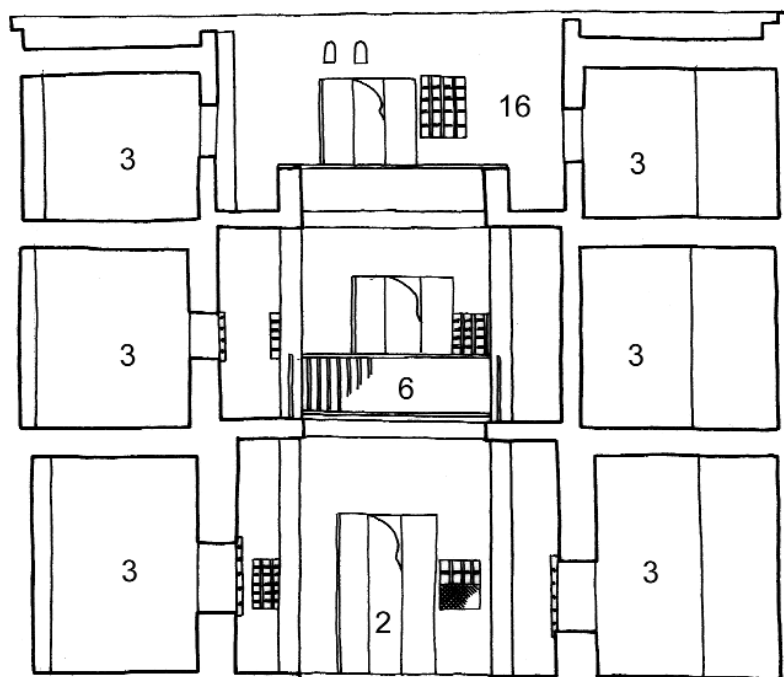


Coupe AA



DAR  
IV.11 3  
Frères Bachara, 39

1. Sqifa (entrée). 2. Wast al-Dar (centre de la maison). 3. Bit (chambre). 4. Bit bel-qbou (chambre avec qbou). 5. Ghourfa (chambre). 6. Shin (galerie). 7. Drouj (escaliers). 8. Makhzan (magasin). 9. Matbakh (cuisine). 10. Bit al-Ma' (latrines). 11. Bit al-Saboun (Buanderie). 12. Bi'r (puits). 13. Jeb (citerne). 14. Manzah (chambre sur la terrasse). 15. Doukkana (banc en maçonnerie). 16. Stah (terrasse). 17. Sadda (demi-niveau ou espace à mi-hauteur). 18. Hanout (boutique).



0 3m

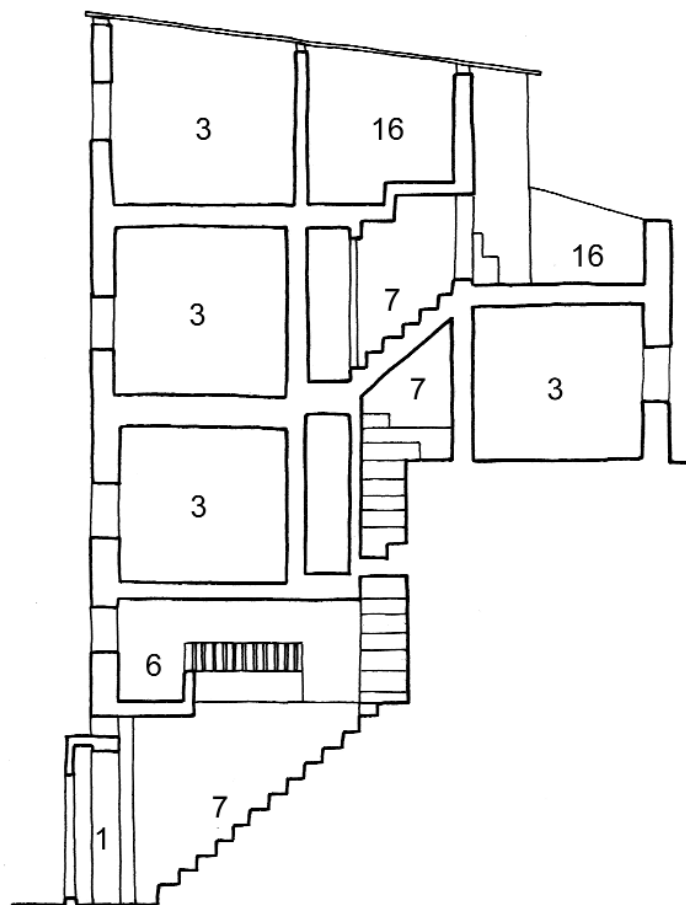

Coupe AA

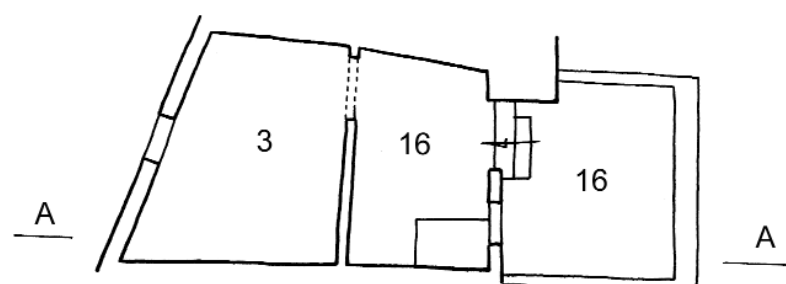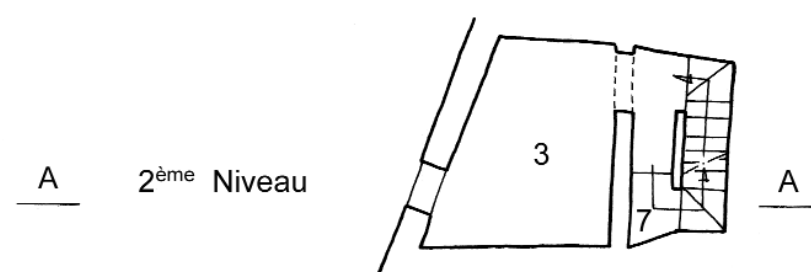

Niveau Stah

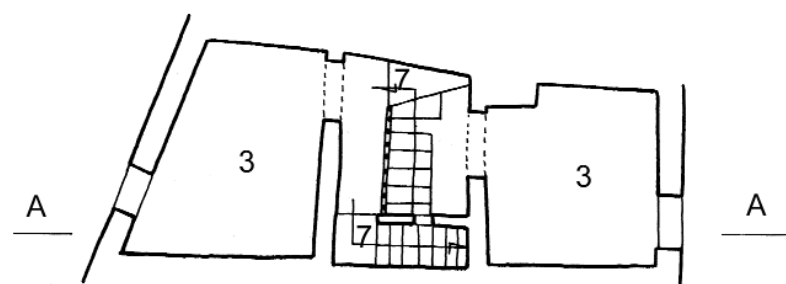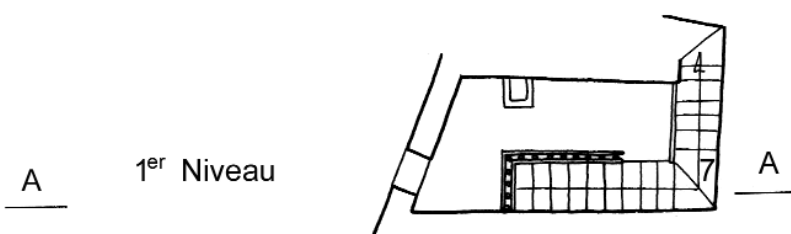

3ème Niveau



'ALWI  
IV.11bis  
Frères Bachara, 39

1. Sqifa (entrée). 2. Wast al-Dar (centre de la maison). 3. Bit (chambre). 4. Bit bel-qbou (chambre avec qbou). 5. Ghourfa (chambre). 6. Shin (galerie). 7. Drouj (escaliers). 8. Makhzan (magasin). 9. Matbakh (cuisine). 10. Bit al-Ma' (latrines). 11. Bit al-Saboun (Buanderie). 12. Bi'r (puits). 13. Jeb (citerne). 14. Manzah (chambre sur la terrasse). 15. Doukkana (banc en maçonnerie). 16. Stah (terrasse). 17. Sadda (demi-niveau ou espace à mi-hauteur). 18. Hanout (boutique).



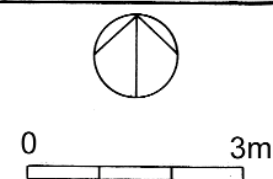





Fig. 57

Agrégat V : 'Ayn Cheikh Husayn

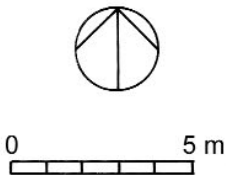

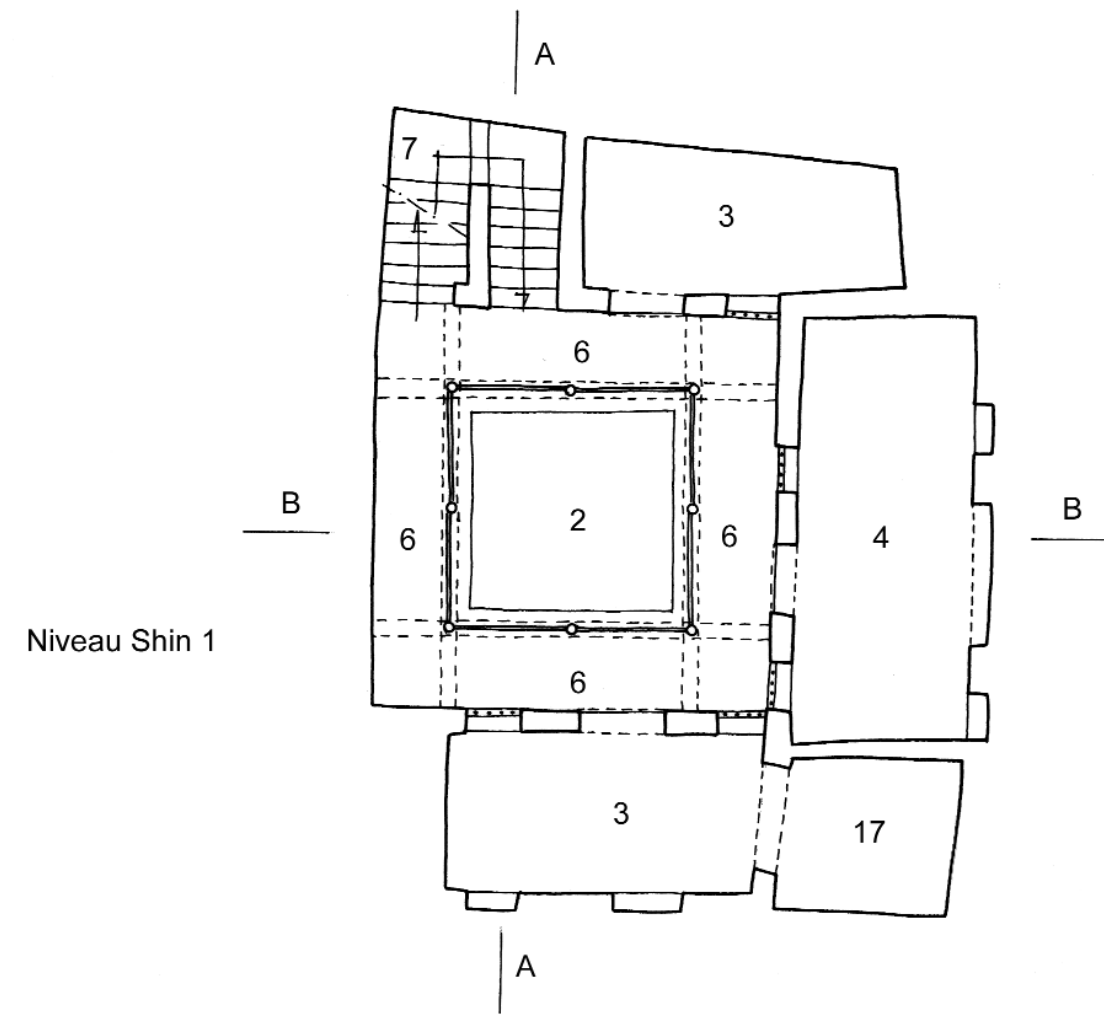



Niveau Shin 1

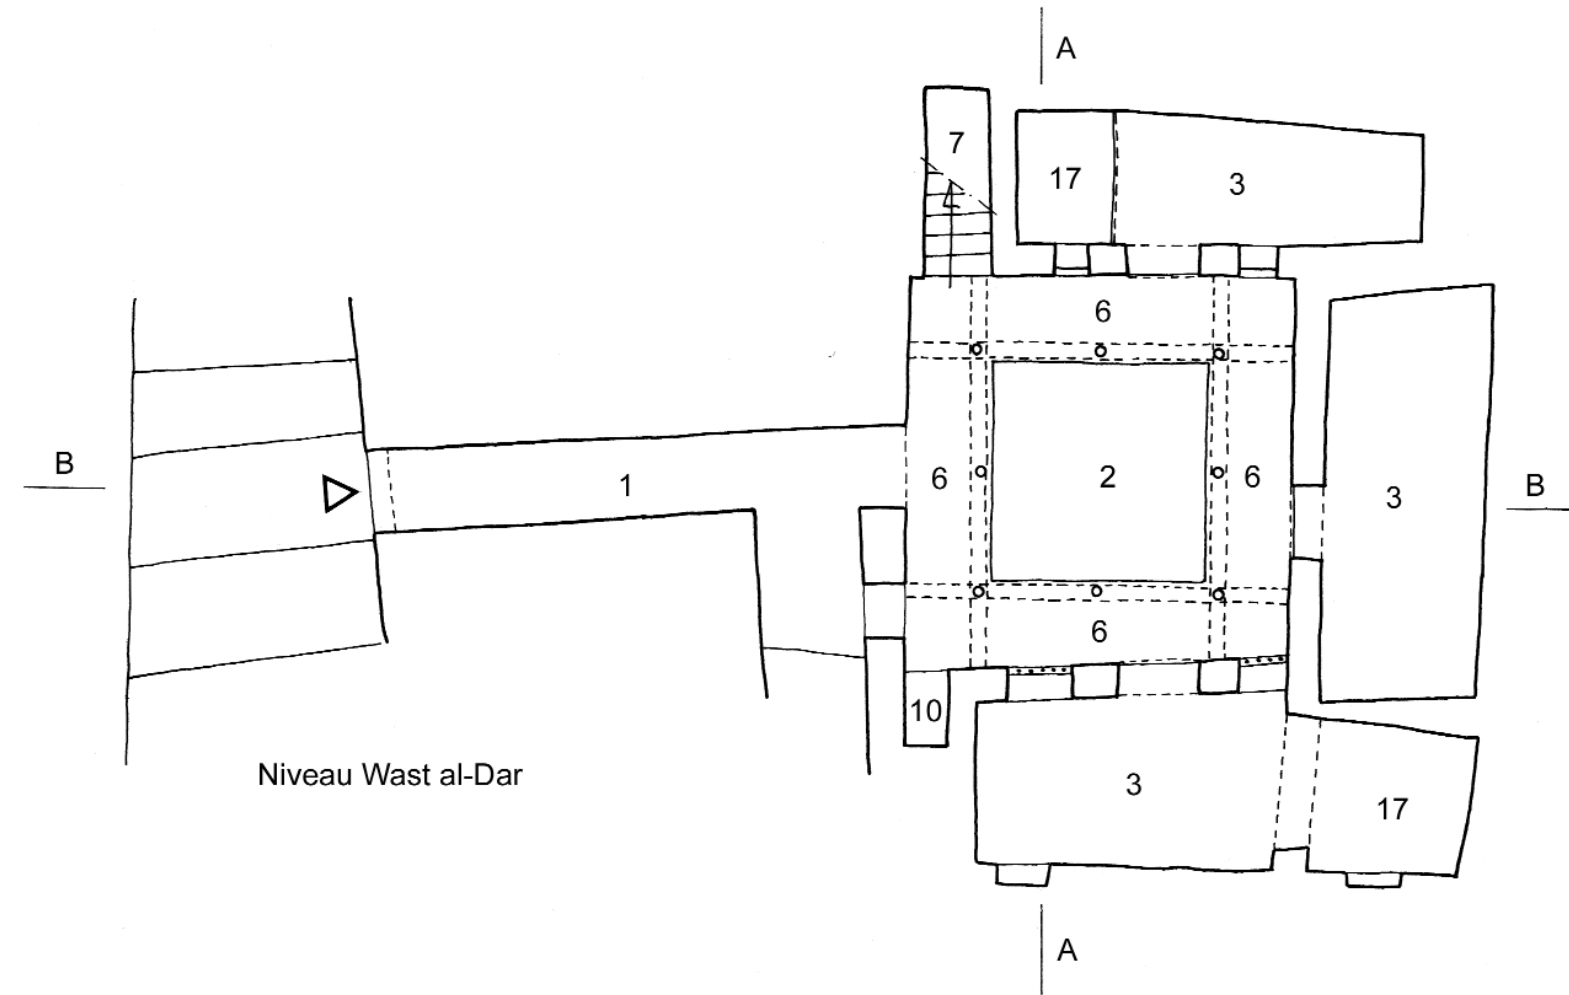


Niveau Wast al-Dar

DAR  
V.1 1  
Raiah Rabah, 13

1. Sqifa (entrée). 2. Wast al-Dar (centre de la maison). 3. Bit (chambre). 4. Bit bel-qbou (chambre avec qbou). 5. Ghourfa (chambre). 6. Shin (galerie). 7. Drouj (escaliers). 8. Makhzan (magasin). 9. Matbakh (cuisine). 10. Bit al-Ma' (latrines). 11. Bit al-Saboun (Buanderie). 12. Bi'r (puits). 13. Jeb (citerne). 14. Manzah (chambre sur la terrasse). 15. Doukkana (banc en maçonnerie). 16. Stah (terrasse). 17. Sadda (demi-niveau ou espace à mi-hauteur). 18. Hanout (boutique).

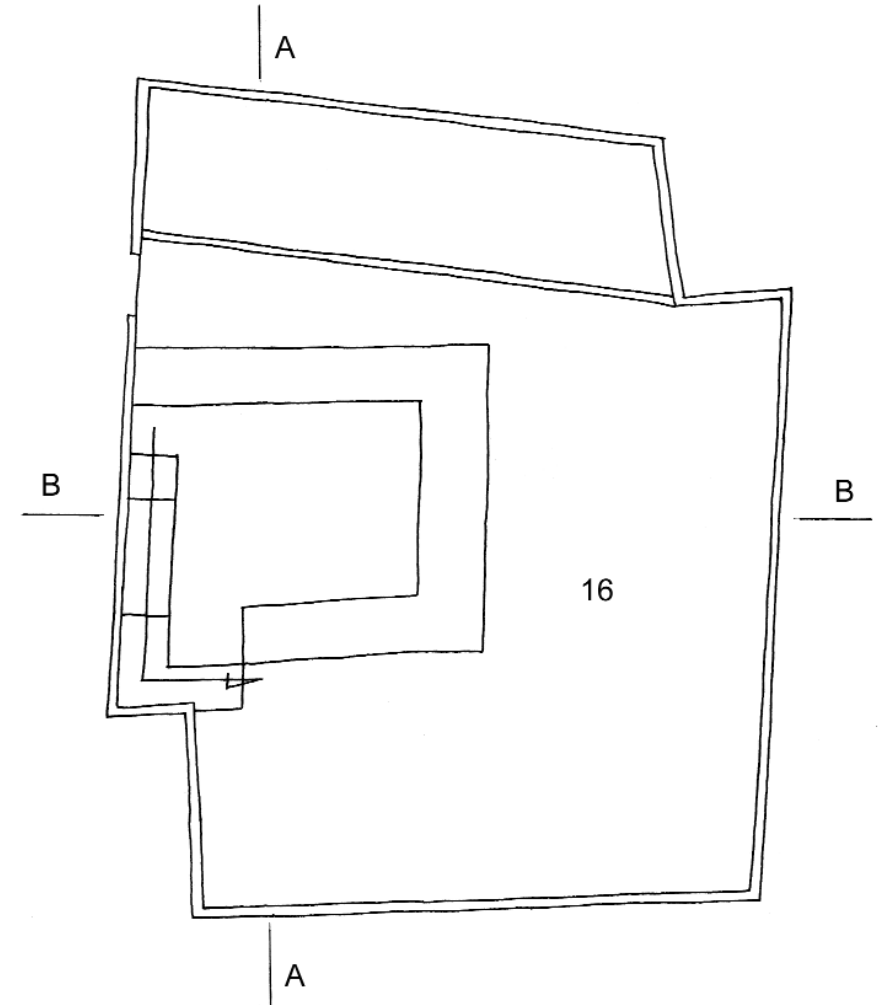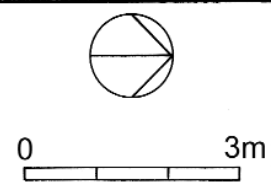


Niveau Stah

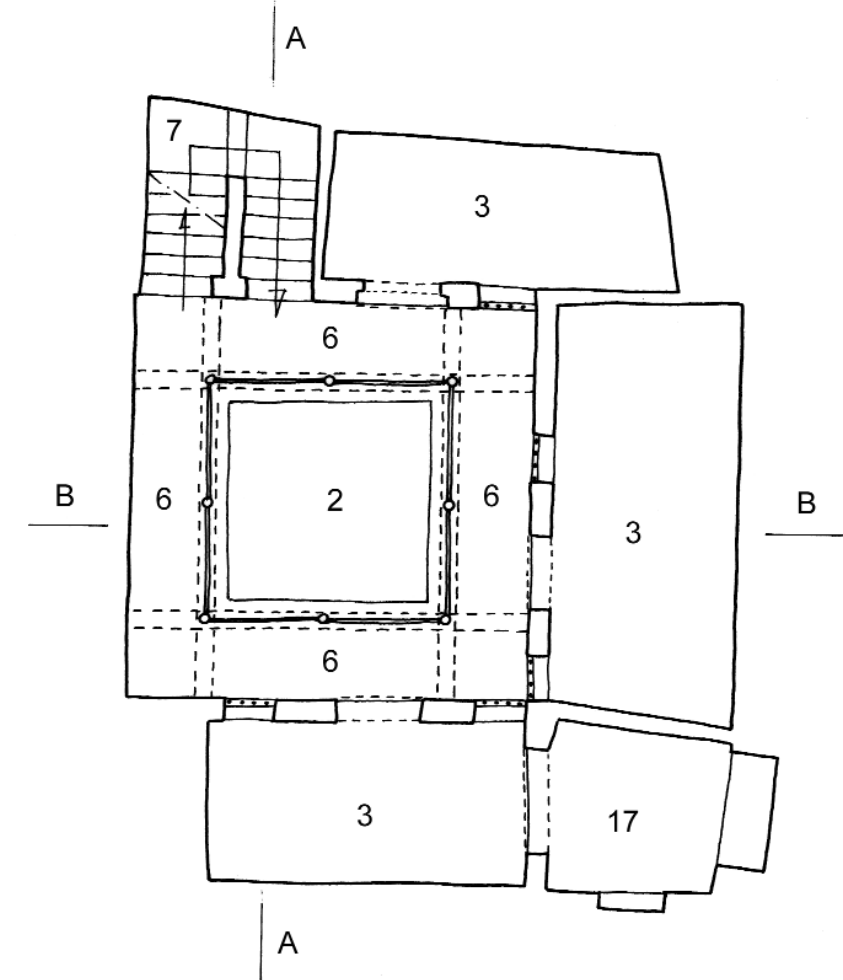


Niveau Shin 2


DAR  
V.1 2  
Raiah Rabah, 13

1. Sqifa (entrée). 2. Wast al-Dar (centre de la maison). 3. Bit (chambre). 4. Bit bel-qbou (chambre avec qbou). 5. Ghourfa (chambre). 6. Shin (galerie). 7. Drouj (escaliers). 8. Makhzan (magasin). 9. Matbakh (cuisine). 10. Bit al-Ma' (latrines). 11. Bit al-Saboun (Buanderie). 12. Bi'r (puits). 13. Jeb (citerne). 14. Manzah (chambre sur la terrasse). 15. Doukkana (banc en maçonnerie). 16. Stah (terrasse). 17. Sadda (demi-niveau ou espace à mi-hauteur). 18. Hanout (boutique).

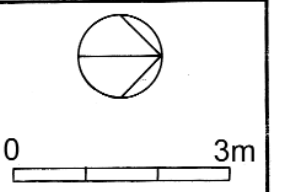

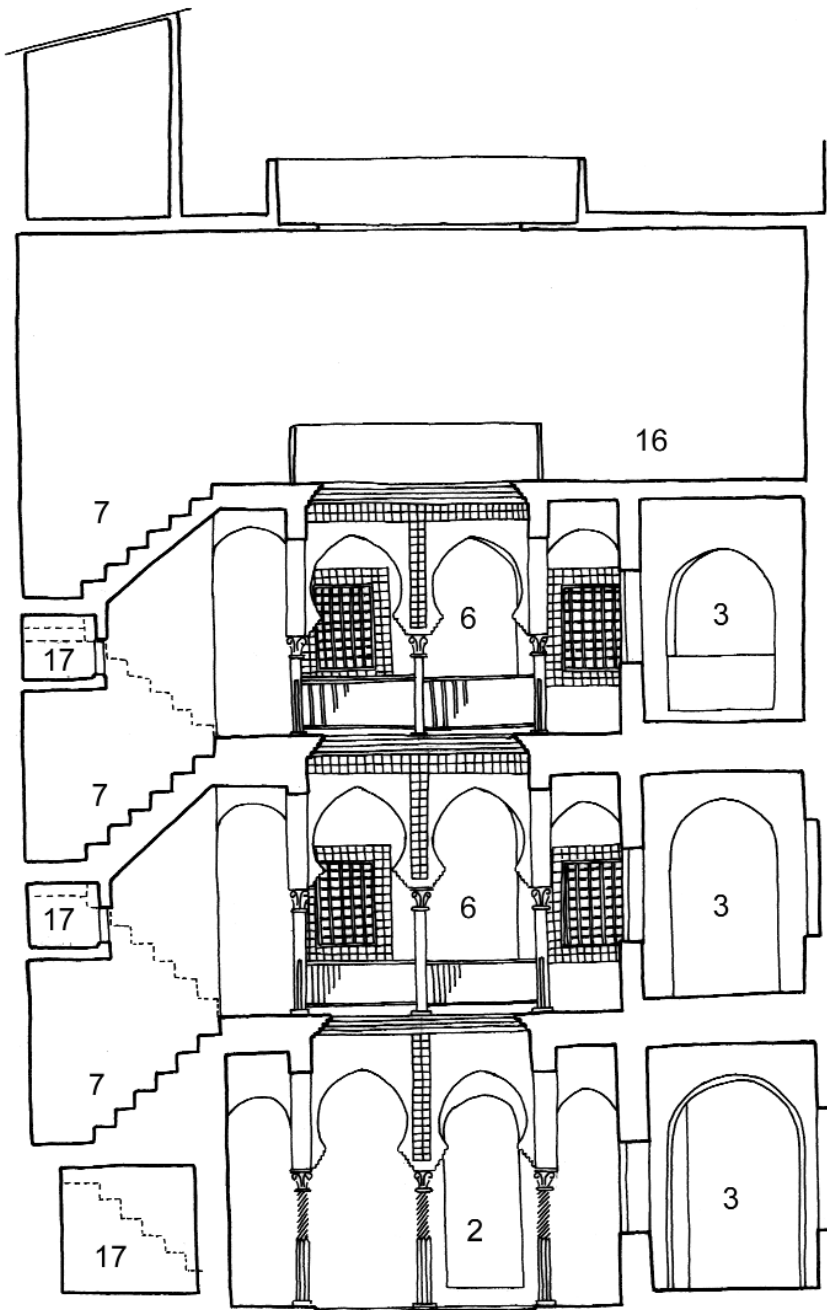

Coupe AA


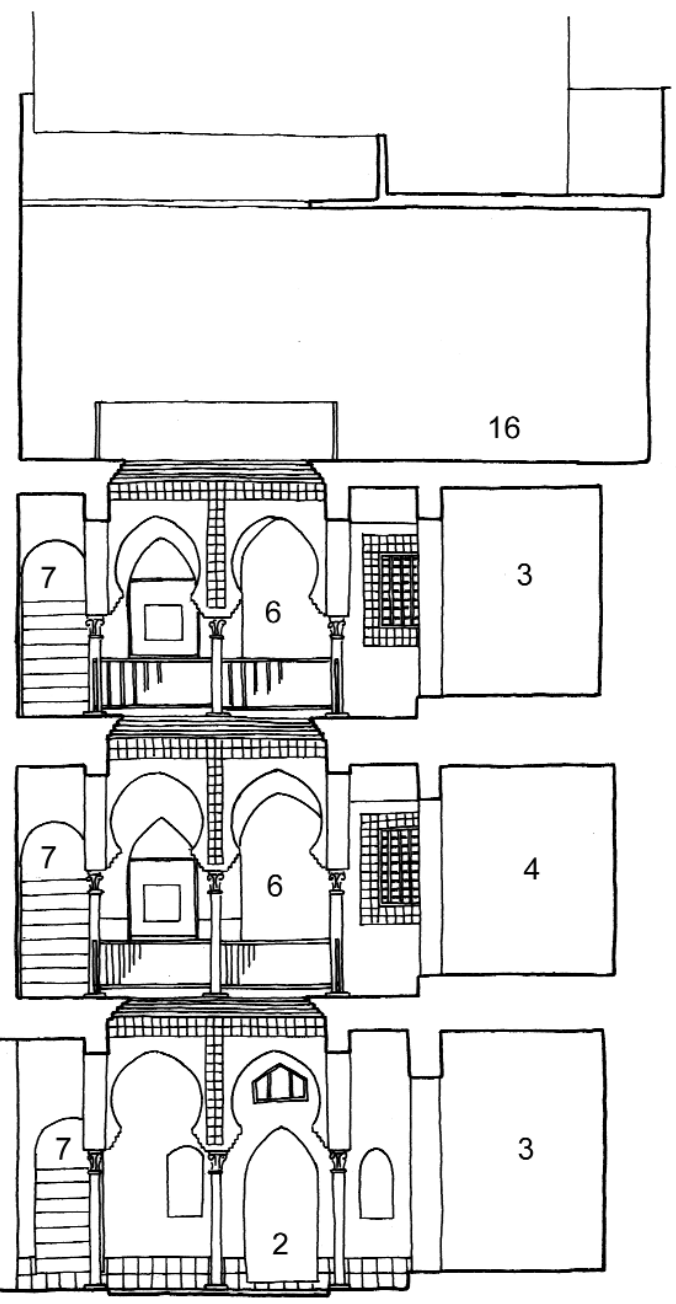



Coupe BB

DAR  
V.1 3  
Raiah Rabah, 13


1. Sqifa (entrée). 2. Wast al-Dar (centre de la maison). 3. Bit (chambre). 4. Bit bel-qbou (chambre avec qbou). 5. Ghourfa (chambre). 6. Shin (galerie). 7. Drouj (escaliers). 8. Makhzan (magasin). 9. Matbakh (cuisine). 10. Bit al-Ma' (latrines). 11. Bit al-Saboun (Buanderie). 12. Bi'r (puits). 13. Jeb (citerne). 14. Manzah (chambre sur la terrasse). 15. Doukkana (banc en maçonnerie). 16. Stah (terrasse). 17. Sadda (demi-niveau ou espace à mi-hauteur). 18. Hanout (boutique).

0 3m

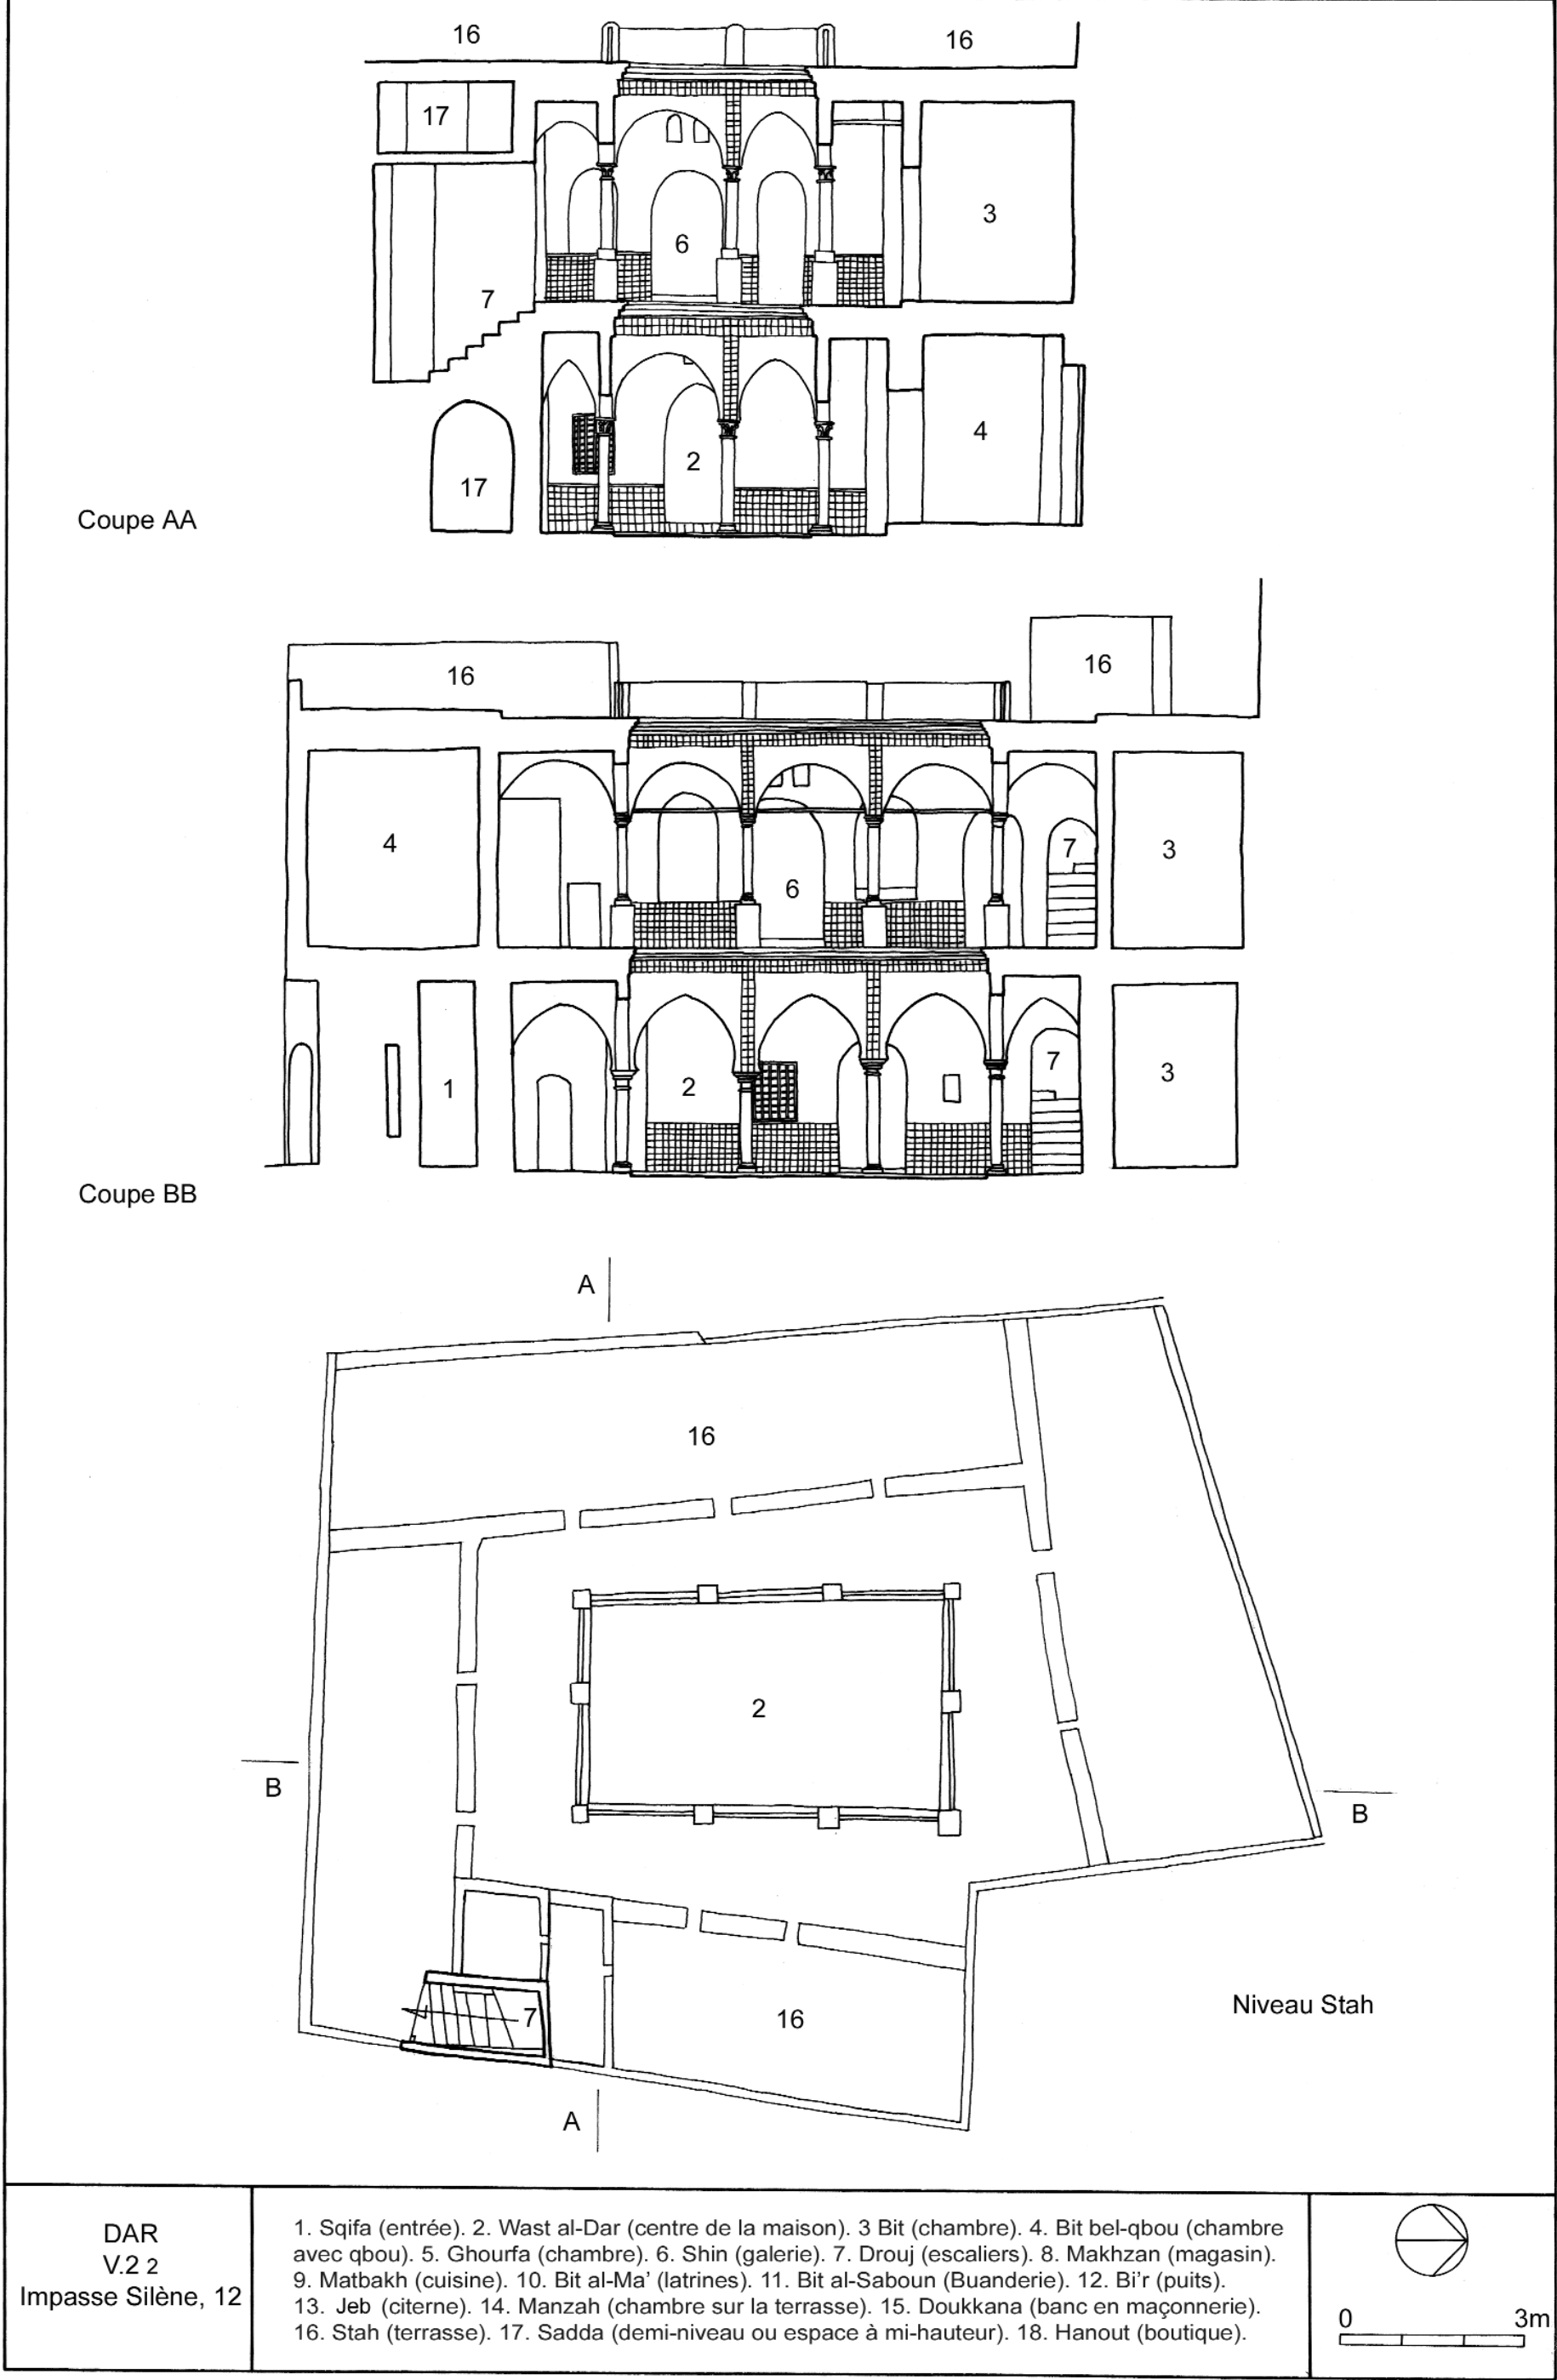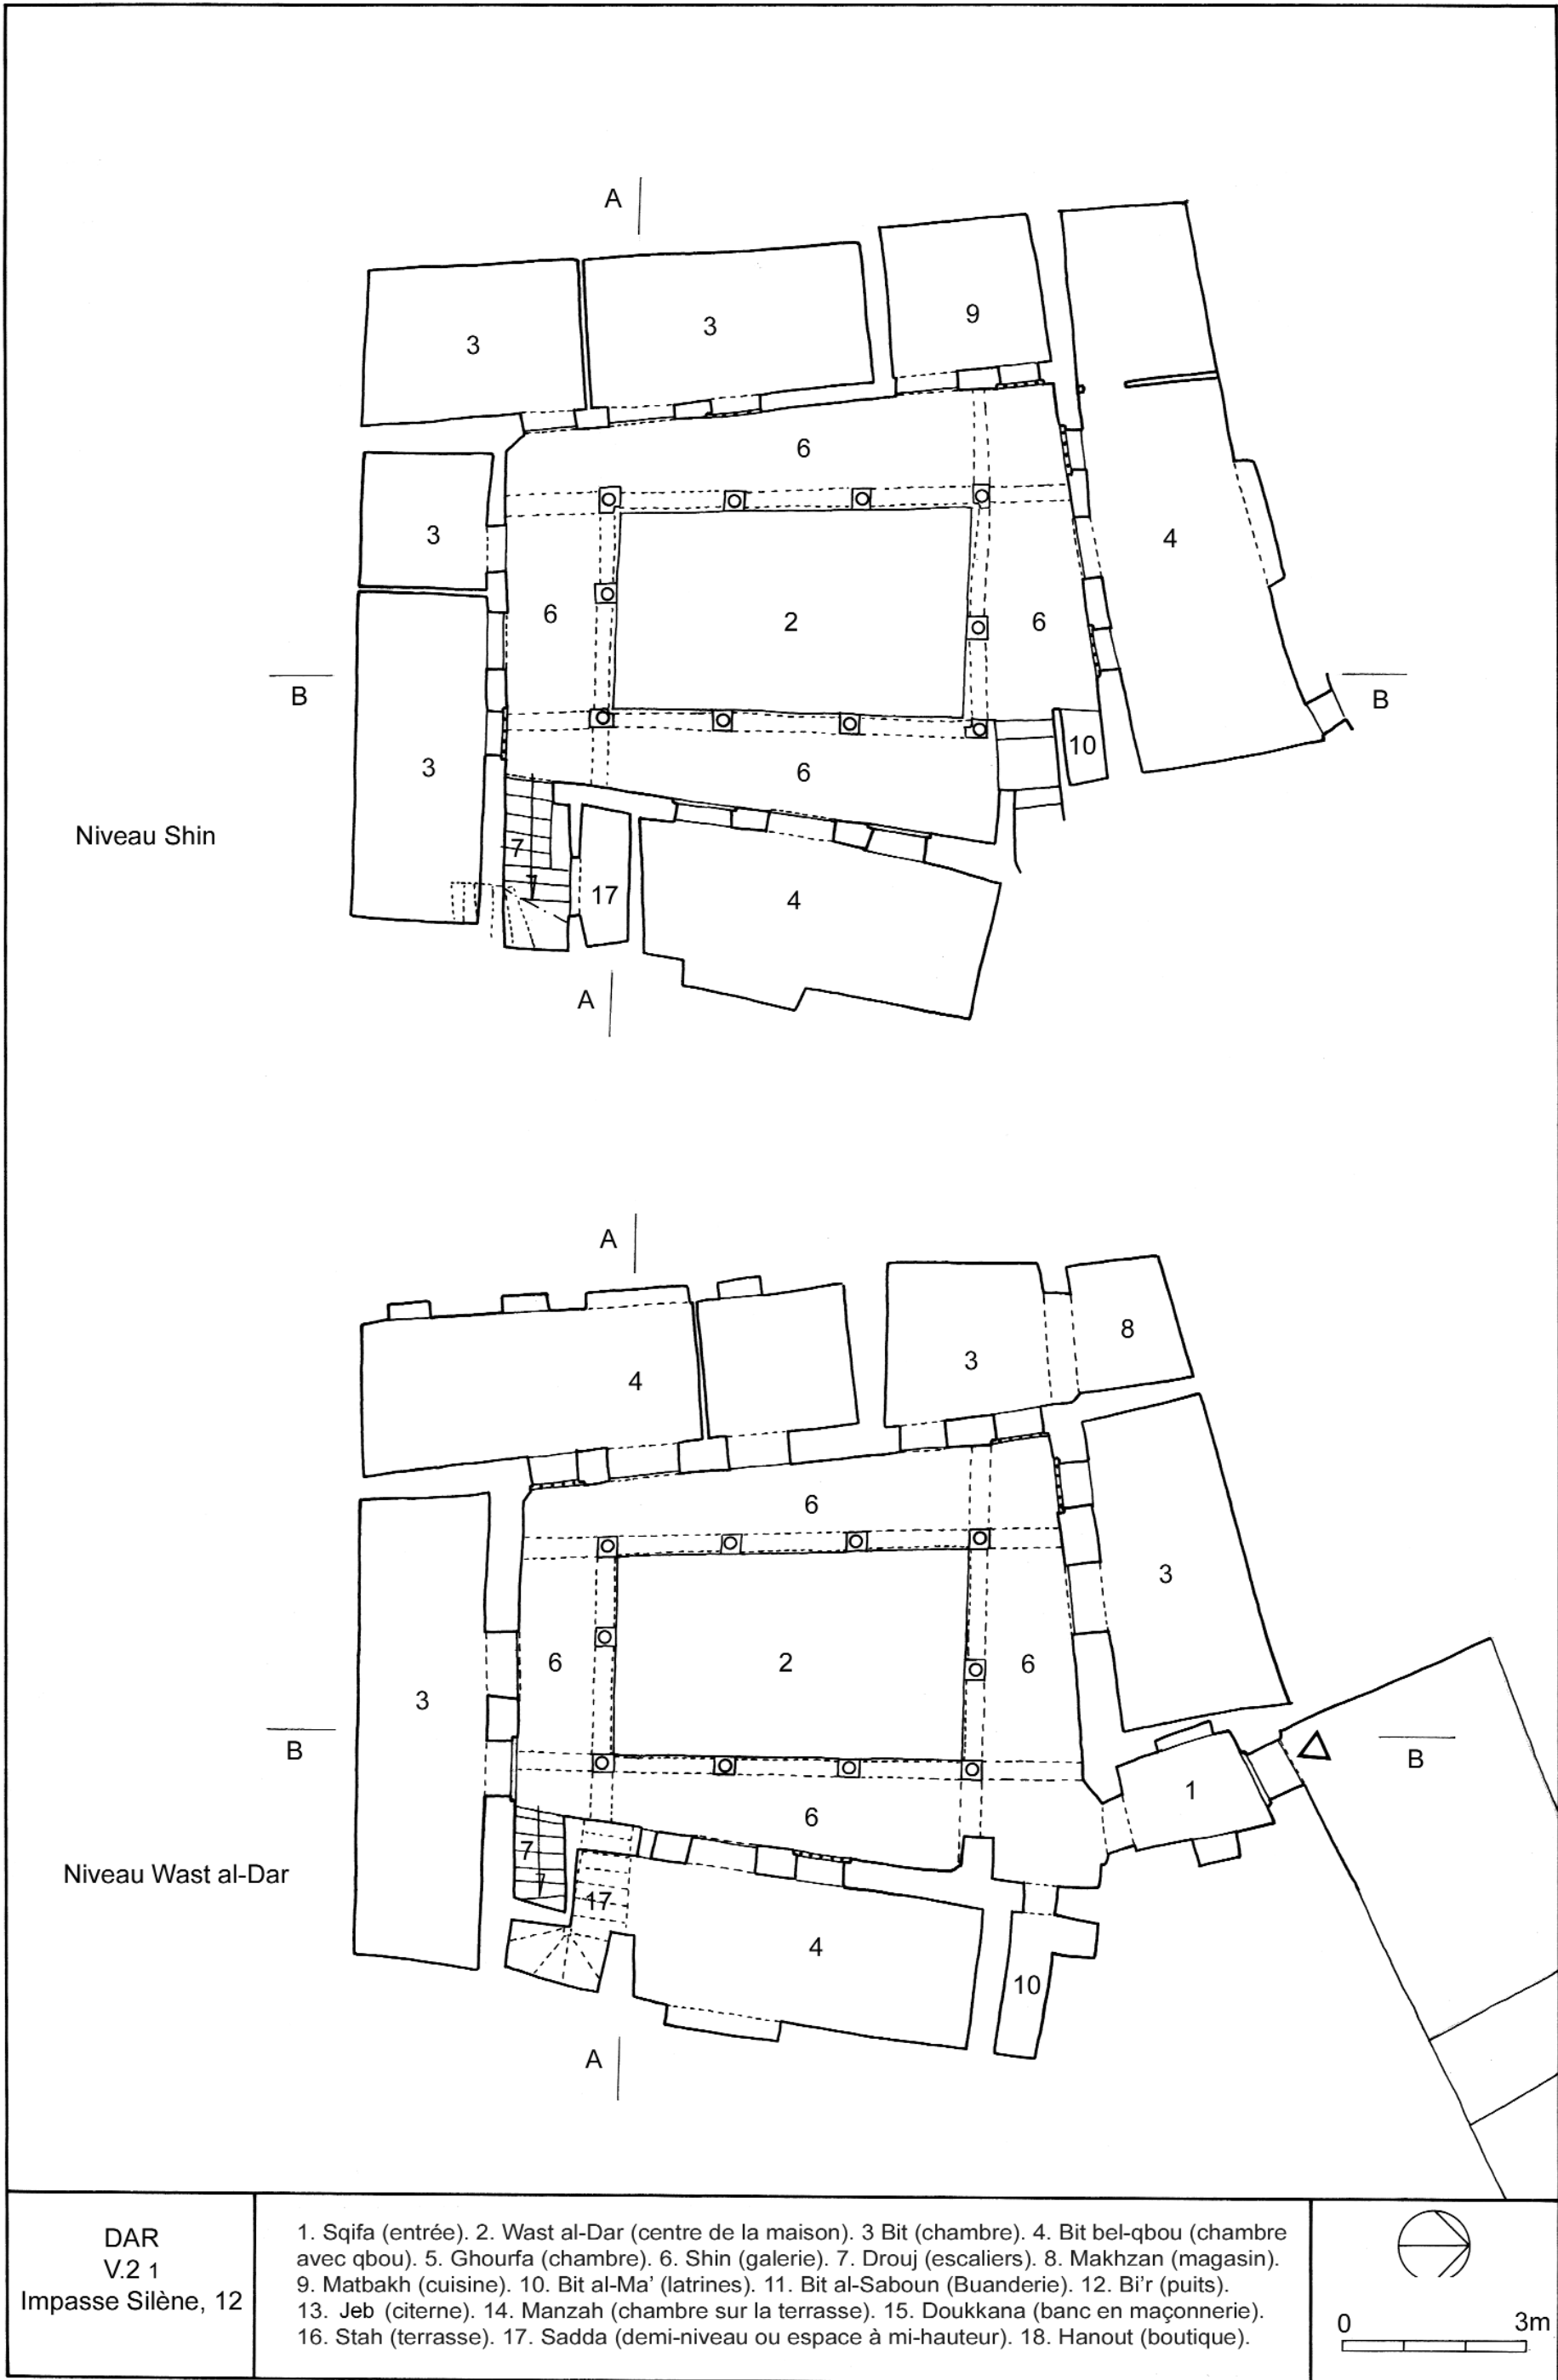


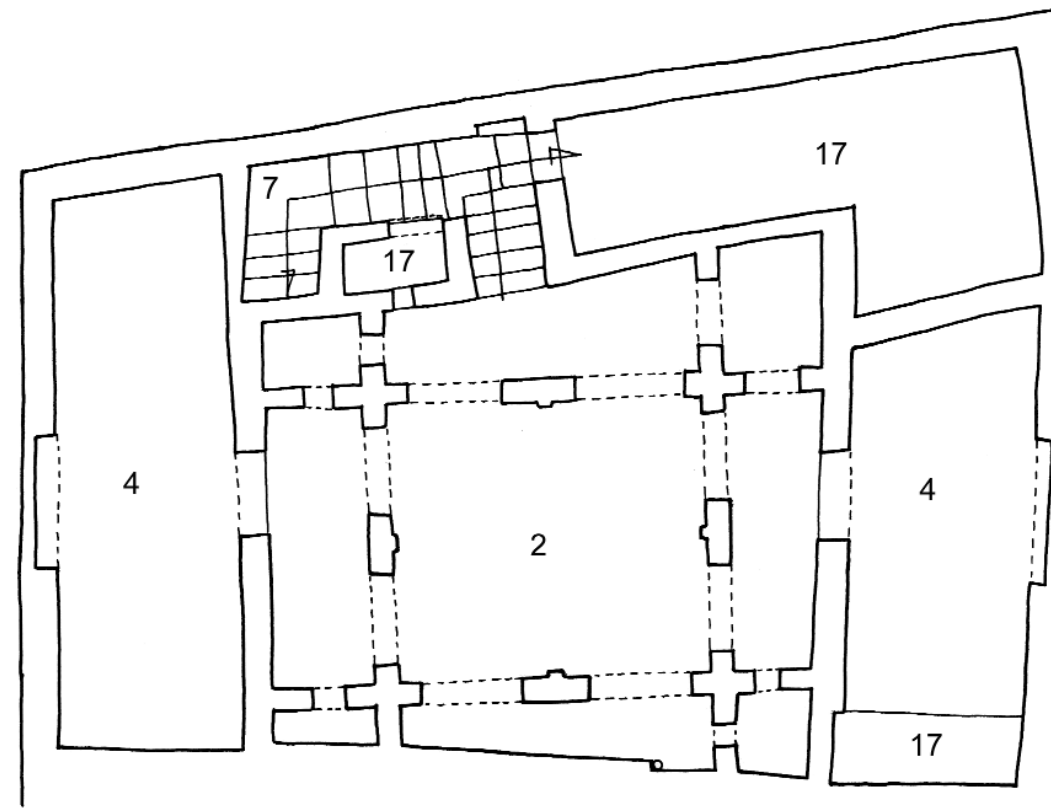


Niveau Satta

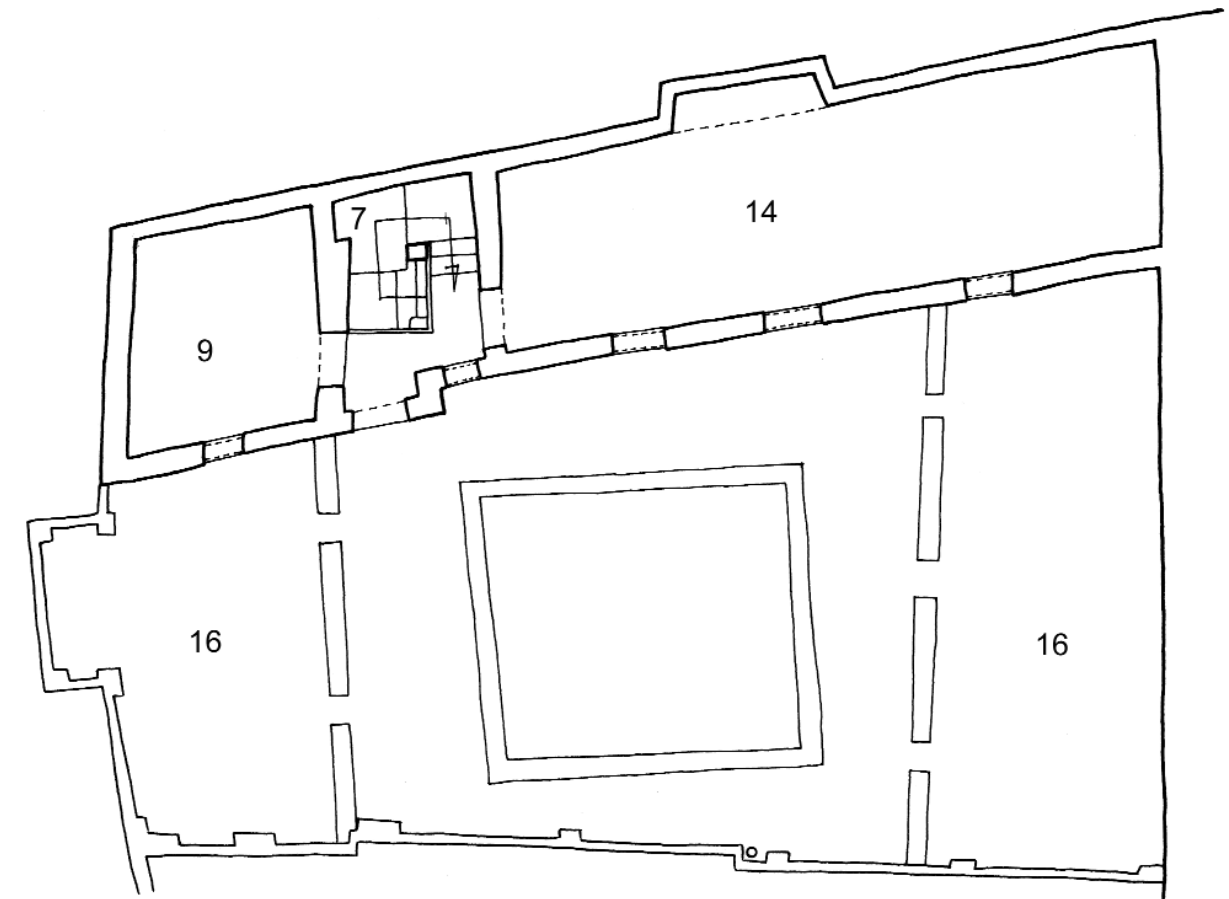

Niveau Manzah

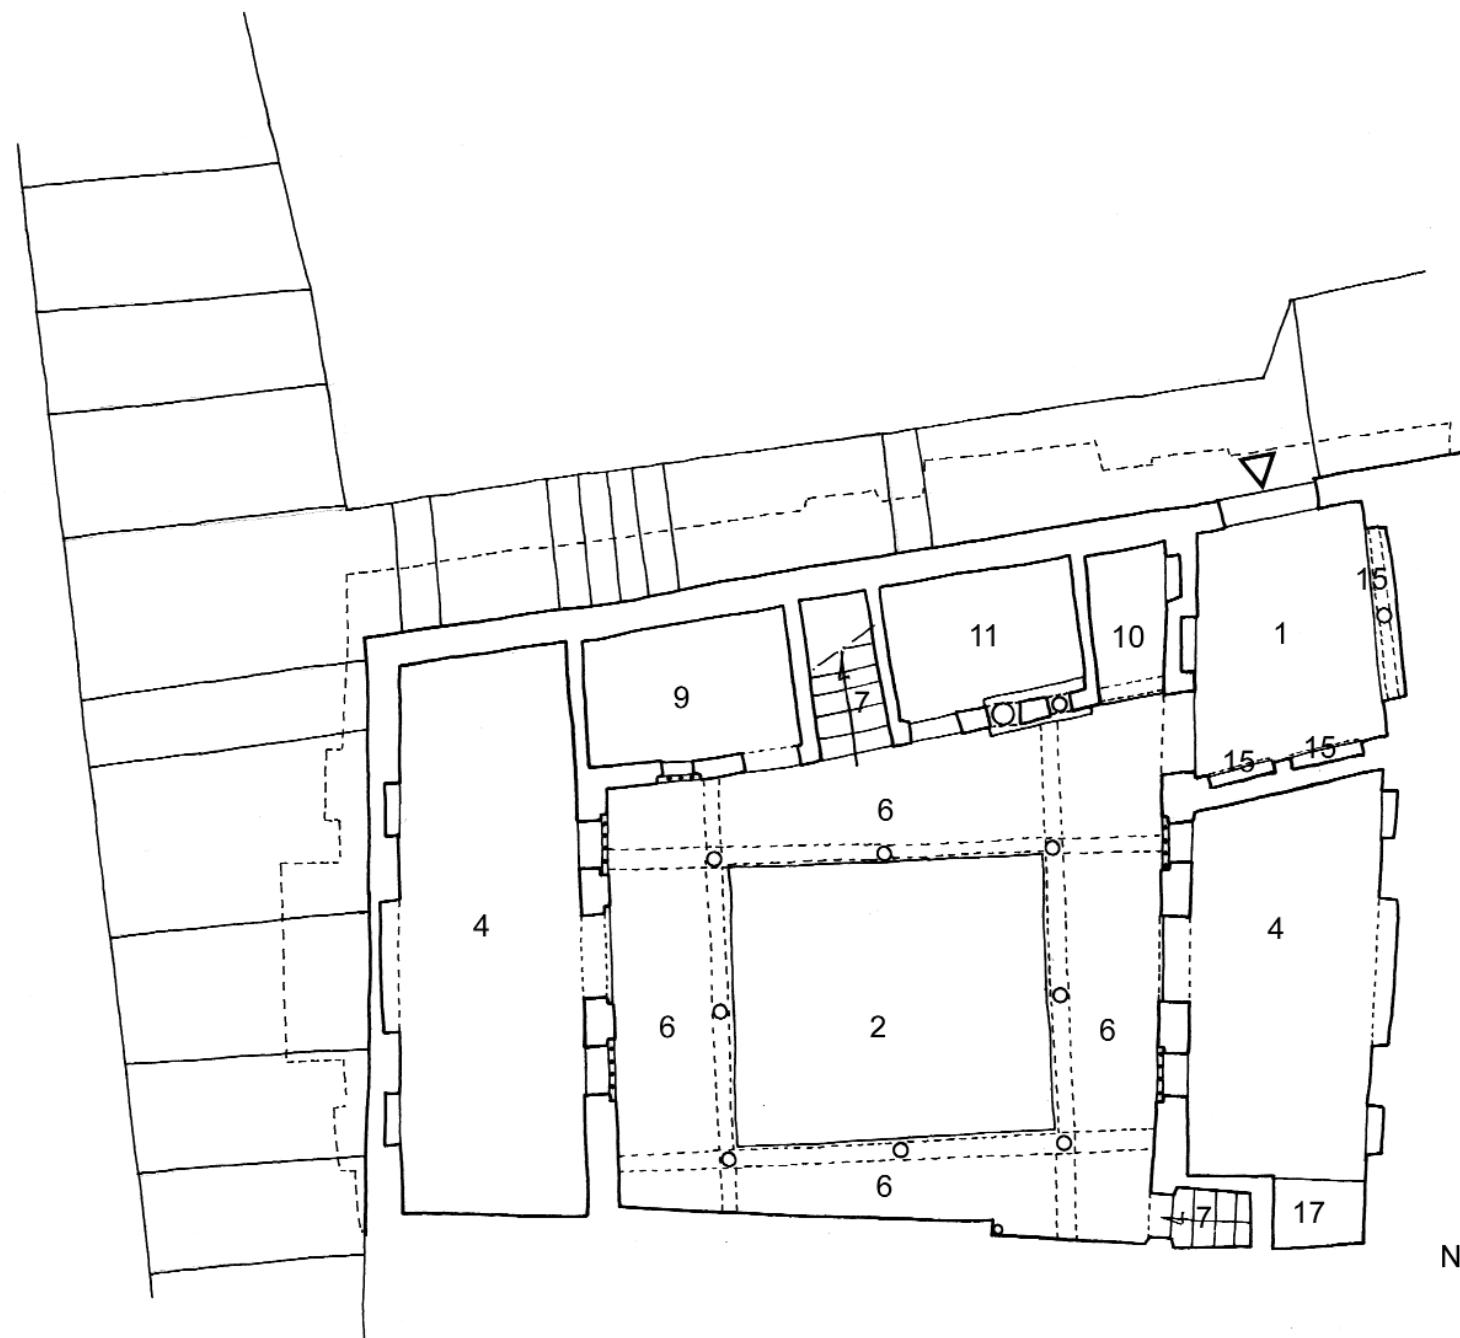


Niveau Wast al-Dar

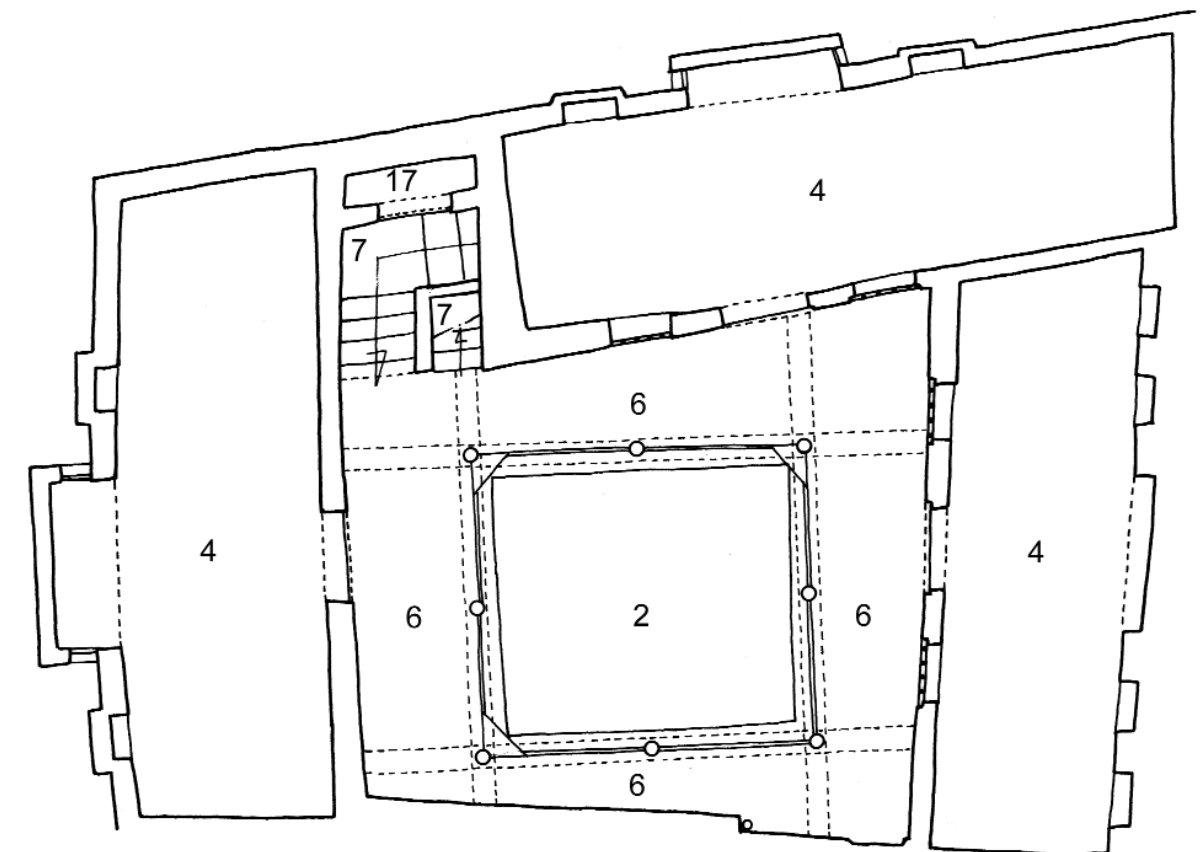

Niveau Shin


DAR  
V.3 1  
Abderrames, 1

1. Sqifa (entrée). 2. Wast al-Dar (centre de la maison). 3. Bit (chambre). 4. Bit bel-qbou (chambre avec qbou). 5. Ghourfa (chambre). 6. Shin (galerie). 7. Drouj (escaliers). 8. Makhzan (magasin). 9. Matbakh (cuisine). 10. Bit al-Ma' (latrines). 11. Bit al-Saboun (Buanderie). 12. Bi'r (puits). 13. Jeb (citerne). 14. Manzah (chambre sur la terrasse). 15. Doukkana (banc en maçonnerie). 16. Stah (terrasse). 17. Sadda (demi-niveau ou espace à mi-hauteur). 18. Hanout (boutique).


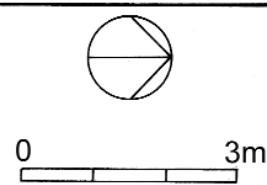


DAR  
V.3 2  
Abderrames, 1


1. Sqifa (entrée). 2. Wast al-Dar (centre de la maison). 3. Bit (chambre). 4. Bit bel-qbou (chambre avec qbou). 5. Ghourfa (chambre). 6. Shin (galerie). 7. Drouj (escaliers). 8. Makhzan (magasin). 9. Matbakh (cuisine). 10. Bit al-Ma' (latrines). 11. Bit al-Saboun (Buanderie). 12. Bi'r (puits). 13. Jeb (citerne). 14. Manzah (chambre sur la terrasse). 15. Doukkana (banc en maçonnerie). 16. Stah (terrasse). 17. Sadda (demi-niveau ou espace à mi-hauteur). 18. Hanout (boutique).

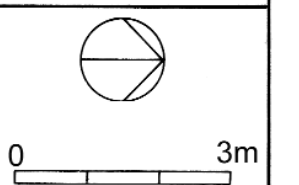




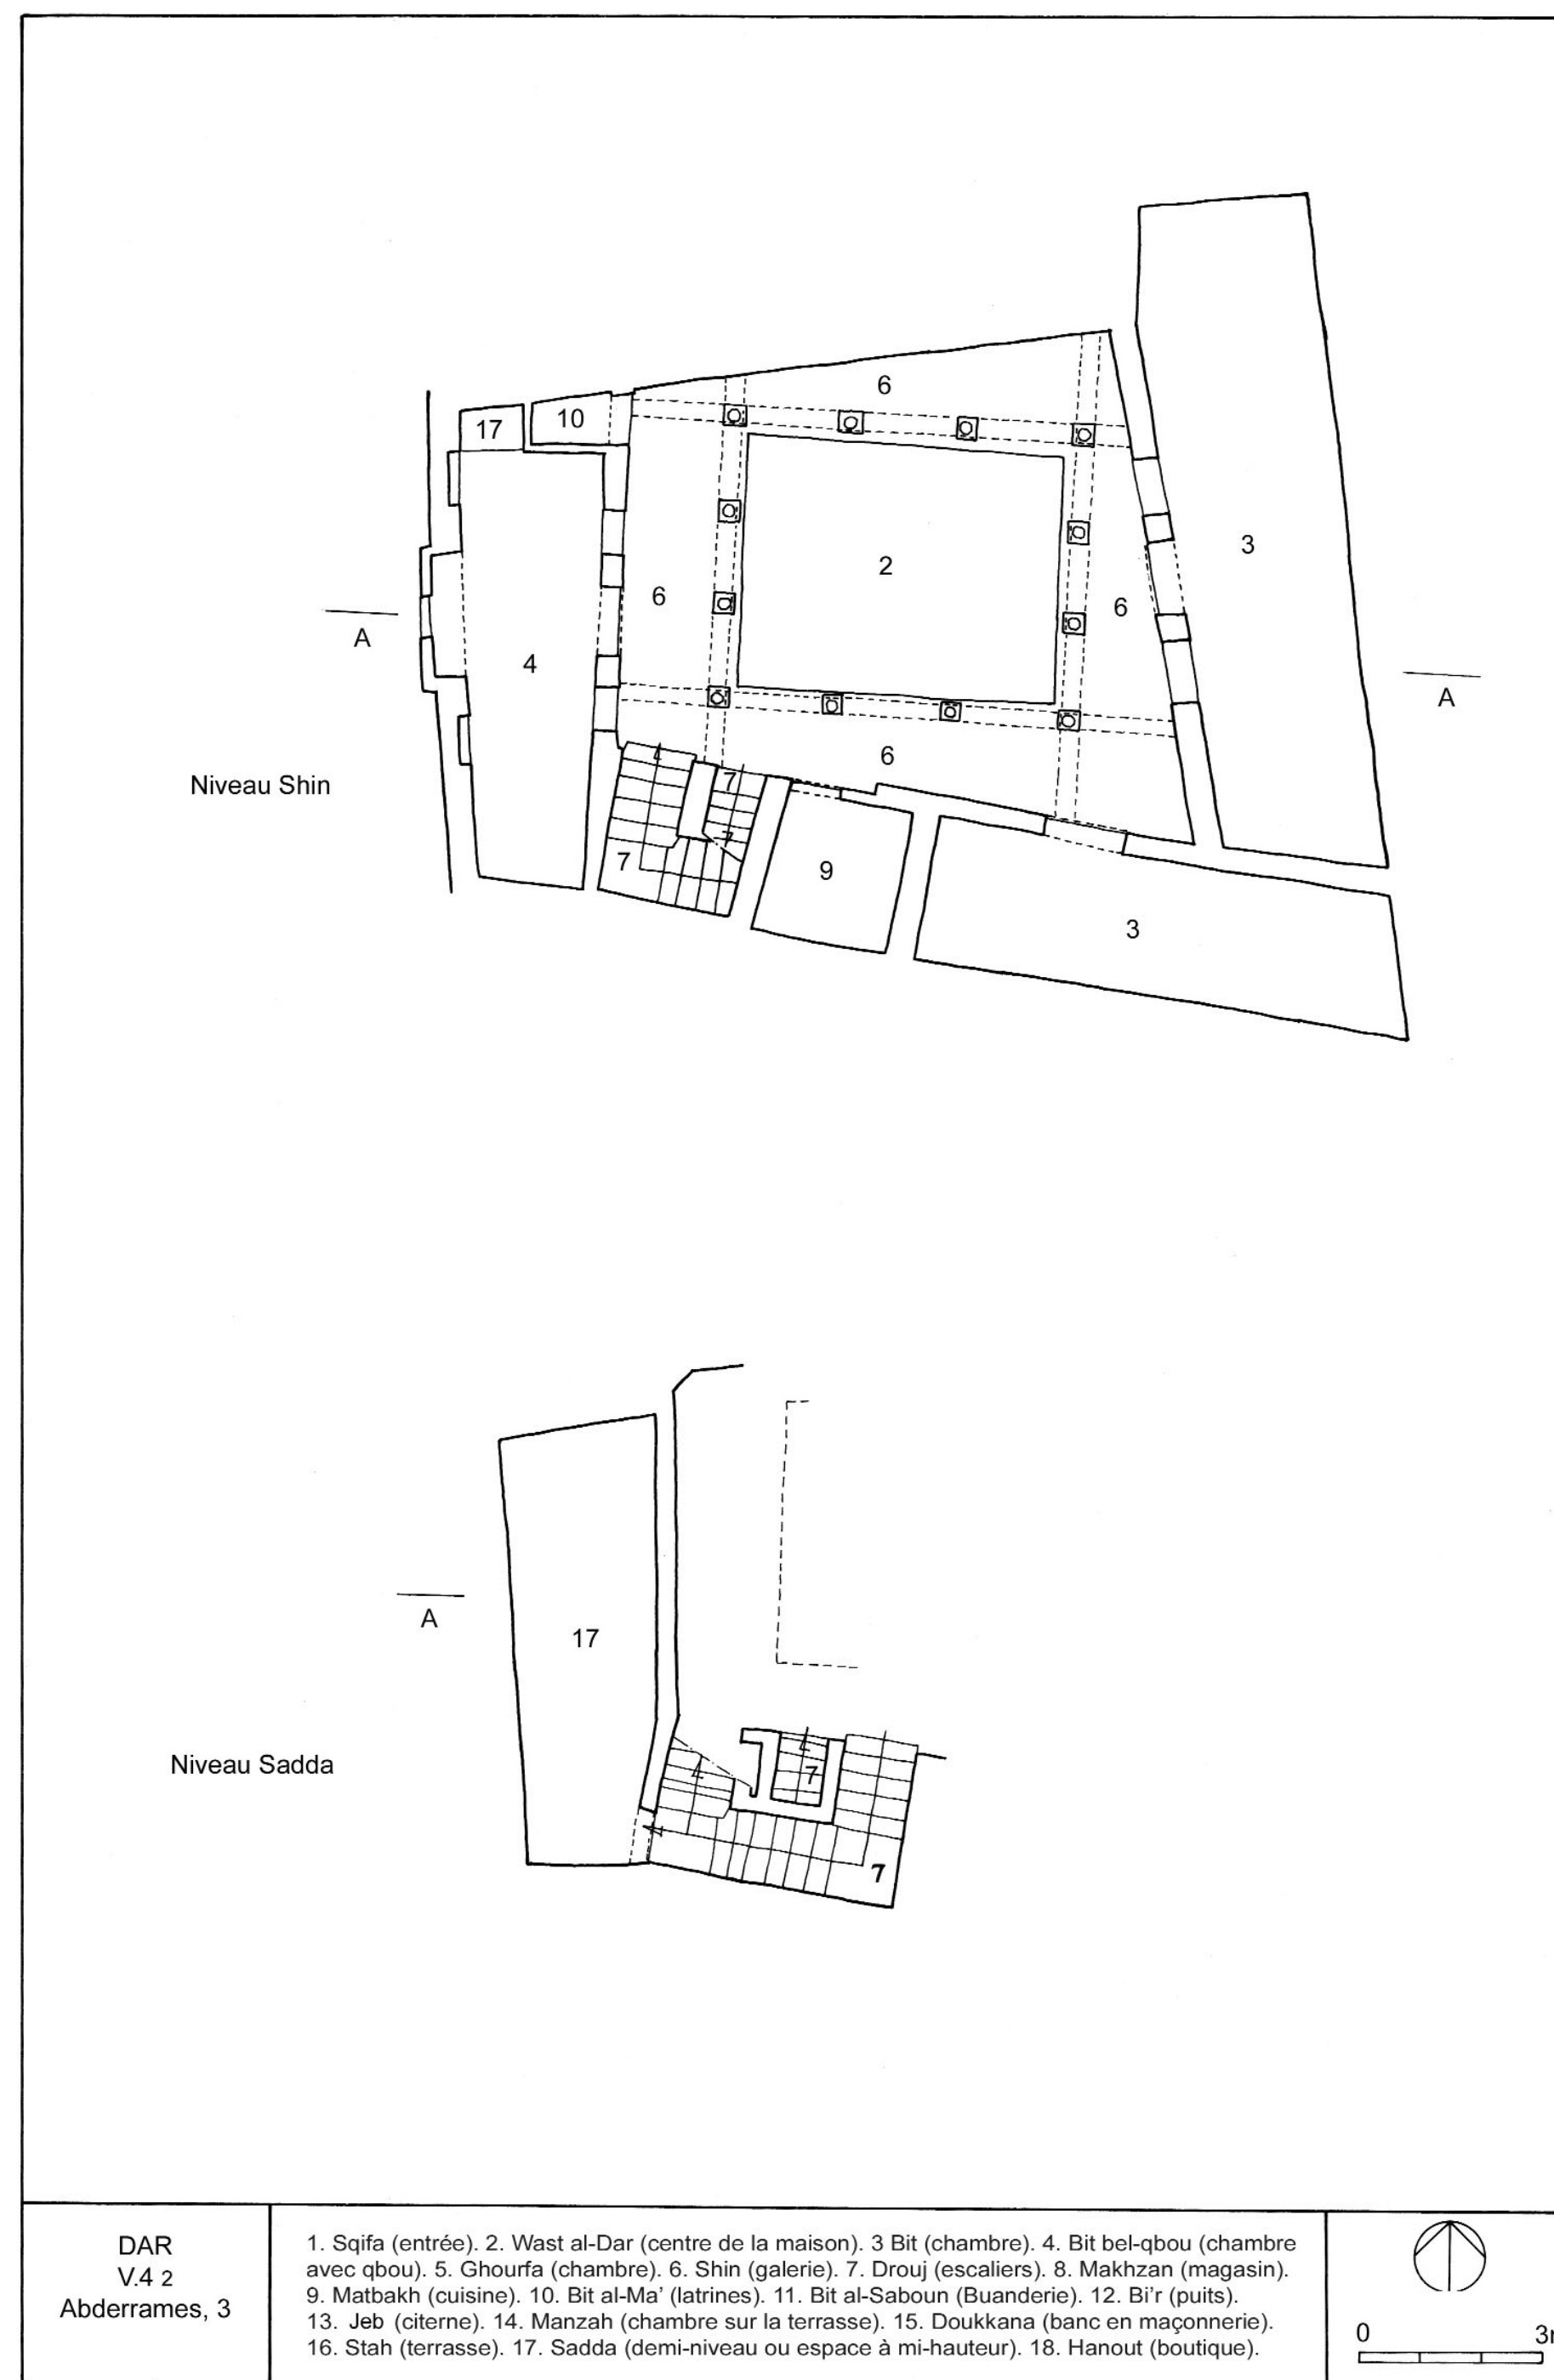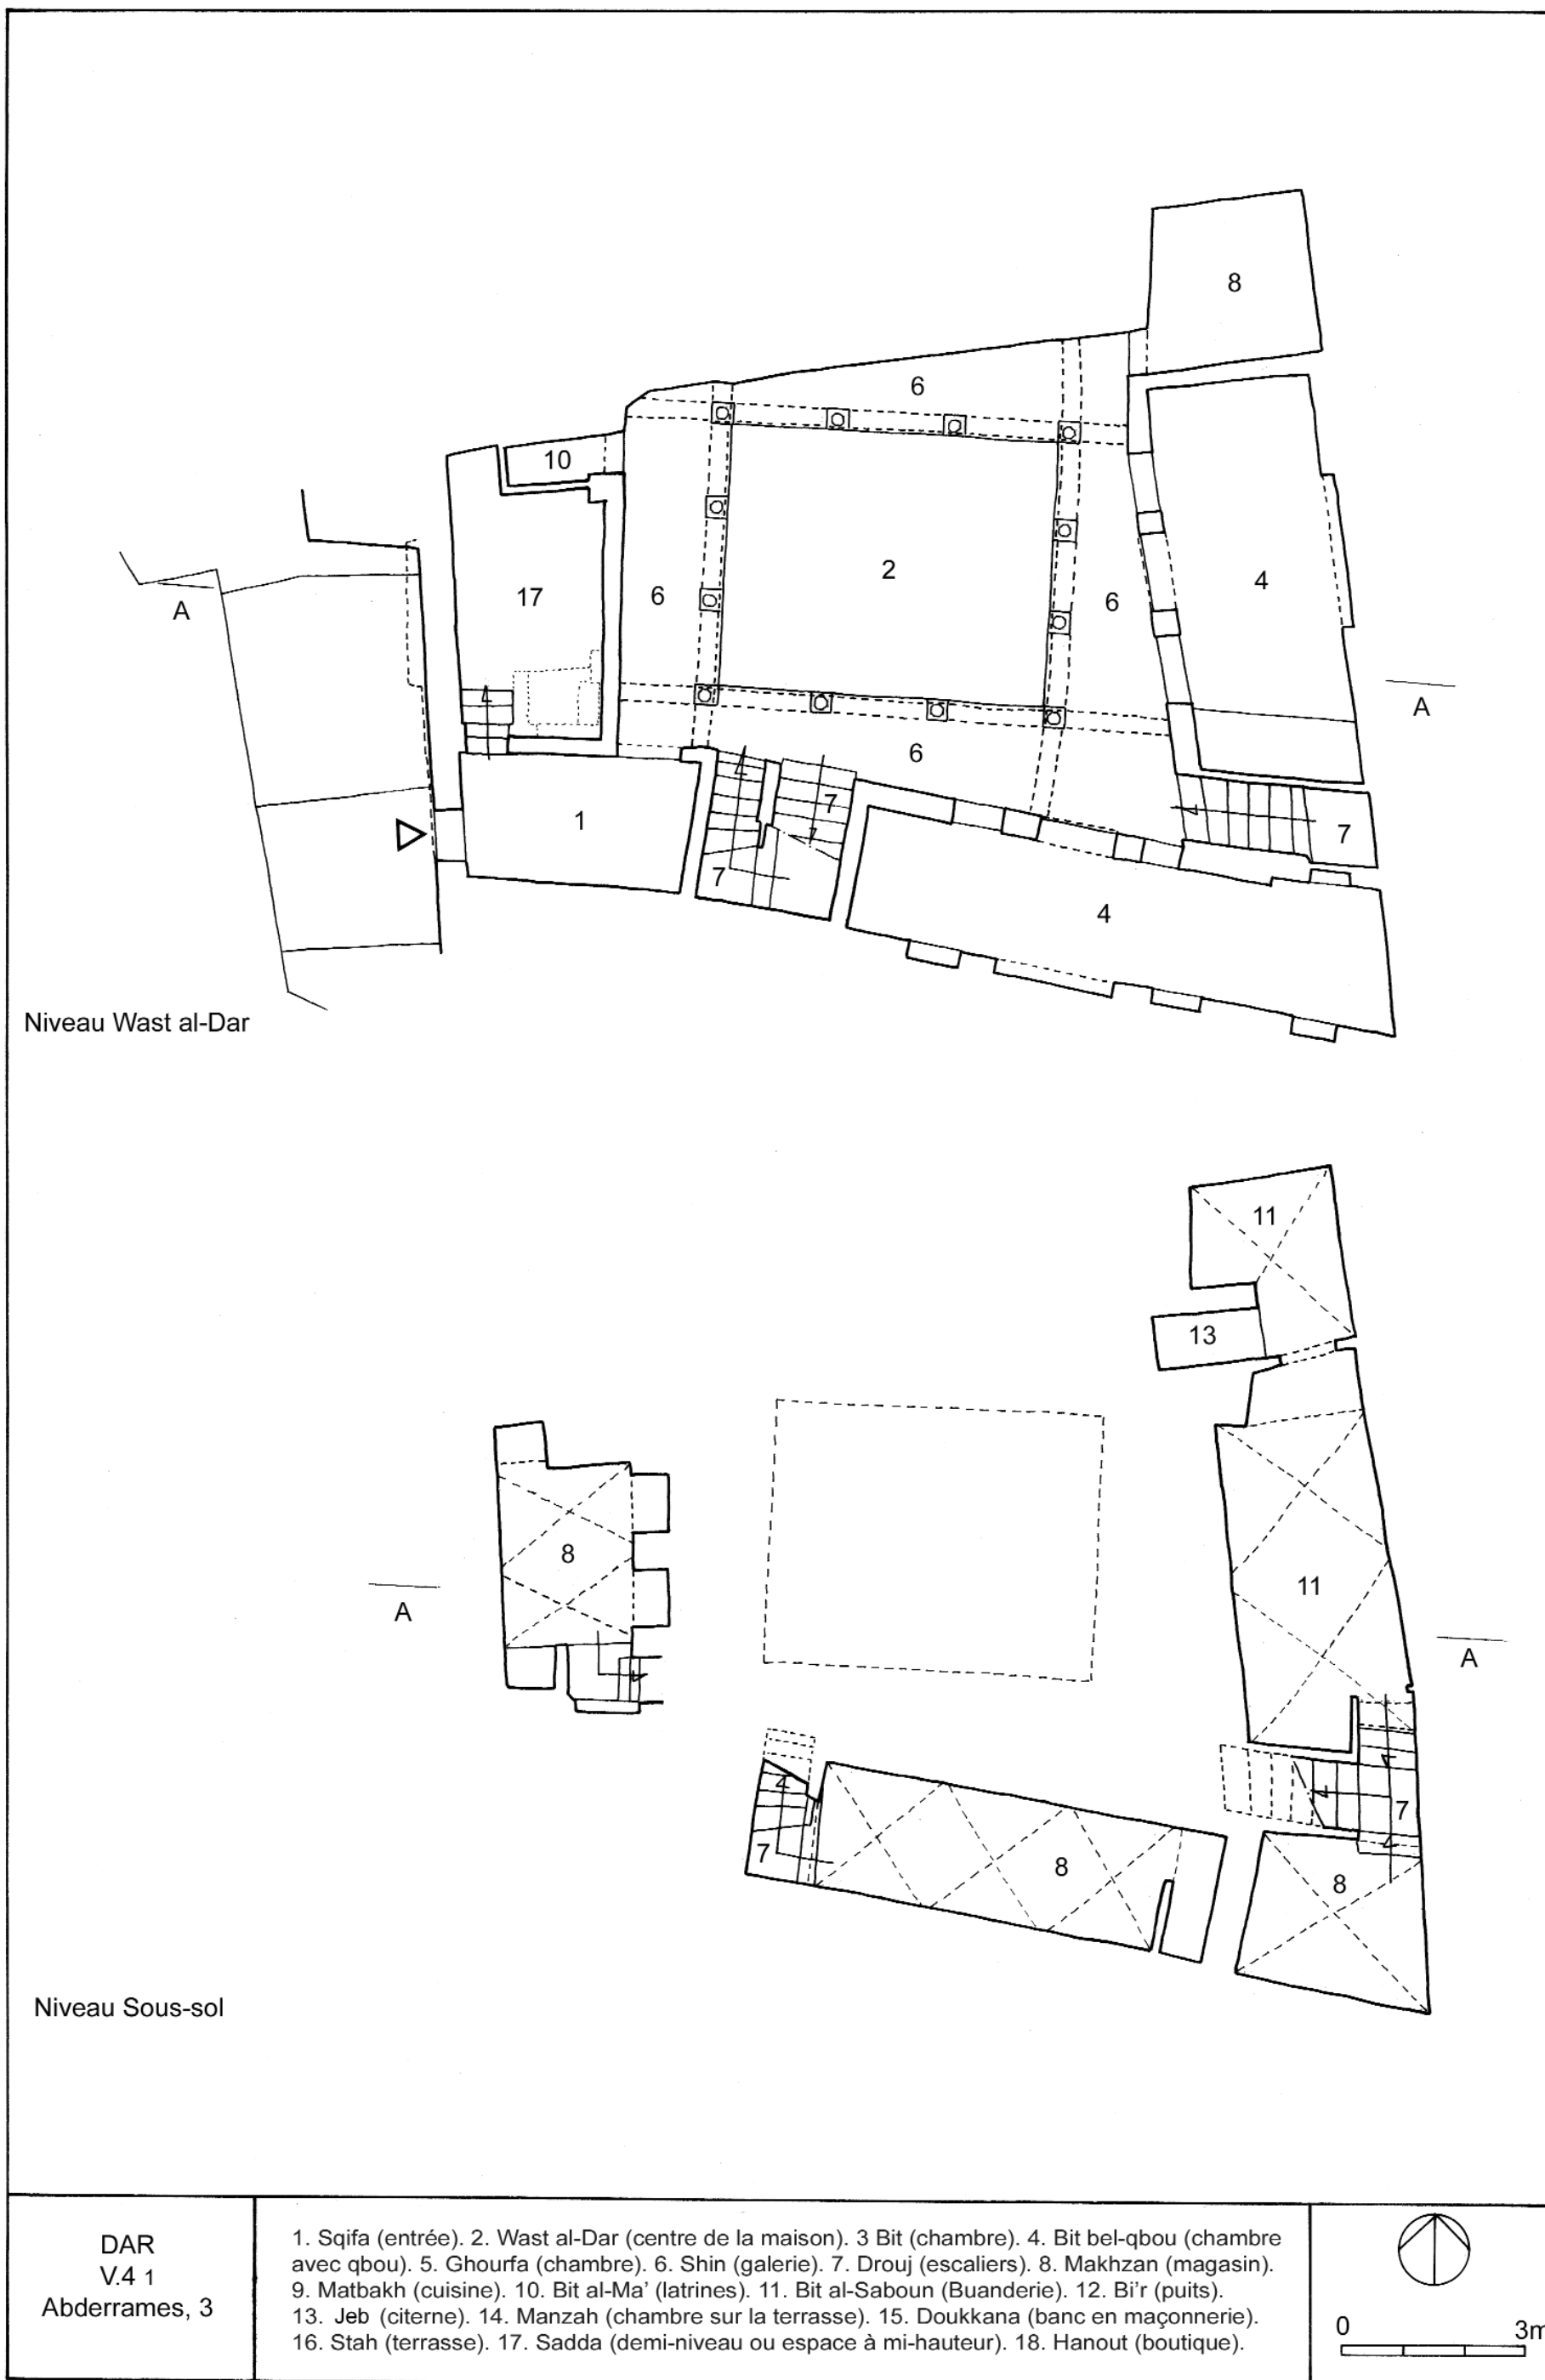

Coupe AA

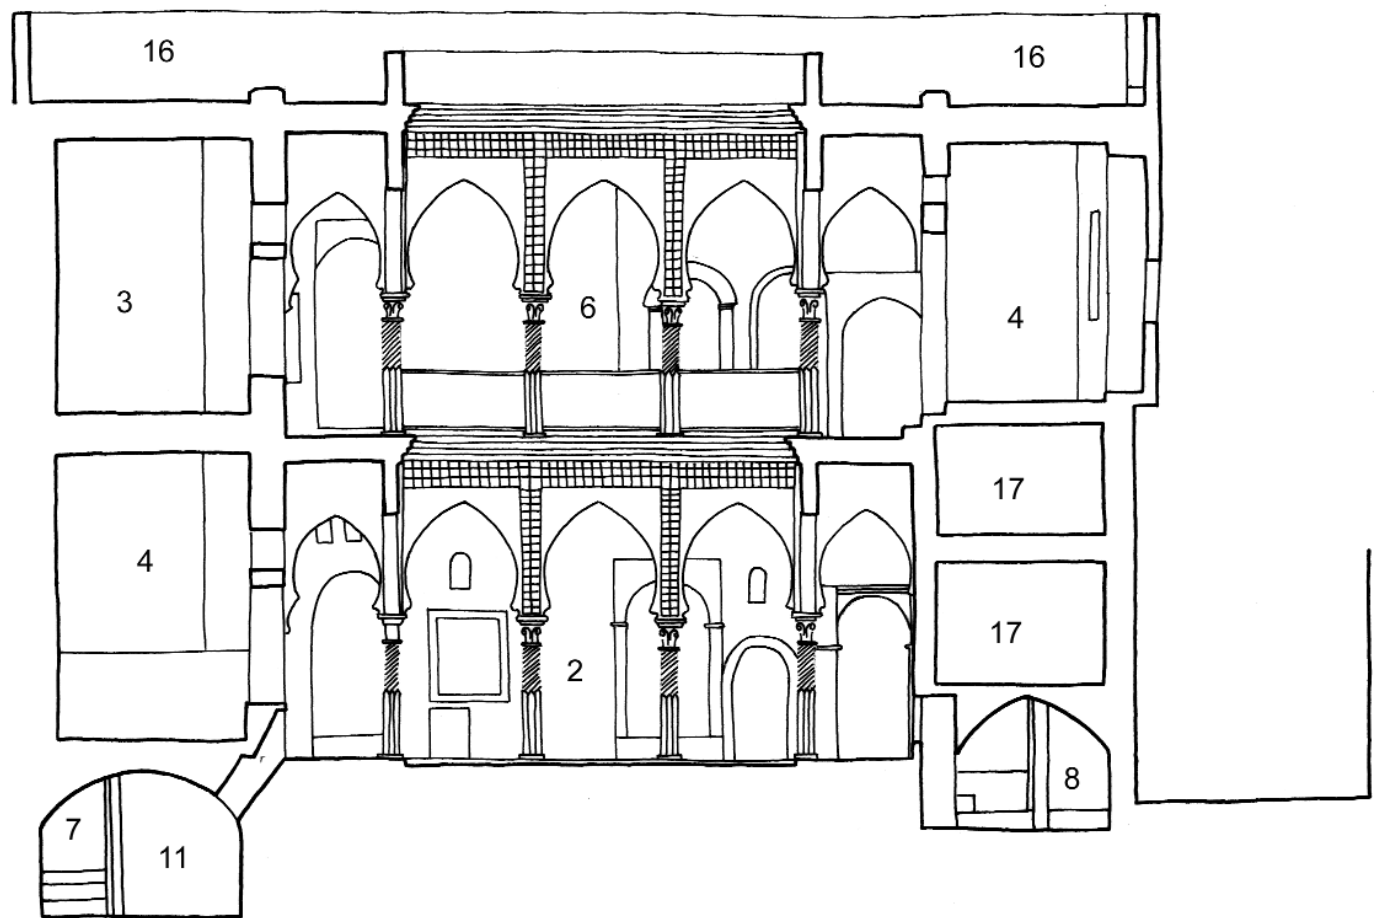

Niveau Stah

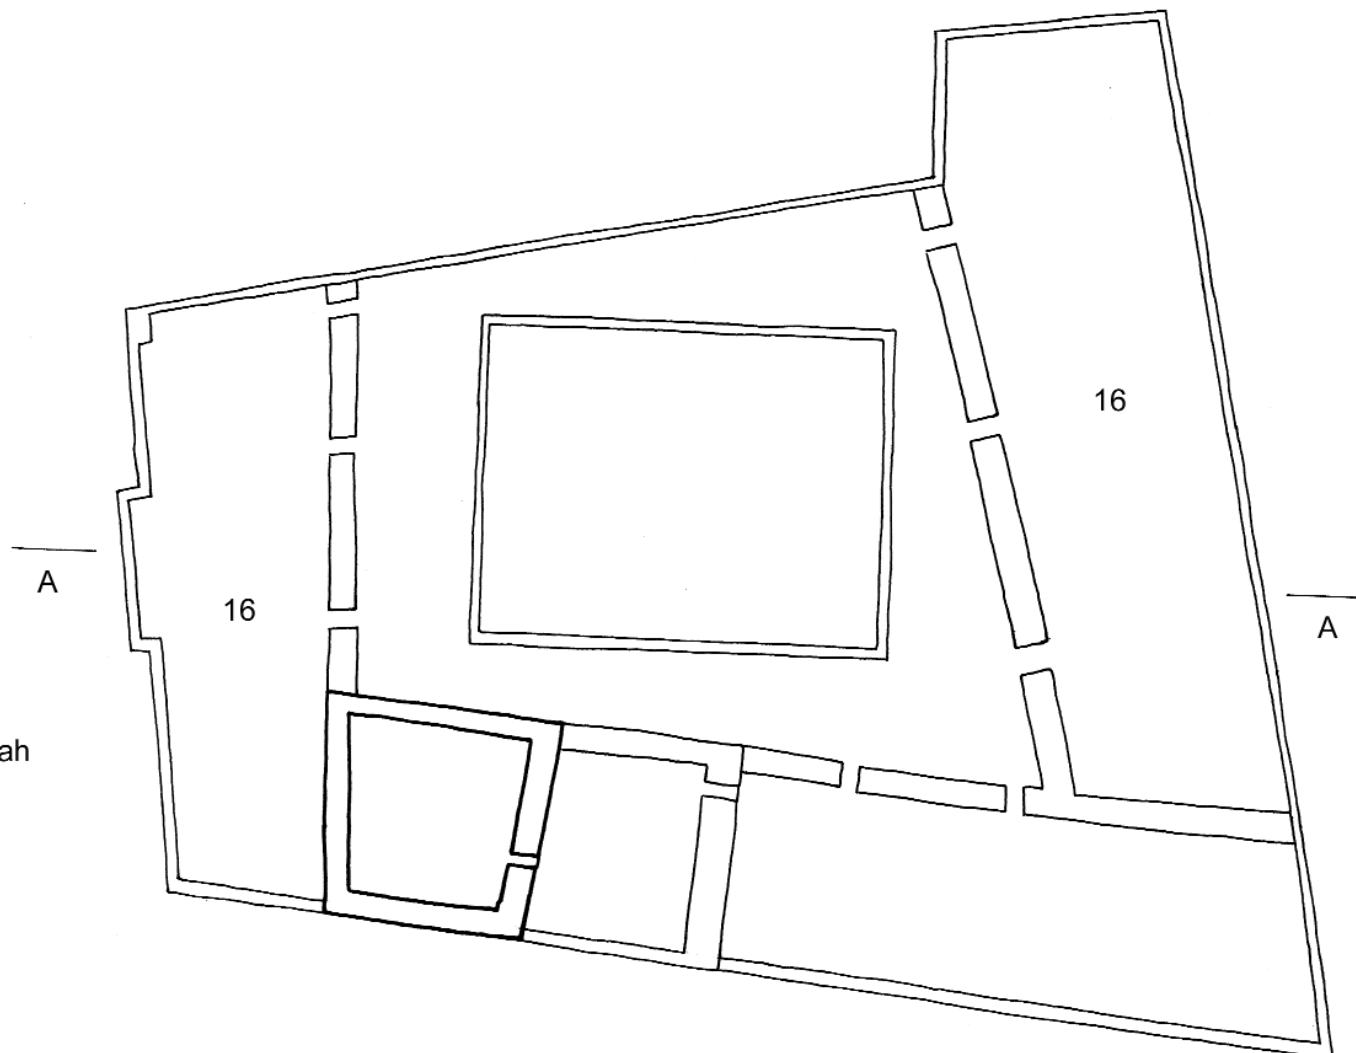

DAR  
V.4 3  
Abderrames, 3

1. Sqifa (entrée). 2. Wast al-Dar (centre de la maison). 3. Bit (chambre). 4. Bit bel-qbou (chambre avec qbou). 5. Ghourfa (chambre). 6. Shin (galerie). 7. Drouj (escaliers). 8. Makhzan (magasin). 9. Matbakh (cuisine). 10. Bit al-Ma' (latrines). 11. Bit al-Saboun (Buanderie). 12. Bi'r (puits). 13. Jeb (citerne). 14. Manzah (chambre sur la terrasse). 15. Doukkana (banc en maçonnerie). 16. Stah (terrasse). 17. Sadda (demi-niveau ou espace à mi-hauteur). 18. Hanout (boutique).

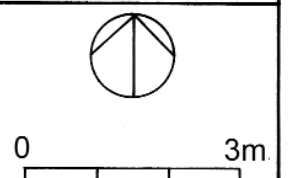
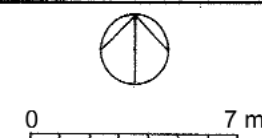




Fig. 58

Maisons à wast al-dar grillagé (al-chbak) avec galeries





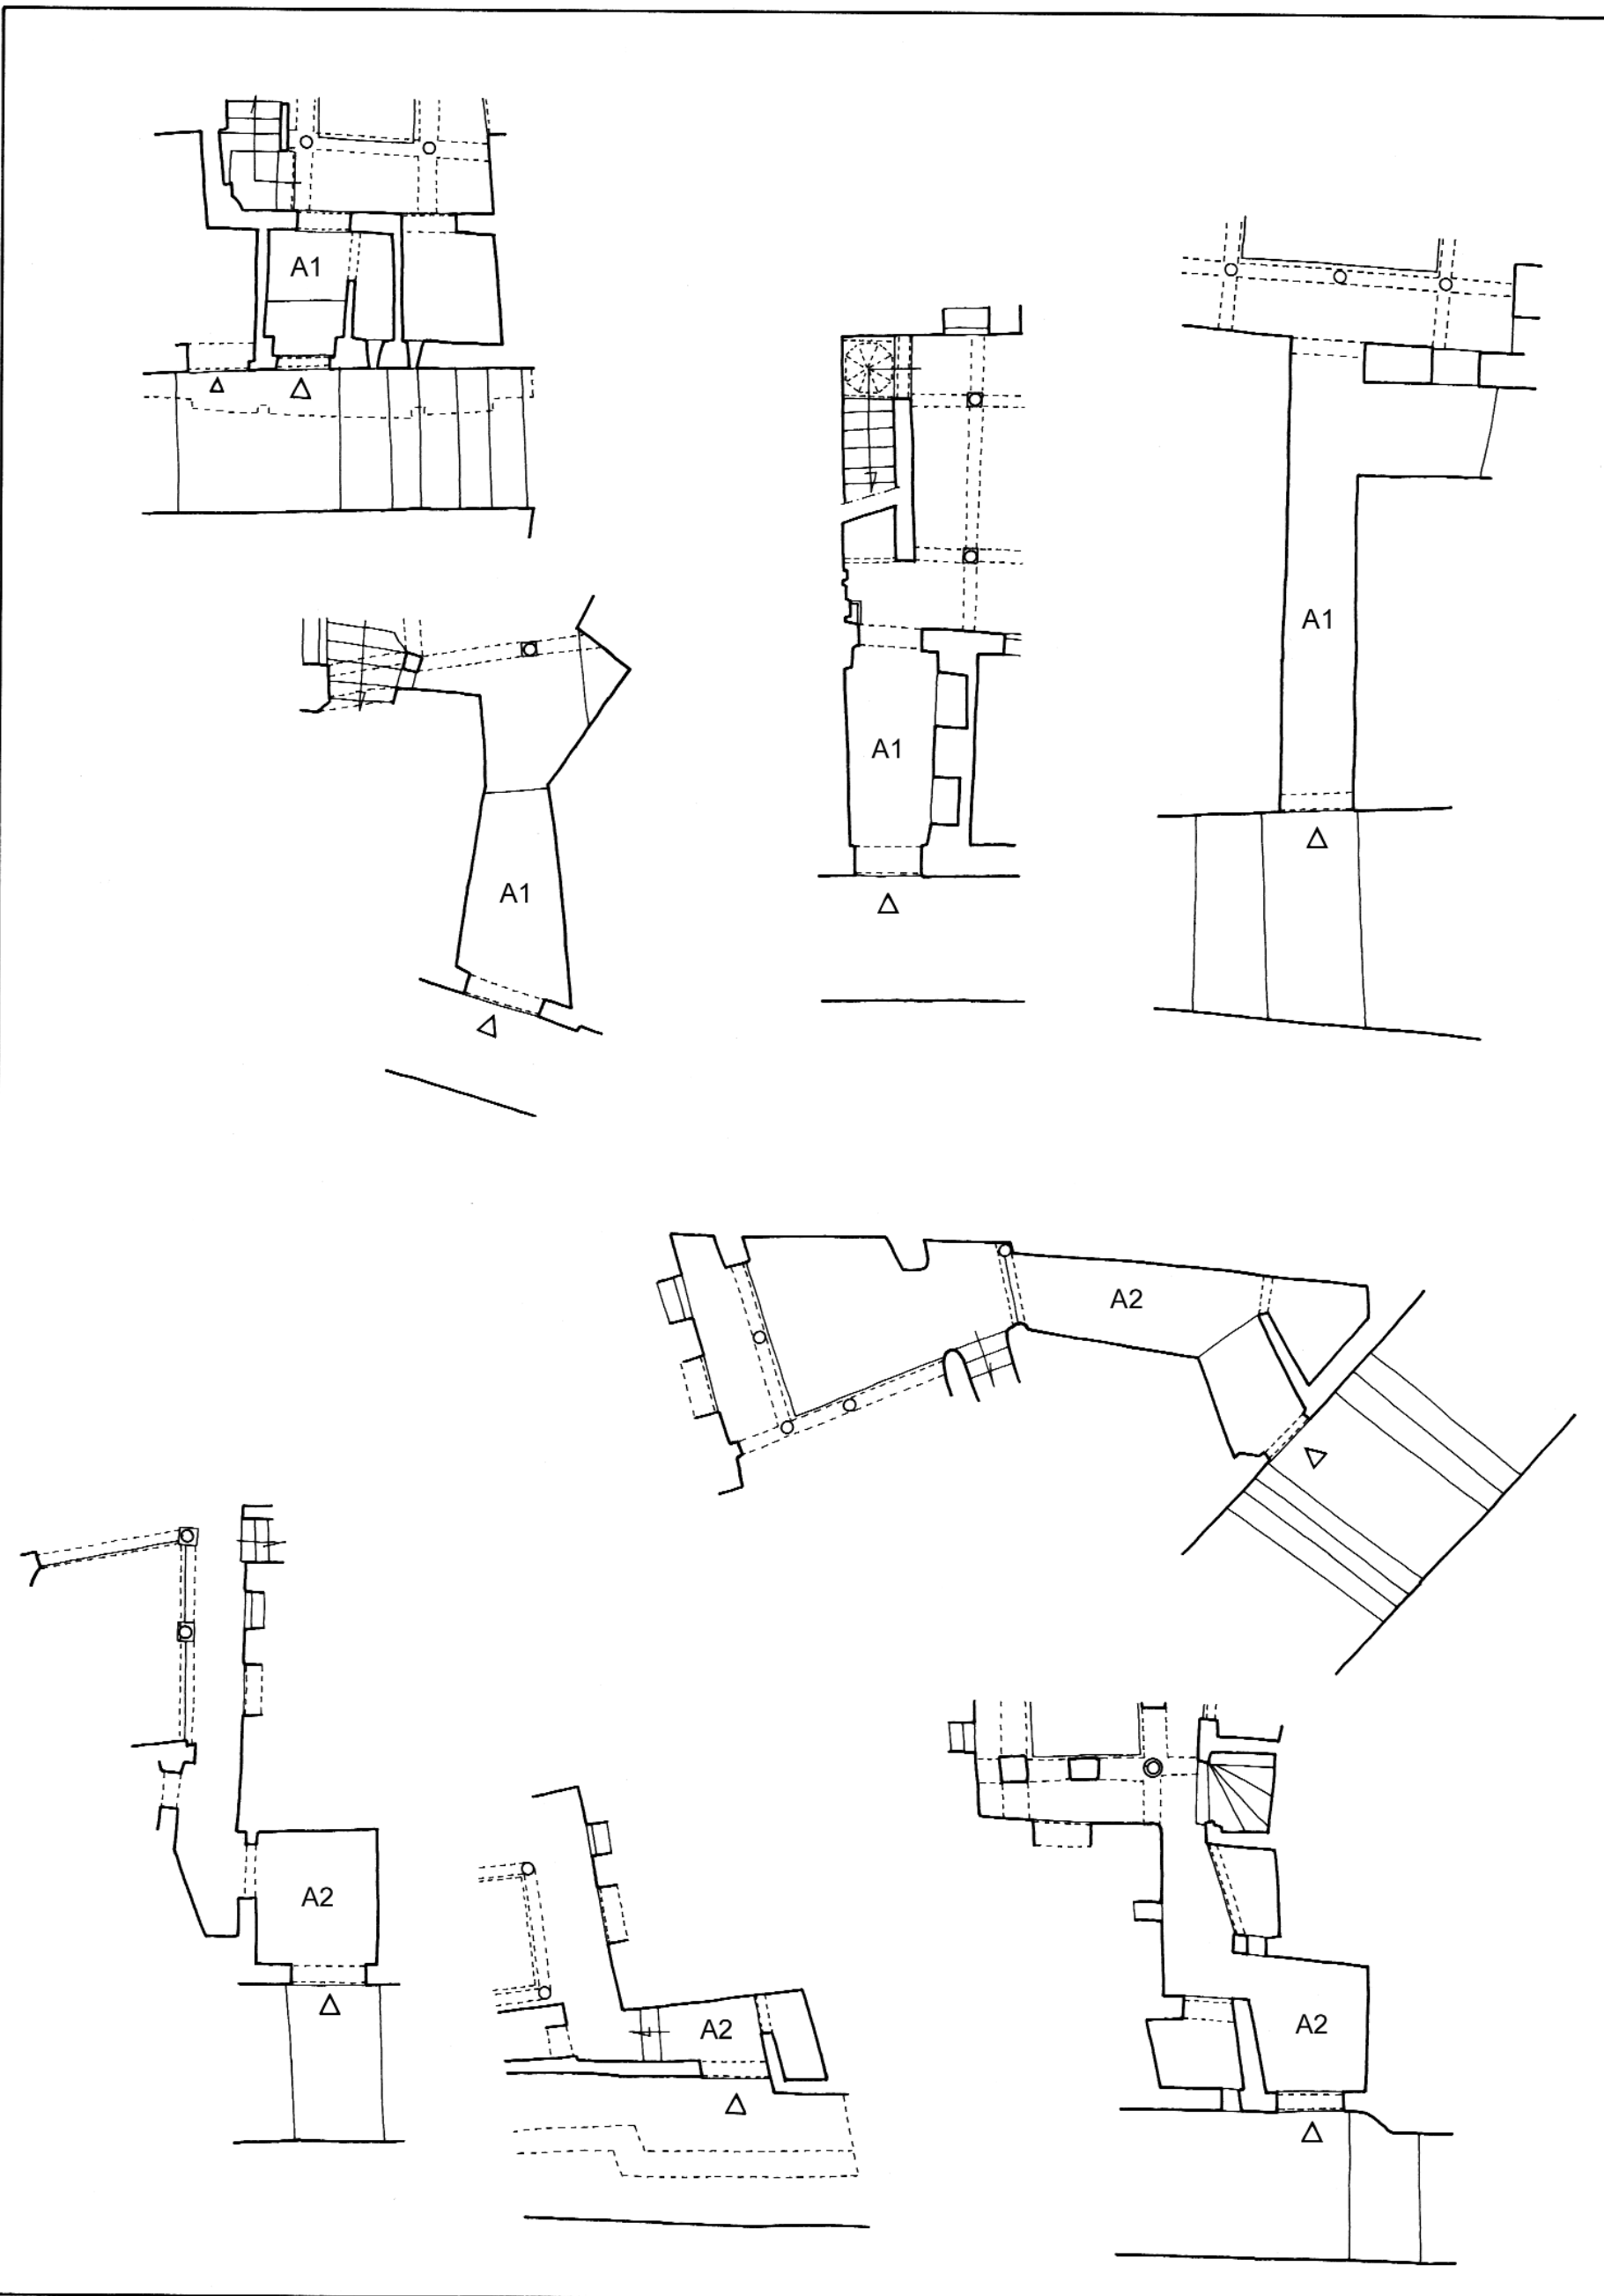


Fig. 60

Les différents types de sqifa.

A1: Entrée directe et/ou en couloir.  
A2: Entrée en chicane sans doukkana.


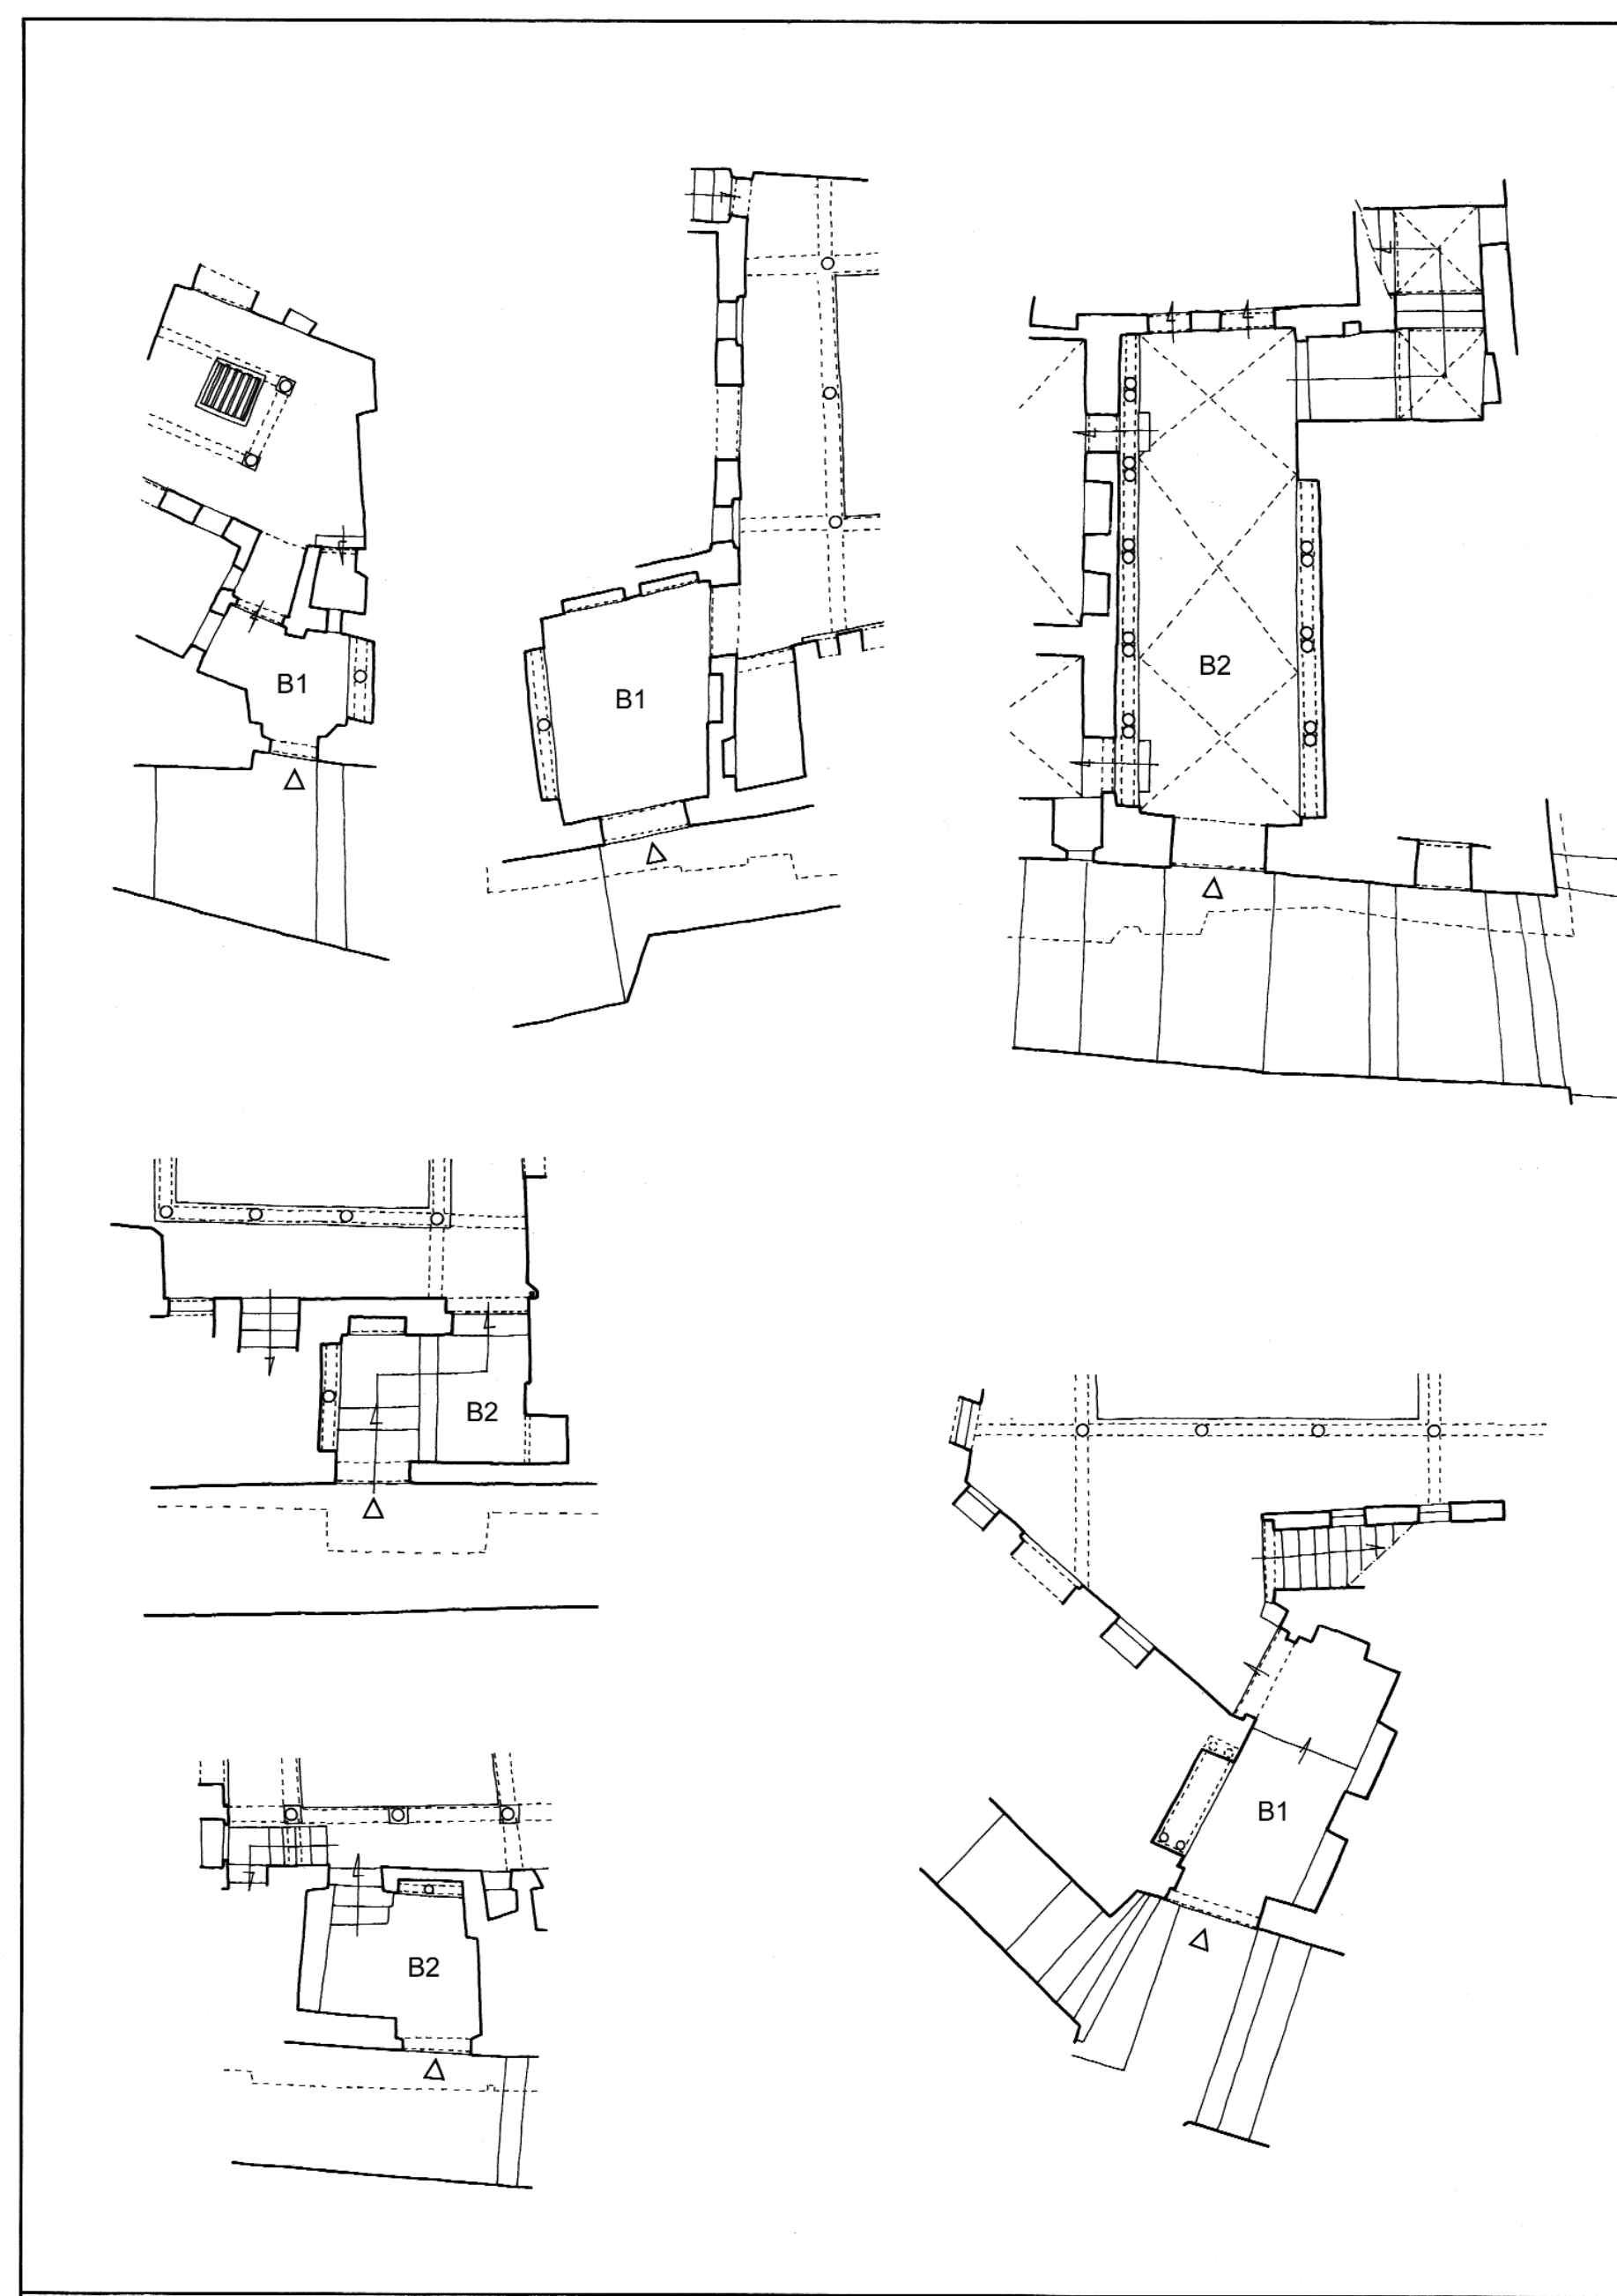


Fig. 60

Les différents types de sqifa

B1: Entrée en chicane avec une ou plusieurs doukkanas.  
B2: Entrée en chicane avec escaliers et doukkanas.

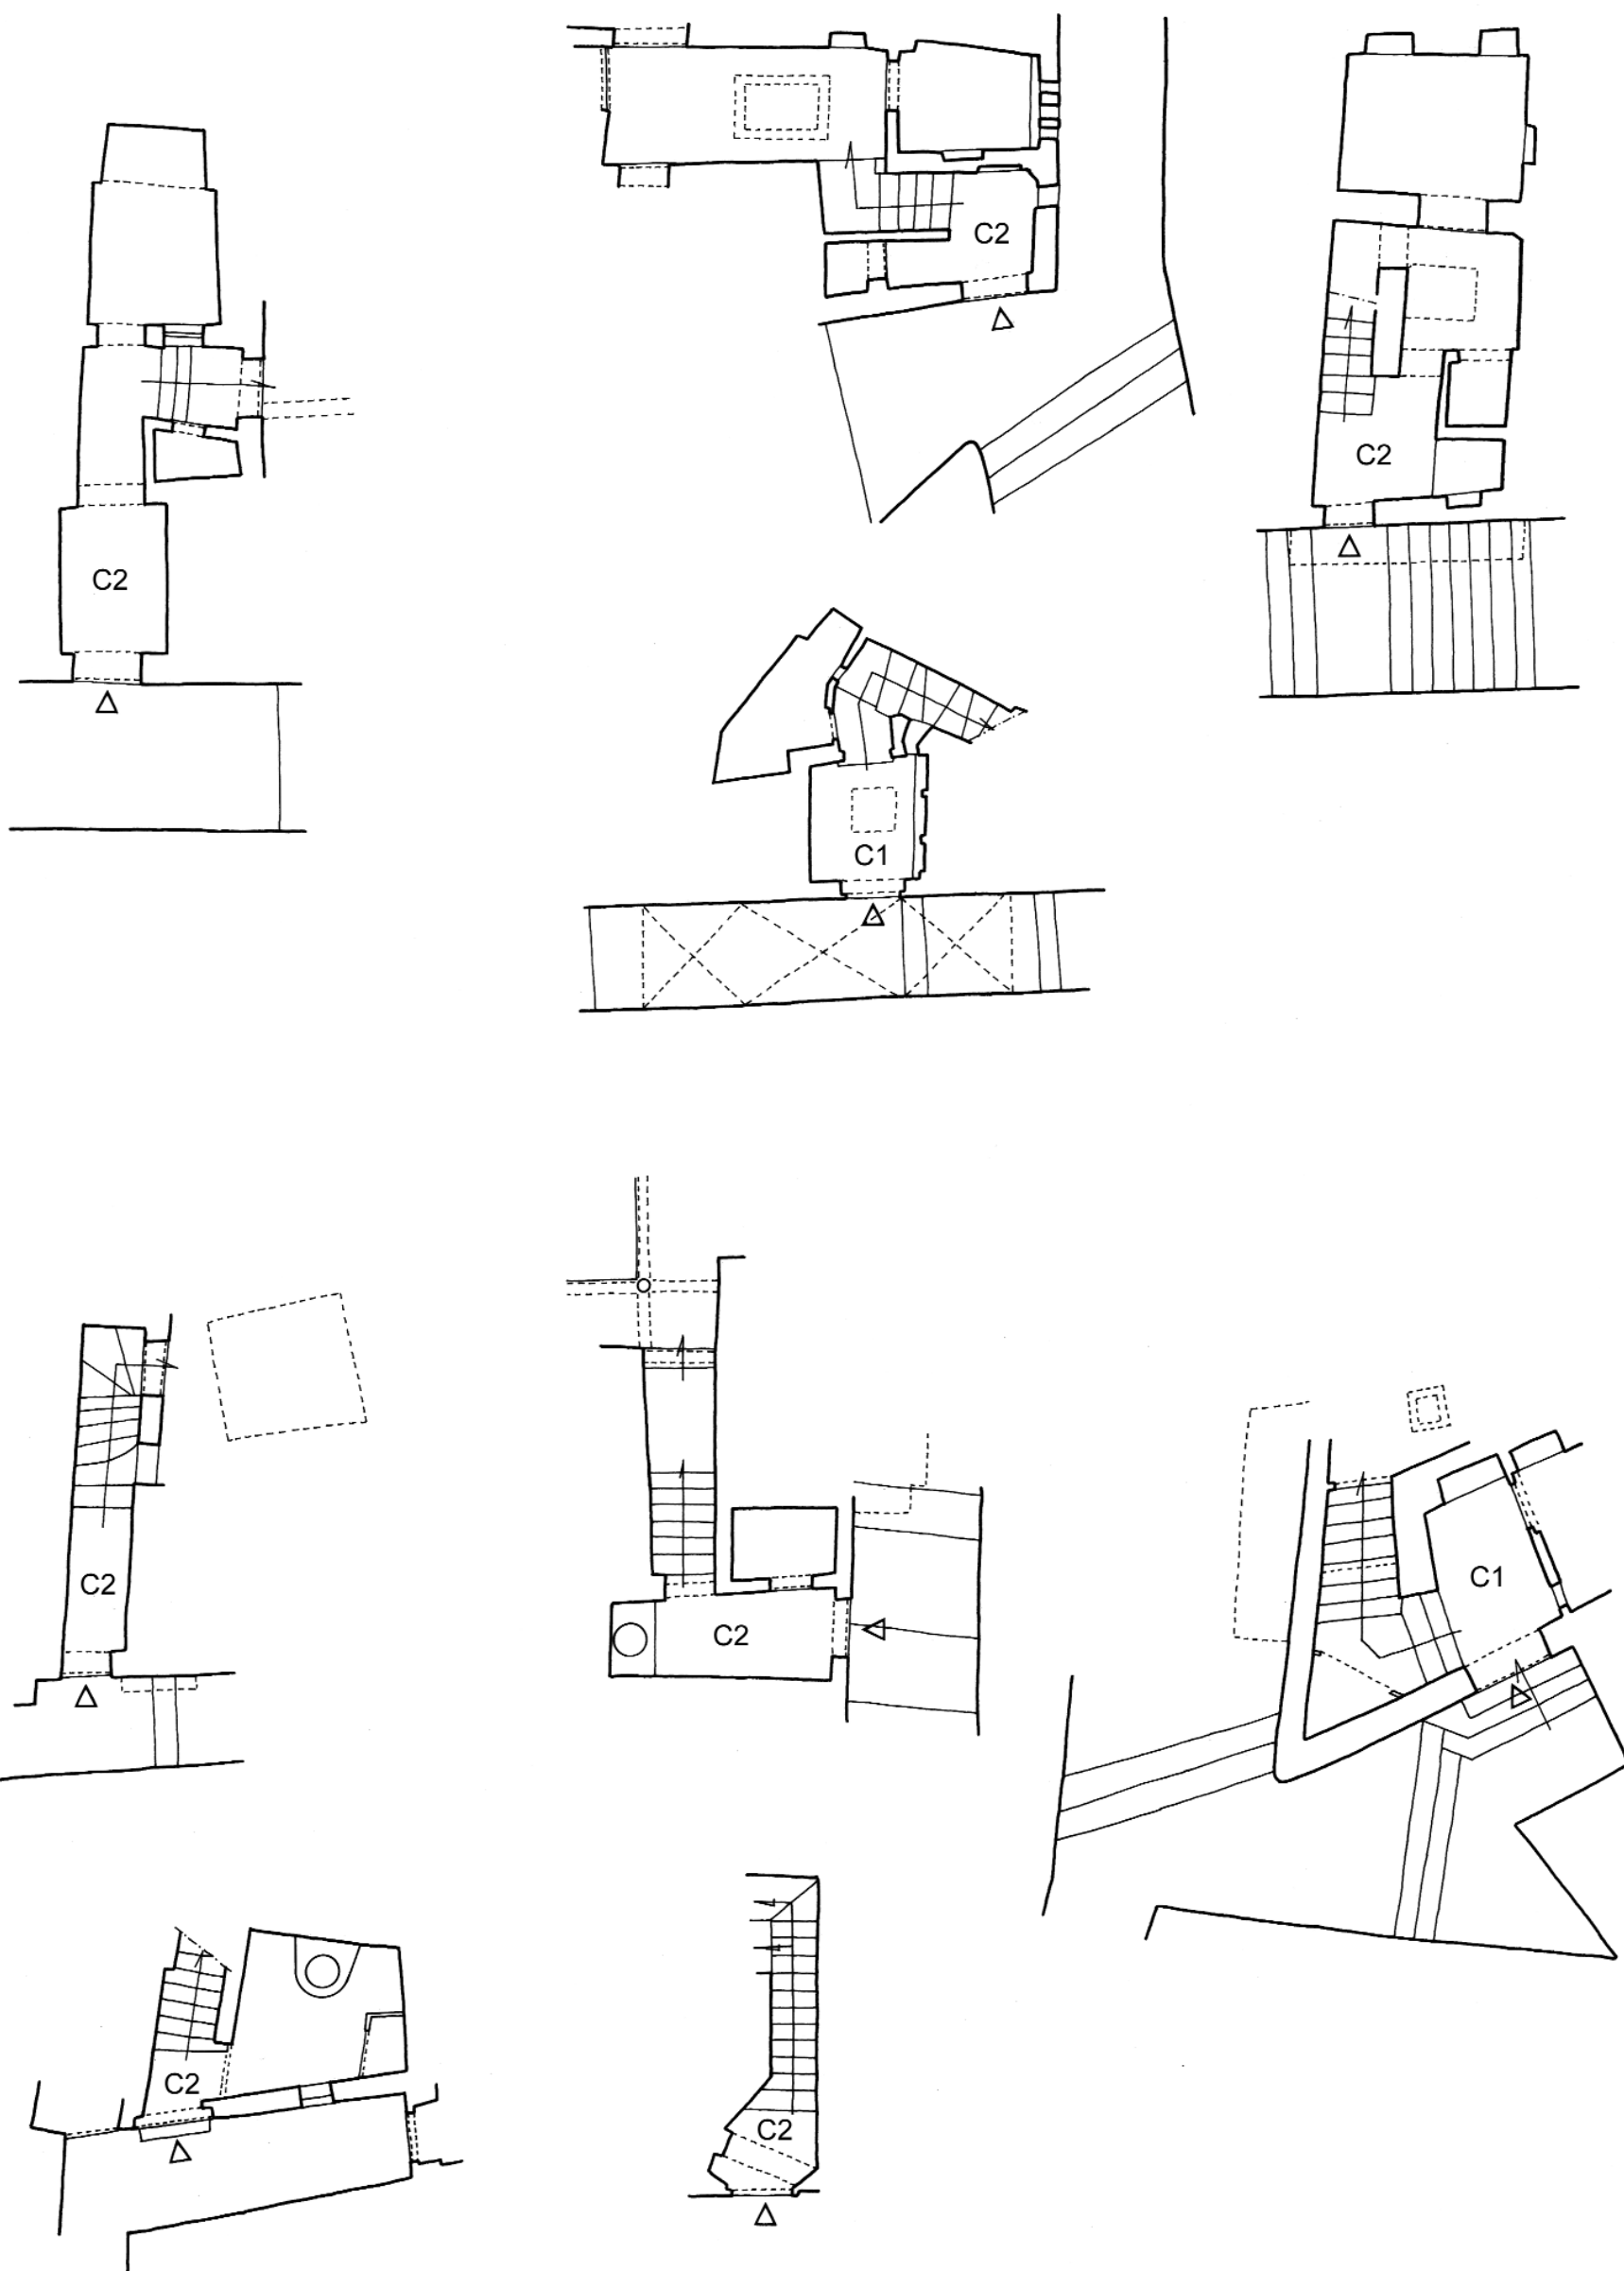

Les différents types de sqifa.

Fig. 60

C1: Entrée en chicane avec escaliers et doukkanas.

C2: Entrée en chicane avec escaliers et sans doukkanas.



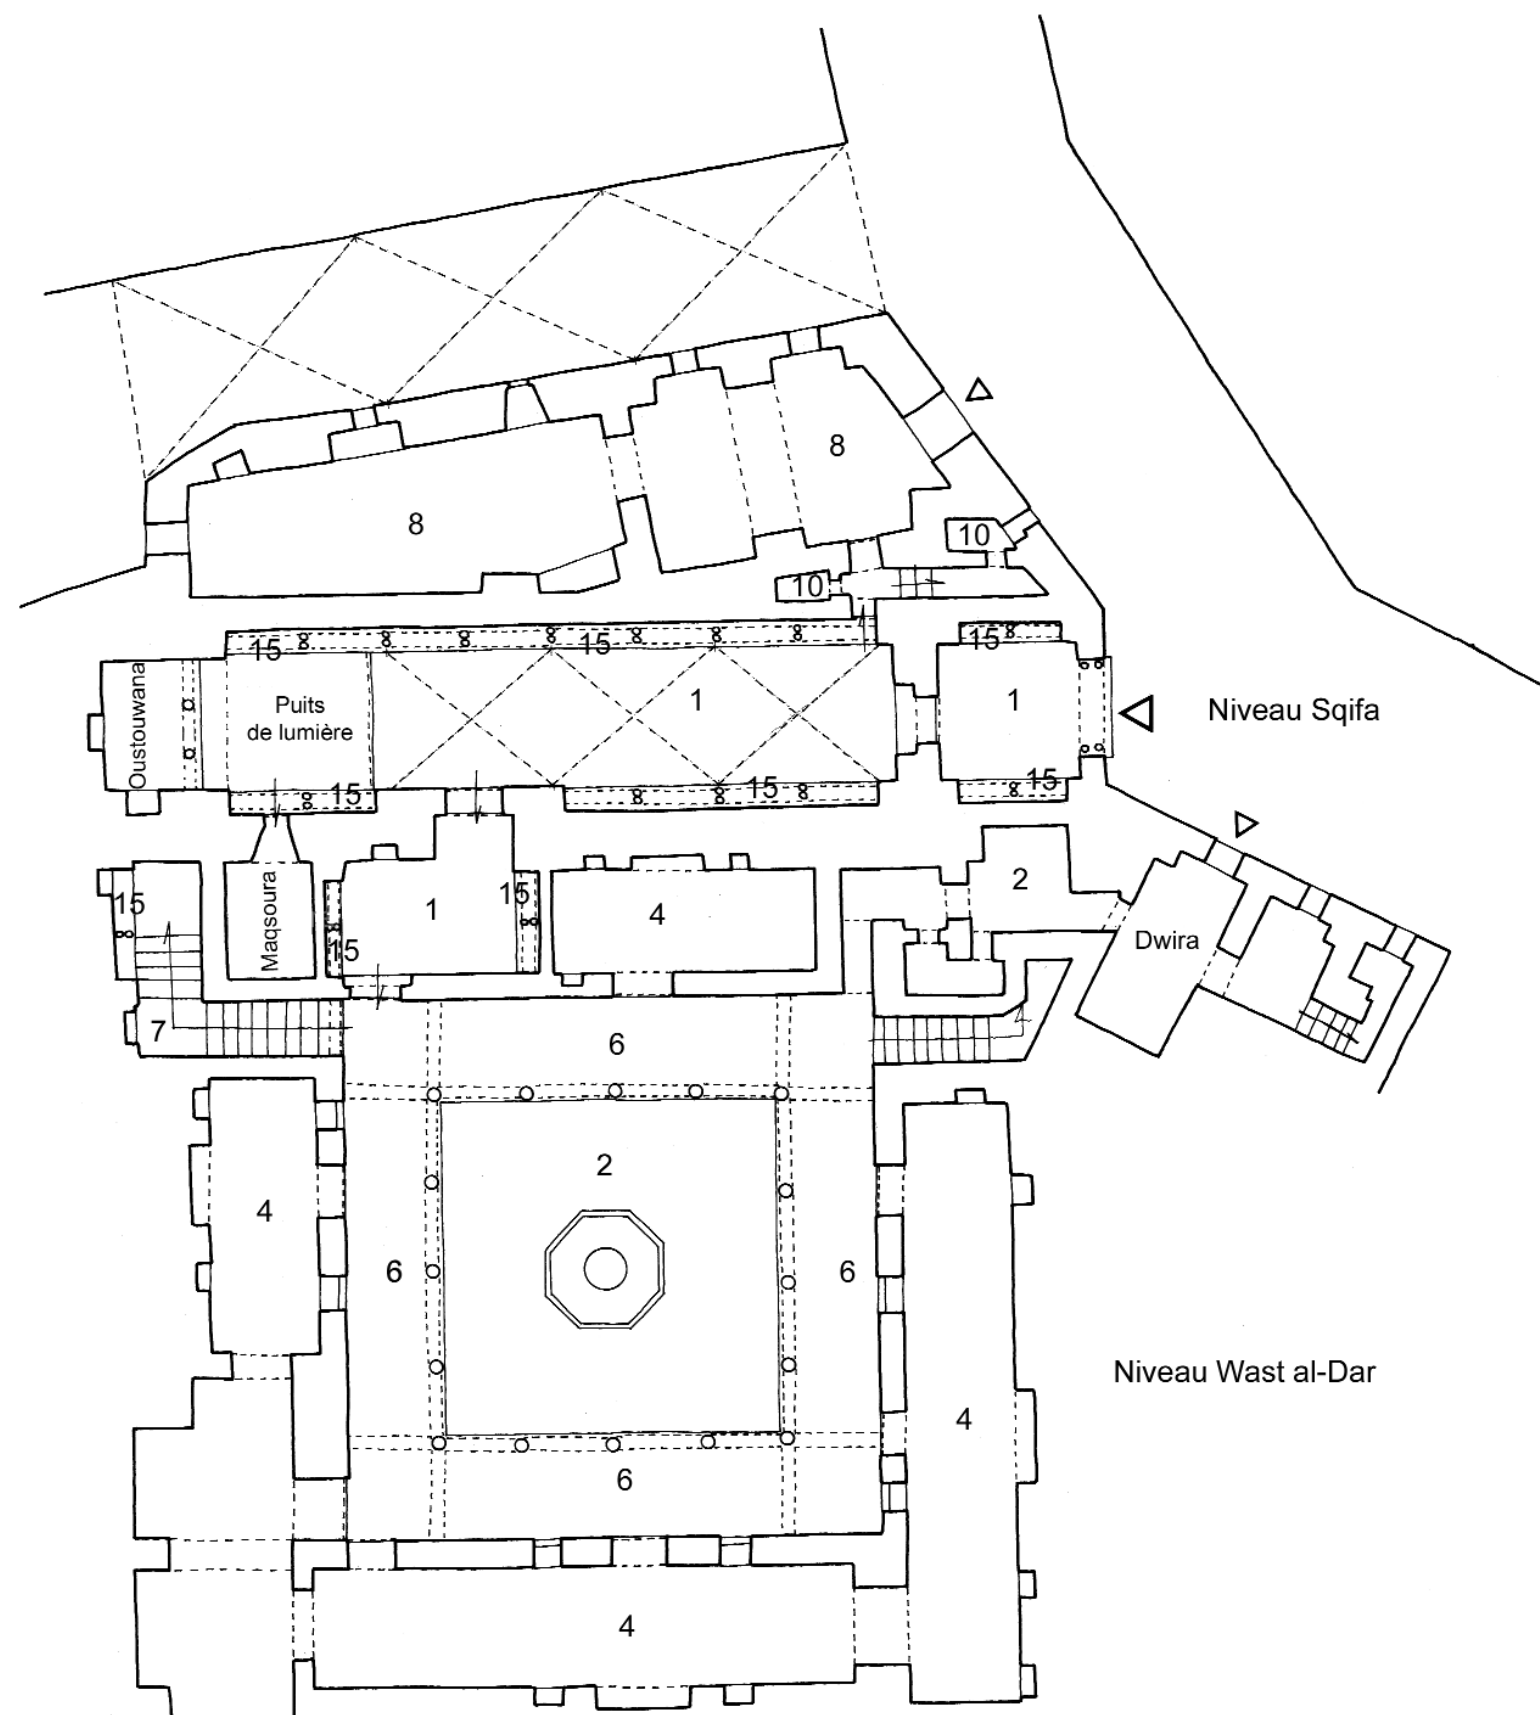


Fig. 61  
DAR  
Mustapha Pacha  
1

1. Sqifa (entrée). 2. Wast al-Dar (centre de la maison). 3. Bit (chambre). 4. Bit bel qbou (chambre avec qbou). 5. Ghourfa (chambre). 6. Shin (galerie). 7. Drouj (escaliers). 8. Makhzan (magasin). 9. Matbakh (cuisine). 10. Bit al-Ma' (latrines). 11. Bit al-Saboun (buanderie). 12. Bi'r (puits). 13. Jeb (citerne). 14. Manzah (chambre sur la terrasse). 15. Doukkana (banc en maçonnerie). 16. Stah (terrasse). 17. Sadda (demi-niveau ou espace à mi-hauteur). 18. Hanout (boutique).



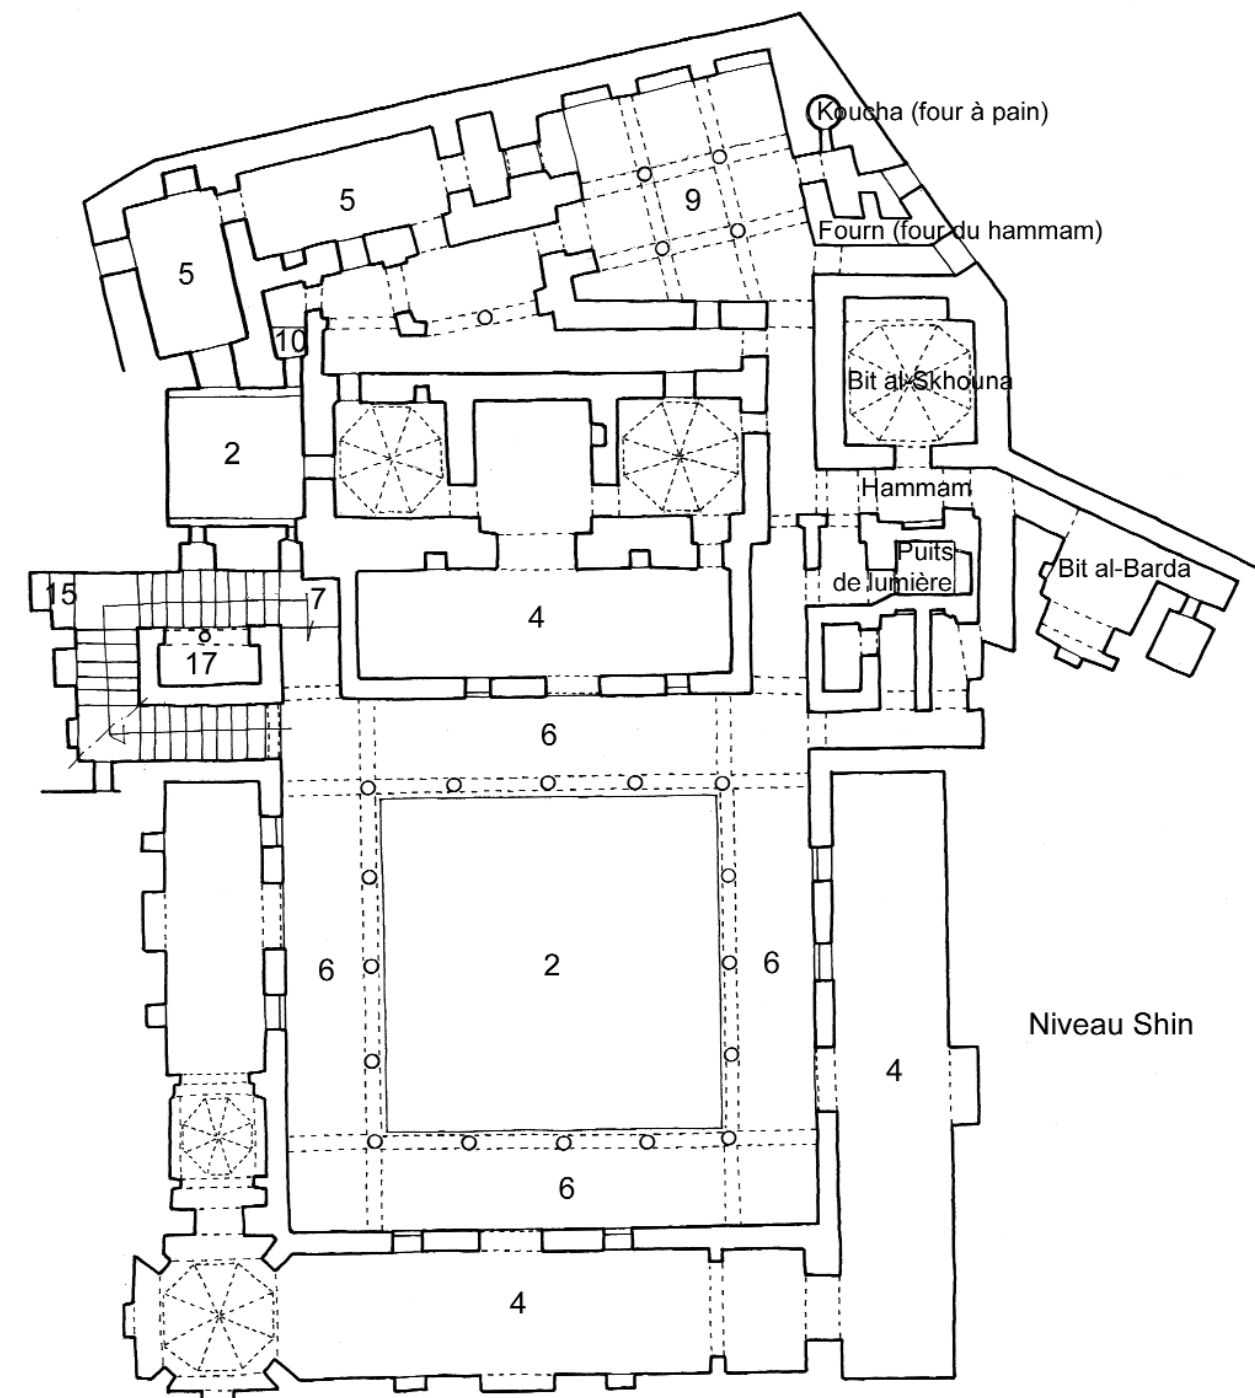


Fig. 61  
DAR  
Mustapha Pacha  
2


1. Sqifa (entrée). 2. Wast al-Dar (centre de la maison). 3. Bit (chambre). 4. Bit bel qbou (chambre avec qbou). 5. Ghourfa (chambre). 6. Shin (galerie). 7. Drouj (escaliers). 8. Makhzan (magasin). 9. Matbakh (cuisine). 10. Bit al-Ma' (latrines). 11. Bit al-Saboun (buanderie). 12. Bi'r (puits). 13. Jeb (citerne). 14. Manzah (chambre sur la terrasse). 15. Doukkana (banc en maçonnerie). 16. Stah (terrasse). 17. Sadda (demi-niveau ou espace à mi-hauteur). 18. Hanout (boutique).

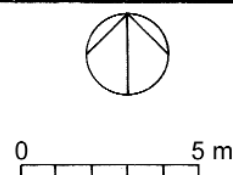


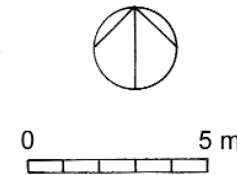


The diagram is a black and white architectural floor plan of the Temple of the Sun at Tiahuanaco. It features a central square room labeled '2'. This central room is enclosed by a wide corridor or passageway labeled '6'. Surrounding this central area are four rectangular rooms, each labeled '4'. To the left of the central structure, there is a staircase labeled '7' and a small rectangular room. The entire complex is surrounded by a wall, with some irregular shapes indicating the temple's integration into the surrounding landscape or other structures. Dashed lines indicate the boundaries and internal divisions of the building.

1. Sqifa (entrée). 2. Wast al-Dar (centre de la maison). 3. Bit (chambre). 4. Bit bel qbou (chambre avec qbou). 5. Ghourfa (chambre). 6. Shin (galerie). 7. Drouj (escaliers). 8. Makhzan (magasin). 9. Matbakh (cuisine). 10. Bit al-Ma' (latrines). 11. Bit al-Saboun (buanderie). 12. Bi'r (puits). 13. Jeb (citerne). 14. Manzah (chambre sur la terrasse). 15. Doukkana (banc en maçonnerie). 16. Stah (terrasse). 17. Sadda (demi-niveau ou espace à mi-hauteur). 18. Hanout (boutique).

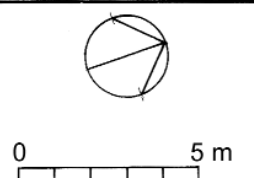


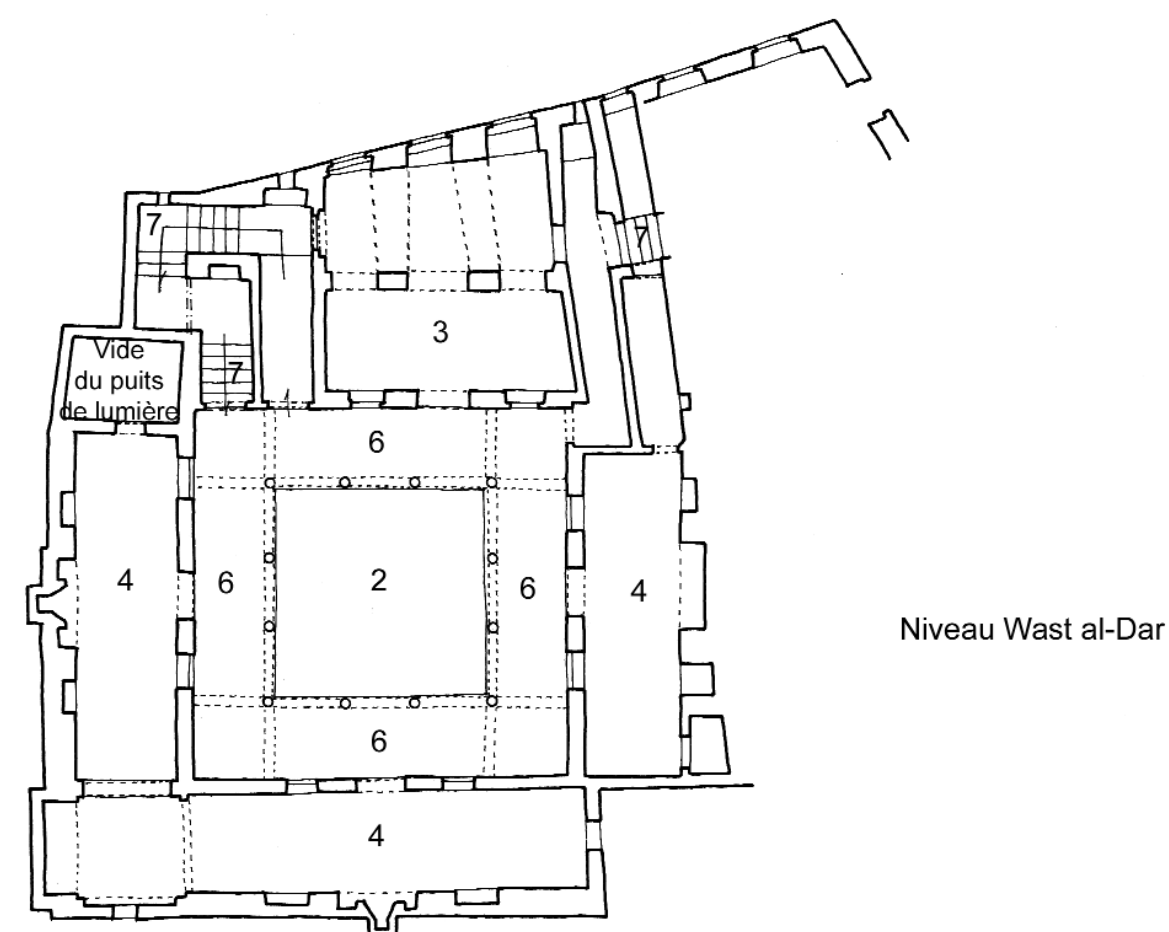


Niveau Wast al-Dar

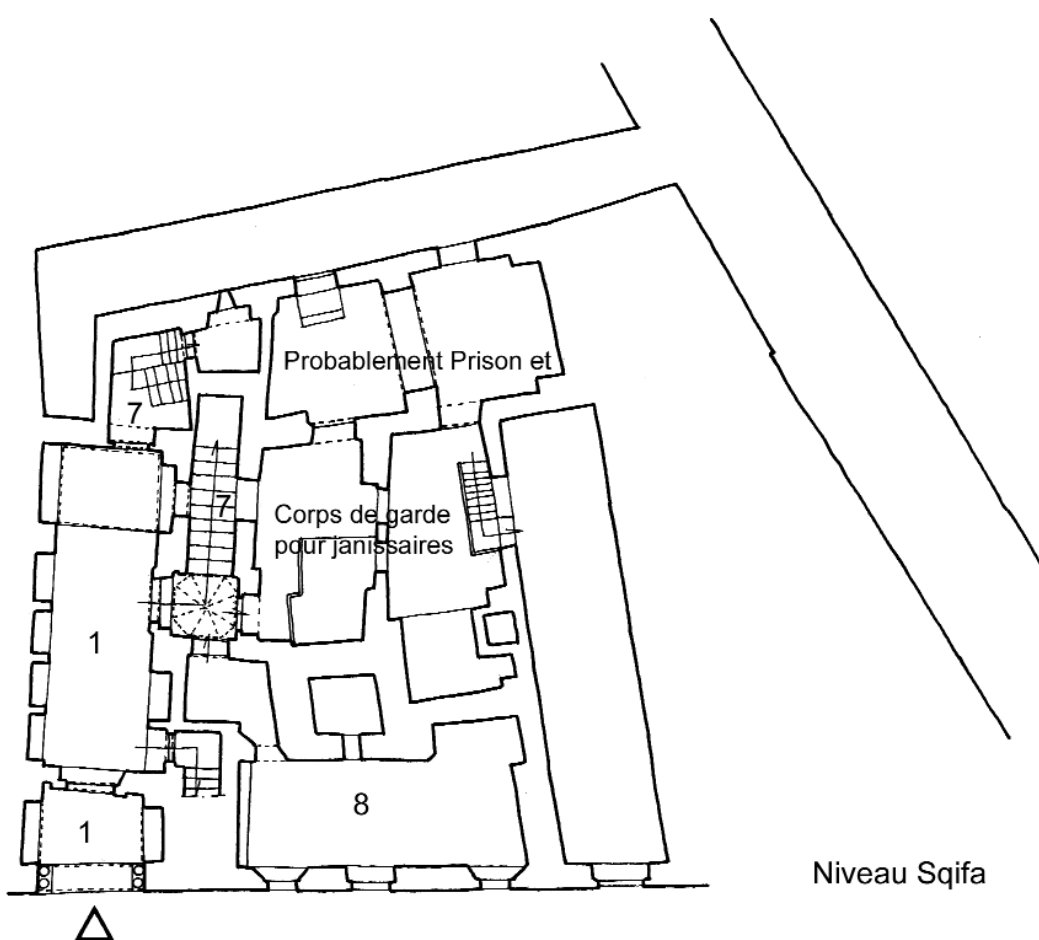


Niveau Sqifa

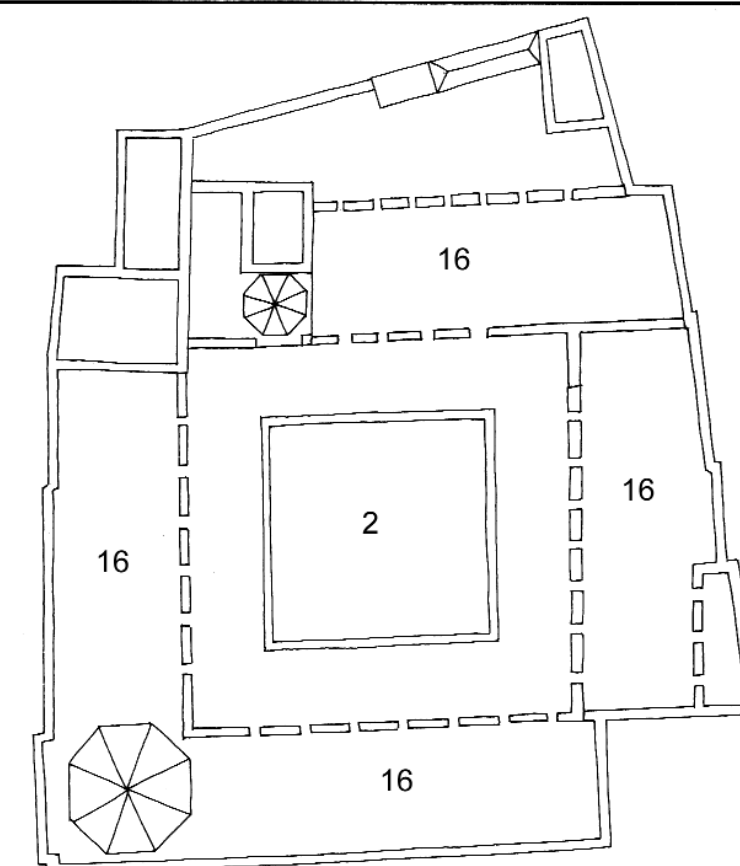

Niveau Stah

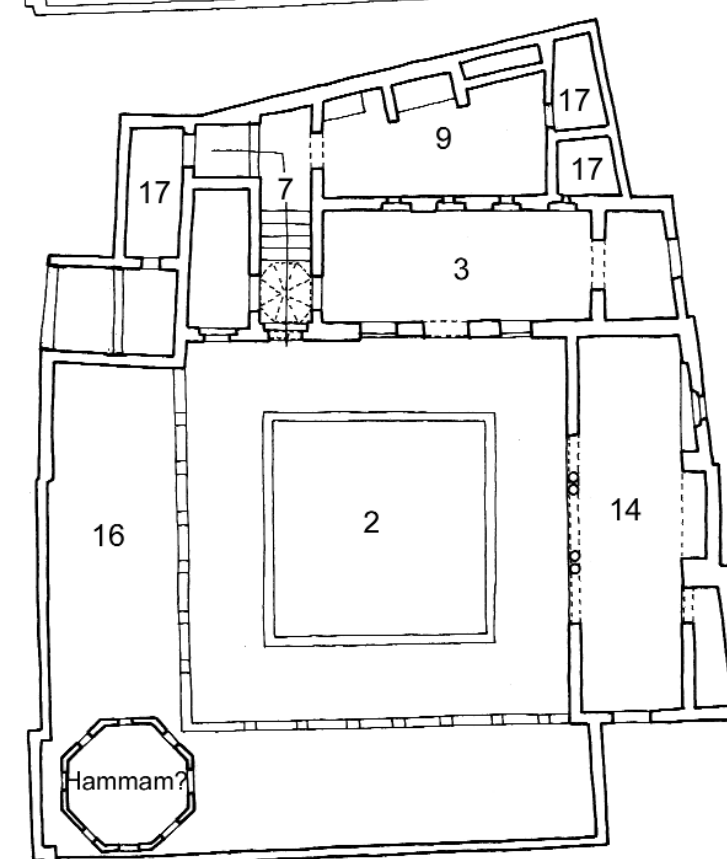

Niveau Shin

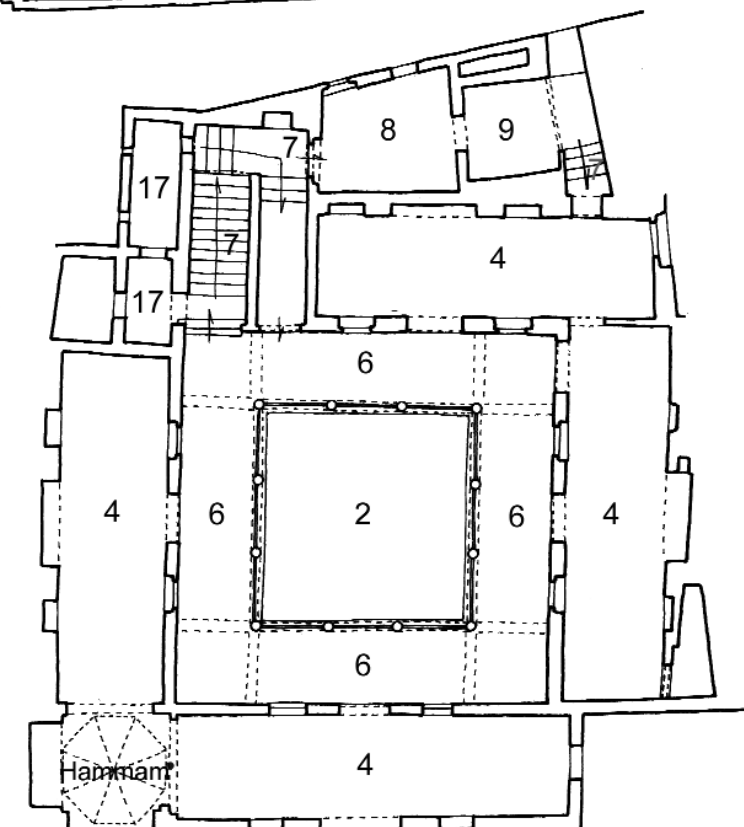

Niveau Shin

Fig. 64  
DAR al-Hamra'  
1

1. Sqifa (entrée). 2. Wast al-Dar (centre de la maison). 3. Bit (chambre). 4. Bit bel qbou (chambre avec qbou). 5. Ghourfa (chambre). 6. Shin (galerie). 7. Drouj (escaliers). 8. Makhzan (magasin). 9. Matbakh (cuisine). 10. Bit al-Ma' (latrines). 11. Bit al-Saboun (buanderie). 12. Bi'r (puits). 13. Jeb (citerne). 14. Manzah (chambre sur la terrasse). 15. Doukkana (banc en maçonnerie). 16. Stah (terrasse). 17. Sadda (demi-niveau ou espace à mi-hauteur). 18. Hanout (boutique).

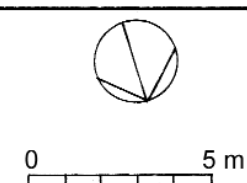
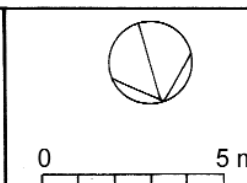


Fig. 64  
DAR al-Hamra'  
2

1. Sqifa (entrée). 2. Wast al-Dar (centre de la maison). 3. Bit (chambre). 4. Bit bel qbou (chambre avec qbou). 5. Ghourfa (chambre). 6. Shin (galerie). 7. Drouj (escaliers). 8. Makhzan (magasin). 9. Matbakh (cuisine). 10. Bit al-Ma' (latrines). 11. Bit al-Saboun (buanderie). 12. Bi'r (puits). 13. Jeb (citerne). 14. Manzah (chambre sur la terrasse). 15. Doukkana (banc en maçonnerie). 16. Stah (terrasse). 17. Sadda (demi-niveau ou espace à mi-hauteur). 18. Hanout (boutique).



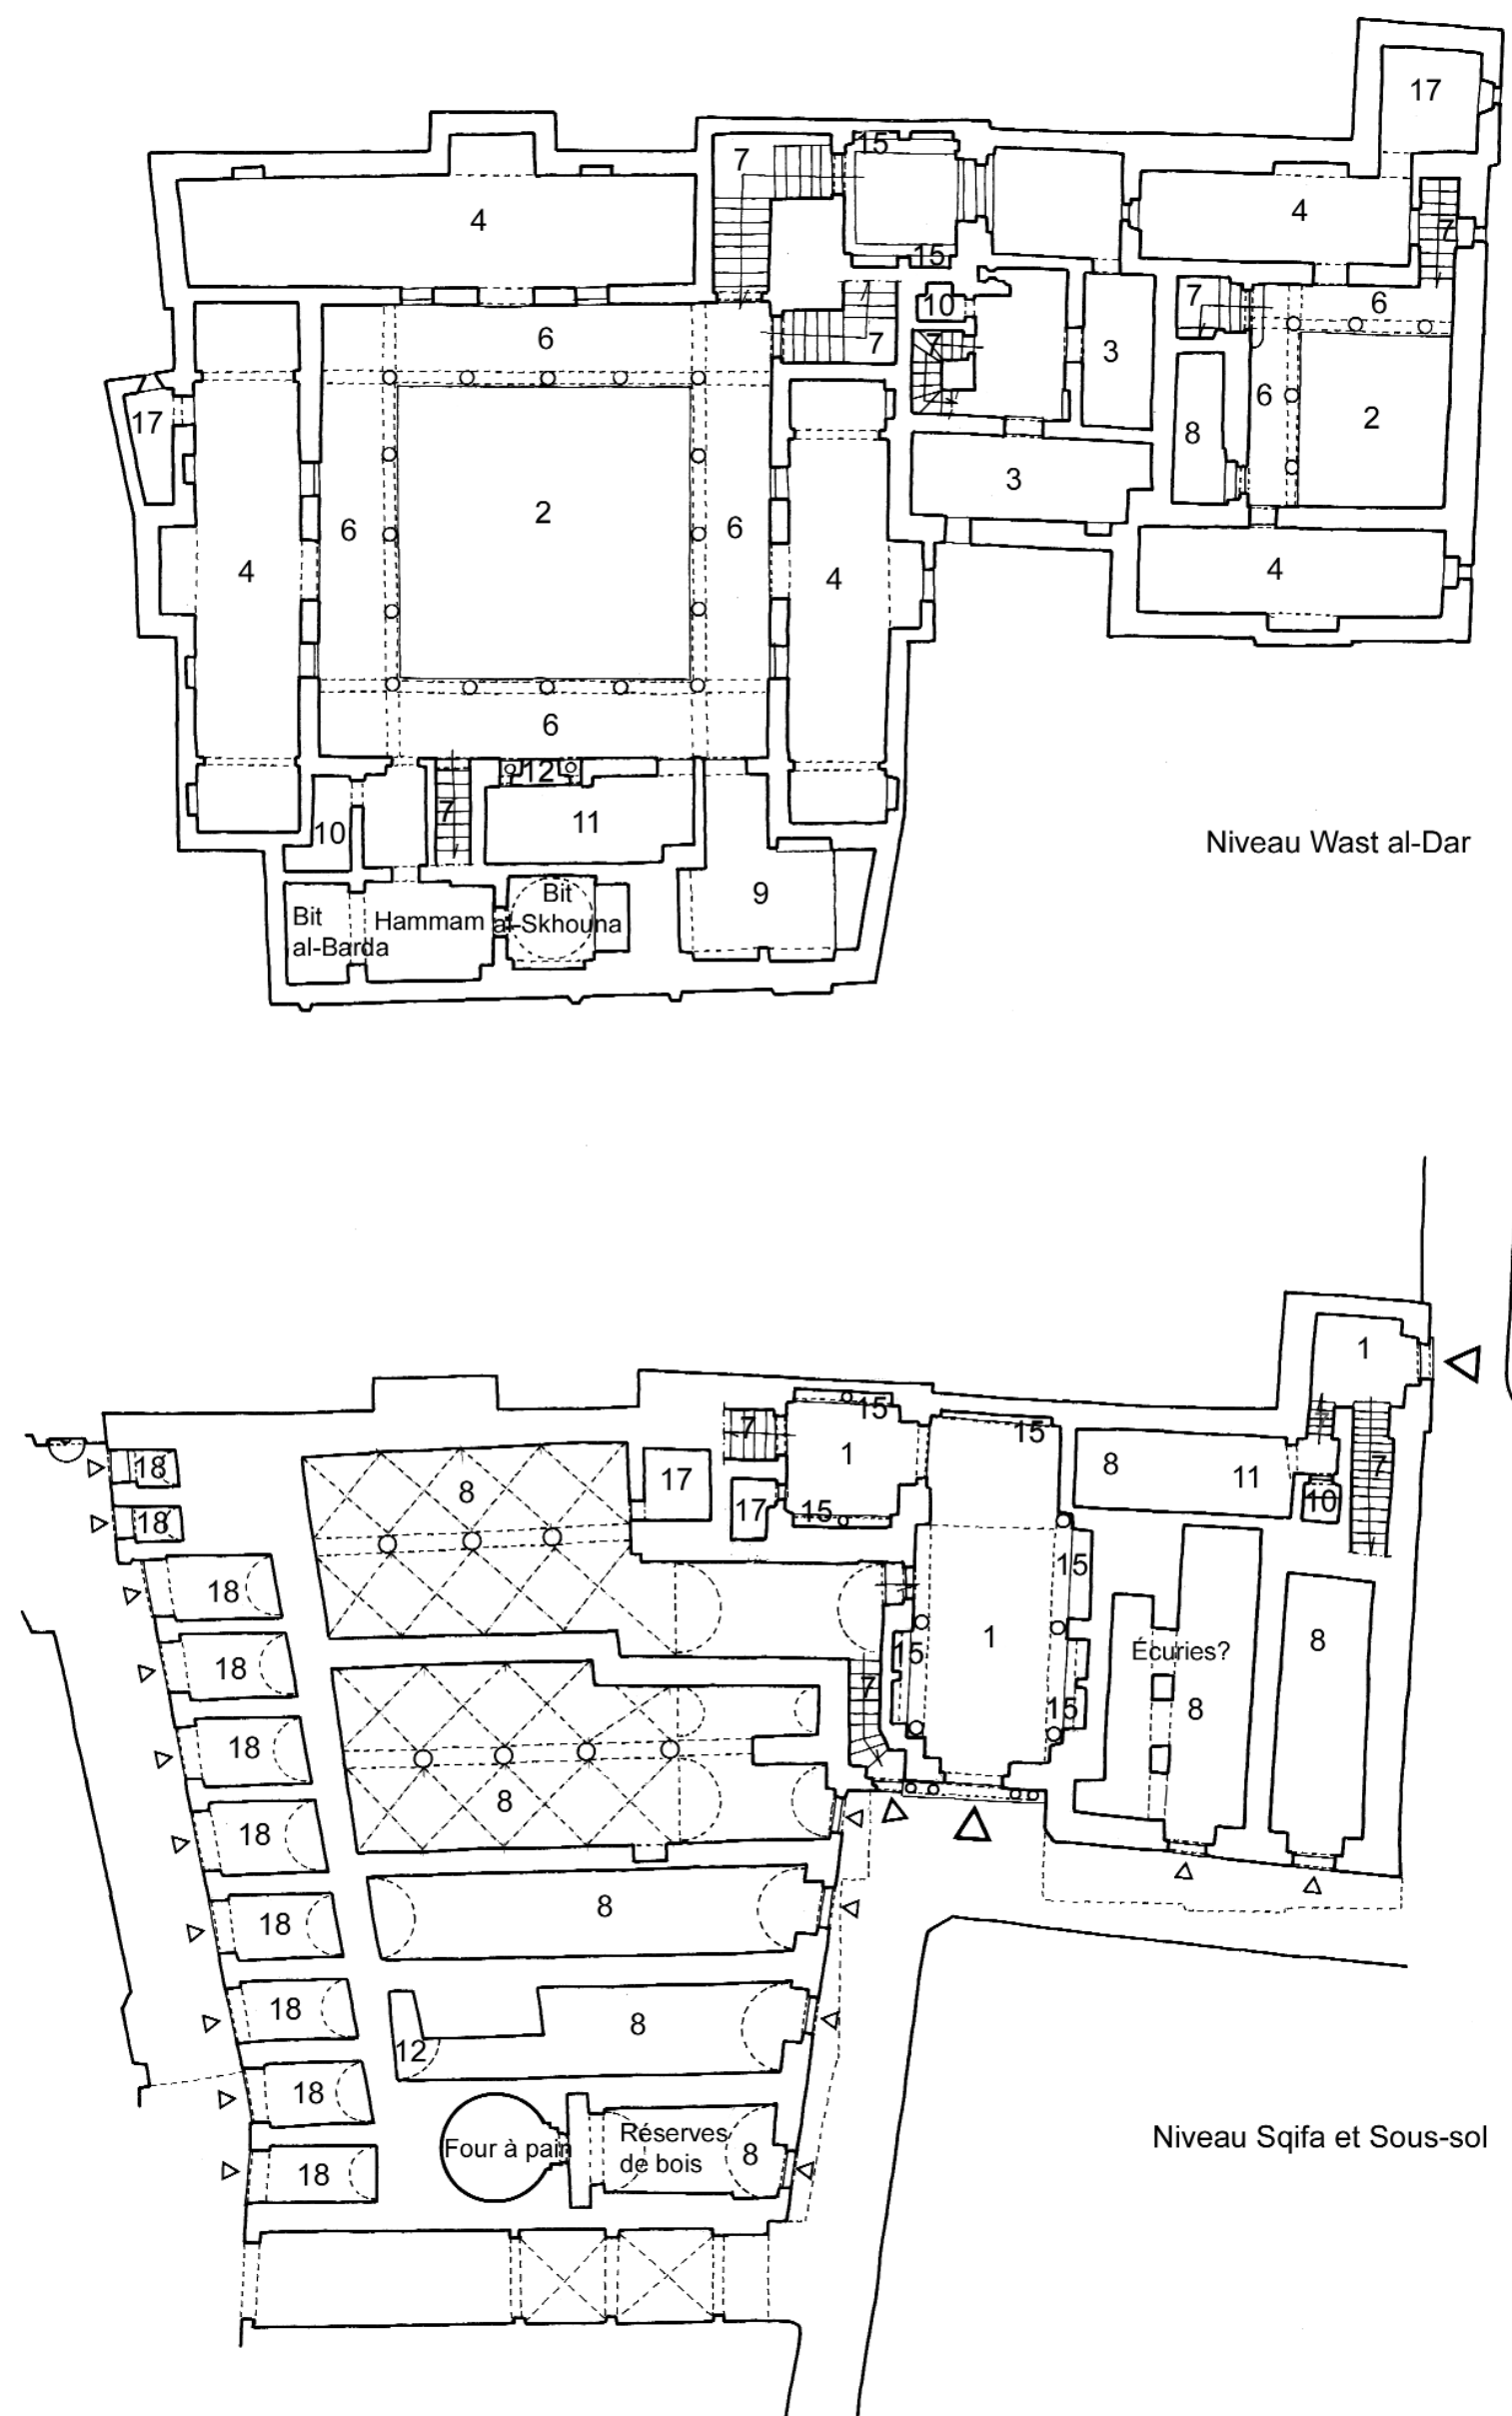


Fig. 65  
DAR 'Aziza  
1

1. Sqifa (entrée). 2. Wast al-Dar (centre de la maison). 3. Bit (chambre). 4. Bit bel qbou (chambre avec qbou). 5. Ghourfa (chambre). 6. Shin (galerie). 7. Drouj (escaliers). 8. Makhzan (magasin). 9. Matbakh (cuisine). 10. Bit al-Ma' (latrines). 11. Bit al-Saboun (buanderie). 12. Bi'r (puits). 13. Jeb (citerne). 14. Manzah (chambre sur la terrasse). 15. Doukkana (banc en maçonnerie). 16. Stah (terrasse). 17. Sadda (demi-niveau ou espace à mi-hauteur). 18. Hanout (boutique).

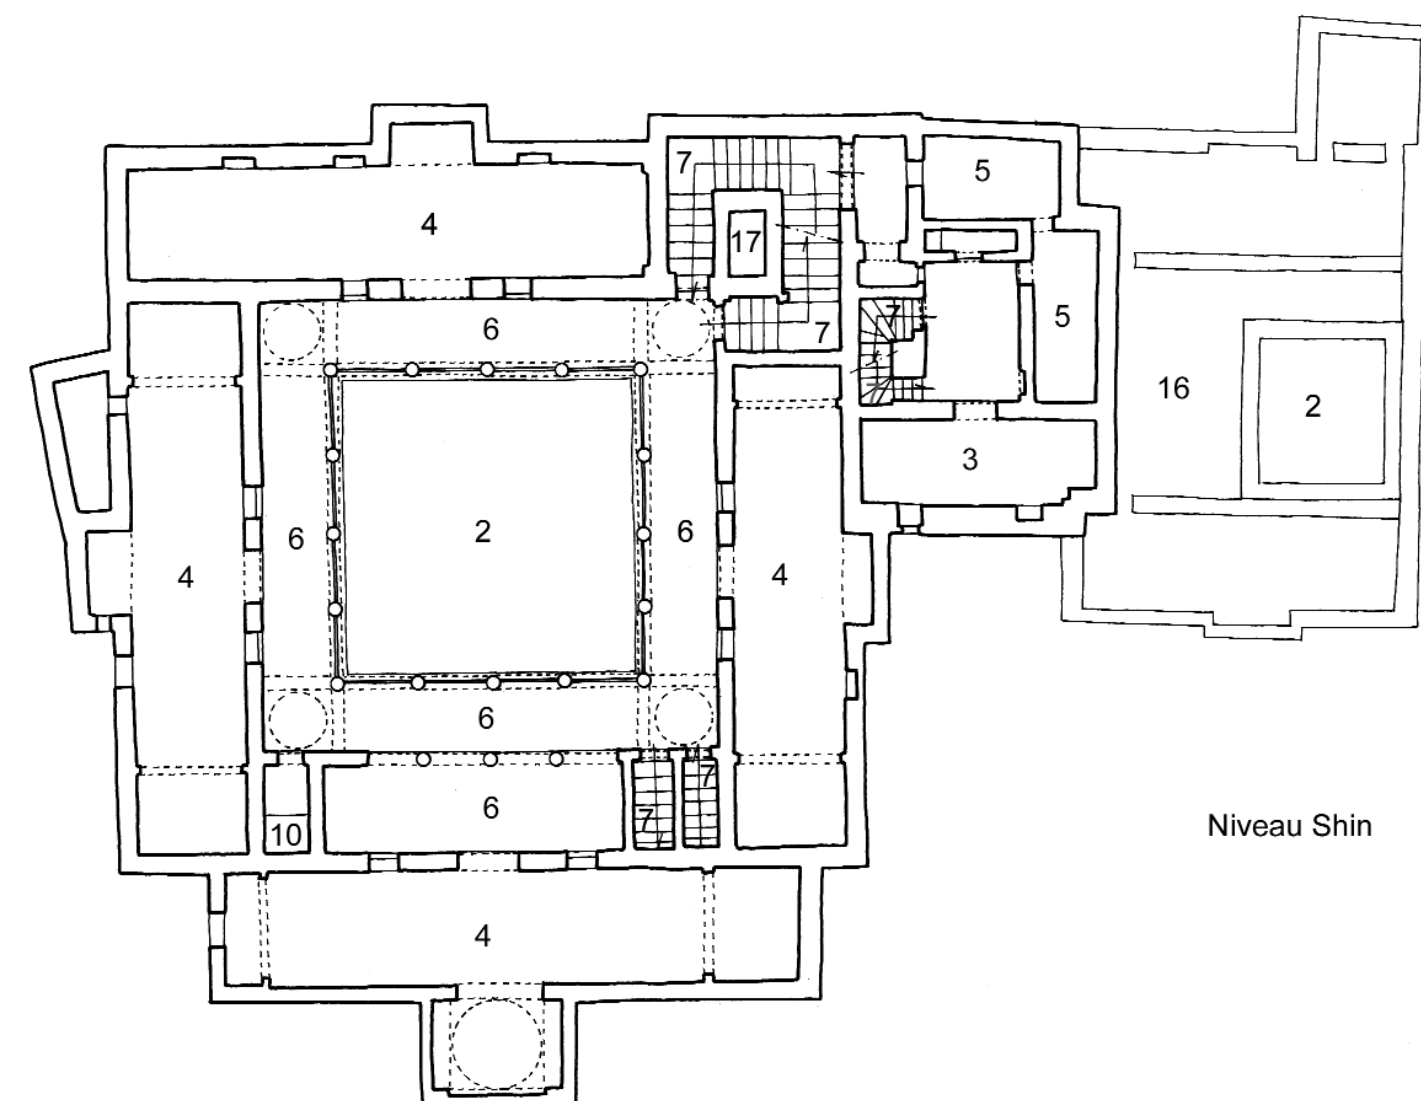
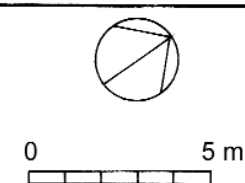
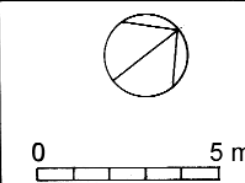


Fig. 65  
DAR 'Aziza  
2

1. Sqifa (entrée). 2. Wast al-Dar (centre de la maison). 3. Bit (chambre). 4. Bit bel qbou (chambre avec qbou). 5. Ghourfa (chambre). 6. Shin (galerie). 7. Drouj (escaliers). 8. Makhzan (magasin). 9. Matbakh (cuisine). 10. Bit al-Ma' (latrines). 11. Bit al-Saboun (buanderie). 12. Bi'r (puits). 13. Jeb (citerne). 14. Manzah (chambre sur la terrasse). 15. Doukkana (banc en maçonnerie). 16. Stah (terrasse). 17. Sadda (demi-niveau ou espace à mi-hauteur). 18. Hanout (boutique).



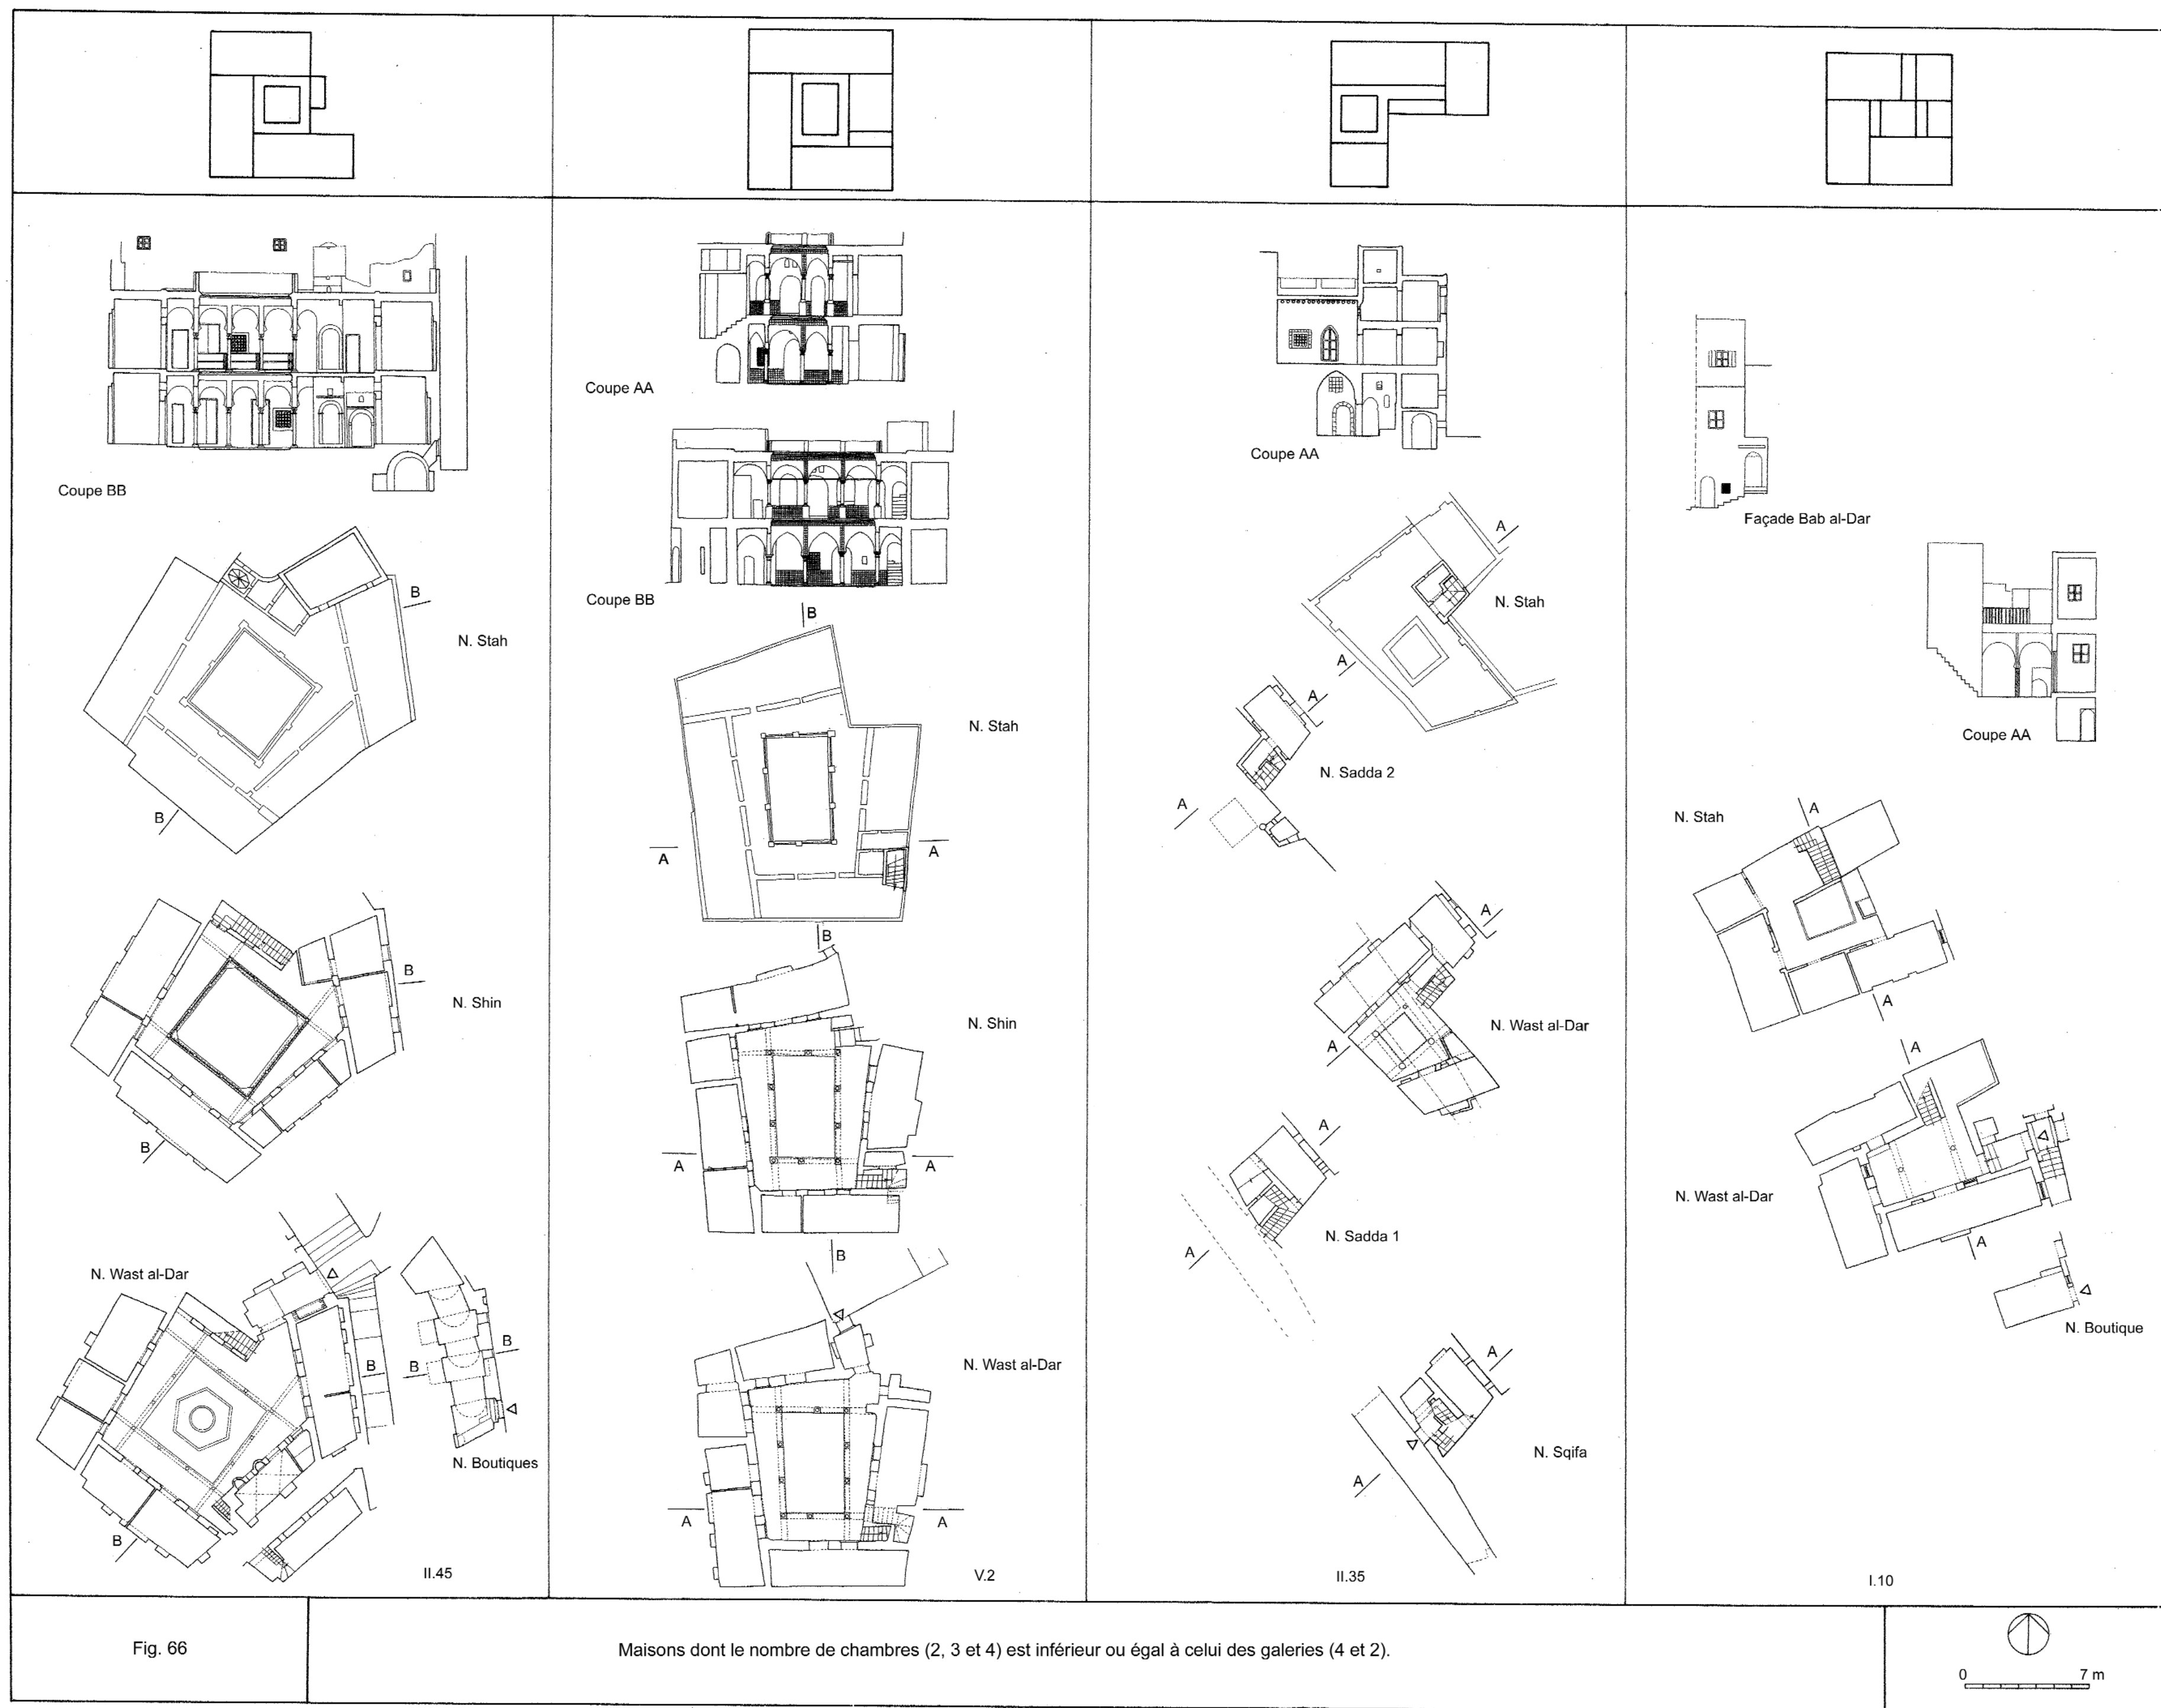
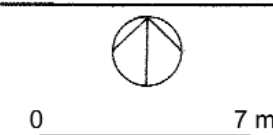


Fig. 66

Maisons dont le nombre de chambres (2, 3 et 4) est inférieur ou égal à celui des galeries (4 et 2).



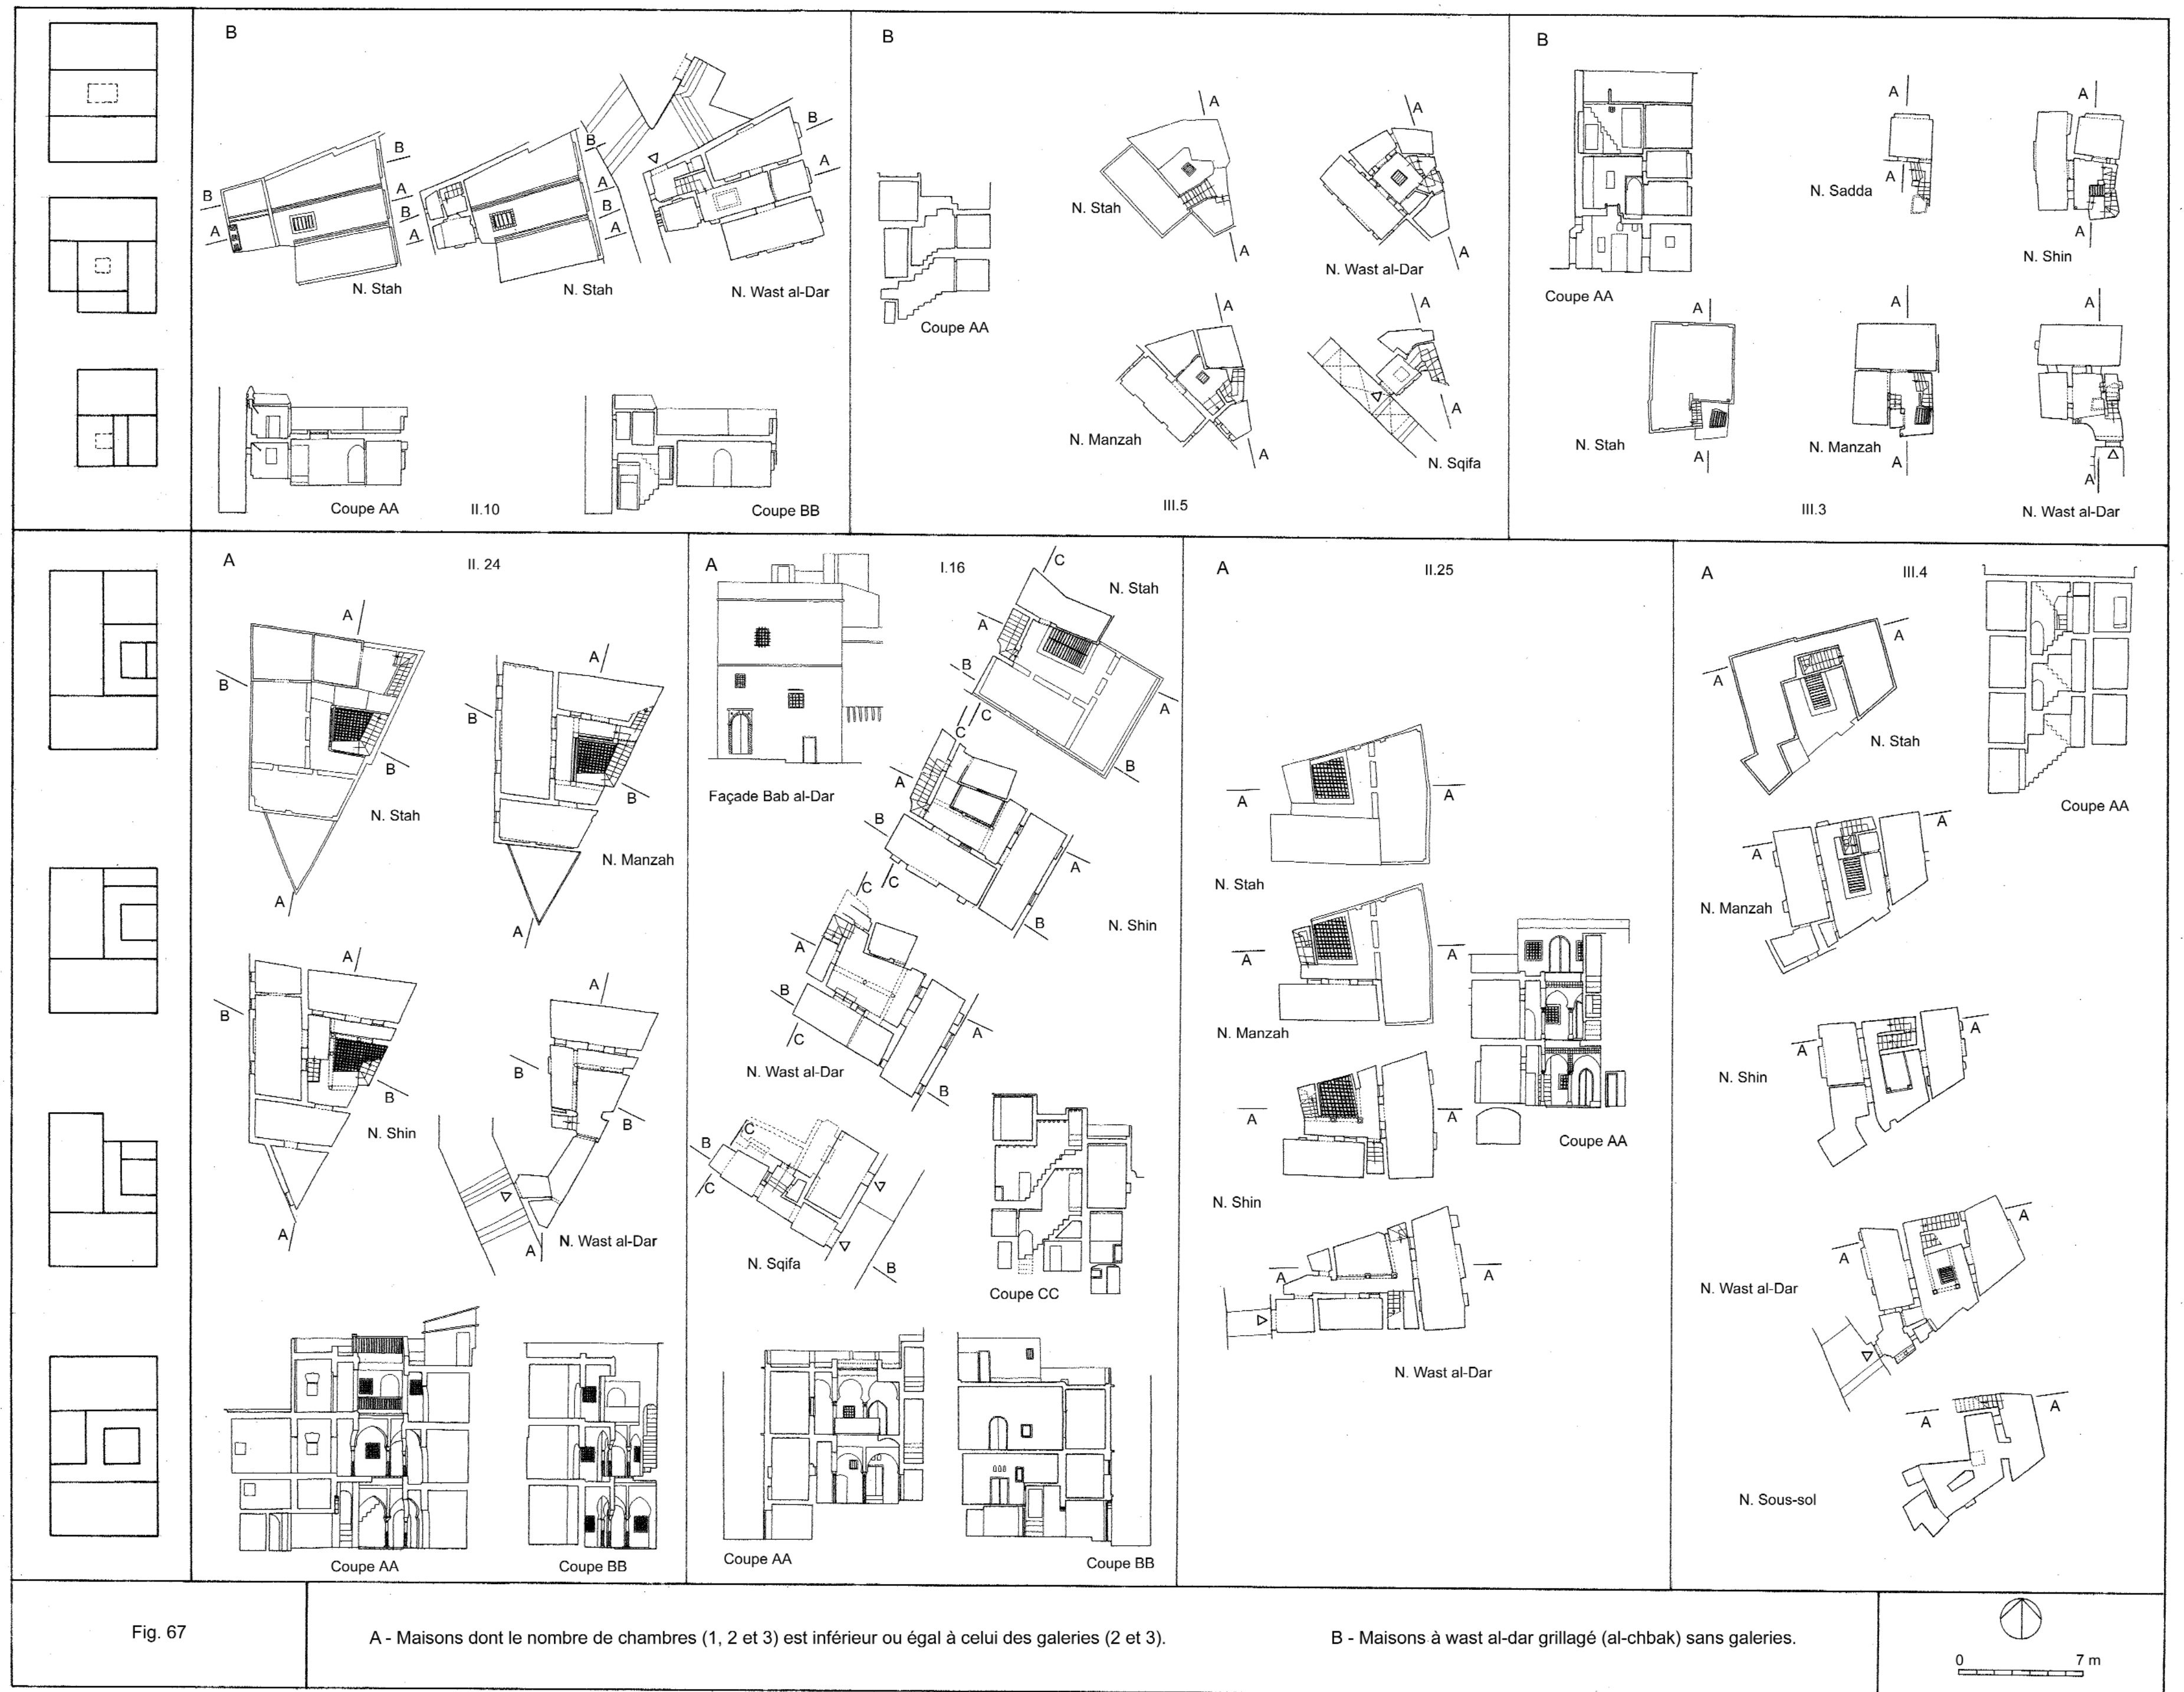
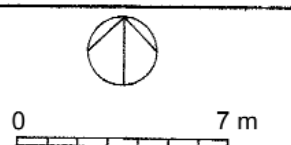


Fig. 67

A - Maisons dont le nombre de chambres (1, 2 et 3) est inférieur ou égal à celui des galeries (2 et 3).

B - Maisons à wast al-dar grillagé (al-chbak) sans galeries.





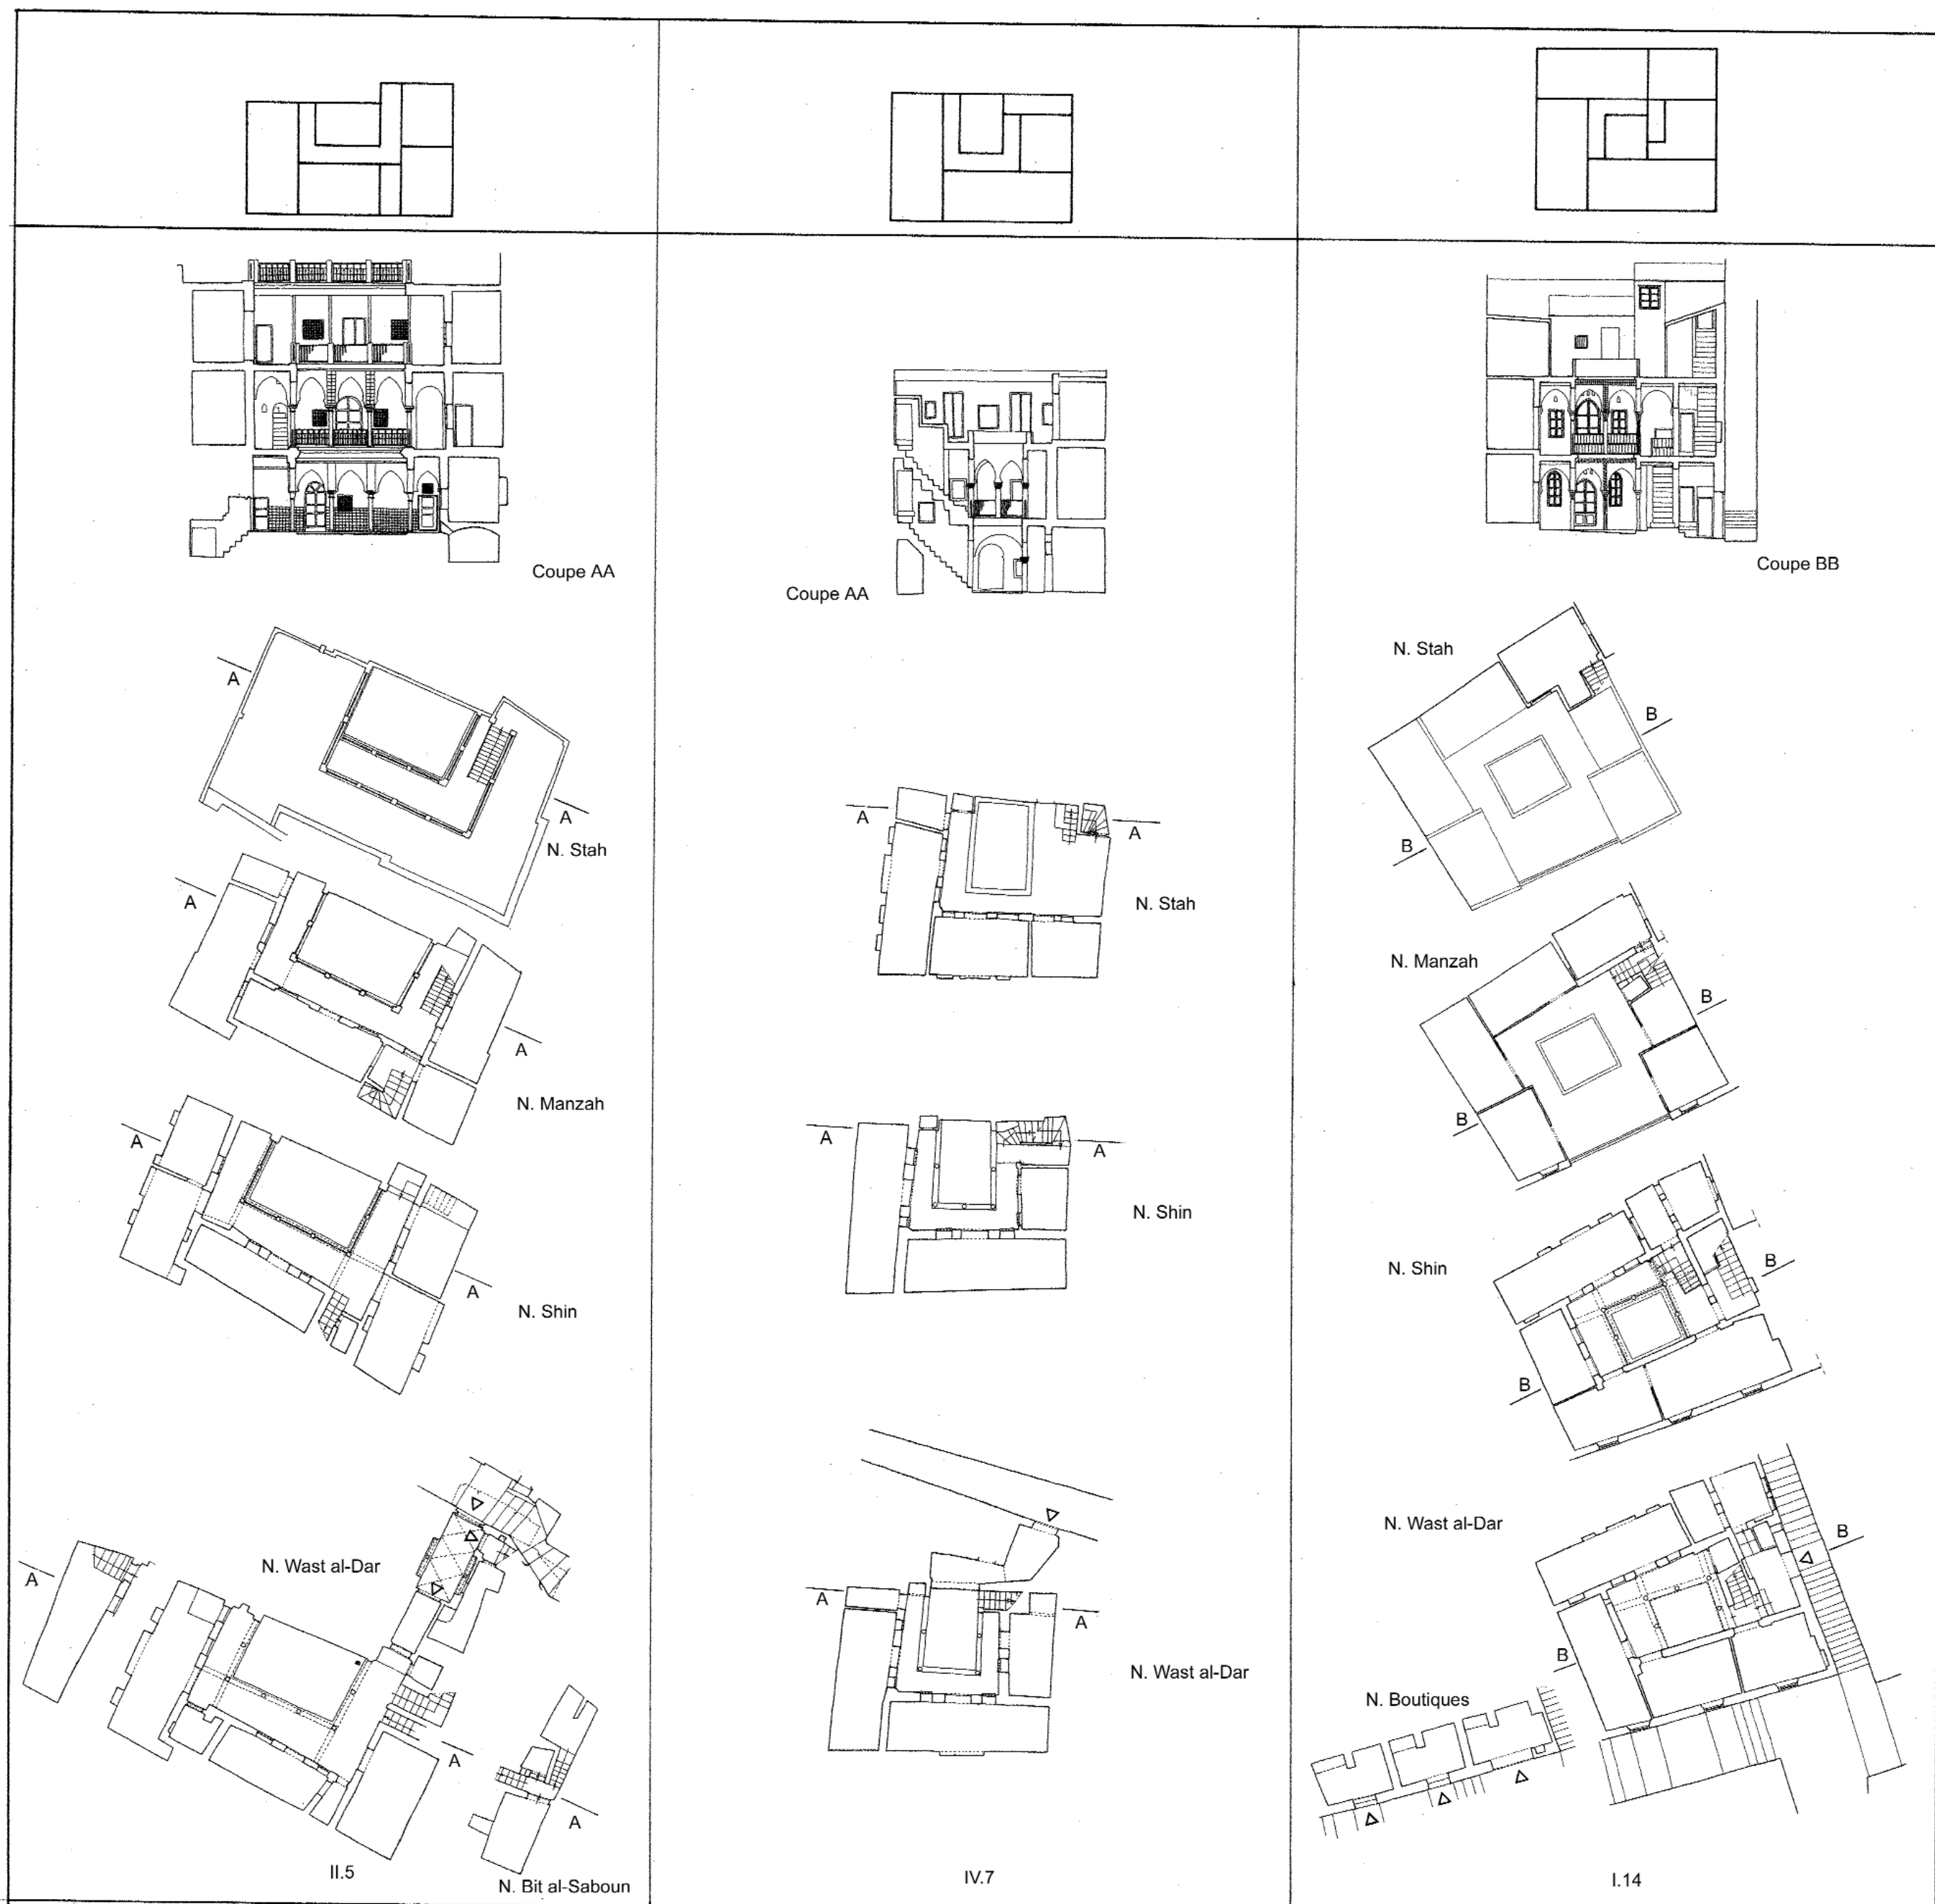


Fig. 68

Maisons dont le nombre de chambres (3 et 4) est supérieur ou égal à celui des galeries (3).

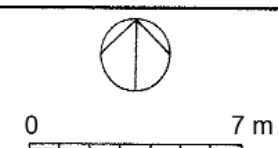
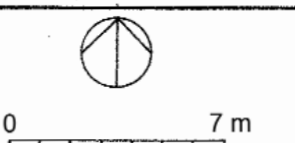




Fig. 69

Maisons dont le nombre de chambres (3 et 4) est inférieur ou égal à celui des galeries (4).





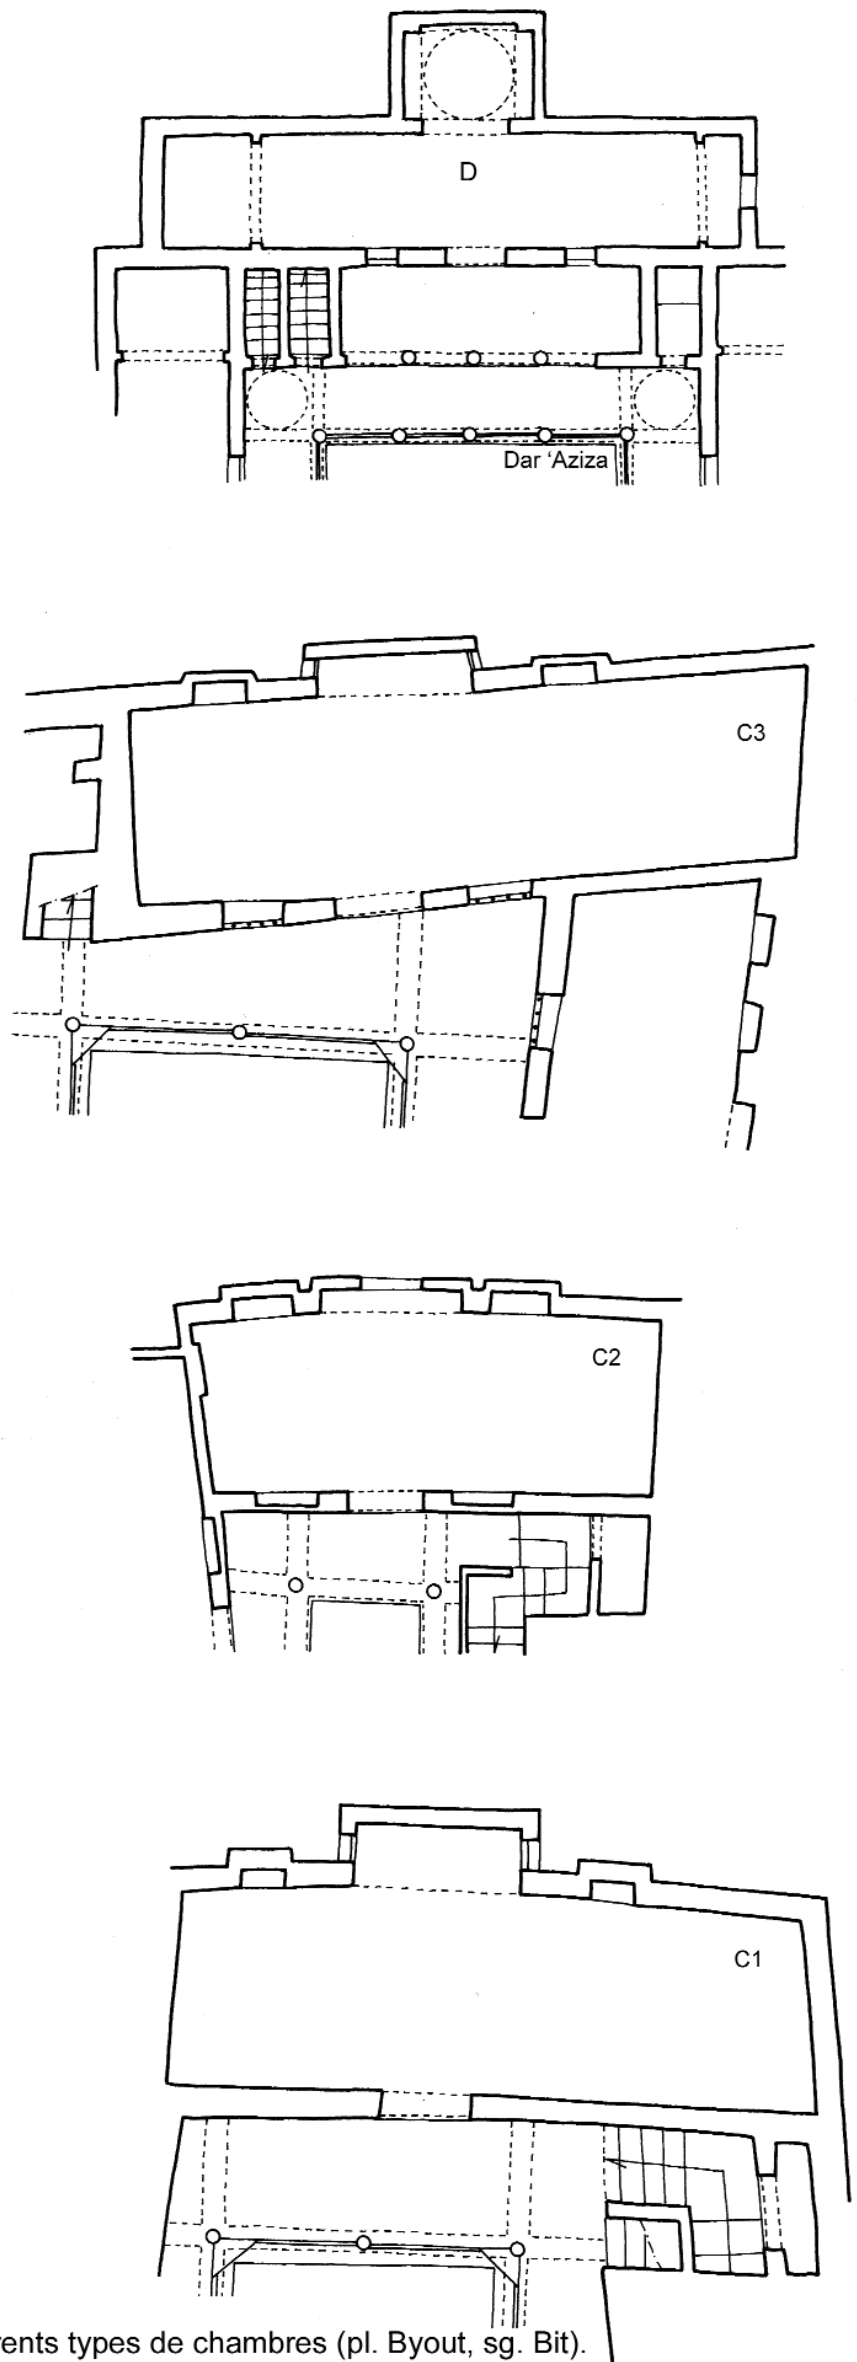
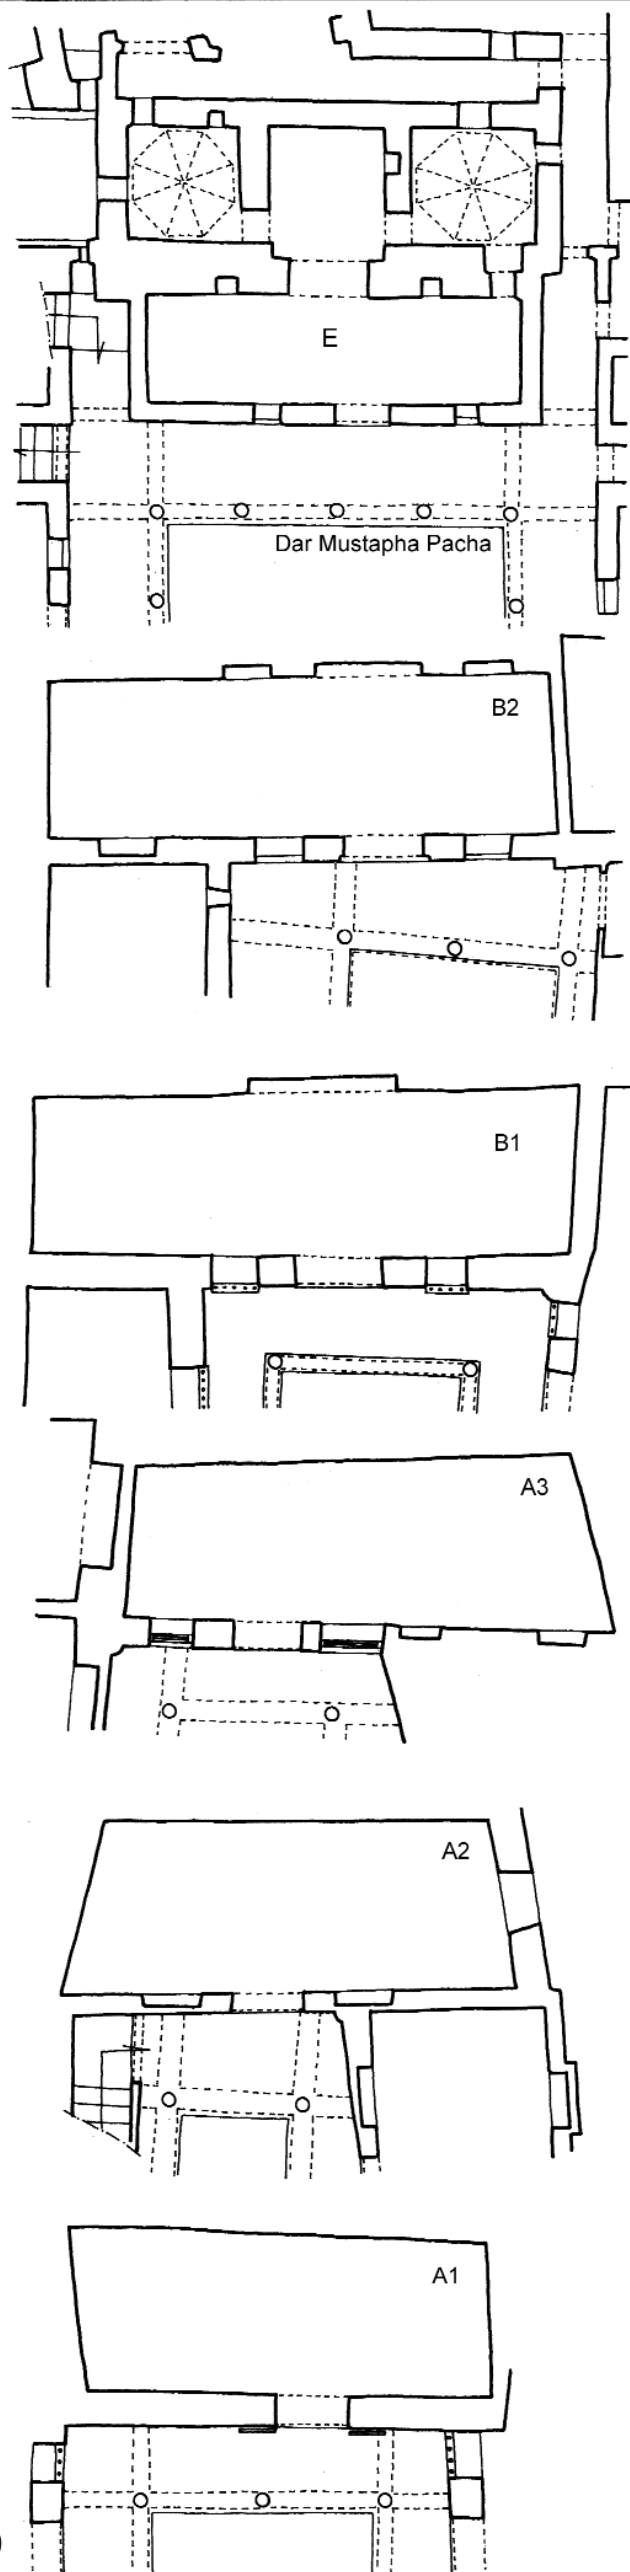


Fig. 70

Les différents types de chambres (pl. Byout, sg. Bit).

A. Bit sans qbou:

- A1: Porte comme unique source de lumière.
- A2: Porte flanquée de niches comme unique source de lumière.
- A3: Porte flanquée de fenêtres.

B. Bit avec qbou sur mur mitoyen:

- B1: Porte flanquée de fenêtres.
- B2: Porte flanquée de fenêtres et qbou flanqué de niches.

C. Bit avec qbou flanqué de niches sur la rue:

- C1: Porte comme unique source de lumière et qbou avec ouvertures latérales sur la rue.
- C2: Porte flanquée de niches comme unique source de lumière et qbou avec ouverture frontale.
- C3: Porte flanquée de fenêtres et qbou avec ouvertures latérales sur la rue.

D. Bit avec qbou couvert d'une coupole: Dar 'Aziza.

E. Bit avec qbou flanqué de chambres couvertes d'une coupole: Dar Mustapha Pacha.

